




PONTOS POSTES
1 : 150

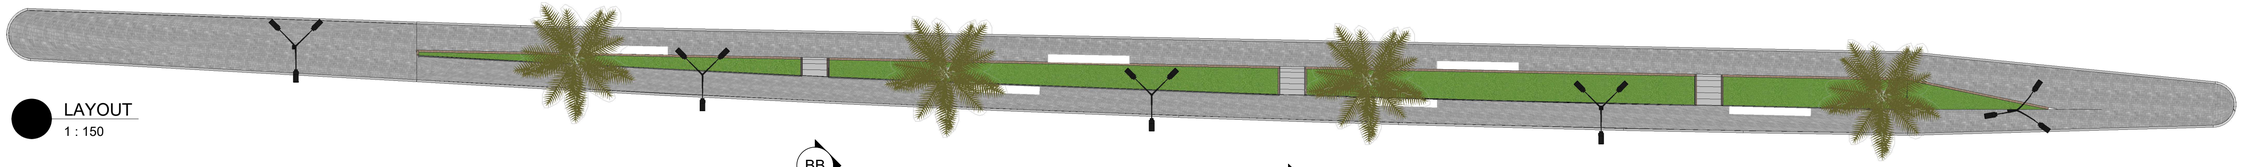


LAYOUT
1 : 150

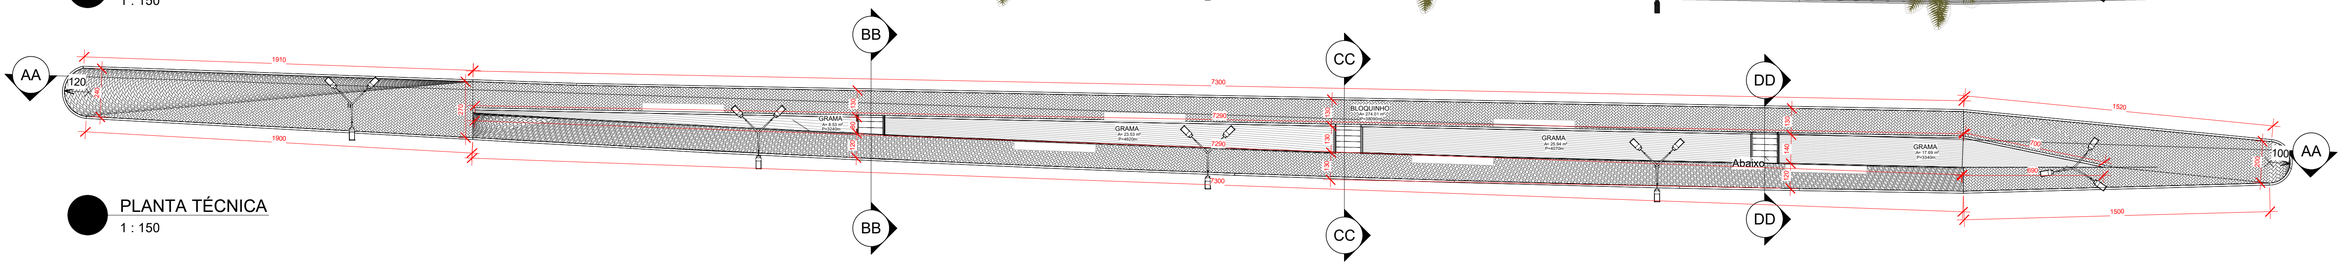

PLANTA TÉCNICA
1 : 150

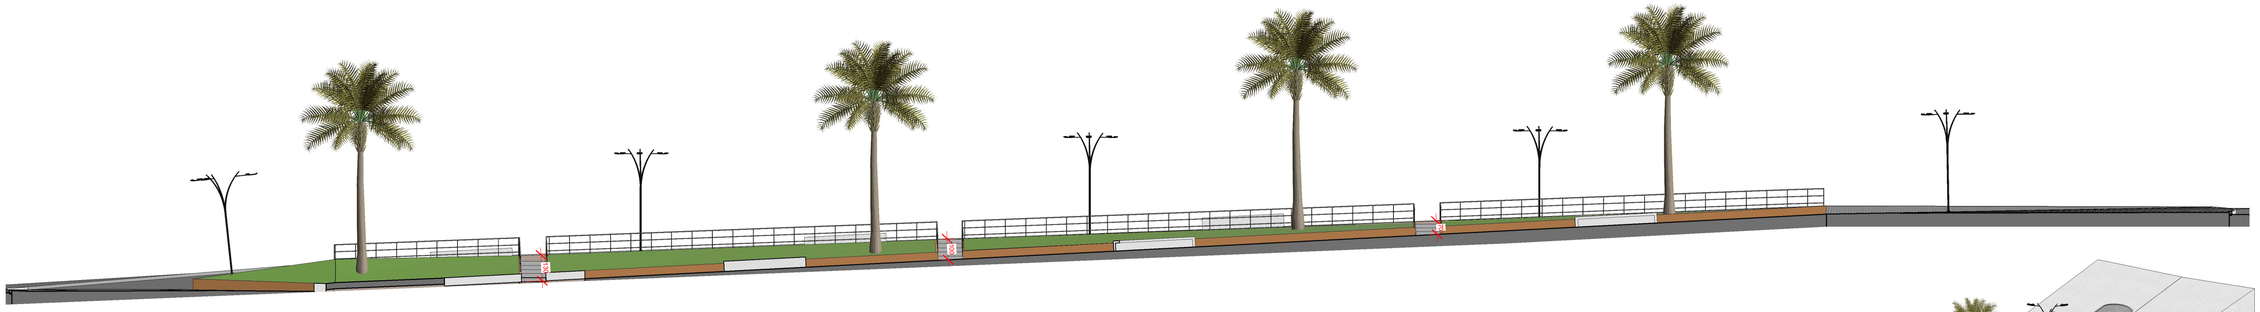

AA
1 : 150

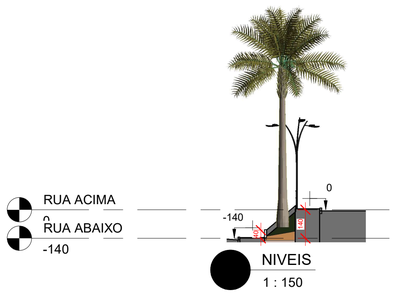

RUA ACIMA
0
RUA ABAIXO
-140


NIVEIS
1 : 150




BB
1 : 150



CC
1 : 150

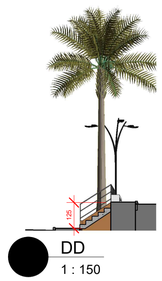

DD
1 : 150

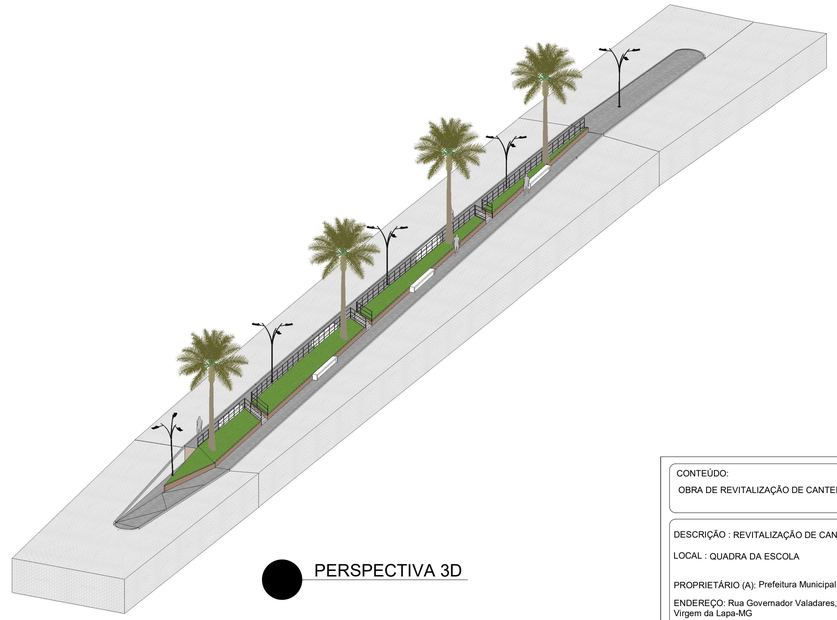

PERSPECTIVA 3D

PEDRO ANTONIO DIAS SOARES:08723136626

Assinado de forma digital por PEDRO ANTONIO DIAS SOARES:08723136626

AMBIENTES			
Nome	Área	Perímetro	Contagem
BLOQUINHO	275.80 m²	386.27 m	2
GRAMA	75.69 m²	152.70 m	4
	351.50 m²	538.97 m	

CONTEÚDO:
OBRA DE REVITALIZAÇÃO DE CANTEIRO

FOLHA ÚNICA

DESCRIÇÃO : REVITALIZAÇÃO DE CANTEIRO

LOCAL : QUADRA DA ESCOLA

PROPRIETÁRIO (A): Prefeitura Municipal de Virgem da Lapa

ENDEREÇO: Rua Governador Valadares, nº 72, Centro, em Virgem da Lapa-MG

ESCALA : INDICADAS

DATA :MAIO/2025

AUTOR DO PROJETO E RESPONSÁVEL TÉCNICO

PEDRO ANTONIO DIAS SOARES
ENGENHEIRO CIVIL
CREA : 207977D

PROPRIETÁRIO (A):

Prefeitura Municipal de Virgem da Lapa
CNPJ: nº 18.348.730/0001-43

CARIMBOS DA PREFEITURA