PREFEITURA MUNICIPAL DE GOUVEIA / SETOR DE ENGENHARIA

Croqui de localização das frentes

LOTE 1 • Pavimentação em blocos sextavados • Jardim Vitória • Gouveia–MG

L1-01
PRANCHA 01 / 02

PLANTA ESQUEMÁTICA • EIXOS ENTRE MARCOS

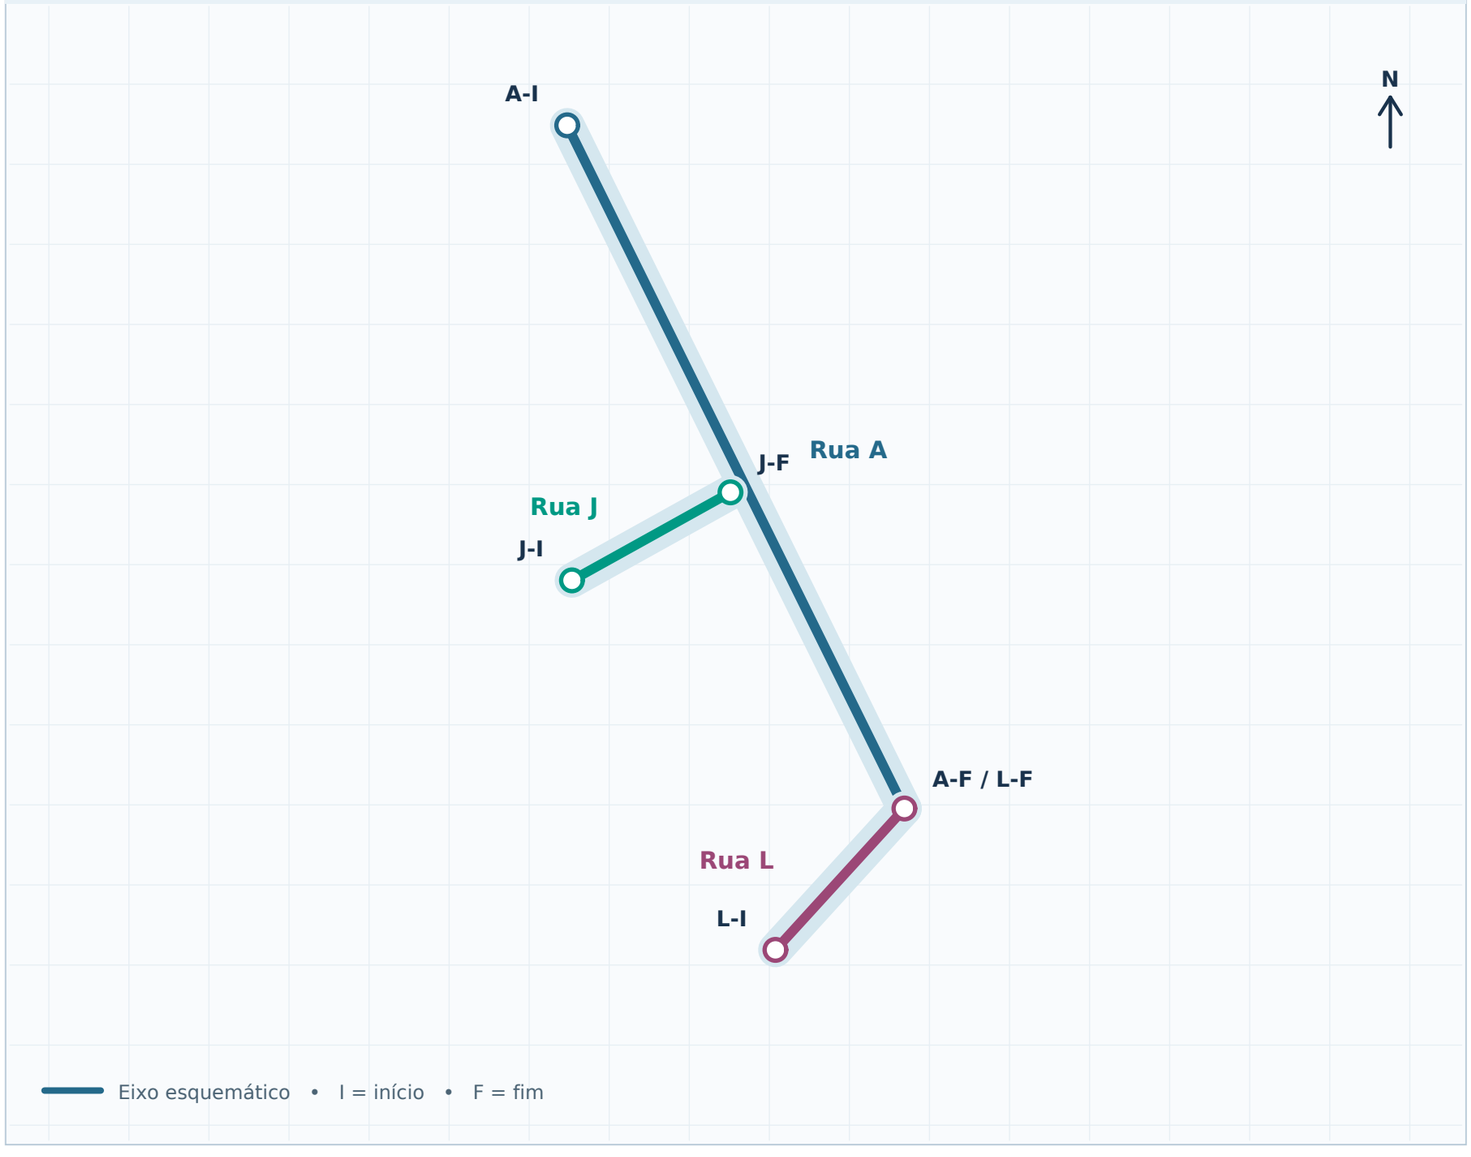

Projeção métrica local aproximada. Sem escala executiva.

Rua A

A-I 18°26′08,32″ S 43°43′51,87″ W

A-F 18°26′13,83″ S 43°43′49,02″ W

188,37 m | 6,00 m de largura | 1.130,22 m²

Rua J

J-I 18°26′11,99″ S 43°43′51,83″ W

J-F 18°26′11,28″ S 43°43′50,49″ W

44,85 m | 6,00 m de largura | 269,10 m²

Rua L

L-I 18°26′14,97″ S 43°43′50,11″ W

L-F 18°26′13,83″ S 43°43′49,02″ W

47,40 m | 6,00 m de largura | 284,40 m²

DADOS E CONFERÊNCIA GEOMÉTRICA

Subtotal da prancha **280,62 m | 1.683,72 m²**

A-F e L-F coincidem nas coordenadas registradas.
O marco J-F foi mantido na coordenada de origem.
A largura da seção é de 6,00 m. Guias, sarjetas e faixa de blocos serão delimitadas na seção transversal.

CONTEÚDO
Localização e marcos das frentes de pavimentação

RESPONSÁVEL TÉCNICA
Bianca Cristina de Oliveira Souza • CREA-MG 369178

BIANCA CRISTINA DE OLIVEIRA SOUZA:13489718607
Assinado de forma digital por BIANCA CRISTINA DE OLIVEIRA SOUZA:13489718607
Dados: 2026.11.09 13:32:08 -03'00'

Assinatura

PREFEITURA MUNICIPAL DE GOUVEIA / SETOR DE ENGENHARIA

Croqui de localização das frentes

LOTE 1 • Pavimentação em blocos sextavados • Capelinha • Gouveia–MG

L1-02
PRANCHA 02 / 02

PLANTA ESQUEMÁTICA • EIXOS ENTRE MARCOS

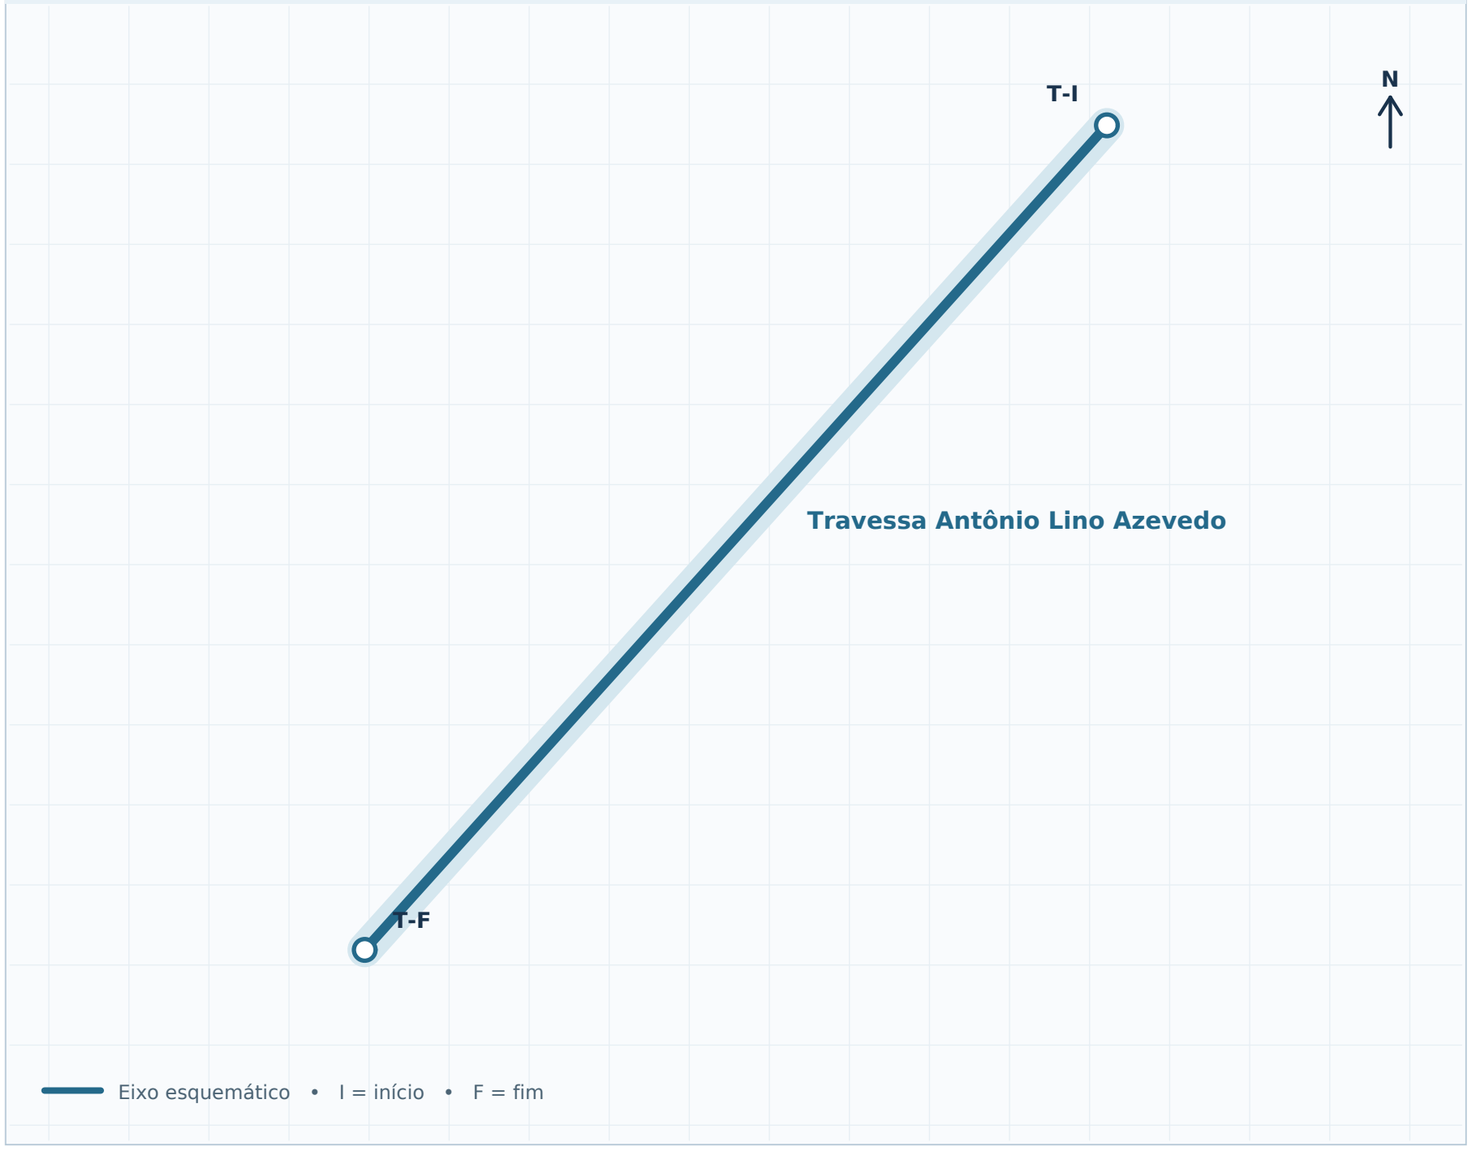

Projeção métrica local aproximada. Sem escala executiva.

Travessa Antônio Lino Azevedo

T-I 18°27′40,20″ S 43°44′52,48″ W

T-F 18°27′42,32″ S 43°44′54,48″ W

79,25 m | 6,00 m de largura | 475,50 m²

DADOS E CONFERÊNCIA GEOMÉTRICA

Subtotal da prancha **79,25 m | 475,50 m²**

Extensão do orçamento: 79,25 m.
Distância aproximada em linha reta entre T-I e T-F: 88 m.
A extensão e os marcos devem ser compatibilizados antes da locação. A área orçada permanece 475,50 m².
A largura de 6,00 m é a faixa geométrica da via.

CONTEÚDO
Localização e marcos das frentes de pavimentação

RESPONSÁVEL TÉCNICA
Bianca Cristina de Oliveira Souza • CREA-MG 369178

BIANCA CRISTINA DE OLIVEIRA SOUZA:13489718607
Assinado de forma digital por BIANCA CRISTINA DE OLIVEIRA SOUZA:13489718607
Dados: 2026.11.09 13:32:23 -03'00'

Assinatura