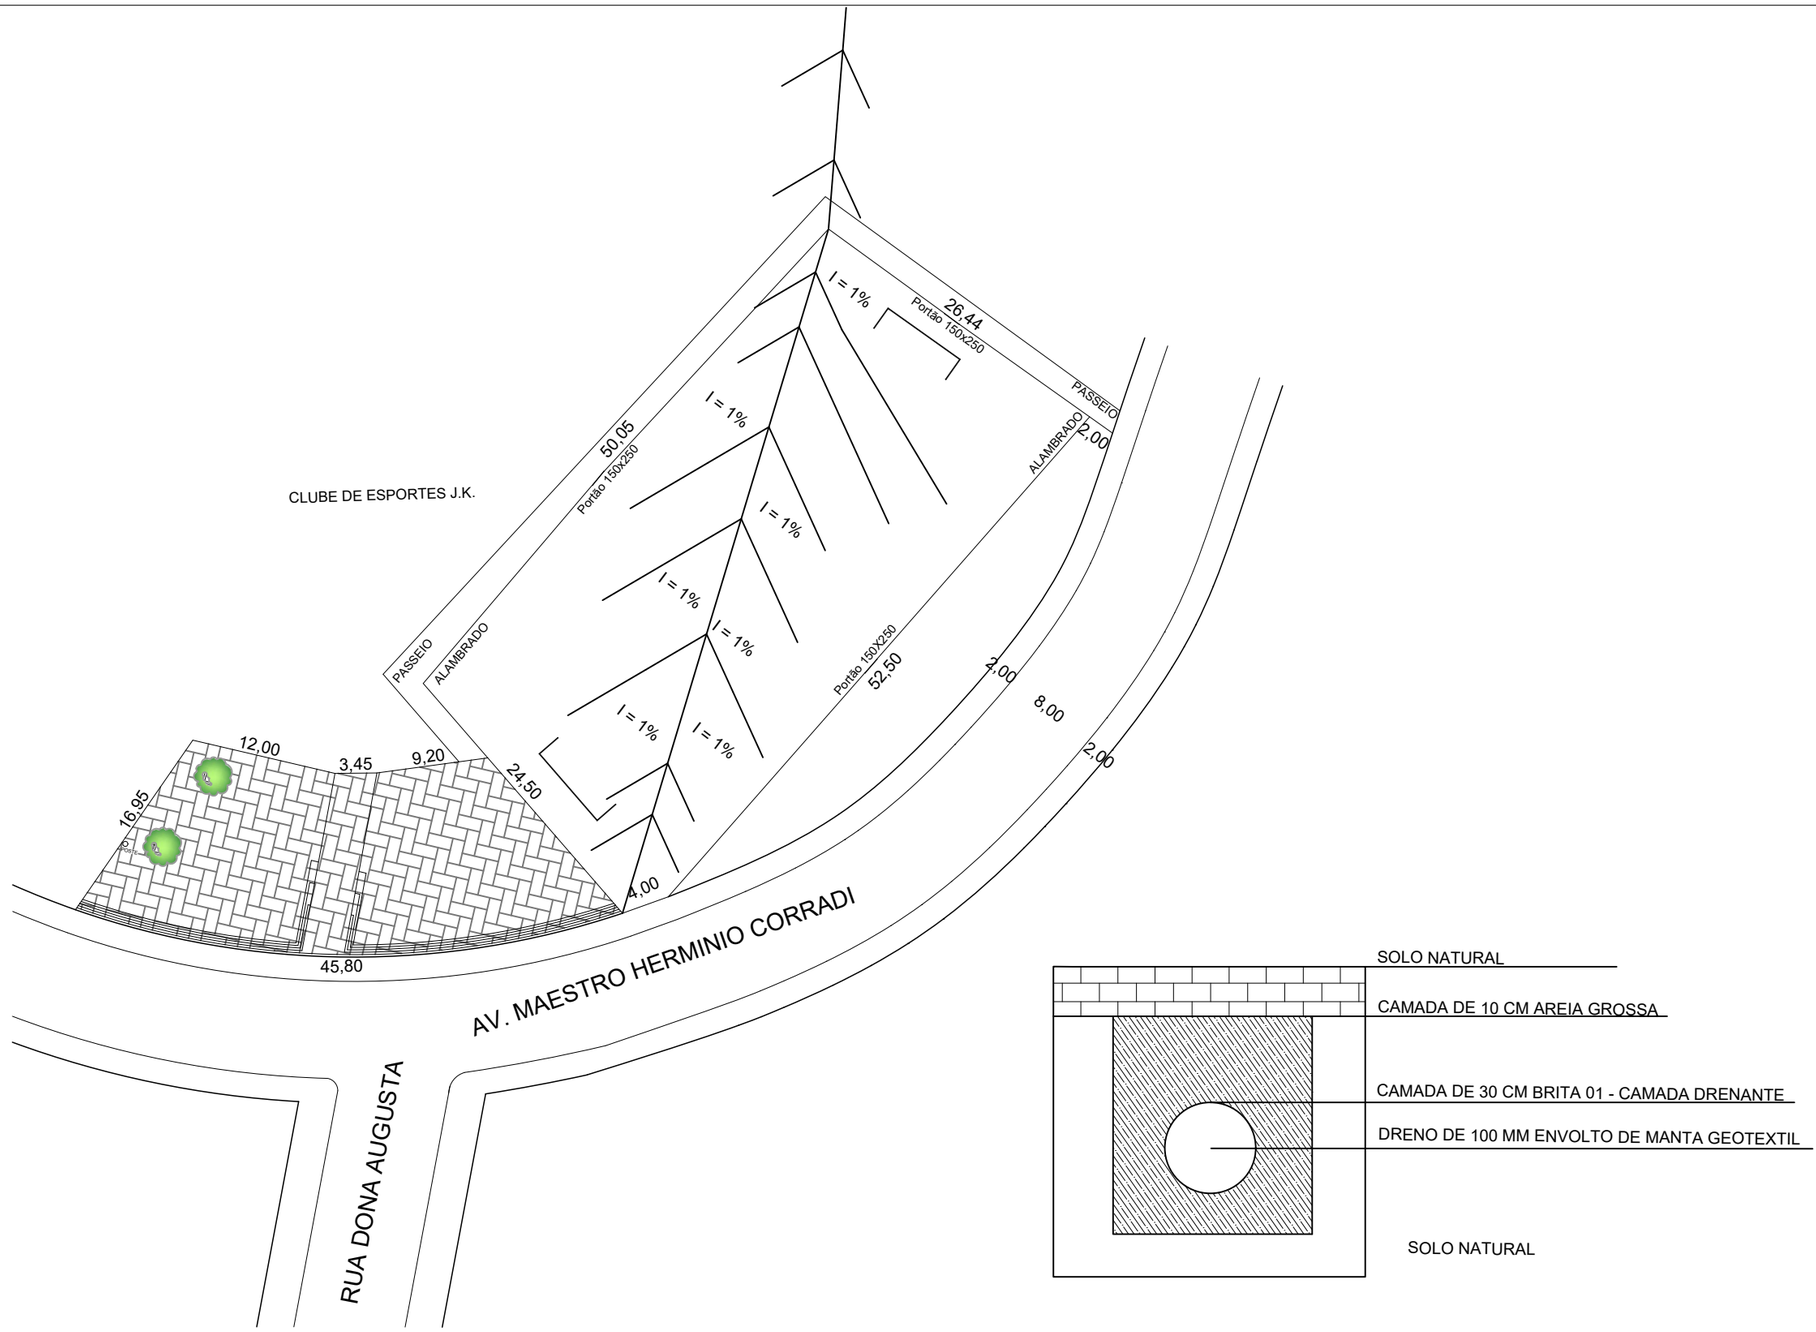


PREFEITURA MUNICIPAL DE ITAÚNA

SECRETARIA MUNICIPAL DE PLANEJAMENTO E GOVERNO

GERÊNCIA SUPERIOR DE PLANEJAMENTO DE CAPTAÇÃO E GESTÃO DE RECURSOS

RESPONSÁVEL TÉCNICO BERNARDO BRAZ	TÍTULO SISTEMA DRENAGEM CAMPO JK					DESENHO BERNARDO BRAZ
GERENTE SUPERIOR DE PLANEJAMENTO DE CAPTAÇÃO E GESTÃO DE RECURSOS NAIR VILAÇA	CONTEÚDO PLANTA BAIXA					ESCALA 1:75
SECRETÁRIO MUNICIPAL DE PLANEJAMENTO E GOVERNO JOSÉ MARCUS DINIZ FERREIRA JR.	LOCALIZAÇÃO:					PRANCHA 01/01
PREFEITO MUNICIPAL DE ITAÚNA GUSTAVO MITRE	SETOR CERQUEIRA LIMA	ZONA 05	QUADRA 12A	LOTE 01	ZONEAMENTO ZM	
PROPRIETÁRIO PREFEITURA MUNICIPAL DE ITAÚNA	ATENÇÃO: CONFERIR TODAS AS MEDIDAS IN LOCO					DATA MAIO/2026