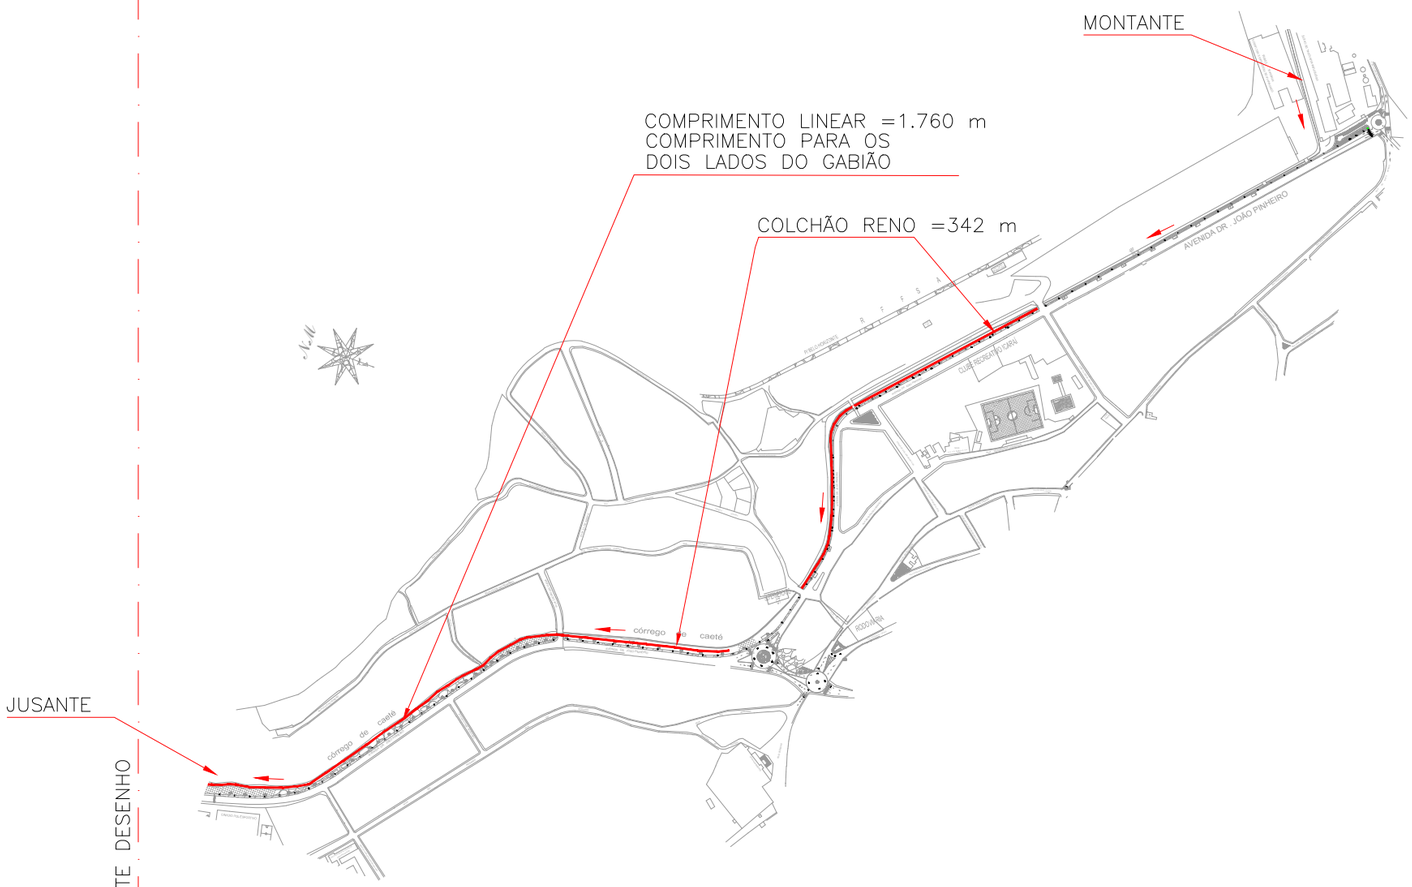

PLANTA
ESC. 1:5000

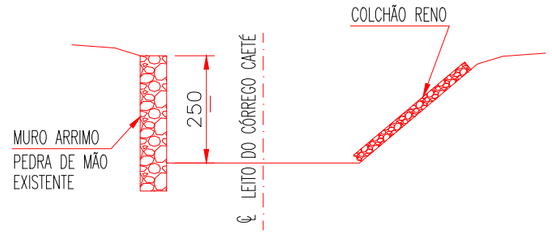

DETALHE COLCHÃO RENO
S/ESC.

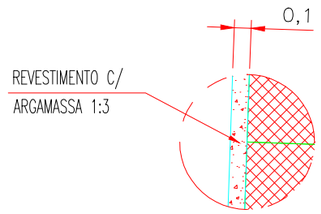

DETALHE – A
S/ESC.

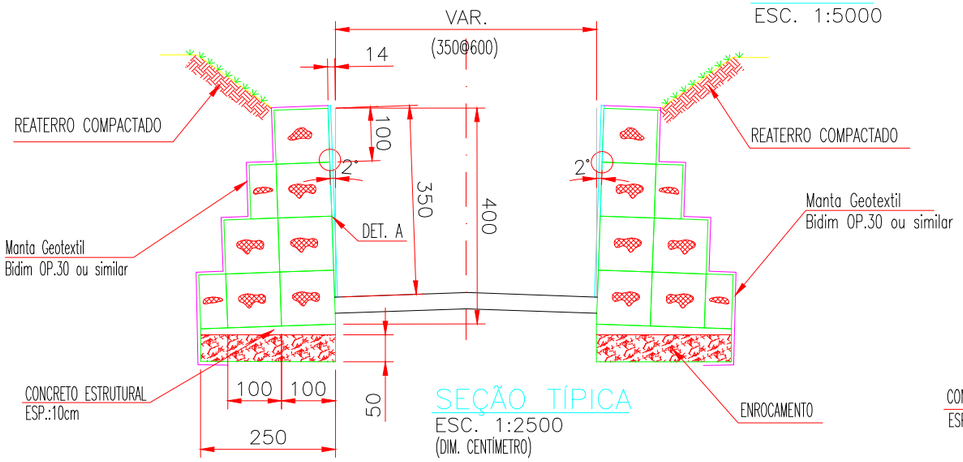

SEÇÃO TÍPICA
ESC. 1:2500
(DIM. CENTÍMETRO)

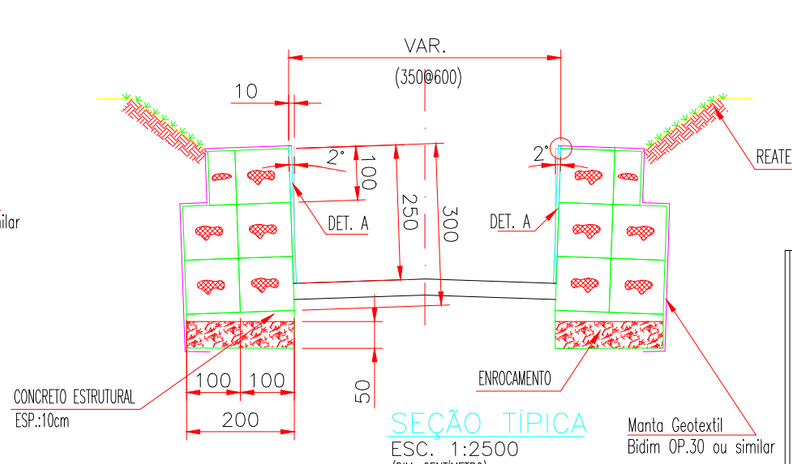

SEÇÃO TÍPICA
ESC. 1:2500
(DIM. CENTÍMETRO)

NOTA:
– DIMENSÕES EM METRO, EXCETO ANOTADO

gov.br
Documento assinado digitalmente
MARCELO FERREIRA DE SOUZA
Data: 06/03/2026 16:23:18-0300
Verifique em https://validar.iti.gov.br

PROJETO ANTEPROJETO

ANTEPROJETO: GABIÃO CÓRREGO CAETÉ

RESPONSAVEL TÉCNICO: ENG°. MARCELO FERREIRA DE SOUZA — CREA/MG: 142.379/D

LOCAL: AV. DR. JOÃO PINHEIRO
CIDADE – CAETÉ

TITULO: MURO DE GABIÃO

DATA: 02/2026 — REV.: 0

FORMATO A3