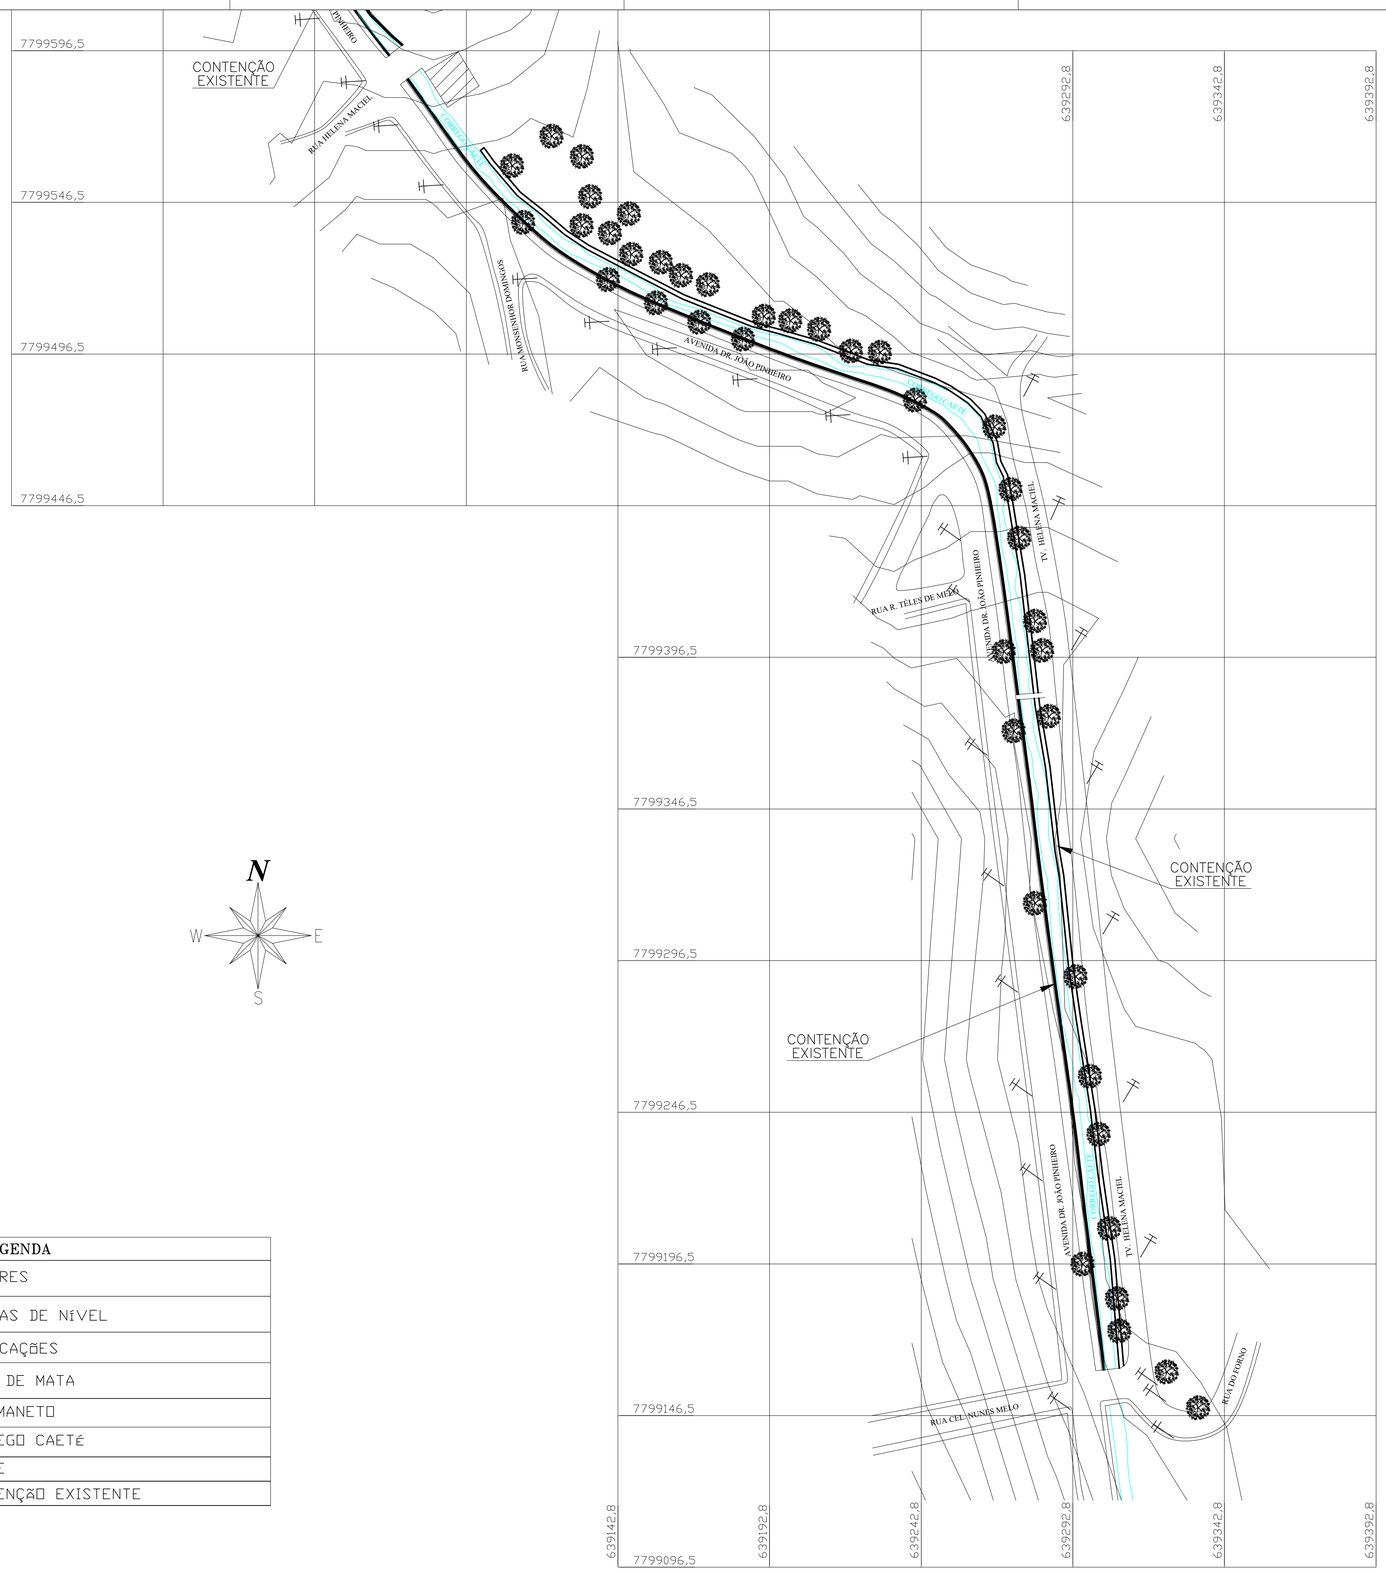

LEGENDA	
	ÁRVORES
	CURVAS DE NÍVEL
	EDIFICAÇÕES
	ÁREA DE MATA
	ARRUMANETO
	CÓRREGO CAETÉ
	POSTE
	CONTENÇÃO EXISTENTE

REVISÕES

REVISÃO	DATA	DESCRIÇÃO
00	24/11/25	EMISSÃO INICIAL

ML PROJETOS
SOLUÇÕES PROJETUAIS

DISCIPLINA:
LEVANTAMENTO TOPOGRÁFICO

PROPRIETÁRIO:
PREFEITURA MUNICIPAL DE CAETÉ

AUTOR DO PROJETO:
Documento assinado digitalmente gov.br CARLOS RAPHAEL MONTEIRO DE LEMOS Data: 24/11/2025 14:00:27-0300 Verifique em https://validar.iti.gov.br
CARLOS RAPHAEL MONTEIRO DE LEMOS
ENGENHEIRO CIVIL | CREA-ES 011.840/D

CO-AUTOR DO PROJETO:

COORDENAÇÃO:
CARLOS RAPHAEL MONTEIRO DE LEMOS
ENGENHEIRO CIVIL | CREA-ES 011.840/D

DESCRIÇÃO DA PLANTA:
PLANTA DE SITUAÇÃO – PARTE 03

TÍTULO DA OBRA:
CONTEÇÃO DO CÓRREÇÃO CAETÉ

ENDEREÇO DA OBRA:
AVENIDA DR. JOÃO PINHEIRO, CENTRO, MUNICIPIO DE CAETÉ – MG

NÚMERO DO ARQUIVO:	DESENHO:	DATA:	ESCALA:	NÚMERO DA PRANCHA
0027-003-TOP-R00.DWG	EQUIPE ML	NOV | 2025	1/10.000	03 | 03

AV. CARLOS LINDENBERG, 801, SALA 102, BAIRRO GLÓRIA, VILA VELHA – ES | CEP: 29.122-036