

Lista de materiais - Pavimento Térreo		
Água fria		
Aparelho		
Torneira de lavatório		
25 mm - 1/2"		1 pç
Metais		
Registro de gaveta c/ canopla cromada		
3/4"		1 pç
PVC Acessórios		
Engate flexível plástico		
1/2 - 30cm		1 pç
PVC rígido soldável		
Adapt sold.curto c/bolsa-rosca p registro		
25 mm - 3/4"		2 pç
Tubos		
25 mm		2.69 m
PVC soldável azul c/ bucha latão		
Joelho de redução 90° soldável com bucha de latão		
25 mm- 1/2"		1 pç

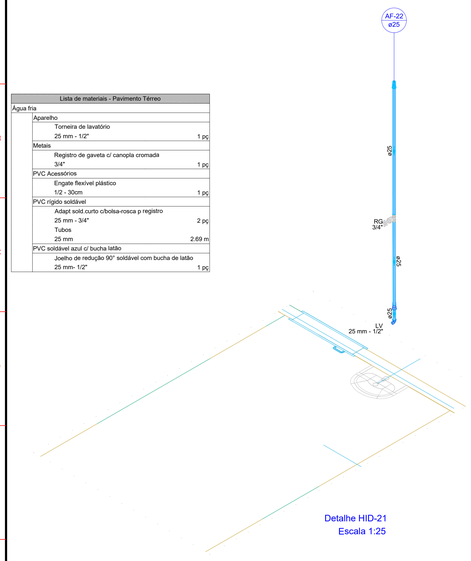


Detalhe HID-21
Escala 1:25

Lista de materiais - Pavimento Térreo		
Água fria		
Aparelho		
Torneira de lavatório		
25 mm - 1/2"		1 pç
Metais		
Registro de gaveta c/ canopla cromada		
3/4"		1 pç
PVC Acessórios		
Engate flexível plástico		
1/2 - 30cm		1 pç
PVC rígido soldável		
Adapt sold.curto c/bolsa-rosca p registro		
25 mm - 3/4"		2 pç
Tubos		
25 mm		2.69 m
PVC soldável azul c/ bucha latão		
Joelho de redução 90° soldável com bucha de latão		
25 mm- 1/2"		1 pç

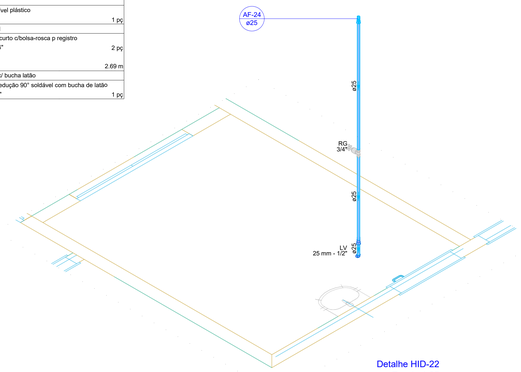


Detalhe HID-22
Escala 1:25

Lista de materiais - Pavimento Térreo		
Água fria		
Aparelho		
Torneira de Pia de Cozinha		
25mm - 3/4"		1 pç
Torneira de lavatório		
25 mm - 1/2"		1 pç
Metais		
Registro de gaveta c/ canopla cromada		
3/4"		2 pç
PVC Acessórios		
Engate flexível plástico		
1/2 - 30cm		1 pç
PVC rígido soldável		
Adapt sold.curto c/bolsa-rosca p registro		
25 mm - 3/4"		4 pç
Tubos		
25 mm		5.38 m
PVC soldável azul c/ bucha latão		
Joelho 90° soldável com bucha de latão		
25 mm - 3/4"		1 pç
Joelho de redução 90° soldável com bucha de latão		
25 mm- 1/2"		1 pç

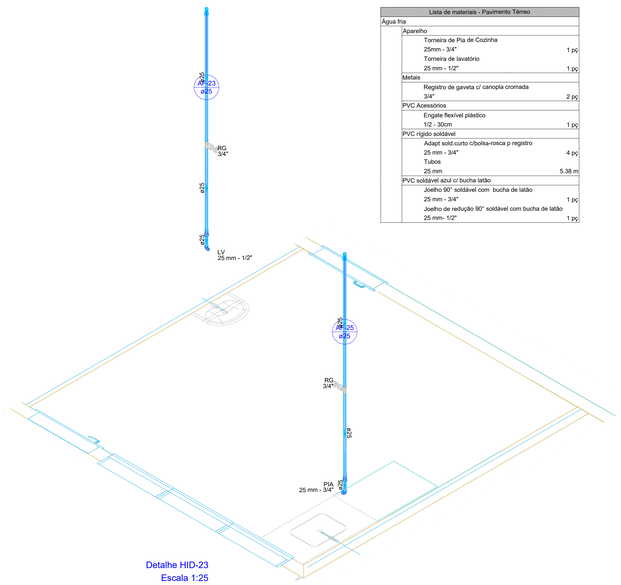


Detalhe HID-23
Escala 1:25


Lista de materiais - Pavimento Térreo		
Água fria		
Aparelho		
Bebedouro		
20mm x 1/2"		1 pç
Torneira de lavatório		
25 mm - 1/2"		1 pç
Vaso Sanitário p/ Válvula de Descarga de 1 1/2" 40mm - 1 1/2"		1 pç
Metais		
Registro de gaveta c/ canopla cromada		
3/4"		2 pç
Válvula de descarga baixa pressão		
1.1/2"		1 pç
PVC Acessórios		
Bolsa de ligação p/ vaso sanitário		
1.1/2"		1 pç
Engate flexível plástico		
1/2 - 30cm		2 pç
Tubo de descarga VDE.		
38 mm		1 pç
Tubo de ligação latão cromado c/ canopla p/ vaso Sa.		
38 mm		1 pç
PVC rígido soldável		
Adapt sold.curto c/bolsa-rosca p registro		
25 mm - 3/4"		4 pç
50 mm - 1.1/2"		1 pç
Tubos		
25 mm		5.95 m
50 mm		2.22 m
PVC soldável azul c/ bucha latão		
Joelho 90° soldável com bucha de latão		
20 mm - 1/2"		1 pç
Joelho de redução 90° soldável com bucha de latão		
25 mm- 1/2"		1 pç

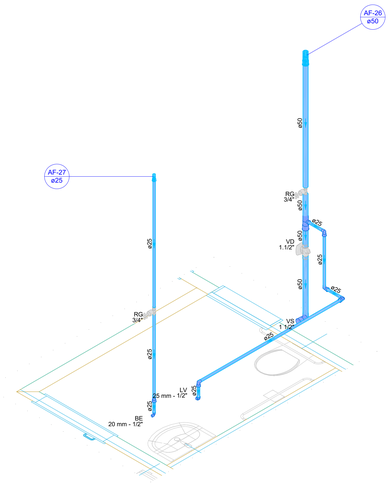

Detalhe HID-24
Escala 1:25

Lista de materiais - Pavimento Térreo		
Água fria		
Aparelho		
Torneira de lavatório		
25 mm - 1/2"		1 pç
Vaso Sanitário p/ Válvula de Descarga de 1 1/2" 40mm - 1 1/2"		1 pç
Metais		
Registro de gaveta c/ canopla cromada		
3/4"		1 pç
Válvula de descarga baixa pressão		
1.1/2"		1 pç
PVC Acessórios		
Bolsa de ligação p/ vaso sanitário		
1.1/2"		1 pç
Engate flexível plástico		
1/2 - 30cm		1 pç
Tubo de descarga VDE.		
38 mm		1 pç
Tubo de ligação latão cromado c/ canopla p/ vaso Sa.		
38 mm		1 pç
PVC rígido soldável		
Adapt sold.curto c/bolsa-rosca p registro		
25 mm - 3/4"		2 pç
50 mm - 1.1/2"		1 pç
Tubos		
25 mm		3.26 m
50 mm		2.22 m
PVC soldável azul c/ bucha latão		
Joelho de redução 90° soldável com bucha de latão		
25 mm- 1/2"		1 pç

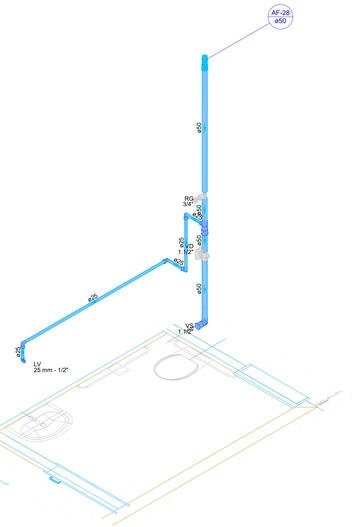

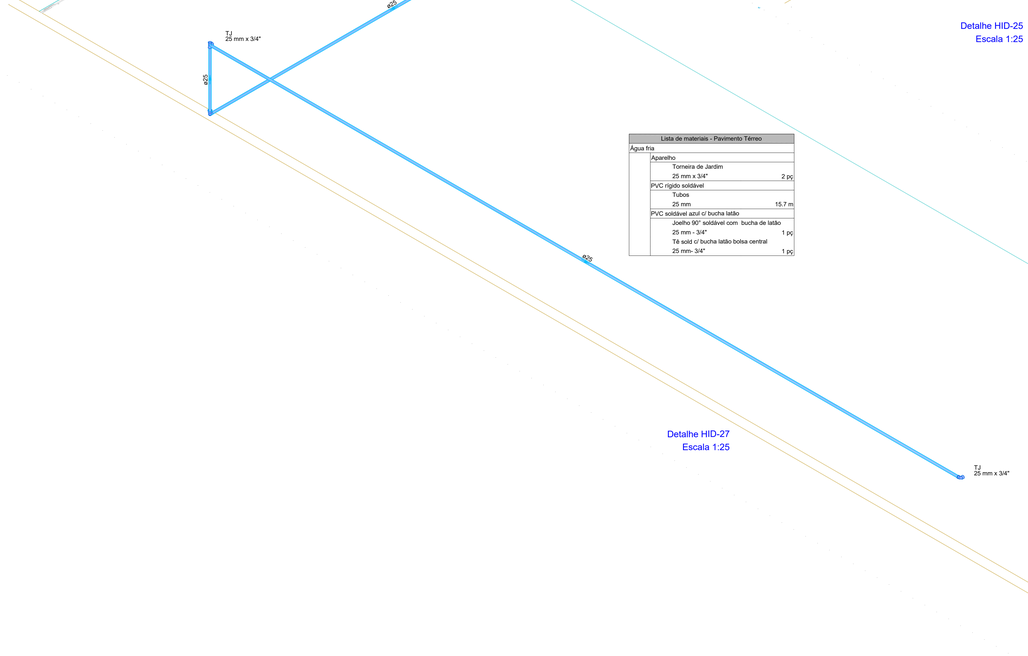


Detalhe HID-25
Escala 1:25

Lista de materiais - Pavimento Térreo		
Água fria		
Aparelho		
Torneira de jardim		
25 mm x 3/4"		2 pç
PVC rígido soldável		
Tubos		
25 mm		15.7 m
PVC soldável azul c/ bucha latão		
Joelho 90° soldável com bucha de latão		
25 mm - 3/4"		1 pç
Tê sold c/ bucha latão bolsa central		
25 mm- 3/4"		1 pç

Detalhe HID-27
Escala 1:25

Lista de materiais - Pavimento Térreo		
Água fria		
Aparelho		
Torneira de lavatório		
25 mm - 1/2"		1 pç
Vaso Sanitário p/ Válvula de Descarga de 1 1/2" 40mm - 1 1/2"		1 pç
Metais		
Registro de gaveta c/ canopla cromada		
3/4"		1 pç
Válvula de descarga baixa pressão		
1.1/2"		1 pç
PVC Acessórios		
Bolsa de ligação p/ vaso sanitário		
1.1/2"		1 pç
Engate flexível plástico		
1/2 - 30cm		1 pç
Tubo de descarga VDE.		
38 mm		1 pç
Tubo de ligação latão cromado c/ canopla p/ vaso Sa.		
38 mm		1 pç
PVC rígido soldável		
Adapt sold.curto c/bolsa-rosca p registro		
25 mm - 3/4"		2 pç
50 mm - 1.1/2"		1 pç
Tubos		
25 mm		3.26 m
50 mm		2.22 m
PVC soldável azul c/ bucha latão		
Joelho de redução 90° soldável com bucha de latão		
25 mm- 1/2"		1 pç

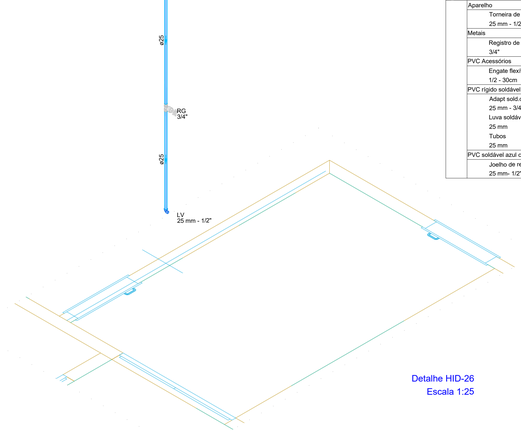

Detalhe HID-26
Escala 1:25

Lista de materiais - Pavimento Térreo		
Água fria		
Aparelho		
Torneira de lavatório		
25 mm - 1/2"		1 pç
Metais		
Registro de gaveta c/ canopla cromada		
3/4"		1 pç
PVC Acessórios		
Engate flexível plástico		
1/2 - 30cm		1 pç
PVC rígido soldável		
Adapt sold.curto c/bolsa-rosca p registro		
25 mm - 3/4"		2 pç
Luva soldável		
25 mm		1 pç
Tubos		
25 mm		2.69 m
PVC soldável azul c/ bucha latão		
Joelho de redução 90° soldável com bucha de latão		
25 mm- 1/2"		1 pç

govbr Documento assinado digitalmente
JOSE FRANCISCO DE CASTRO
Data: 13/12/2024 16:59:01 -0300
Verifique em https://validar.iti.gov.br

MARCELO DE MORAIS:01185957685

Assinado digitalmente por MARCELO DE MORAIS:01185957685
ND: C=BR, O=ICP-Brasil, OU=18929498000128, OU=Secretaria da Receita Federal do Brasil - RFB, OU=RFB e-CPF A3, OU=(EM BRANCO), OU=presencial, CN=MARCELO DE MORAIS:01185957685
Razão: Eu sou o autor deste documento
Localização:
Data: 2024.12.13 16:09:06-03'00'
Foxit PDF Reader Versão: 12.0.1

NOTAS
1. ESTE PROJETO É PROPRIEDADE DO PROJETISTA REGISTRADO NO SELO. CONFORME LEI N°: 5194/66 NÃO DEVE SER UTILIZADO PARA QUALQUER OUTRA FINALIDADE QUE NÃO SE RELACIONE COM A EXECUÇÃO DA PRESENTE EDIFICAÇÃO, SENDO TERMINANTEMENTE VEDADA SUA COLOCAÇÃO A DISPOSIÇÃO DE TERCEIROS.
2. O PROJETISTA NÃO SE RESPONSABILIZARÁ POR EVENTUAIS ALTERAÇÕES DESTE PROJETO DURANTE SUA EXECUÇÃO. QUALQUER MODIFICAÇÃO, O MESMO DEVE SER CONTACTADO.
3. ESTE PROJETO FOI BASEADO NO LAY-OUT E INFORMAÇÕES FORNECIDAS PELO ARQUITETO OU PROPRIETÁRIO.
4.QUALQUER MODIFICAÇÃO OU DÚVIDA DEVERÁ SER IMEDIATAMENTE COMUNICADA POR ESCRITO AO PROJETISTA.

APROVAÇÕES/OBSERVAÇÕES

N°	REVISÕES	DATA	APROVAÇÃO
00	Emissão inicial	26/11/2024	José F Castro

PREFEITURA MUNICIPAL DE SÃO SEBASTIÃO DO PARAISO
SECRETARIA MUNICIPAL DE SAÚDE
PRAÇA DOS IMIGRANTES N°100 - BAIRRO LAGOINHA

Obra
UBS ITAMARATI
AV. OTILIA BRAIA SCARANO N°30

Projetista
ENG. JOSE FRANCISCO DE CASTRO
CREA SP 170.382/D

Proprietário
MUNICIPIO DE SAO SEB PARAISO

Projeto
PROJETO HIDROSSANITÁRIO - AGUA FRIA

Pavimento
TERREO

Conteúdo
DETALHES ISOMÉTRICOS - AGUA FRIA

Prancha
4

Conjunto 1 | Pran. Tot. 5

Data	Escala	Desenho	Conferência
26/11/2024	INDICADA	José F Castro	JFC