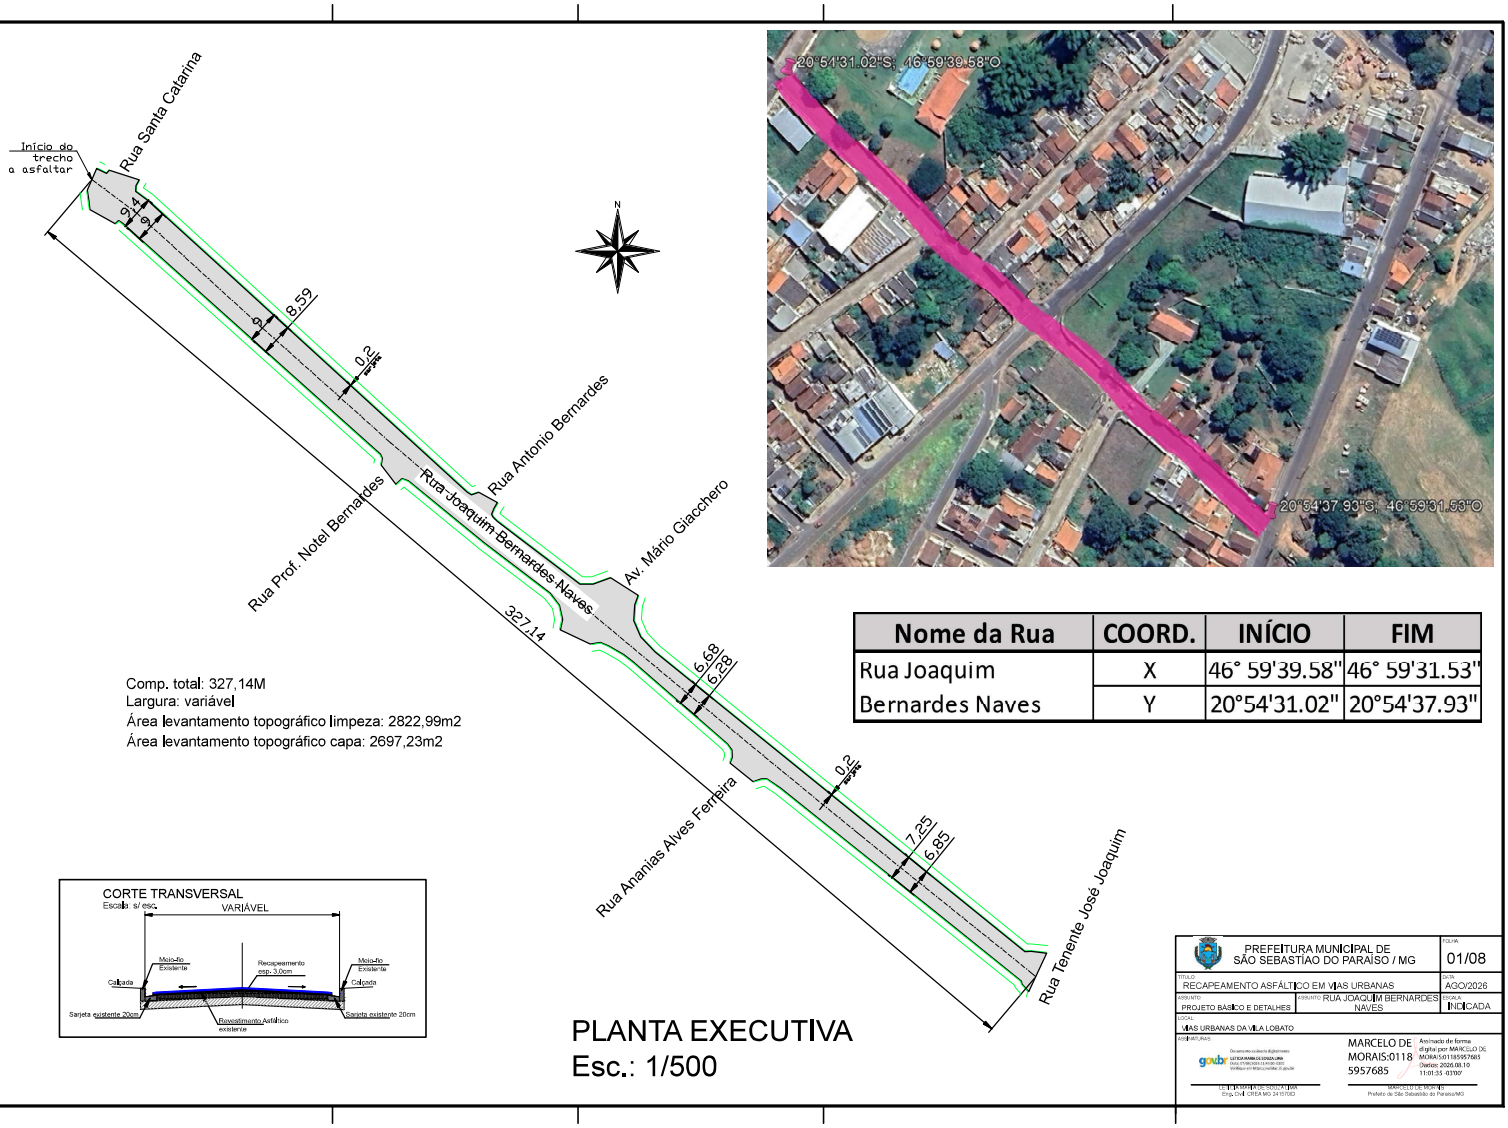


Nome da Rua	COORD.	INÍCIO	FIM
Rua Joaquim	X	46° 59'39.58"	46° 59'31.53"
Bernardes Naves	Y	20°54'31.02"	20°54'37.93"

Comp. total: 327,14M
Largura: variável
Área levantamento topográfico limpeza: 2822,99m2
Área levantamento topográfico capa: 2697,23m2

PLANTA EXECUTIVA
Esc.: 1/500

PREFEITURA MUNICIPAL DE SÃO SEBASTIÃO DO PARAÍSO / MG
FOLHA 01/08
TÍTULO: RECAPEAMENTO ASFÁLTICO EM VIAS URBANAS
DATA: AGO/2026
ASSUNTO: PROJETO BASICO E DETALHES
ASSUNTO: RUA JOAQUIM BERNARDES NAVES
ESCALA: INDICADA
LOCAL: VIAS URBANAS DA VILA LOBATO
ASSINATURAS
MARCELO DE MORAIS:01185957685
Assinado de forma digital por MARCELO DE MORAIS:01185957685 Dados: 2026.08.10 11:01:55 -03'00'
MARCELO DE MORAIS
Prefeito de São Sebastião do Paraíso/MG
LUCIA APARECIDA DE SOUZA LIMA
Eng. Civil - CREA MG 34 197/D