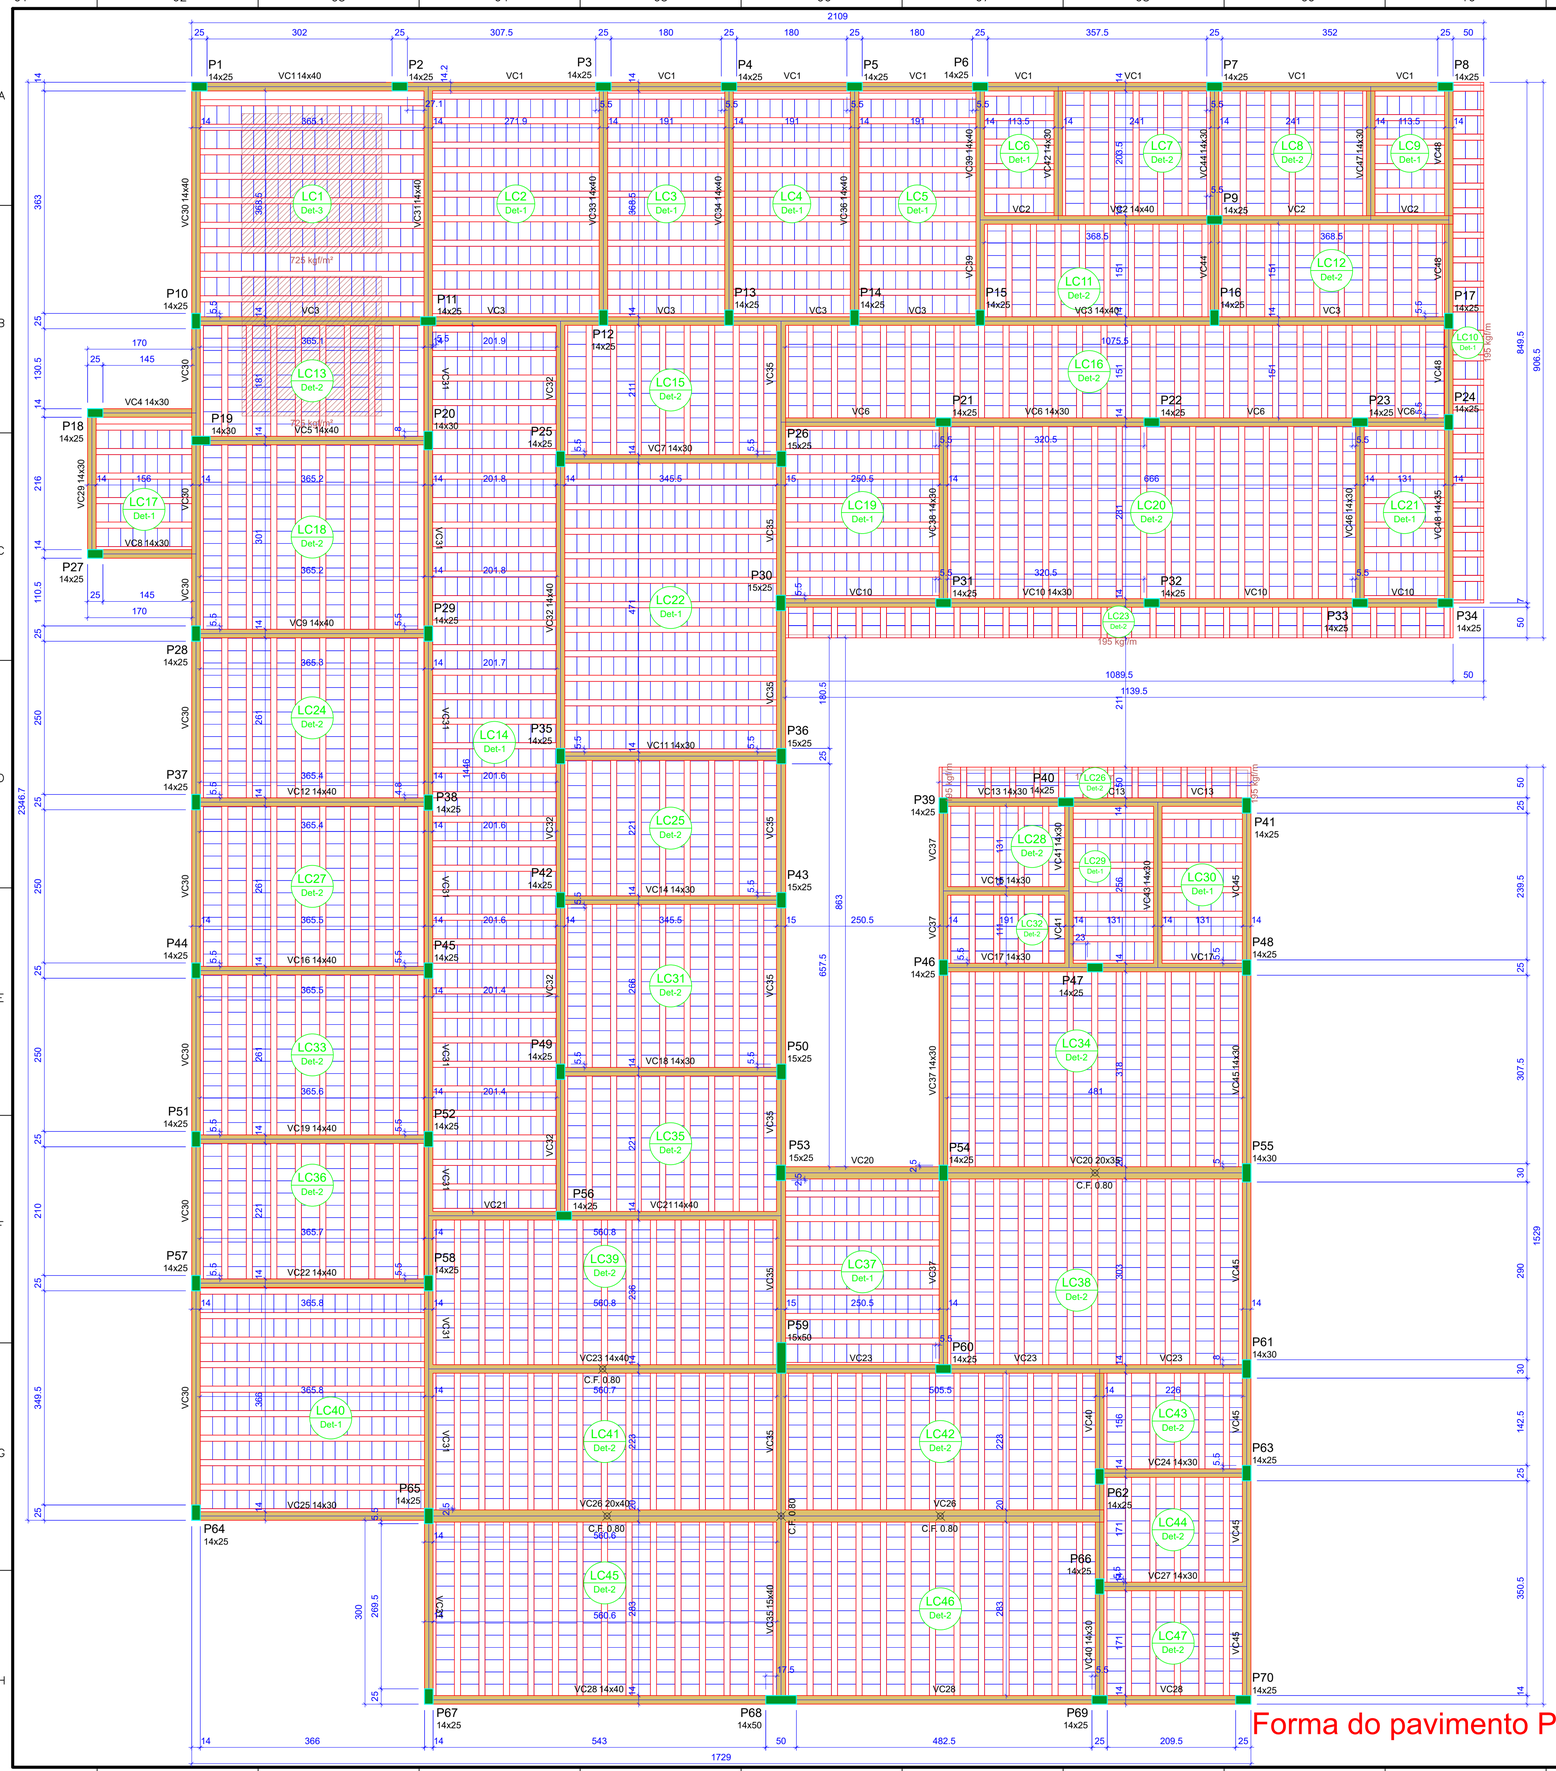


Forma do pavimento Primeiro Pavimento (Nível 332)

escala 1:50

Blocos de enchimento

Detalhe	Tipo	Nome	Dimensões(cm) hb	bx	by	Quantidade
1/2	Lajota cerâmica	B8/30/20	8	30	20	4750
3	Lajota cerâmica	B10/30/20	10	30	20	162

Pilares

Nome	Seção (cm)	Elevação (cm)	Nível (cm)
P1	14x25	0	332
P2	14x25	0	332
P3	14x25	0	332
P4	14x25	0	332
P5	14x25	0	332
P6	14x25	0	332
P7	14x25	0	332
P8	14x25	0	332
P9	14x25	0	332
P10	14x25	0	332
P11	14x25	0	332
P12	14x25	0	332
P13	14x25	0	332
P14	14x25	0	332
P15	14x25	0	332
P16	14x25	0	332
P17	14x25	0	332
P18	14x25	0	332
P19	14x30	0	332
P20	14x30	0	332
P21	14x25	0	332
P22	14x25	0	332
P23	14x25	0	332
P24	14x25	0	332
P25	14x25	0	332
P26	15x25	0	332
P27	14x25	0	332
P28	14x25	0	332
P29	14x25	0	332
P30	15x25	0	332
P31	14x25	0	332
P32	14x25	0	332
P33	14x25	0	332
P34	14x25	0	332
P35	14x25	0	332
P36	15x25	0	332
P37	14x25	0	332
P38	14x25	0	332
P39	14x25	0	332
P40	14x25	0	332
P41	14x25	0	332
P42	14x25	0	332
P43	15x25	0	332
P44	14x25	0	332
P45	14x25	0	332
P46	14x25	0	332
P47	14x25	0	332
P48	14x25	0	332
P49	14x25	0	332
P50	15x25	0	332
P51	14x25	0	332
P52	14x25	0	332
P53	15x25	0	332
P54	14x25	0	332
P55	14x30	0	332
P56	14x25	0	332
P57	14x25	0	332
P58	14x25	0	332
P59	15x50	0	332
P60	14x25	0	332
P61	14x30	0	332
P62	14x25	0	332
P63	14x25	0	332
P64	14x25	0	332
P65	14x25	0	332
P66	14x25	0	332
P67	14x25	0	332
P68	14x50	0	332
P69	14x25	0	332
P70	14x25	0	332

Vigas

Nome	Seção (cm)	Elevação (cm)	Nível (cm)
VC1	14x40	0	332
VC2	14x40	0	332
VC3	14x40	0	332
VC4	14x30	0	332
VC5	14x40	0	332
VC6	14x30	0	332
VC7	14x30	0	332
VC8	14x30	0	332
VC9	14x40	0	332
VC10	14x30	0	332
VC11	14x30	0	332
VC12	14x40	0	332
VC13	14x30	0	332
VC14	14x30	0	332
VC15	14x30	0	332
VC16	14x40	0	332
VC17	14x30	0	332
VC18	14x30	0	332
VC19	14x40	0	332
VC20	20x35	0	332
VC21	14x40	0	332
VC22	14x40	0	332
VC23	14x40	0	332
VC24	14x30	0	332
VC25	14x30	0	332
VC26	20x40	0	332
VC27	14x30	0	332
VC28	14x40	0	332
VC29	14x30	0	332
VC30	14x40	0	332
VC31	14x40	0	332
VC32	14x40	0	332
VC33	14x40	0	332
VC34	14x40	0	332
VC35	15x40	0	332
VC36	14x40	0	332
VC37	14x30	0	332
VC38	14x30	0	332
VC39	14x40	0	332
VC40	14x30	0	332
VC41	14x30	0	332
VC42	14x30	0	332
VC43	14x30	0	332
VC44	14x30	0	332
VC45	14x30	0	332
VC46	14x30	0	332
VC47	14x30	0	332
VC48	14x35	0	332


Lajes

Nome	Tipo	Altura (cm)	Elevação (cm)	Nível (cm)	Peso próprio (kgf/m²)	Sobrecarga (kgf/m²) Adicional	Acidental	Localizada
LC1	Treliçada 1D	14	0	332	298	224	10	sim
LC2	Pré-moldada	12	0	332	258	224	10	-
LC3	Pré-moldada	12	0	332	258	224	10	-
LC4	Pré-moldada	12	0	332	258	224	10	-
LC5	Pré-moldada	12	0	332	258	224	10	-
LC6	Pré-moldada	12	0	332	258	224	10	-
LC7	Pré-moldada	12	0	332	258	224	10	-
LC8	Pré-moldada	12	0	332	258	224	10	-
LC9	Pré-moldada	12	0	332	258	224	10	-
LC10	Pré-moldada	12	0	332	155	224	10	sim
LC11	Pré-moldada	12	0	332	258	224	10	-
LC12	Pré-moldada	12	0	332	258	224	10	-
LC13	Pré-moldada	12	0	332	258	224	10	sim
LC14	Pré-moldada	12	0	332	258	224	10	-
LC15	Pré-moldada	12	0	332	258	224	10	-
LC16	Pré-moldada	12	0	332	258	224	10	-
LC17	Pré-moldada	12	0	332	258	224	10	-
LC18	Pré-moldada	12	0	332	258	224	10	-
LC19	Pré-moldada	12	0	332	258	224	10	-
LC20	Pré-moldada	12	0	332	258	224	10	-
LC21	Pré-moldada	12	0	332	258	224	10	-
LC22	Pré-moldada	12	0	332	258	224	10	-
LC23	Pré-moldada	12	0	332	258	155	10	sim
LC24	Pré-moldada	12	0	332	258	224	10	-
LC25	Pré-moldada	12	0	332	258	224	10	-
LC26	Pré-moldada	12	0	332	258	155	10	sim
LC27	Pré-moldada	12	0	332	258	224	10	-
LC28	Pré-moldada	12	0	332	258	224	10	-
LC29	Pré-moldada	12	0	332	258	224	10	-
LC30	Pré-moldada	12	0	332	258	224	10	-
LC31	Pré-moldada	12	0	332	258	224	10	-
LC32	Pré-moldada	12	0	332	258	224	10	-
LC33	Pré-moldada	12	0	332	258	224	10	-
LC34	Pré-moldada	12	0	332	258	224	10	-
LC35	Pré-moldada	12	0	332	258	224	10	-
LC36	Pré-moldada	12	0	332	258	224	10	-
LC37	Pré-moldada	12	0	332	258	224	10	-
LC38	Pré-moldada	12	0	332	258	224	10	-
LC39	Pré-moldada	12	0	332	258	224	10	-
LC40	Pré-moldada	12	0	332	258	224	10	-
LC41	Pré-moldada	12	0	332	258	224	10	-
LC42	Pré-moldada	12	0	332	258	224	10	-
LC43	Pré-moldada	12	0	332	258	224	10	-
LC44	Pré-moldada	12	0	332	258	224	10	-
LC45	Pré-moldada	12	0	332	258	224	10	-
LC46	Pré-moldada	12	0	332	258	224	10	-
LC47	Pré-moldada	12	0	332	258	224	10	-


Características dos materiais	
fck (kgf/cm²)	Eci (kgf/cm²)
300	268384

Dimensão máxima do agregado = 19 mm


Detalhe 1 (esc. 1:30)

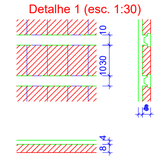

Detalhe 2 (esc. 1:30)

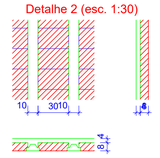

Detalhe 3 (esc. 1:30)

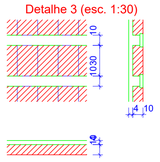

Legenda dos pilares	Legenda das vigas e paredes
Pilar que morre	Viga

MARCELO DE MORAIS:01185957685

Assinado digitalmente por MARCELO DE MORAIS:01185957685
ND: C=BR, O=ICP-Brasil, OU=19829498000128, OU=Secretaria da Receita Federal do Brasil - RFB, OU=RFB e-CPF A3, OU=(EM BRANCO), OU=presencial, CN=MARCELO DE MORAIS:01185957685
Razão: Eu sou o autor deste documento
Localização:
Data: 2024.12.13 16:14:02-03'00'
Foxit PDF Reader Versão: 12.0.1

NOTAS

1. ESTE PROJETO É PROPRIEDADE DO PROJETISTA REGISTRADO NO SELO. CONFORME LEI N°: 5194/66 NÃO DEVE SER UTILIZADO PARA QUALQUER OUTRA FINALIDADE QUE NÃO SE RELACIONE COM A EXECUÇÃO DA PRESENTE EDIFICAÇÃO, SENDO TERMINANTEMENTE VEDADA SUA COLOCAÇÃO A DISPOSIÇÃO DE TERCEIROS.
2. O PROJETISTA NÃO SE RESPONSABILIZARÁ POR EVENTUAIS ALTERAÇÕES DESTE PROJETO DURANTE SUA EXECUÇÃO. QUALQUER MODIFICAÇÃO, O MESMO DEVE SER CONTACTADO.
3. ESTE PROJETO FOI BASEADO NO LAY-OUT E INFORMAÇÕES FORNECIDAS PELO ARQUITETO OU PROPRIETÁRIO.
4.QUALQUER MODIFICAÇÃO OU DÚVIDA DEVERÁ SER IMEDIATAMENTE COMUNICADA POR ESCRITO AO PROJETISTA.

APROVAÇÕES/OBSERVAÇÕES

N°	REVISÕES	DATA	APROVAÇÃO
0	Emissão inicial	28/11/2024	JOSÉ F CASTRO

gov.br Documento assinado digitalmente
JOSE FRANCISCO DE CASTRO
Data: 13/12/2024 17:05:06-0300
Verifique em https://validar.iti.gov.br

PREFEITURA MUNICIPAL DE SÃO SEBASTIÃO DO PARAISO
SECRETARÍA MUNICIPAL DE SAÚDE
Praça do Imigrantes, n°100 - Lagoinha

Obra
UBS ITAMARATI
RUA OTILIA BRAIA SCARANO, N°30, JD ITAMARATI

Projetista
ENG. JOSÉ FRANCISCO DE CASTRO
CREA SP 170.382/D

Proprietário
MUNICÍPIO DE SÃO SEBASTIÃO DO PARAISO

Projeto
PROJETO ESTRUTURAL

Pavimento
Primeiro Pavimento

Conteúdo
PLANTA DE FORMA DA COBERTURA

Prancha **8**

Conjunto	Pran. Tot.
1	15

Data	Escala	Desenho	Conferência
28/11/2024	INDICADA	JOSÉ F CASTRO	JFC