

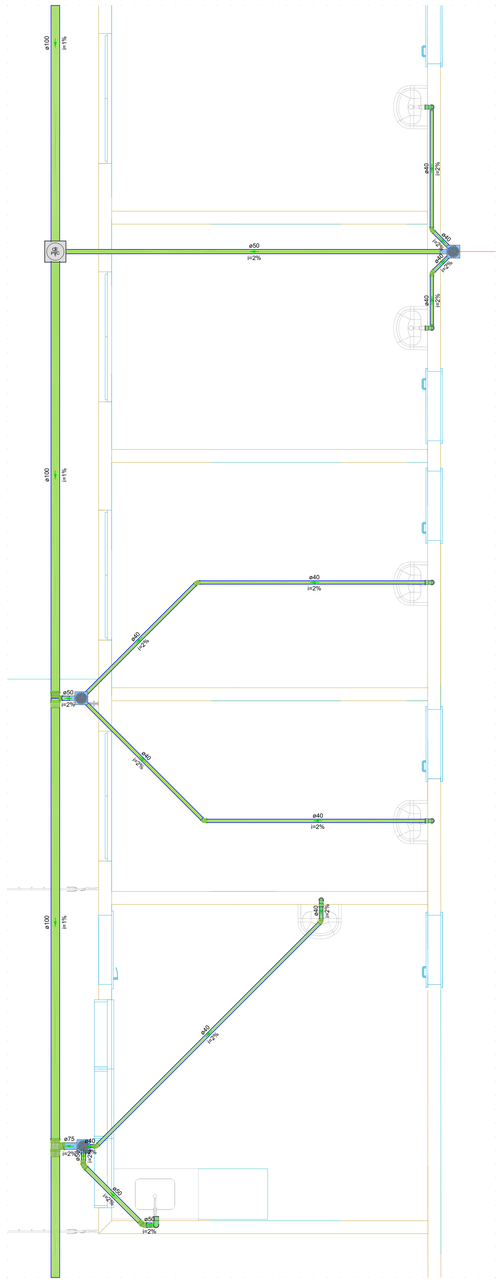


Detalhe SAN-5
Escala 1:25

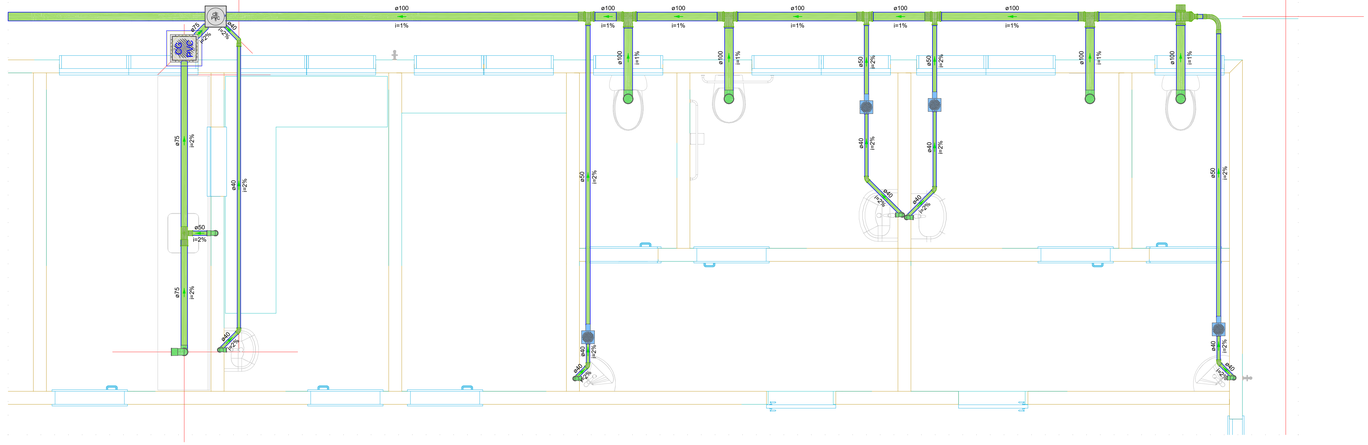

Detalhe SAN-8
Escala 1:25

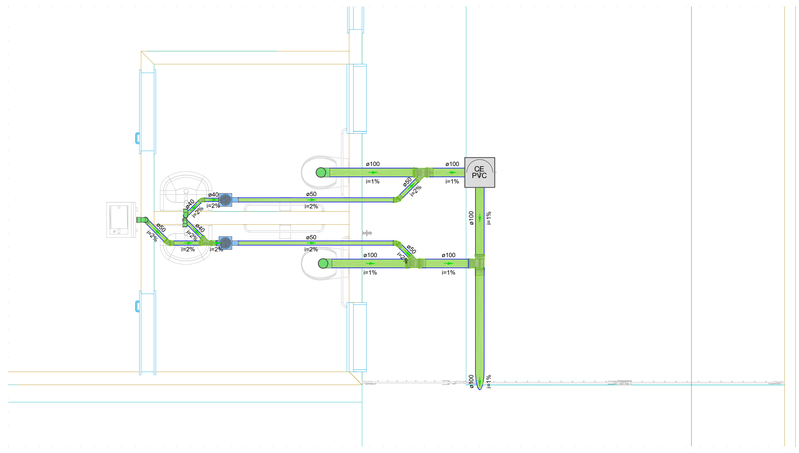

Detalhe SAN-6
Escala 1:25

MARCELO DE MORAIS:01185957685

Assinado digitalmente por MARCELO DE MORAIS:01185957685
ND: C=BR, O=ICP-Brasil, OU=19829498000129, OU=Secretaria da Receita Federal do Brasil - RFB, OU=RFB e-CPF A3, OU=(EM BRANCO), OU=presencial, CN=MARCELO DE MORAIS:01185957685
Razão: Eu sou o autor deste documento
Localização:
Data: 2024.12.13 16:06:02-03'00'
Foxit PDF Reader Versão: 12.0.1

NOTAS
1. ESTE PROJETO É PROPRIEDADE DO PROJETISTA REGISTRADO NO SELO. CONFORME LEI N°. 5194/66 NÃO DEVE SER UTILIZADO PARA QUALQUER OUTRA FINALIDADE QUE NÃO SE RELACIONE COM A EXECUÇÃO DA PRESENTE EDIFICAÇÃO, SENDO TERMINANTEMENTE VEDADA SUA COLOCAÇÃO A DISPOSIÇÃO DE TERCEIROS. 2. O PROJETISTA NÃO SE RESPONSABILIZARÁ POR EVENTUAIS ALTERAÇÕES DESTE PROJETO DURANTE SUA EXECUÇÃO. QUALQUER MODIFICAÇÃO, O MESMO DEVE SER CONTACTADO. 3. ESTE PROJETO FOI BASEADO NO LAY-OUT E INFORMAÇÕES FORNECIDAS PELO ARQUITETO OU PROPRIETÁRIO. 4.QUALQUER MODIFICAÇÃO OU DÚVIDA DEVERÁ SER IMEDIATAMENTE COMUNICADA POR ESCRITO AO PROJETISTA.

APROVAÇÕES/OBSERVAÇÕES

N°	REVISÕES	DATA	APROVAÇÃO
00	Emissão inicial	26/11/2024	José F Castro

PREFEITURA MUNICIPAL DE SÃO SEBASTIÃO DO PARAISO
SECRETARIA MUNICIPAL DE SAÚDE
PRAÇA DOS IMIGRANTES N°100 - BAIRRO LAGOINHA

Obra
UBS ITAMARATI
AV. OTILIA BRAIA SCARANO N°30

Proprietário
MUNICIPIO DE SAO SEB PARAISO

Projetista
ENG. JOSE FRANCISCO DE CASTRO
CREA SP 170.382/D

Projeto
PROJETO HIDROSSANITARIO - ESGOTO

Pavimento
TERREO

Conteúdo
DETALHES ISOMETRICOS REDE DE ESGOTO

Prancha
2

Conjunto 2 | Pran. Tot. 2

Data 26/11/2024 | Escala INDICADA | Desenho José F Castro | Conferência JFC

gov.br Documento assinado digitalmente
JOSE FRANCISCO DE CASTRO
Data: 13/12/2024 16:55:47-0300
Verifique em https://validar.iti.gov.br