



VISTA 01
ESCALA 1:75
UBS PADRÃO ALVENARIA – TIPO II


DETALHE APOIO DA JANELA NA FACHADA

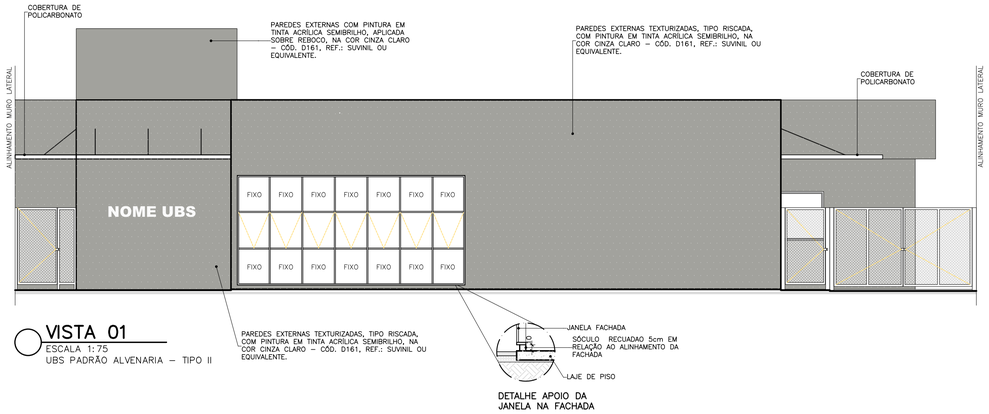

VISTA 02
ESCALA 1:75
UBS PADRÃO ALVENARIA – TIPO II

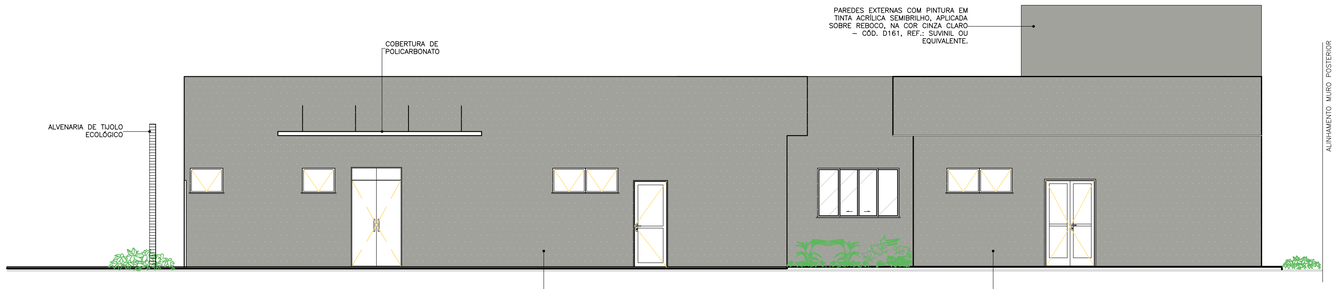

PERSPECTIVA
ESCALA SEM ESCALA
UBS PADRÃO ALVENARIA – TIPO II

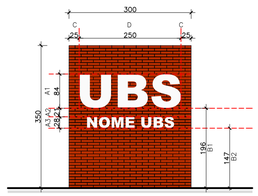


MURO FRONTAL
ESCALA 1:75
UBS PADRÃO ALVENARIA – TIPO II


MURO FRONTAL ESTRUTURADO EM TIJOLO ECOLÓGICO COM DOIS FUROS, ACABAMENTO NATURAL – DIMENSÕES DA ALVENARIA 3,0X3,50m.

	DIMENSÕES	TEXTO 1	TEXTO 2
A1	ALTURA DO TEXTO 1	ESCRITA PADRÃO EM TODAS AS UNIDADES "UBS", FONTE ARIAL, LETRA CAIXA EM ACM, ESP. 20mm, ACABAMENTO FOSCO, NA COR BRANCO.	ESCRITA COM O NOME DA UBS, LETRA CAIXA EM ACM, ESP. 20mm, ACABAMENTO FOSCO, NA COR BRANCO – O POSICIONAMENTO DA ESCRITA DEVERÁ SER CENTRALIZADA EM RELAÇÃO AO TEXTO 1
A2	DISTÂNCIA ENTRE O TEXTO 1 E O TEXTO 2		
A3	ALTURA DO TEXTO 2		
B1	ALTURA DA BASE DO TEXTO 1		
B2	ALTURA DA BASE DO TEXTO 2		
C	ESPAÇAMENTO LATERAL DO TEXTO 1		
D	ESPAÇO DESTINADO A FIXAÇÃO DAS LETRAS – CENTRALIZAR A ESCRITA DO TEXTO 1 RESPEITANDO OS DISTANCIAMENTOS LATERAIS		


OBS.: NOS CASOS EM QUE O NOME DA UBS NÃO COUBER NO MURO FRONTAL, PODERÁ SER UTILIZADO O ESPAÇO INDICADO NO MEMORIAL DESCRITIVO.

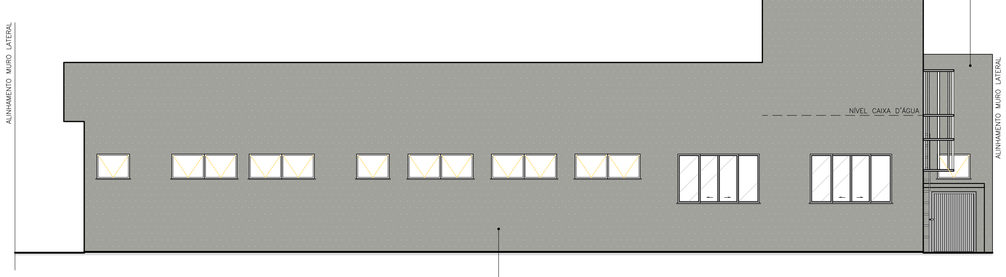


VISTA 03
ESCALA 1:75
UBS PADRÃO ALVENARIA – TIPO II

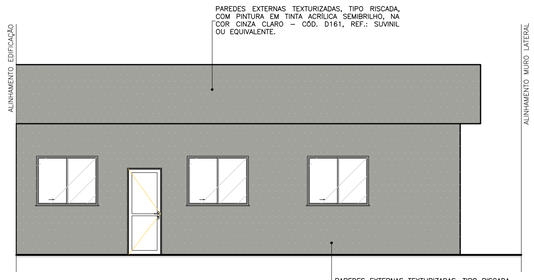

VISTA 05
ESCALA 1:75
UBS PADRÃO ALVENARIA – TIPO II

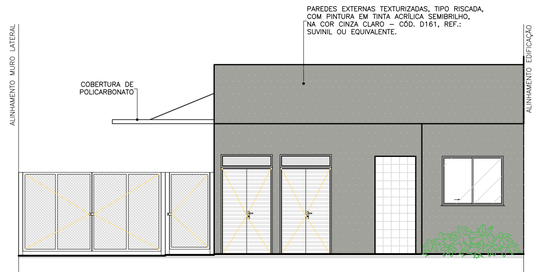

VISTA 06
ESCALA 1:75
UBS PADRÃO ALVENARIA – TIPO II

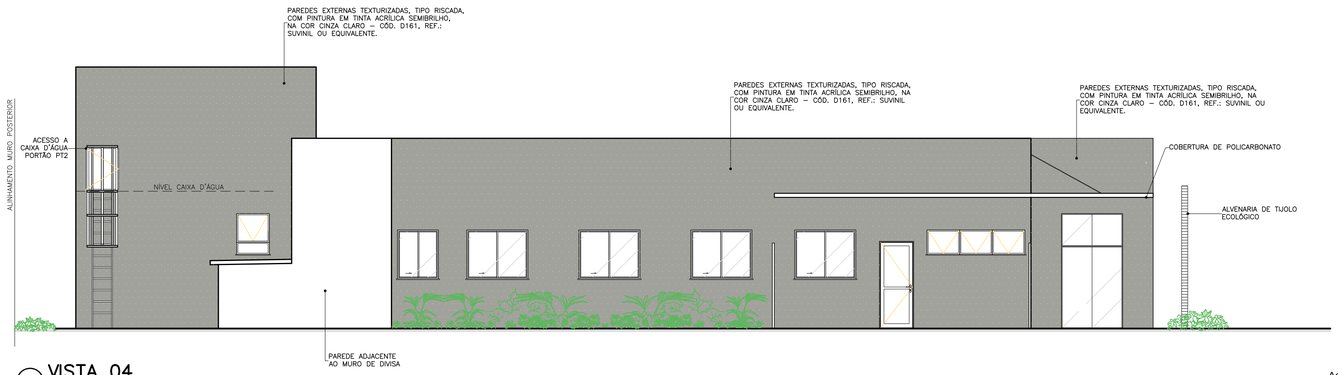

VISTA 04
ESCALA 1:75
UBS PADRÃO ALVENARIA – TIPO II

PROJETO PADRÃO SECRETARIA DE SAÚDE DE MINAS GERAIS
MEDIDAS INTERNAS PADRÃO
MEDIDAS EXTERNAS E MURO: SEGUIR IMPLANTAÇÃO DA PRANCHA 05/05
PARA O MUNICÍPIO DE SÃO SEBASTIÃO DO PARAÍSO

APROVAÇÃO

PROJETO APROVADO PELA VIGILÂNCIA SANITÁRIA ESTADUAL DE MINAS GERAIS/SUBSECRETARIA DE VIGILÂNCIA EM SAÚDE – CONFORME PARECER TÉCNICO Nº 510/23 DE 25/05/2023.

REVISÃO Nº						
0	EMISSÃO INICIAL	B	18/05/23	GEPM/DCSL	CCPC	SES/MG
Nº	DESCRIÇÃO	T.E.	DATA	PRO.	VER.	APR.

UBS PADRÃO ALVENARIA – TIPO II

T.E. – TIPOS DE EMISSÃO

A – PRELIMINAR
B – P/APROVAÇÃO
C – P/ CONHECIMENTO
D – P/ COTAÇÃO
E – P/ CONSTRUÇÃO
F – CONF. COMPRADO
G – CONF. CONSTRUÍDO
H – CANCELADO
L – APROVADO

GOVERNO DE MINAS
SECRETARIA DE ESTADO DE SAÚDE

TÍTULO
UBS PADRÃO ALVENARIA – TIPO II
VISTAS

COORDENAÇÃO DE CONVÊNIOS E PRESTAÇÃO DE CONTAS (CCPC) – SES/SILC/DIFE

ÁREAS (m²)
TERRENO 1.441,50
ÁREA CONSTRUÍDA 503,39

PROJETO RESPONSÁVEL TÉCNICO
JÚLIA ESTER DE P. MEDRADO
CAU A155640-1

PROJETO RESPONSÁVEL TÉCNICO
DENISE CÂNDIDO DE SÁ LIMA
CREA-MG 149.625/D

ENDEREÇO SES-MG
RODOVIA PAPA JOÃO PAULO II, BAIRRO SERRA VERDE, Nº4143 – BH / MG CEP: 31630-900 – EDIFÍCIO MINAS

DATA 18/05/23

PRANCHA 04/05

Assinado por LETICIA MARIA DE SOUZA LIMA 093.***.***-**
Prefeitura Municipal de São Sebastião do Paraíso

R.T. MUNICÍPIO S.S. PARAÍSO/MG
LETICIA M. SOUZA LIMA
CREA MG 241570/D

Assinado por MARCELO DE MORAIS 011.***.***-**
Prefeitura Municipal de São Sebastião do Paraíso

PROPRIETÁRIO MUNICÍPIO S.S.PARAÍSO/MG
MARCELO DE MORAIS
PREFEITO MUNICIPAL

Assinado digitalmente. Acesse: https://gpi16.cloud.el.com.br/ServerExec/acessoBase/?idPortal=8CE338B8A6A8F4742FC02489B7B9663D Chave: 3260defb-3bc8-4310-bf47-18b7bc8233be
Projeto Básico Nº 000050/2026