Relação do aço

ELEMENTO	AÇO	N	DIAM (mm)	QUANT	C.UNIT (cm)	C.TOTAL (cm)
Negativos Y	CA60	1	5.0	3	265	795
	CA60	2	5.0	3	680	2040
	CA60	3	5.0	9	145	1305
	CA60	4	5.0	3	205	615
	CA50	5	8.0	13	77	1001
	CA50	6	8.0	65	78	5070
Positivos Y	CA50	7	8.0	2	845	1690
	CA50	8	8.0	6	59	354

Resumo do aço


AÇO	DIAM (mm)	C.TOTAL (m)	PESO + 10 % (kg)
CA50	8.0	81.2	35.2
CA60	5.0	47.6	8.1

PESO TOTAL (kg)

CA50	35.2
CA60	8.1


Armaduras de distribuição

Armadura	Armadura de distribuição
N5	3 N1 ø5.0 c/20 C=265
N6	3 N2 ø5.0 c/20 C=680
N6	3 N3 ø5.0 c/20 C=145
N6	3 N4 ø5.0 c/20 C=205
N6	3 N3 ø5.0 c/20 C=145
N6	3 N3 ø5.0 c/20 C=145

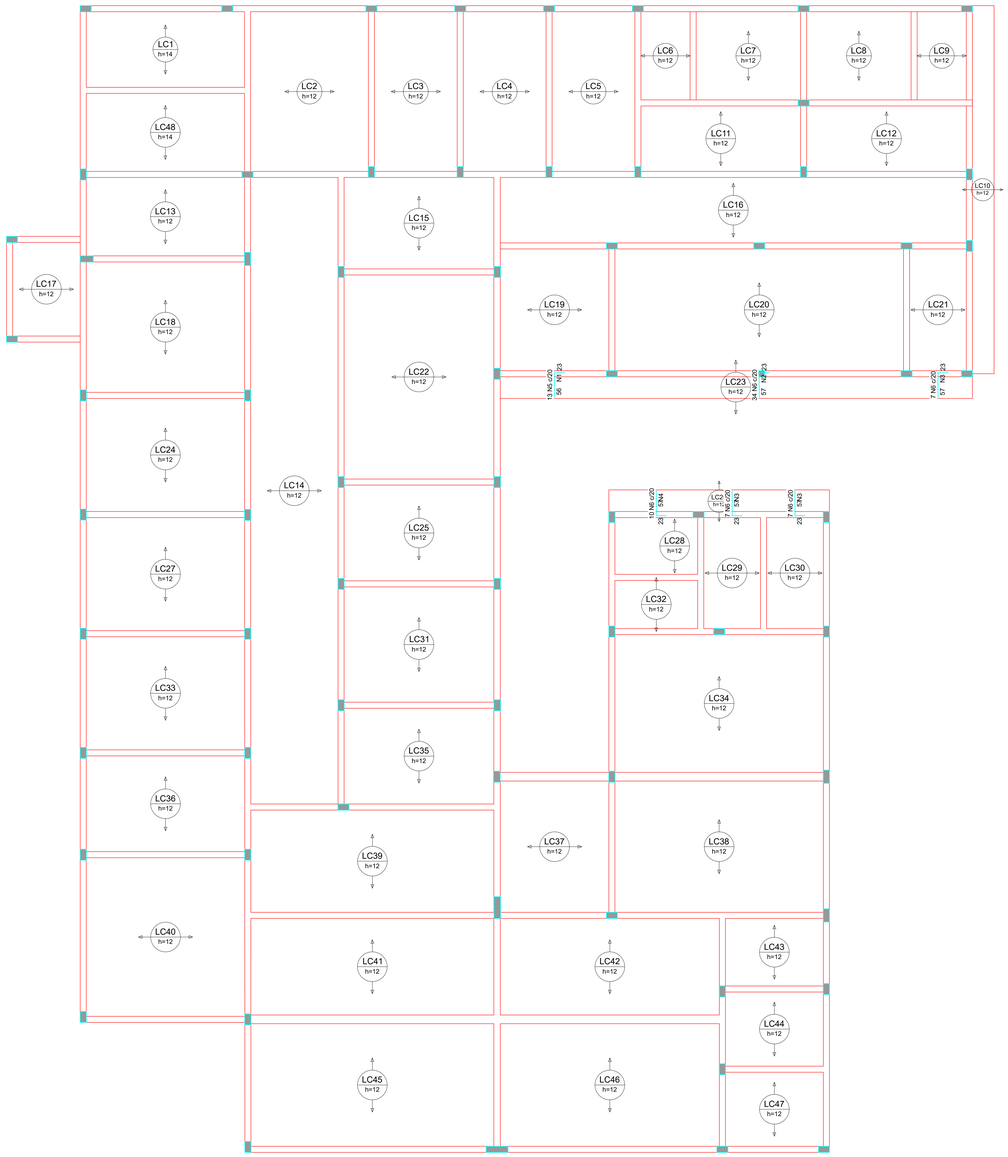

Armação negativa das lajes do pavimento Primeiro Pavimento (Eixo Y)

escala 1:50

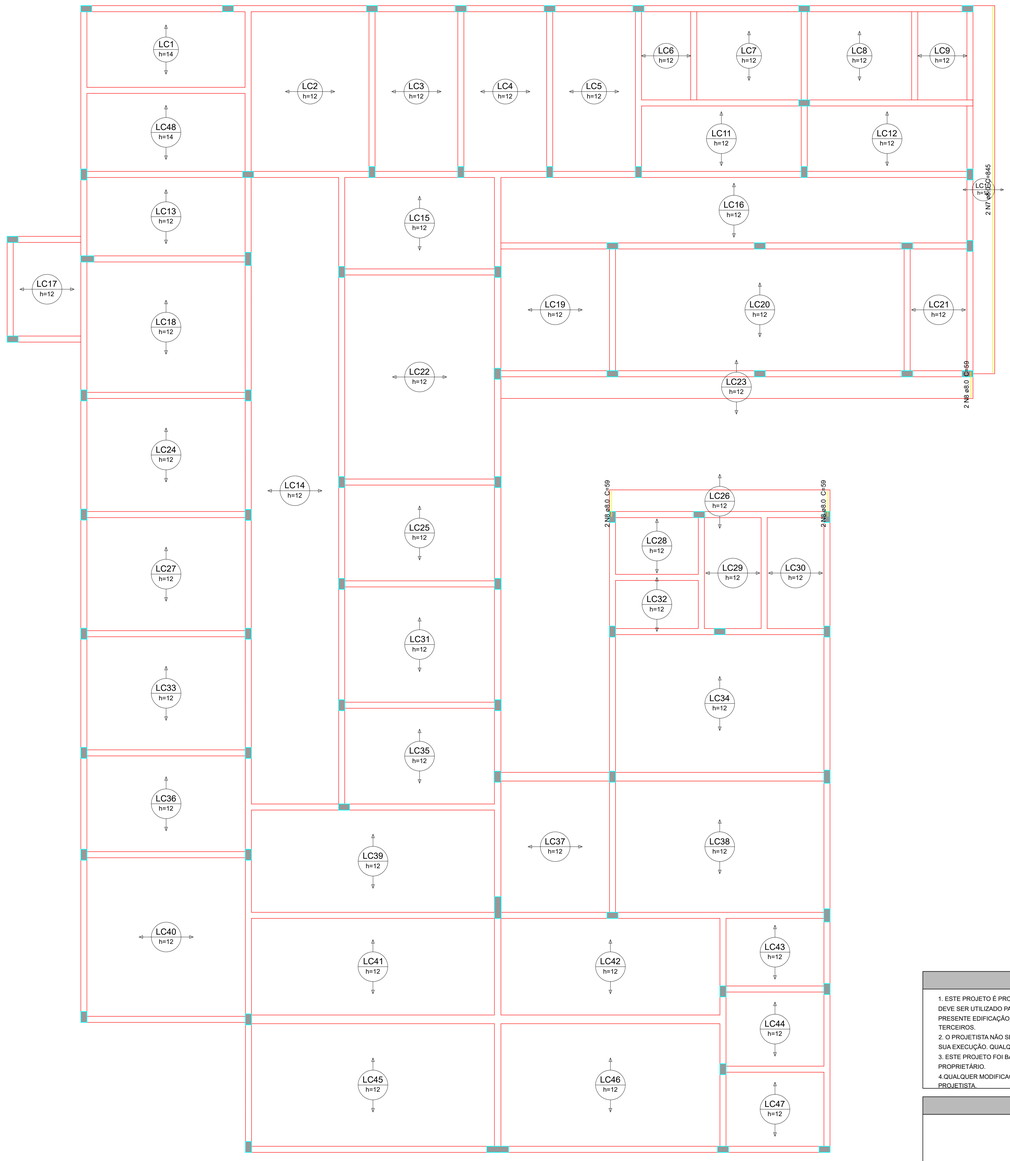

Armação positiva das lajes do pavimento Primeiro Pavimento (Eixo Y)

escala 1:50

NOTAS

1. ESTE PROJETO É PROPRIEDADE DO PROJETISTA REGISTRADO NO SELO. CONFORME LEI N°: 5194/66 NÃO DEVE SER UTILIZADO PARA QUALQUER OUTRA FINALIDADE QUE NÃO SE RELACIONE COM A EXECUÇÃO DA PRESENTE EDIFICAÇÃO, SENDO TERMINANTEMENTE VEDADA SUA COLOCAÇÃO A DISPOSIÇÃO DE TERCEIROS.
2. O PROJETISTA NÃO SE RESPONSABILIZARÁ POR EVENTUAIS ALTERAÇÕES DESTE PROJETO DURANTE SUA EXECUÇÃO. QUALQUER MODIFICAÇÃO, O MESMO DEVE SER CONTACTADO.
3. ESTE PROJETO FOI BASEADO NO LAY-OUT E INFORMAÇÕES FORNECIDAS PELO ARQUITETO OU PROPRIETÁRIO.
4.QUALQUER MODIFICAÇÃO OU DÚVIDA DEVERÁ SER IMEDIATAMENTE COMUNICADA POR ESCRITO AO PROJETISTA.

APROVAÇÕES/OBSERVAÇÕES

N°	REVISÕES	DATA	APROVAÇÃO
0	Emissão inicial	28/11/2024	JOSÉ F CASTRO

gov.br — Documento assinado digitalmente
JOSE FRANCISCO DE CASTRO
Data: 13/12/2024 17:07:39-0300
Verifique em https://validar.iti.gov.br

MARCELO DE MORAIS:01185957685

Assinado digitalmente por MARCELO DE MORAIS:01185957685
ND: C=BR, O=ICP-Brasil, OU=19829498000128, OU=Secretaria da Receita Federal do Brasil - RFB, OU=RFB e-CPF A3, OU=(EM BRANCO), OU=presencial, CN=MARCELO DE MORAIS:01185957685
Razão: Eu sou o autor deste documento
Localização:
Data: 2024.12.13 16:16:12-03'00'
Foxit PDF Reader Versão: 12.0.1

PREFEITURA MUNICIPAL DE SÃO SEBASTIÃO DO PARAISO
SECRETARIA MUNICIPAL DE SAUDE
Praça do Imigrantes, nº100 - Lagoinha

Obra: UBS ITAMARATI
RUA OTILIA BRAIA SCARANO, Nº 30, JD ITAMARATI

Projetista: ENG. JOSÉ FRANCISCO DE CASTRO, CREA SP 170.382/D
Proprietário: MUNICÍPIO DE SÃO SEBASTIÃO DO PARAISO

Projeto: PROJETO ESTRUTURAL
Pavimento: Primeiro Pavimento
Conteúdo: ARMAÇÃO DAS LAJES - EIXO Y POSITIVA E NEGATIVA
Prancha: 13
Conjunto: 1 | Pran. Tot.: 15

Data	Escala	Desenho	Conferência
28/11/2024	INDICADA	JOSÉ F CASTRO	JFC