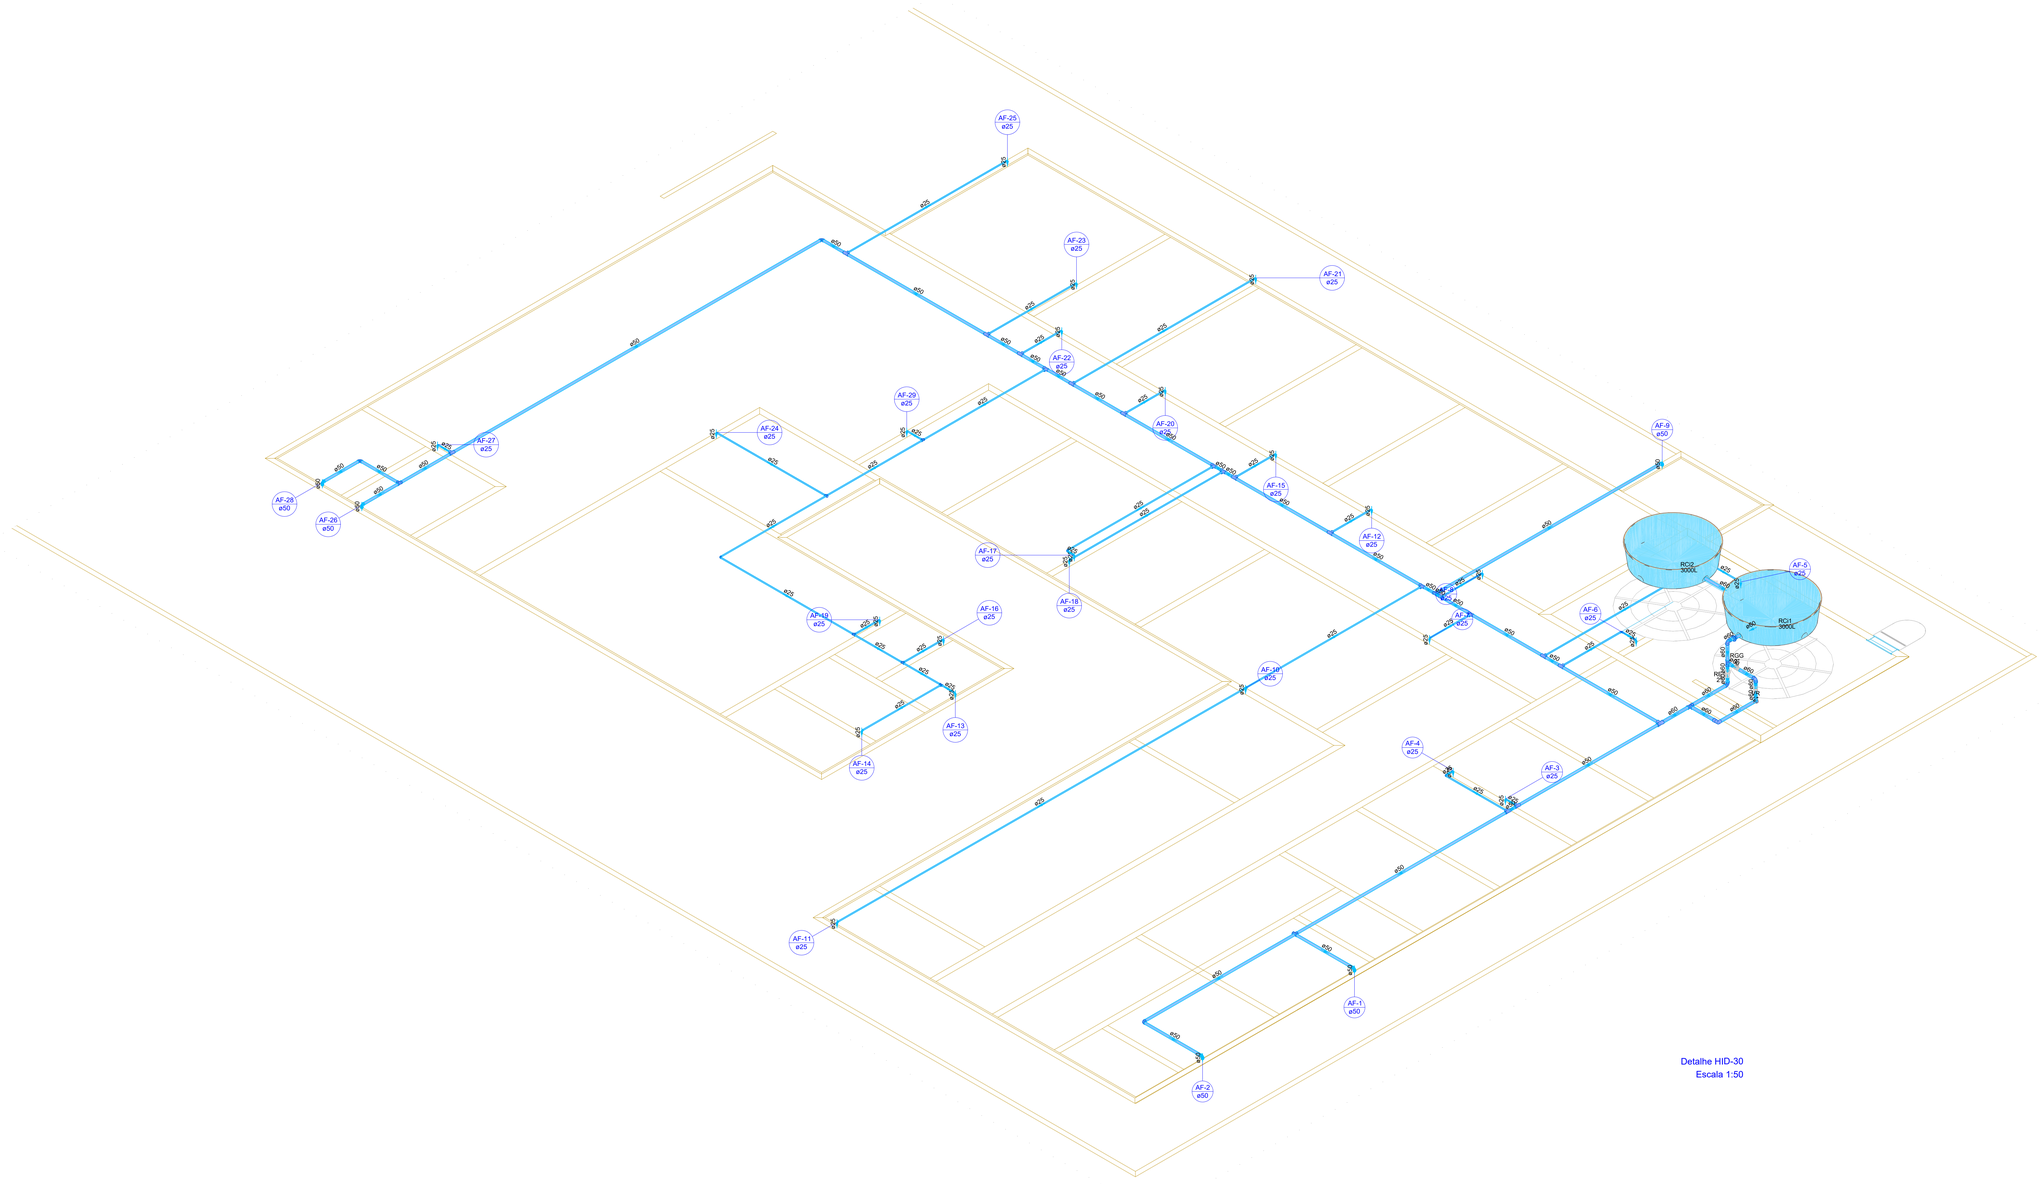

Detalhe HID-30
Escala 1:50

MARCELO DE MORAIS:01185957685

Assinado digitalmente por MARCELO DE MORAIS:01185957685
NO: C=BR, O=ICP-Brasil, OU=18629498000128, OU=Secretaria da Receita Federal do Brasil - RFB, OU=RFB e-CPF A3, OU=(EM BRANCO), OU=presencial, CN=MARCELO DE MORAIS:01185957685
Razão: Eu sou o autor deste documento
Localização:
Data: 2024.12.13 16:09:40-03'00'
Foxit PDF Reader Versão: 12.0.1

Lista de materiais – Cobertura	
Água fria	
Aparelho	
Pressurizador	
3/4"	1 pç
Metais	
Registro Globo	
2"	1 pç
Registro esfera VS compacto soldável PVC	
60 mm	1 pç
Valvula de retenção vertical	
2"	1 pç
PVC rígido soldável	
Adapt sold c/ flange fixo p cx. d´água	
60 mm - 2"	1 pç
Adapt sold. c/ flange livre p/ cx. d´água	
60 mm - 2"	1 pç
Adapt sold.curto c/bolsa-rosca p registro	
60 mm - 2"	4 pç
Bucha de redução sold. curta	
50 mm - 40 mm	1 pç
60 mm - 50 mm	1 pç
Bucha de redução sold. longa	
50 mm - 25 mm	17 pç
Joelho 90° soldável	
25 mm	28 pç
50 mm	8 pç
60 mm	3 pç
Tubos	
25 mm	73.73 m
50 mm	58.21 m
60 mm	6.69 m
Tê 90 soldável	
25 mm	6 pç
50 mm	20 pç
60 mm	3 pç
Tê de redução 90 soldável	
50 mm - 25 mm	1 pç
Reservatório cilíndrico	
Polietileno	
3000 L	2 pç

NOTAS

1. ESTE PROJETO É PROPRIEDADE DO PROJETISTA REGISTRADO NO SELO. CONFORME LEI N°: 5194/66 NÃO DEVE SER UTILIZADO PARA QUALQUER OUTRA FINALIDADE QUE NÃO SE RELACIONE COM A EXECUÇÃO DA PRESENTE EDIFICAÇÃO, SENDO TERMINANTEMENTE VEDADA SUA COLOCAÇÃO A DISPOSIÇÃO DE TERCEIROS.
2. O PROJETISTA NÃO SE RESPONSABILIZARÁ POR EVENTUAIS ALTERAÇÕES DESTE PROJETO DURANTE SUA EXECUÇÃO. QUALQUER MODIFICAÇÃO, O MESMO DEVE SER CONTACTADO.
3. ESTE PROJETO FOI BASEADO NO LAY-OUT E INFORMAÇÕES FORNECIDAS PELO ARQUITETO OU PROPRIETÁRIO.
4.QUALQUER MODIFICAÇÃO OU DÚVIDA DEVERÁ SER IMEDIATAMENTE COMUNICADA POR ESCRITO AO PROJETISTA.

APROVAÇÕES/OBSERVAÇÕES

N°	REVISÕES	DATA	APROVAÇÃO
00	Emissão inicial	26/11/24	José F Castro

govbr
Documento assinado digitalmente
JOSE FRANCISCO DE CASTRO
Data: 13/12/2024 16:59:01-0300
Verifique em https://validar.iti.gov.br

PREFEITURA MUNICIPAL DE SÃO SEBASTIÃO DO PARAISO
SECRETARIA MUNICIPAL DE SAÚDE
PRAÇA DOS IMIGRANTES N°100 - BAIRRO LAGOINHA

Obra
UBS ITAMARATI
AV. OTILIA BRAIA SCARANO N°30

Projetista
ENG. JOSÉ FRANCISCO DE CASTRO
CREA SP 170.382/D

Proprietário
MUNICIPIO DE SAO SEB PARAISO

Projeto
PROJETO HIDROSSANITARIO - AGUA FRIA

Pavimento
COBERTURA

Conteúdo
DETALHE ISOMETRICO DO BARRILETE

Prancha
5

Conjunto 1 | Pran. Tot. 5

Data	Escala	Desenho	Conferência
26/11/24	INDICADA	José F Castro	JFC