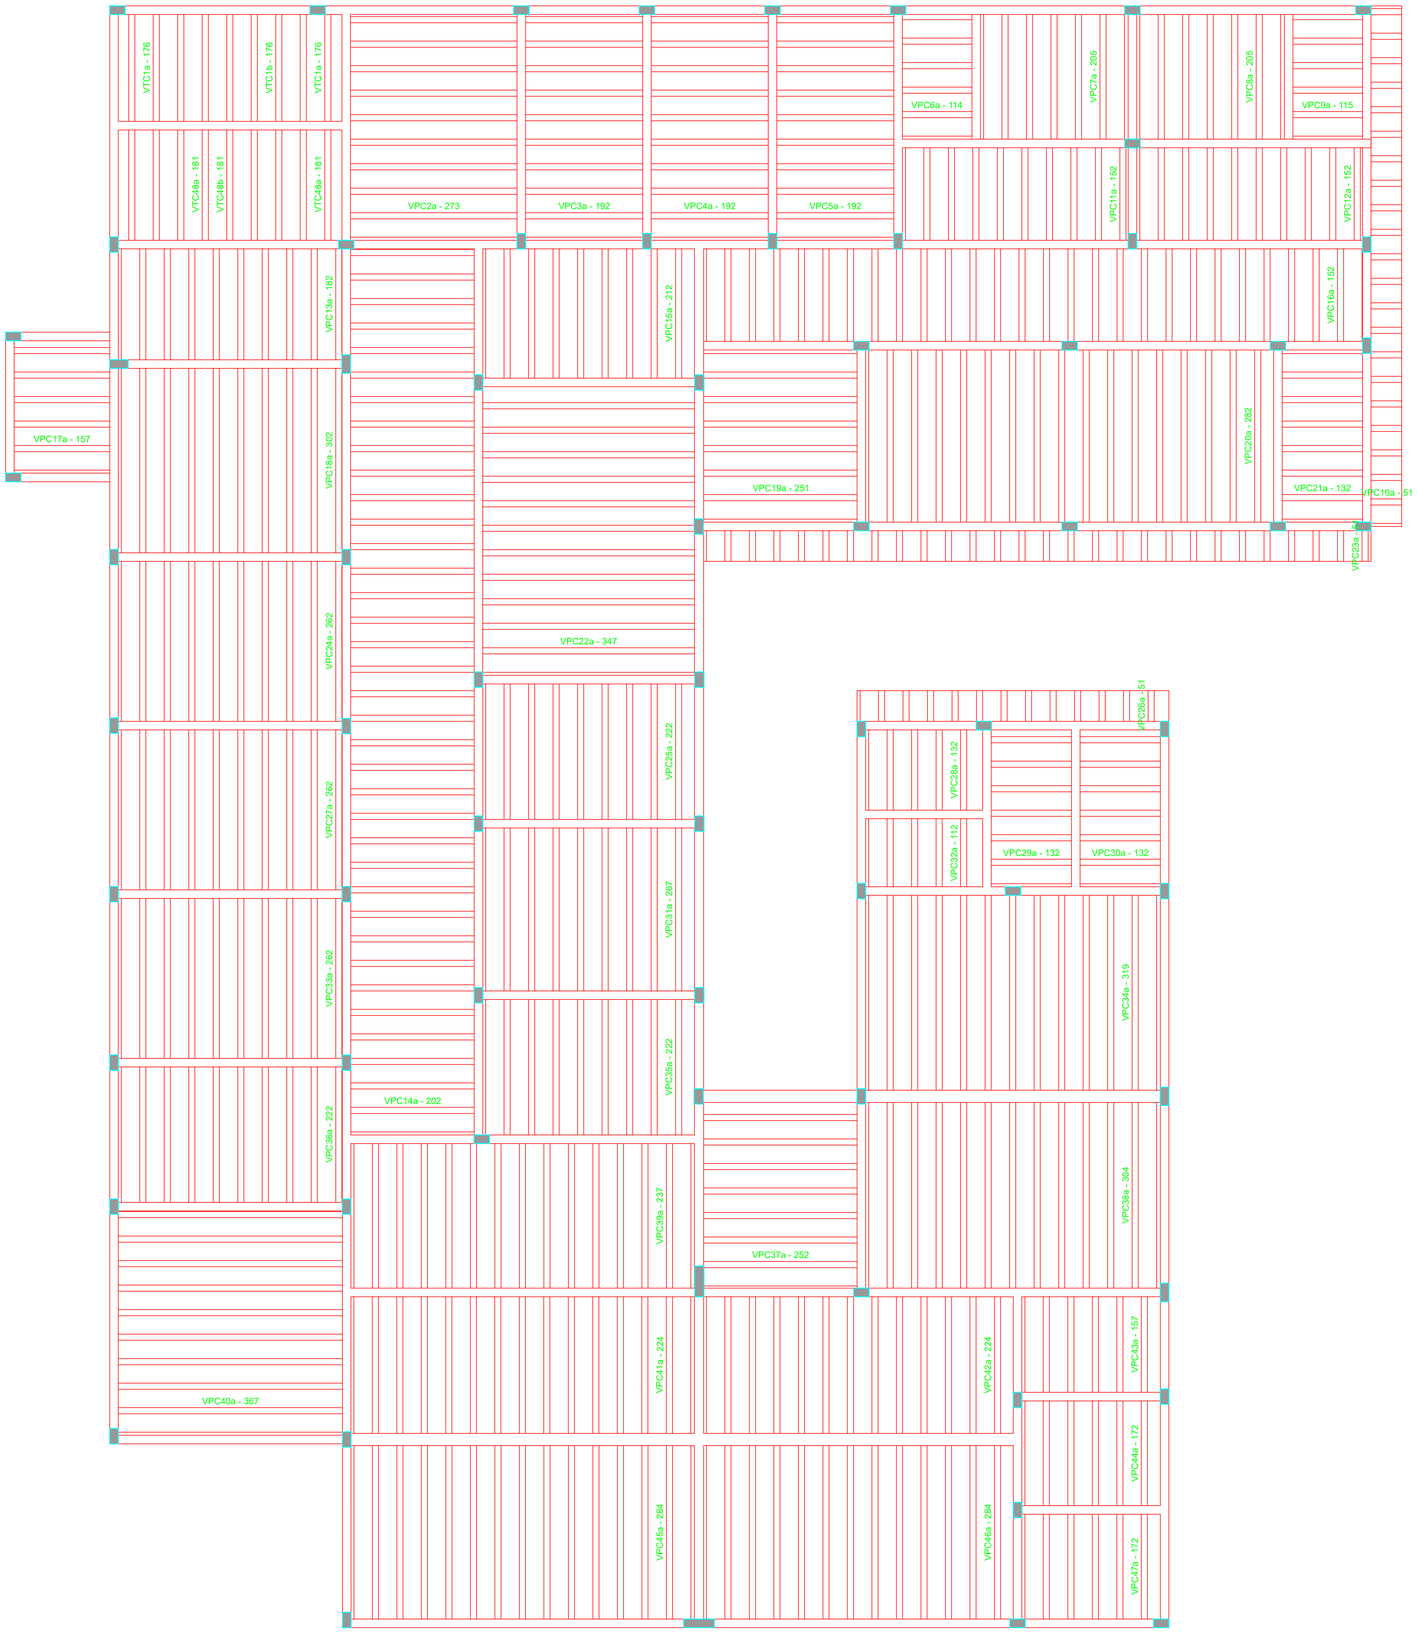


Planta de vigotas pré-moldadas

escala 1:50

Relação do aço

ELEMENTO	AÇO	N	DIAM (mm)	QUANT	C.UNIT (cm)	C.TOTAL (cm)

Resumo do aço

AÇO	DIAM (mm)	C.TOTAL (m)	PESO + 10 % (kg)	PESO TOTAL (kg)

MARCELO DE MORAIS:01185957685

Assinado digitalmente por MARCELO DE MORAIS:01185957685
ND: C=BR, O=ICP-Brasil, OU=19829498000128, OU=Secretaria da Receita Federal do Brasil - RFB, OU=RFB e CPF A3, OU=(EM BRANCO), OU=presencial, CN=MARCELO DE MORAIS:01185957685
Razão: Eu sou o autor deste documento
Localização:
Data: 2024.12.13 16:16:38-03'00'
Foxit PDF Reader Versão: 12.0.1

NOTAS

1. ESTE PROJETO É PROPRIEDADE DO PROJETISTA REGISTRADO NO SELO. CONFORME LEI N°: 5194/66 NÃO DEVE SER UTILIZADO PARA QUALQUER OUTRA FINALIDADE QUE NÃO SE RELACIONE COM A EXECUÇÃO DA PRESENTE EDIFICAÇÃO, SENDO TERMINANTEMENTE VEDADA SUA COLOCAÇÃO A DISPOSIÇÃO DE TERCEIROS.
2. O PROJETISTA NÃO SE RESPONSABILIZARÁ POR EVENTUAIS ALTERAÇÕES DESTE PROJETO DURANTE SUA EXECUÇÃO. QUALQUER MODIFICAÇÃO, O MESMO DEVE SER CONTACTADO.
3. ESTE PROJETO FOI BASEADO NO LAY-OUT E INFORMAÇÕES FORNECIDAS PELO ARQUITETO OU PROPRIETÁRIO.
4.QUALQUER MODIFICAÇÃO OU DÚVIDA DEVERÁ SER IMEDIATAMENTE COMUNICADA POR ESCRITO AO PROJETISTA.

APROVAÇÕES/OBSERVAÇÕES

N°	REVISÕES	DATA	APROVAÇÃO
0	Emissão inicial	28/11/2024	JOSÉ F CASTRO

gov.br Documento assinado digitalmente
JOSE FRANCISCO DE CASTRO
Data: 13/12/2024 17:07:38-0300
Verifique em https://validar.iti.gov.br

PREFEITURA MUNICIPAL DE SÃO SEBASTIÃO DO PARAISO
SECRETARÍA MUNICIPAL DE SAÚDE
Praça do Imigrantes, n°100 - Lagoinha

Obra
UBS ITAMARATI
RUA OTILIA BRAIA SCARANO, N°30, JD ITAMARATI

Projetista
ENG. JOSÉ FRANCISCO DE CASTRO
CREA SP 170.382/D

Proprietário
MUNICIPIO DE SÃO SEBASTIÃO DO PARAISO

Projeto
PROJETO ESTRUTURAL

Pavimento
Primeiro Pavimento

Conteúdo
PLANTA DE DISTRIBUIÇÃO DAS VIGOTAS DAS LAJES

Prancha 14
Conjunto 1 | Pran. Tot. 15

Data	Escala	Desenho	Conferência
28/11/2024	INDICADA	JOSÉ F CASTRO	JFC