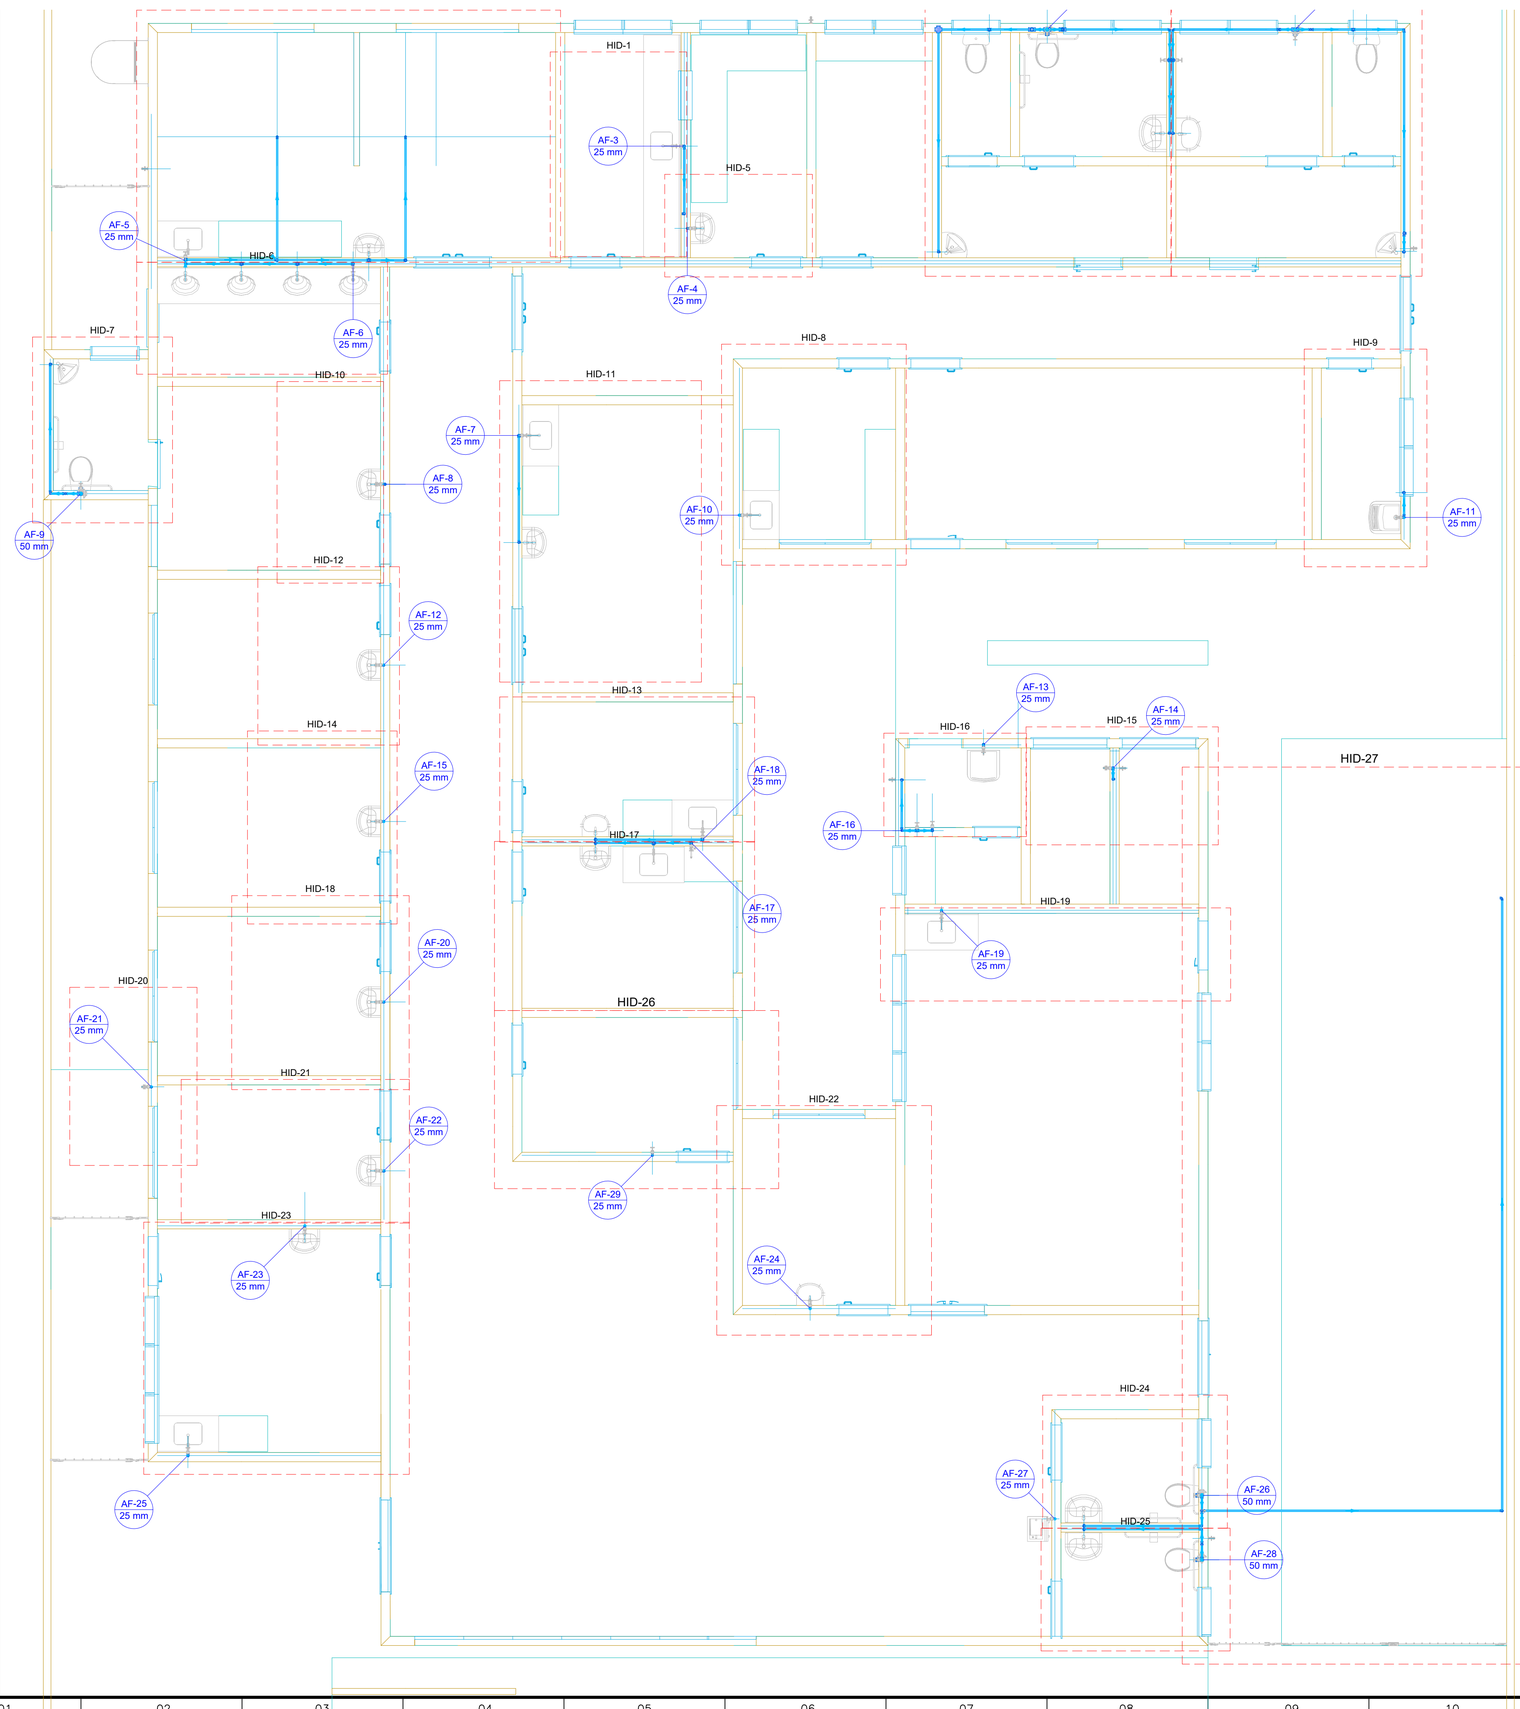


Lista de materiais - Pavimento Térreo	
Água fria	
Aparelho	
Bebedouro	
20mm x 1/2"	1 pç
Chuveiro	
25mm x 3/4"	3 pç
Torneira de Jardim	
20mm x 1/2"	5 pç
25 mm x 3/4"	3 pç
Torneira de Pia de Cozinha	
25mm - 3/4"	11 pç
Torneira de Tanque de Lavar	
25mmx 3/4"	2 pç
Torneira de lavatório	
25 mm - 1/2"	27 pç
Vaso Sanitário c/ cx. acoplada	
1/2"	1 pç
Vaso Sanitário p/ Válvula de Descarga de 1 1/2"	
40mm - 1 1/2"	5 pç
Metais	
Registro de gaveta c/ canopla cromada	
1.1/2"	2 pç
3/4"	27 pç
Registro de pressão c/ canopla cromada	
3/4"	3 pç
Registro esfera VS compacto soldável PVC	
25 mm	1 pç
50 mm	1 pç
Válvula de descarga baixa pressão	
1.1/2"	5 pç
PVC Acessórios	
Bolsa de ligação p/ vaso sanitário	
1.1/2"	5 pç
Engate flexível cobre cromado com canopla	
1/2 - 30cm	1 pç
Engate flexível plástico	
1/2 - 30cm	28 pç
Tubo de descarga VDE.	
38 mm	5 pç
Tubo de ligação latão cromado c/ canopla p/ vaso Sa.	
38 mm	5 pç
PVC misto soldável	
Luva soldável c/ rosca	
25 mm -3/4"	3 pç
PVC rígido soldável	
Adapt sold.curto c/bolsa-rosca p registro	
25 mm - 3/4"	57 pç
50 mm - 1.1/2"	9 pç
Bucha de redução sold. longa	
50 mm - 25 mm	1 pç
Cruzeta soldável	
50 mm	6 pç
Joelho 90° soldável	
25 mm	13 pç
Luva de correr p/ tubo	
25 mm	2 pç
Luva soldável	
25 mm	7 pç
50 mm	2 pç
Tubos	
25 mm	139.43 m
50 mm	10.88 m
Tê 90 soldável	
25 mm	15 pç
50 mm	1 pç
PVC soldável azul c/ bucha latão	
Joelho 90° soldável com bucha de latão	
20 mm - 1/2"	7 pç
25 mm - 3/4"	17 pç
Joelho de redução 90° soldável com bucha de latão	
25 mm- 1/2"	27 pç
Tê sold c/ bucha latão bolsa central	
25 mm- 3/4"	2 pç

MARCELO DE MORAIS:01185957685
Assinado digitalmente por MARCELO DE MORAIS:01185957685
ND: C=BR, O=ICP-Brasil, OU=19829498000128, OU=Secretaria da Receita Federal do Brasil - RFB, OU=RFB e-CPF A3, OU=(EM BRANCO), OU=presencial, CN=MARCELO DE MORAIS:01185957685
Razão: Eu sou o autor deste documento
Localização:
Data: 2024.12.13 16:07:15-03'00'
Foxit PDF Reader Versão: 12.0.1

NOTAS

1. ESTE PROJETO É PROPRIEDADE DO PROJETISTA REGISTRADO NO SELO. CONFORME LEI N°: 5194/66 NÃO DEVE SER UTILIZADO PARA QUALQUER OUTRA FINALIDADE QUE NÃO SE RELACIONE COM A EXECUÇÃO DA PRESENTE EDIFICAÇÃO, SENDO TERMINANTEMENTE VEDADA SUA COLOCAÇÃO A DISPOSIÇÃO DE TERCEIROS.
2. O PROJETISTA NÃO SE RESPONSABILIZARÁ POR EVENTUAIS ALTERAÇÕES DESTE PROJETO DURANTE SUA EXECUÇÃO. QUALQUER MODIFICAÇÃO, O MESMO DEVE SER CONTACTADO.
3. ESTE PROJETO FOI BASEADO NO LAY-OUT E INFORMAÇÕES FORNECIDAS PELO ARQUITETO OU PROPRIETÁRIO.
4.QUALQUER MODIFICAÇÃO OU DÚVIDA DEVERÁ SER IMEDIATAMENTE COMUNICADA POR ESCRITO AO PROJETISTA.

APROVAÇÕES/OBSERVAÇÕES

N°	REVISÕES	DATA	APROVAÇÃO
00	Emissão inicial	11/11/24	Eng. JFC

PREFEITURA MUNICIPAL DE SÃO SEBASTIÃO DO PARAISO
SECRETARIA MUNICIPAL DE SAÚDE
PRAÇA DOS IMIGRANTES N°100 - BAIRRO LAGOINHA

Obra
UBS ITAMARATI
AV. OTILIA BRAIA SCARANO N°30

Projetista
ENG. JOSÉ FRANCISCO DE CASTRO
CREA SP 170.382/D

Proprietário
MUNICIPIO DE SAO SEB PARAISO

Projeto
PROJETO HIDROSSANITARIO - AGUA FRIA

Pavimento
TERREO

Conteúdo
LOCAÇÃO DOS DETALHES ISOMÉTRICOS
PLANTA BAIXA - LOCAÇÃO DOS PONTOS DE ABASTECIMENTO

Prancha 1
Conjunto 1 | Pran. Tot. 5

Data	Escala	Desenho	Conferência
11/11/24	1:50	Eng. JFC	JFC

gov.br Documento assinado digitalmente
JOSE FRANCISCO DE CASTRO
Data: 13/12/2024 16:55:47-0300
Verifique em https://validar.iti.gov.br