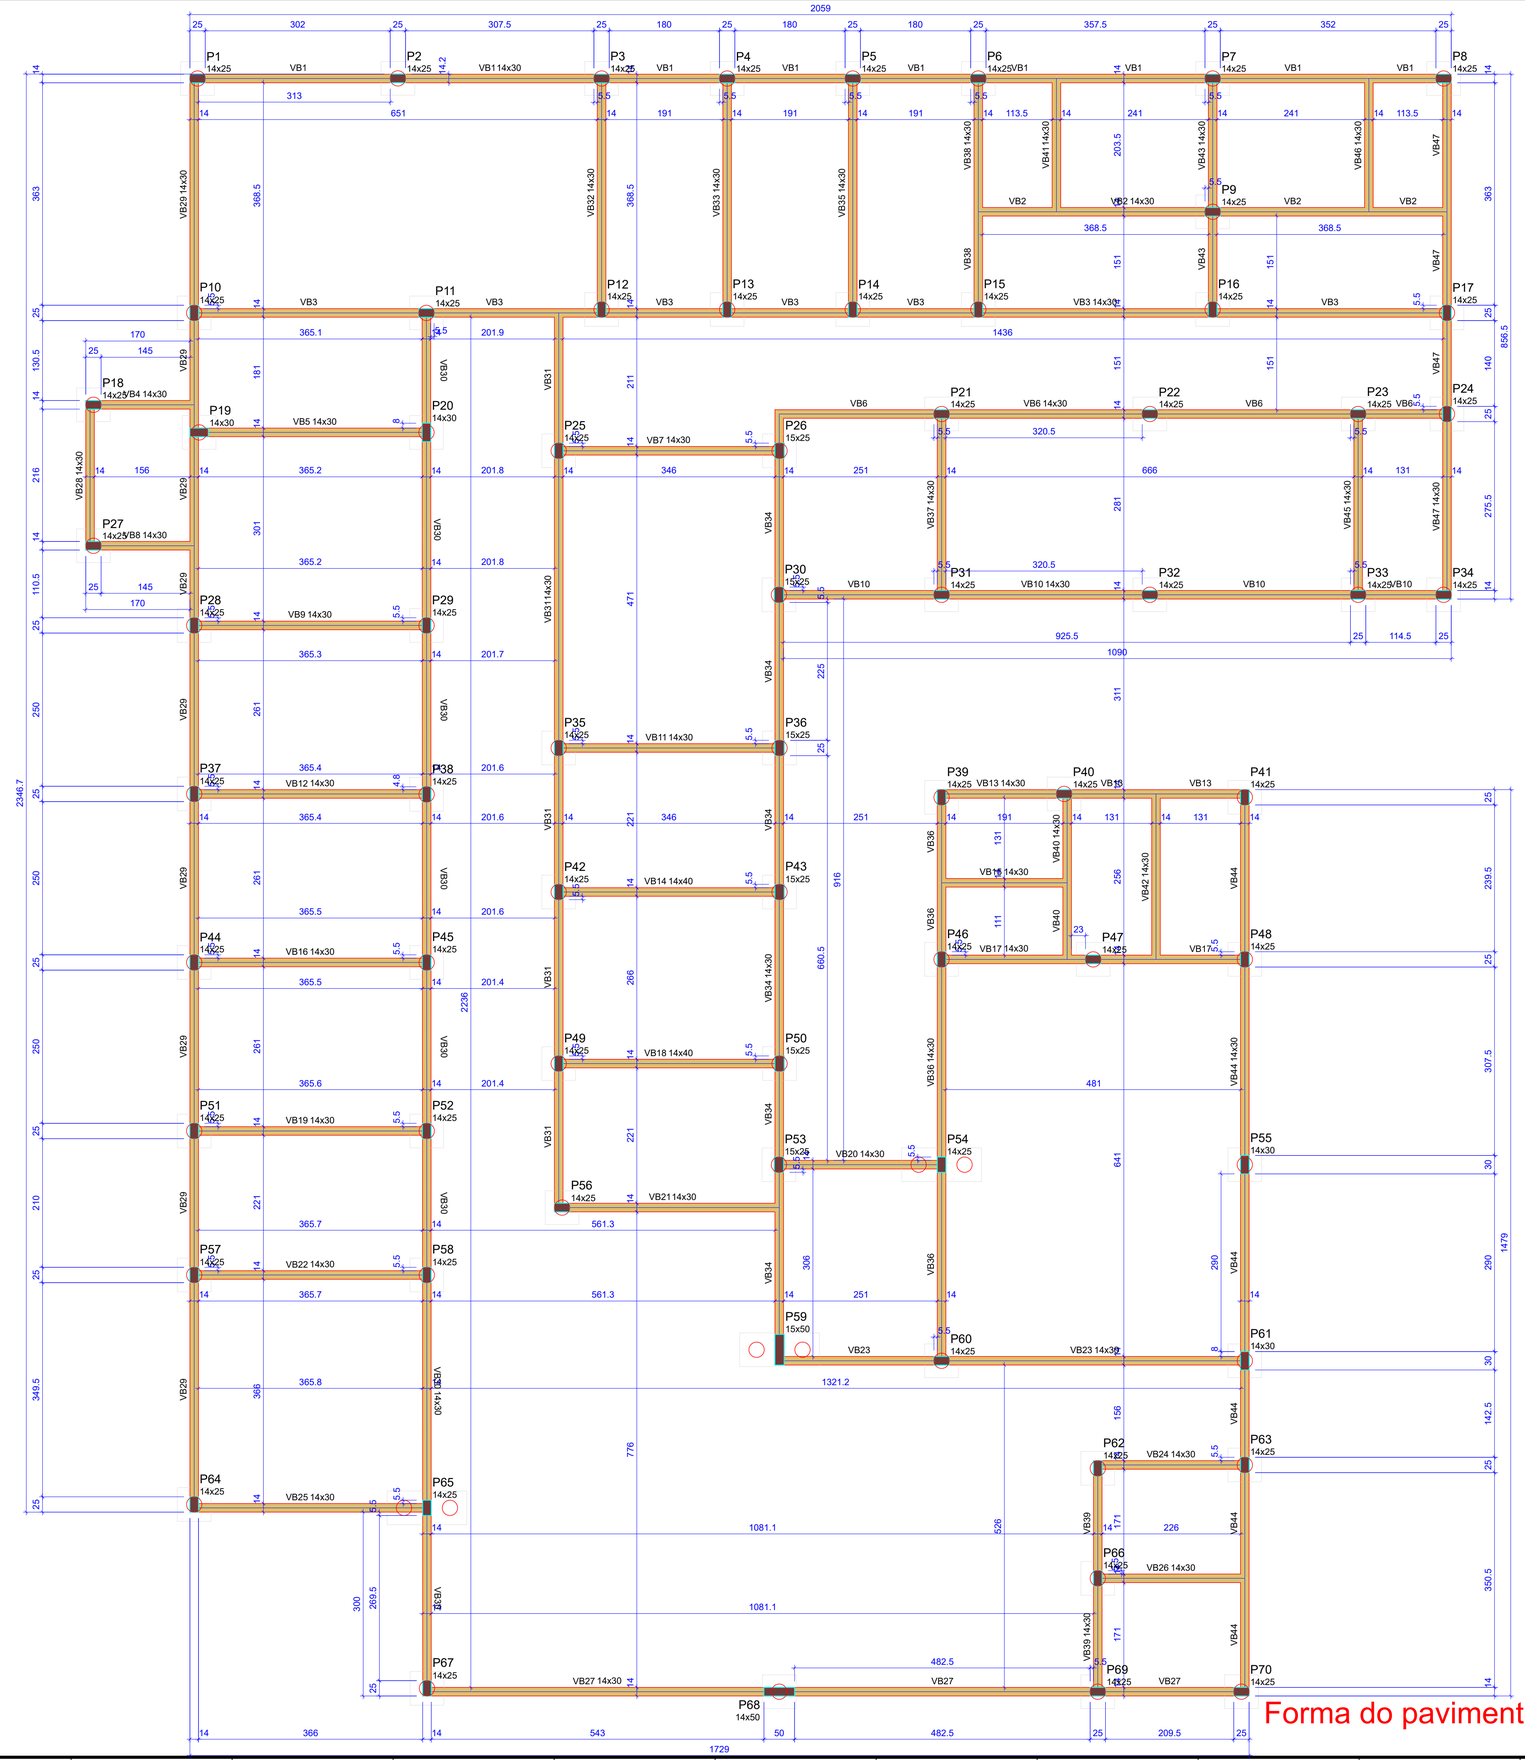


Forma do pavimento Pavimento Térreo (Nível 0)

escala 1:50

Pilares			
Nome	Seção (cm)	Elevação (cm)	Nível (cm)
P1	14x25	0	0
P2	14x25	0	0
P3	14x25	0	0
P4	14x25	0	0
P5	14x25	0	0
P6	14x25	0	0
P7	14x25	0	0
P8	14x25	0	0
P9	14x25	0	0
P10	14x25	0	0
P11	14x25	0	0
P12	14x25	0	0
P13	14x25	0	0
P14	14x25	0	0
P15	14x25	0	0
P16	14x25	0	0
P17	14x25	0	0
P18	14x25	0	0
P19	14x30	0	0
P20	14x30	0	0
P21	14x25	0	0
P22	14x25	0	0
P23	14x25	0	0
P24	14x25	0	0
P25	14x25	0	0
P26	15x25	0	0
P27	14x25	0	0
P28	14x25	0	0
P29	14x25	0	0
P30	15x25	0	0
P31	14x25	0	0
P32	14x25	0	0
P33	14x25	0	0
P34	14x25	0	0
P35	14x25	0	0
P36	15x25	0	0
P37	14x25	0	0
P38	14x25	0	0
P39	14x25	0	0
P40	14x25	0	0
P41	14x25	0	0
P42	14x25	0	0
P43	15x25	0	0
P44	14x25	0	0
P45	14x25	0	0
P46	14x25	0	0
P47	14x25	0	0
P48	14x25	0	0
P49	14x25	0	0
P50	15x25	0	0
P51	14x25	0	0
P52	14x25	0	0
P53	15x25	0	0
P54	14x25	0	0
P55	14x30	0	0
P56	14x25	0	0
P57	14x25	0	0
P58	14x25	0	0
P59	15x50	0	0
P60	14x25	0	0
P61	14x30	0	0
P62	14x25	0	0
P63	14x25	0	0
P64	14x25	0	0
P65	14x25	0	0
P66	14x25	0	0
P67	14x25	0	0
P68	14x50	0	0
P69	14x25	0	0
P70	14x25	0	0

Vigas			
Nome	Seção (cm)	Elevação (cm)	Nível (cm)
VB1	14x30	0	0
VB2	14x30	0	0
VB3	14x30	0	0
VB4	14x30	0	0
VB5	14x30	0	0
VB6	14x30	0	0
VB7	14x30	0	0
VB8	14x30	0	0
VB9	14x30	0	0
VB10	14x30	0	0
VB11	14x30	0	0
VB12	14x30	0	0
VB13	14x30	0	0
VB14	14x40	0	0
VB15	14x30	0	0
VB16	14x30	0	0
VB17	14x30	0	0
VB18	14x40	0	0
VB19	14x30	0	0
VB20	14x30	0	0
VB21	14x30	0	0
VB22	14x30	0	0
VB23	14x30	0	0
VB24	14x30	0	0
VB25	14x30	0	0
VB26	14x30	0	0
VB27	14x30	0	0
VB28	14x30	0	0
VB29	14x30	0	0
VB30	14x30	0	0
VB31	14x30	0	0
VB32	14x30	0	0
VB33	14x30	0	0
VB34	14x30	0	0
VB35	14x30	0	0
VB36	14x30	0	0
VB37	14x30	0	0
VB38	14x30	0	0
VB39	14x30	0	0
VB40	14x30	0	0
VB41	14x30	0	0
VB42	14x30	0	0
VB43	14x30	0	0
VB44	14x30	0	0
VB45	14x30	0	0
VB46	14x30	0	0
VB47	14x30	0	0

Características dos materiais		
Elemento	fck (kgf/cm²)	Ecs (kgf/cm²)
Vigas	300	268384
Pilares	300	268384
Blocos	250	241500

Dimensão máxima do agregado = 19 mm

Legenda dos pilares
Pilar que passa

Legenda das vigas e paredes
Viga

MARCELO DE MORAIS:01185957685

Assinado digitalmente por MARCELO DE MORAIS:01185957685
DN: C=BR, O=ICP-Brasil, OU=SECRETARIA DA RECEITA FEDERAL DO BRASIL - RFB, OU=RFB e-CPF A3, OU=EM BRANCO, OU=Presencial, CN=MARCELO DE MORAIS:01185957685
Razão: Eu sou o autor deste documento.
Local:
Data: 2024.12.13 19:11:46-03'00'
Foxit PDF Reader Versão: 12.0.1

NOTAS

1. ESTE PROJETO É PROPRIEDADE DO PROJETISTA REGISTRADO NO SELO, CONFORME LEI N°: 5194/66 NÃO DEVE SER UTILIZADO PARA QUALQUER OUTRA FINALIDADE QUE NÃO SE RELACIONE COM A EXECUÇÃO DA PRESENTE EDIFICAÇÃO, SENDO TERMINANTEMENTE VEDADA SUA COLOCAÇÃO A DISPOSIÇÃO DE TERCEIROS.
2. O PROJETISTA NÃO SE RESPONSABILIZARÁ POR EVENTUAIS ALTERAÇÕES DESTE PROJETO DURANTE SUA EXECUÇÃO. QUALQUER MODIFICAÇÃO, O MESMO DEVE SER CONTACTADO.
3. ESTE PROJETO FOI BASEADO NO LAY-OUT E INFORMAÇÕES FORNECIDAS PELO ARQUITETO OU PROPRIETÁRIO.
4.QUALQUER MODIFICAÇÃO OU DÚVIDA DEVERÁ SER IMEDIATAMENTE COMUNICADA POR ESCRITO AO PROJETISTA.

APROVAÇÕES/OBSERVAÇÕES

N°	REVISÕES	DATA	APROVAÇÃO
0	Emissão inicial	28/11/2024	JOSÉ F CASTRO

gov.br
Documento assinado digitalmente
JOSE FRANCISCO DE CASTRO
Data: 13/12/2024 17:01:32-0300
Verifique em https://validar.iti.gov.br

PREFEITURA MUNICIPAL DE SÃO SEBASTIÃO DO PARAISO
SECRETARIA MUNICIPAL DE SAÚDE
Praça do Imigrantes, n°100 - Lagoinha

Obra
UBS ITAMARATI
RUA OTILIA BRAIA SCARANO, N°30, JD ITAMARATI

Projetista
ENG. JOSÉ FRANCISCO DE CASTRO
CREA SP 170.382/D

Proprietário
MUNICIPIO DE SÃO SEBASTIÃO DO PARAISO

Projeto
PROJETO ESTRUTURAL

Pavimento
Pavimento Térreo

Conteúdo
PLANTA DE FORMA DAS VIGAS BALDRAME

Prancha
3

Conjunto 1 | Pran. Tot. 15

Data 28/11/2024 | Escala INDICADA | Desenho JOSÉ F CASTRO | Conferência JFC