

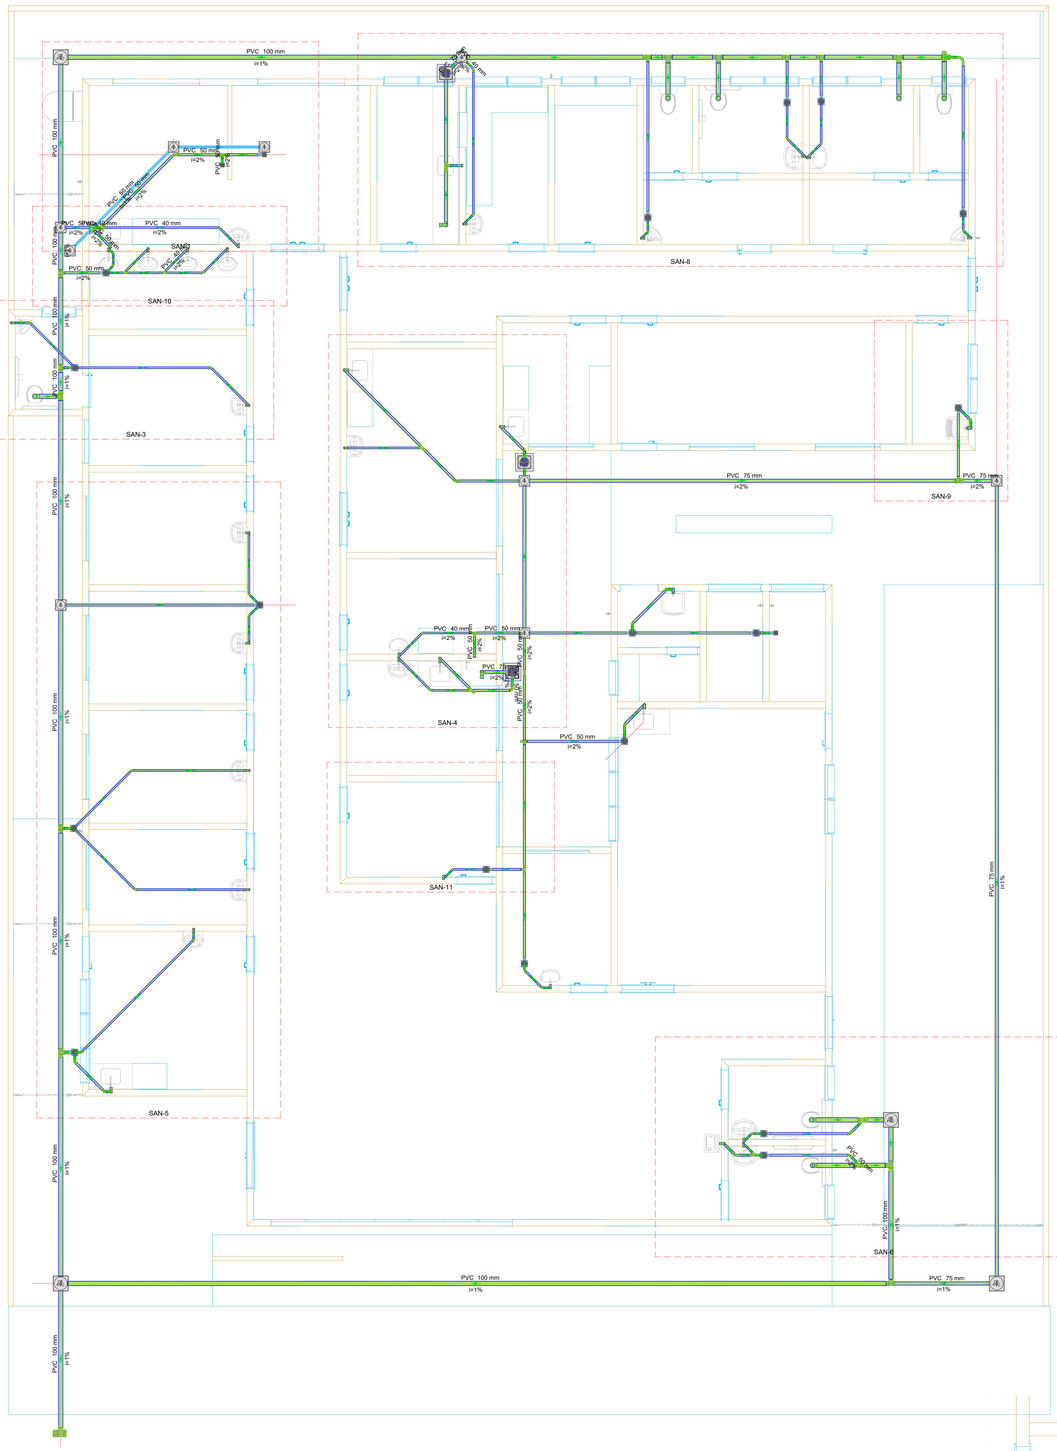



Lista de materiais - Pavimento Térreo		
Esgoto		
	Caixas de Passagem	
	Caixa de gordura PVC	
	CG 30 cm	3 pç
	Caixa de passagem PVC	
	20 cm	6 pç
	30 cm	4 pç
	PVC Acessórios	
	Caixa sifonada	
	100x100x50	2 pç
	100x150x50	1 pç
	150x150x50	16 pç
	150x185x75	1 pç
	Sifão de copo p/ pia e lavatório	
	1" - 1.1/2"	24 pç
	1" - 2"	10 pç
	Sifão flexível c/ Adaptador	
	1.1/4" - 2"	3 pç
	Válvula p/ lavatório e tanque	
	1"	24 pç
	Válvula p/ pia	
	1"	10 pç
	Válvula p/ tanque	
	40 mm	3 pç
	PVC Esgoto	
	Anel de borracha	
	100mm - 4"	35 pç
	150mm - 6"	1 pç
	50mm - 2"	86 pç
	75mm - 3"	7 pç
	Curva 90 curta	
	100 mm	7 pç
	40 mm	24 pç
	Curva 90 longa	
	50 mm	1 pç
	Joelho 45	
	40 mm	23 pç
	50 mm	11 pç
	Joelho 90	
	50 mm	25 pç
	Joelho 90 c/anel p/ esgoto secundário	
	40 mm - 1.1/2"	24 pç
	Junção simples	
	100 mm - 50 mm	2 pç
	40 mm x 40 mm	2 pç
	50 mm - 50 mm	6 pç
	Luva simples	
	100 mm	4 pç
	50 mm	15 pç
	Redução excêntrica	
	100 mm - 50 mm	1 pç
	75 mm - 50 mm	2 pç
	Tubo PVC ponta-bolsa c/ virola	
	100 mm - 4"	77.44 m
	50 mm - 2"	17.14 m
	75 mm - 3"	35.88 m
	Tubo rígido c/ ponta e bolsa soldável	
	40 mm	3.89 m
	Tubo rígido c/ ponta lisa	
	100 mm - 4"	2.63 m
	40 mm	58.34 m
	50 mm - 2"	47.31 m
	75 mm - 3"	6.25 m
	Tê sanitário	
	100 mm - 100 mm	6 pç
	100 mm - 50 mm	7 pç
	100 mm - 75 mm	2 pç
	150 mm - 100 mm	1 pç
	50 mm - 50 mm	3 pç
	Vedação p/ saída de vaso sanitário	
	100 mm	7 pç
Pluvial		
	Caixas de Passagem	
	Caixa de passagem PVC	
	20 cm	3 pç
	PVC Esgoto	
	Tubo rígido c/ ponta lisa	
	50 mm - 2"	5.48 m

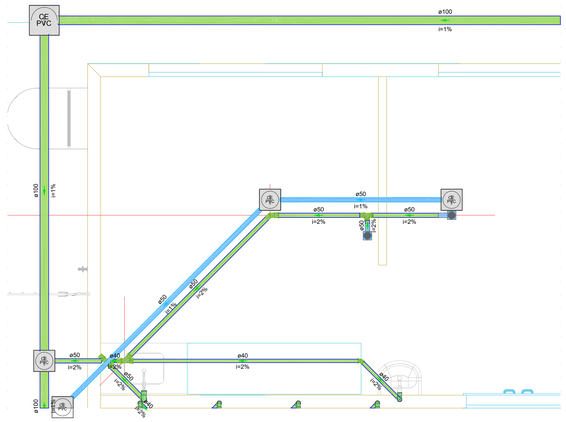


Detalhe SAN-1
Escala 1:25

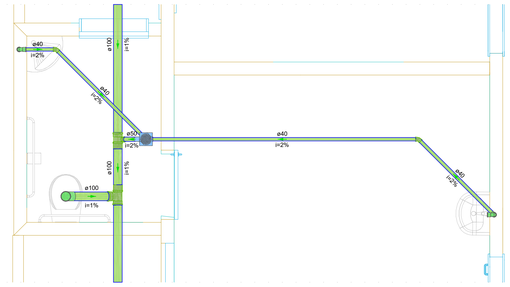


Detalhe SAN-3
Escala 1:25

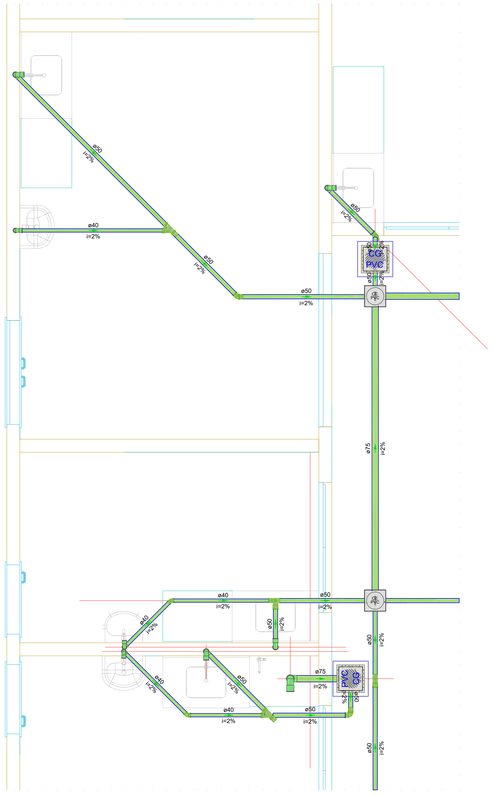


Detalhe SAN-4
Escala 1:25

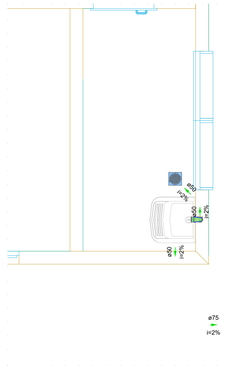

Detalhe SAN-9
Escala 1:25

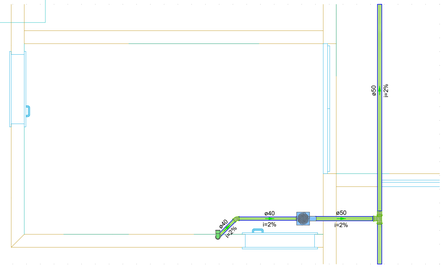

Detalhe SAN-11
Escala 1:25

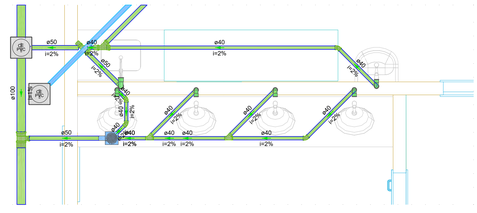

Detalhe SAN-10
Escala 1:25

MARCELO DE MORAIS:01185957685

Assinado digitalmente por MARCELO DE MORAIS:01185957685
ND: C=BR, O=ICP-Brasil, OU=19829498000128, OU=Secretaria da Receita Federal do Brasil - RFB, OU=RFB e-CPF A3, OU=(EM BRANCO), OU=presencial, CN=MARCELO DE MORAIS:01185957685
Razão: Eu sou o autor deste documento
Localização:
Data: 2024.12.13 16:05:00-03'00'
Foxit PDF Reader Versão: 12.0.1

NOTAS
1. ESTE PROJETO É PROPRIEDADE DO PROJETISTA REGISTRADO NO SELO. CONFORME LEI N°: 5194/66 NÃO DEVE SER UTILIZADO PARA QUALQUER OUTRA FINALIDADE QUE NÃO SE RELACIONE COM A EXECUÇÃO DA PRESENTE EDIFICAÇÃO, SENDO TERMINANTEMENTE VEDADA SUA COLOCAÇÃO A DISPOSIÇÃO DE TERCEIROS. 2. O PROJETISTA NÃO SE RESPONSABILIZARÁ POR EVENTUAIS ALTERAÇÕES DESTE PROJETO DURANTE SUA EXECUÇÃO. QUALQUER MODIFICAÇÃO, O MESMO DEVE SER CONTACTADO. 3. ESTE PROJETO FOI BASEADO NO LAY-OUT E INFORMAÇÕES FORNECIDAS PELO ARQUITETO OU PROPRIETÁRIO. 4.QUALQUER MODIFICAÇÃO OU DÚVIDA DEVERÁ SER IMEDIATAMENTE COMUNICADA POR ESCRITO AO PROJETISTA.

APROVAÇÕES/OBSERVAÇÕES

N°	REVISÕES	DATA	APROVAÇÃO
00	Emissão inicial	26/11/2024	José F Castro

PREFEITURA MUNICIPAL DE SÃO SEBASTIÃO DO PARAISO
SECRETARIA MUNICIPAL DE SAÚDE
PRAÇA DOS IMIGRANTES N°100 - BAIRRO LAGOINHA

Obra
UBS ITAMARATI
AV. OTILIA BRAIA SCARANO N°30

Projetista
ENG. JOSÉ FRANCISCO DE CASTRO
CREA SP 170.382/D

Proprietário
MUNICIPIO DE SAO SEB PARAISO

Projeto
PROJETO HIDROSSANITÁRIO - ESGOTO

Pavimento
TERREO

Conteúdo
DISTRIBUIÇÃO DA REDE DE ESGOTO
DETALHEMENTO DA REDE DE ESGOTO

Prancha 1
Conjunto 2 | Prov. Tot. 2

Data	Escala	Desenho	Conferência
26/11/2024	INDICADA	José F. Castro	JFC

gov.br
Documento assinado digitalmente
JOSE FRANCISCO DE CASTRO
Data: 13/12/2024 16:55:47-0300
Verifique em https://validar.iti.gov.br