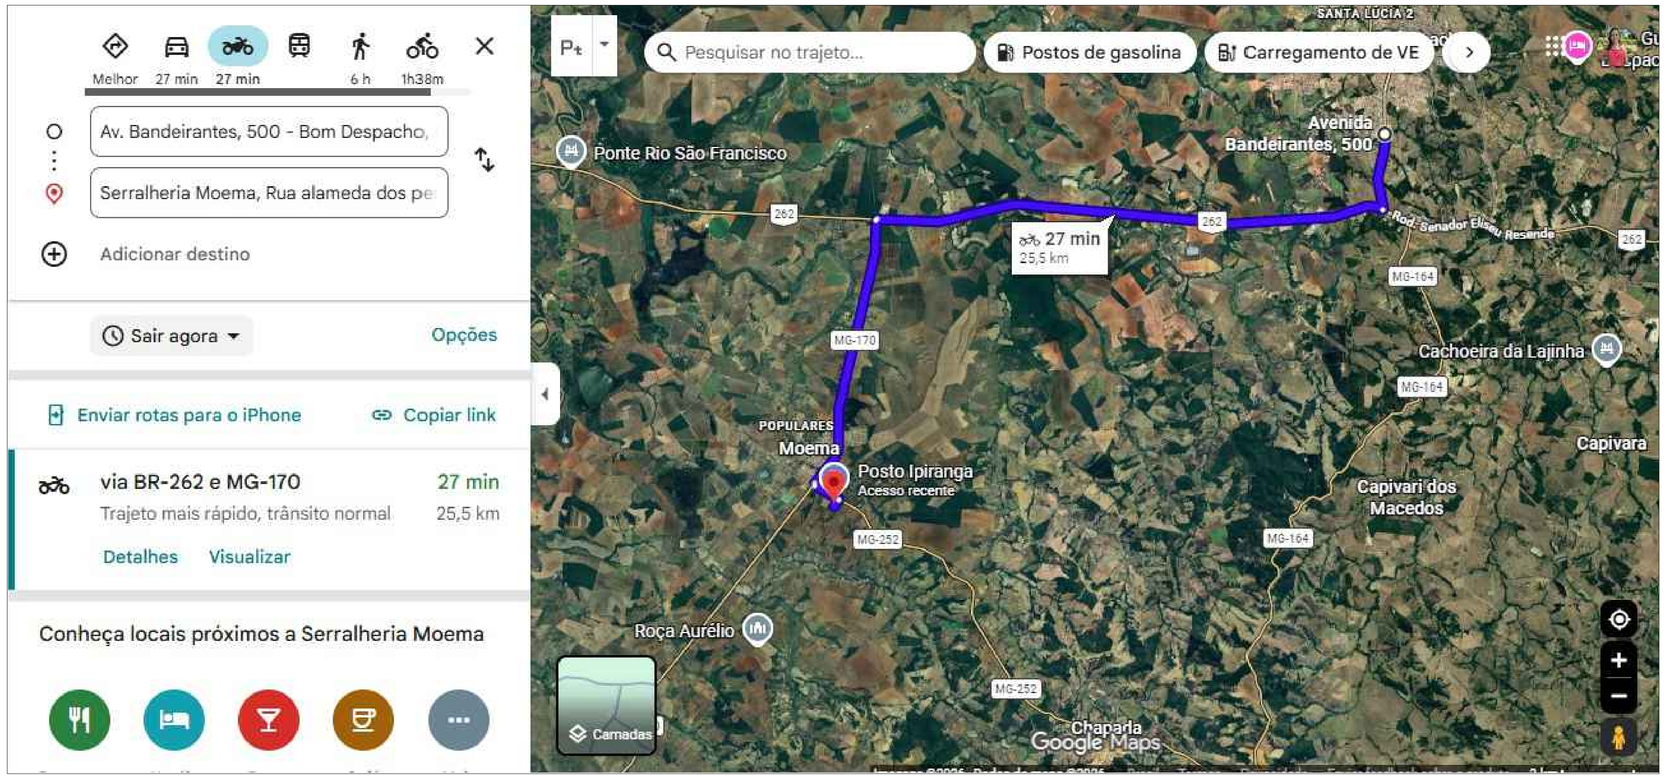


LOCALIZAÇÃO DE JAZIDA E USINA ATÉ A ESTRADA VICINAL PEDRO TEODORO - DMT EM RODOVIA PAVIMENTADA

APROVAÇÃO
PARA USO DOS SETORES DE FISCALIZAÇÃO

PROJETO APROVADO

JOSE GERALDO ANDALECIO COSTA:47114886691 — Assinado de forma digital por JOSE GERALDO ANDALECIO COSTA:47114886691 Dados: 2026.10.06 14:00:50 -03'00'

JOSÉ GERALDO ANDALÉCIO COSTA
PREFEITO MUNICIPAL

CONTRATANTE
PROPRIETÁRIO DO PROJETO

CONTRATANTE:
MUNICÍPIO DE MOEMA/MG
CNPJ:
18.301.044/0001-17
ENDEREÇO:
RUA CAETÉS, 444,
CENTRO - CEP: 35.604-000
TELEFONE: (37) 3525-1214

ASSINATURA DO PROPRIETÁRIO/ REPRESENTANTE LEGAL:

JOSE GERALDO ANDALECIO COSTA:47114886691 — Assinado de forma digital por JOSE GERALDO ANDALECIO COSTA:47114886691 Dados: 2026.10.06 14:01:28 -03'00'

JOSÉ GERALDO ANDALÉCIO COSTA
PREFEITO MUNICIPAL

CONVÊNIO: 947470/2023

CONTRATADA
RESPONSABILIDADE TÉCNICA

ASSINATURA DO RESPONSÁVEL TÉCNICO:

gov.br — Documento assinado digitalmente
TAIZA MARCIA GONTIJO
Data: 06/10/2026 13:54:05-0300
Verifique em https://validar.iti.gov.br

TAIZA MÁRCIA GONTIJO
ENGENHEIRA CIVIL - CREA 243.432/D

PROJETO
CADASTRO TÉCNICO

LOCALIZAÇÃO DA OBRA

OBJETO: PAVIMENTAÇÃO DE VIAS

ENDEREÇO:
ESTRADA VICINAL PEDRO TEODORO

QUADRO DE ÁREAS:
ÁREA DE IMPLANTAÇÃO ASFÁLTICA: 2.794,80m²

DATA: 03/08/2026
ÚLTIMA REVISÃO: 05/10/2026
ESCALA: 1:100
COTAS: METROS

PEÇAS GRÁFICAS:
CROQUI DE LOCALIZAÇÃO DAS VIAS
PLANTA DE LOCAÇÃO DOS EIXOS DAS VIAS
SEÇÃO TRANSVERSAL DAS VIAS E SINALIZAÇÃO VIÁRIA
CROQUI DE LOCALIZAÇÃO USINA/JAZIDA

FOLHA: 02/02