




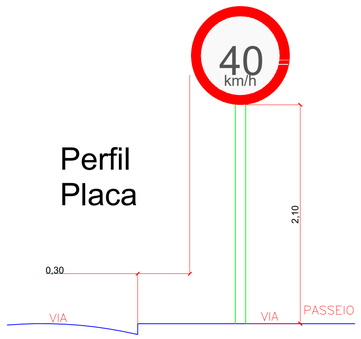


Corte Transversal - Pista de Rolamento - Implantação Asfáltica
Escala: 1:100
Cota: m

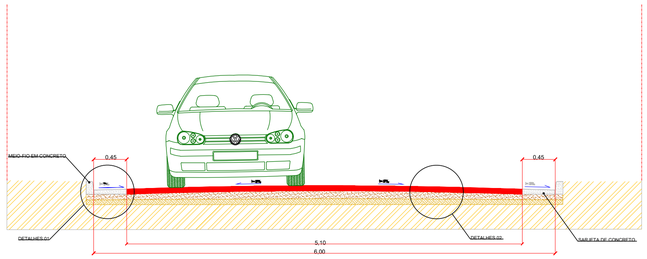

Detalhe 02
Sem Escala
Cota: m

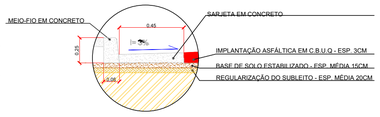



Detalhe 01
Sem Escala
Cota: m

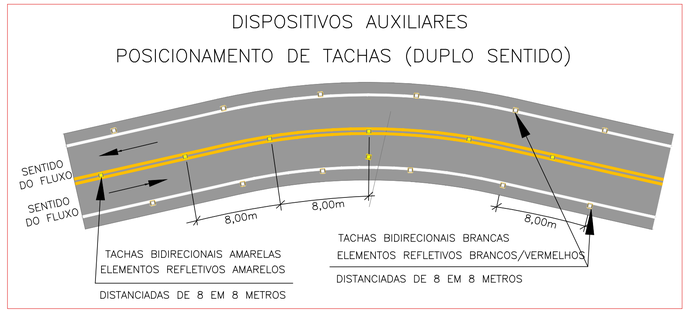

DISPOSITIVOS AUXILIARES

TACHA REFLETIVA BIDIRECIONAL

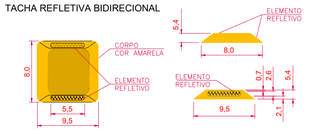

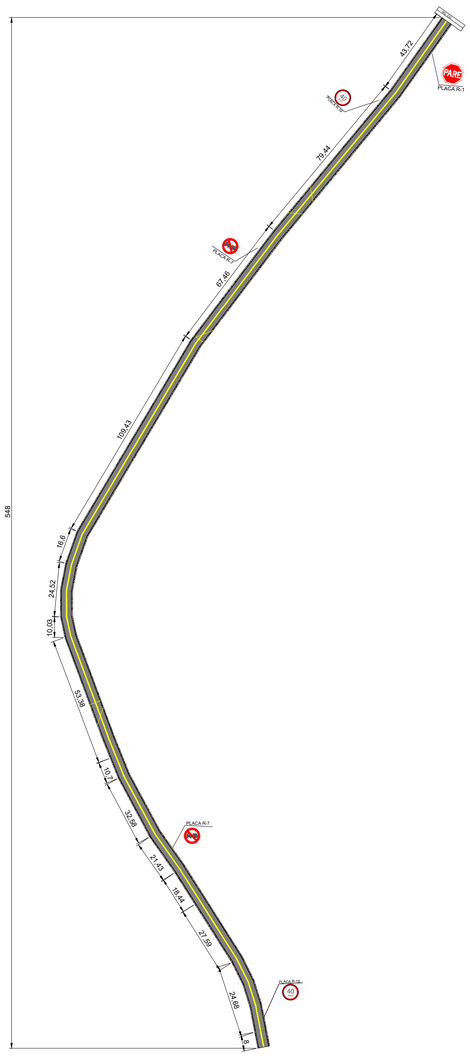



RESUMO SINALIZAÇÃO HORIZONTAL/VERTICAL
LINHA DE RESINA ACRILICA DE 0,10m LFO-3 = 548m X 0,10m x 2 = 109,60m²
LINHA DE RESINA ACRILICA DE 0,10m LBO = 548m X 0,10m x 2 = 109,60m²

PLACAS DE REGULAMENTAÇÃO = 5 UNIDADES

RELAÇÃO DE ESTRADAS	COORDENADAS GEOGRÁFICAS INICIAIS DAS VIAS	COORDENADAS GEOGRÁFICAS FINAIS DAS VIAS
ESTRADA VICINAL PEDRO TEODORO	X: 19°51'21.22"S - Y: 45°24'22.07"O	X: 19°51'36.53"S - Y: 45°24'24.99"O

QUADRO DE LEGENDAS
LOCALIZAÇÃO DAS ESTRADAS - IMPLANTAÇÃO ASFÁLTICA

ESTRADA VICINAL PEDRO TEODORO
548,00 M

APROVAÇÃO
PARA USO DOS SETORES DE FISCALIZAÇÃO

PROJETO APROVADO
JOSE GERALDO ANDALECIO COSTA:47114886691
Assinado de forma digital por JOSE GERALDO ANDALECIO COSTA:47114886691
Dados: 2026.10.06 14:02:15 -03'00'
JOSÉ GERALDO ANDALÉCIO COSTA
PREFEITO MUNICIPAL

CONTRATANTE
PROPRIETÁRIO DO PROJETO

CONTRATANTE:
MUNICÍPIO DE MOEMA/MG
CNPJ:
18.301.044/0001-17
ENDEREÇO:
RUA CAETÉS, 444,
CENTRO - CEP: 35.604-000
TELEFONE: (37) 3525-1214

ASSINATURA DO PROPRIETÁRIO/ REPRESENTANTE LEGAL:
JOSE GERALDO ANDALECIO COSTA:47114886691
Assinado de forma digital por JOSE GERALDO ANDALECIO COSTA:47114886691
Dados: 2026.10.06 14:02:41 -03'00'
JOSÉ GERALDO ANDALÉCIO COSTA
PREFEITO MUNICIPAL

CONVÊNIO: 947470/2023

CONTRATADA
RESPONSABILIDADE TÉCNICA

ASSINATURA DO RESPONSÁVEL TÉCNICO:
Documento assinado digitalmente gov.br TAIZA MARCIA GONTIJO Data: 06/10/2026 13:54:05-0300 Verifique em https://validar.iti.gov.br
TAIZA MÁRCIA GONTIJO
ENGENHEIRA CIVIL - CREA 243.432/D

PROJETO
CADASTRO TÉCNICO

LOCALIZAÇÃO DA OBRA
OBJETO: PAVIMENTAÇÃO DE VIAS
ENDEREÇO:
ESTRADA VICINAL PEDRO TEODORO

QUADRO DE ÁREAS:
ÁREA DE IMPLANTAÇÃO ASFÁLTICA: 2.794,80m²

DATA: 03/08/2026
ÚLTIMA REVISÃO: 05/10/2026
ESCALA: 1:100
COTAS: METROS

PEÇAS GRÁFICAS:
CROQUI DE LOCALIZAÇÃO DAS VIAS
COORDENADAS GEOGRÁFICAS
PLANTA DE LOCAÇÃO DOS EIXOS DAS VIAS
SEÇÃO TRANSVERSAL DAS VIAS E SINALIZAÇÃO VIÁRIA

FOLHA:
01/01