



PL. BAIXA - ANEXO 01 SALÃO DE APOIO
Escala 1/50

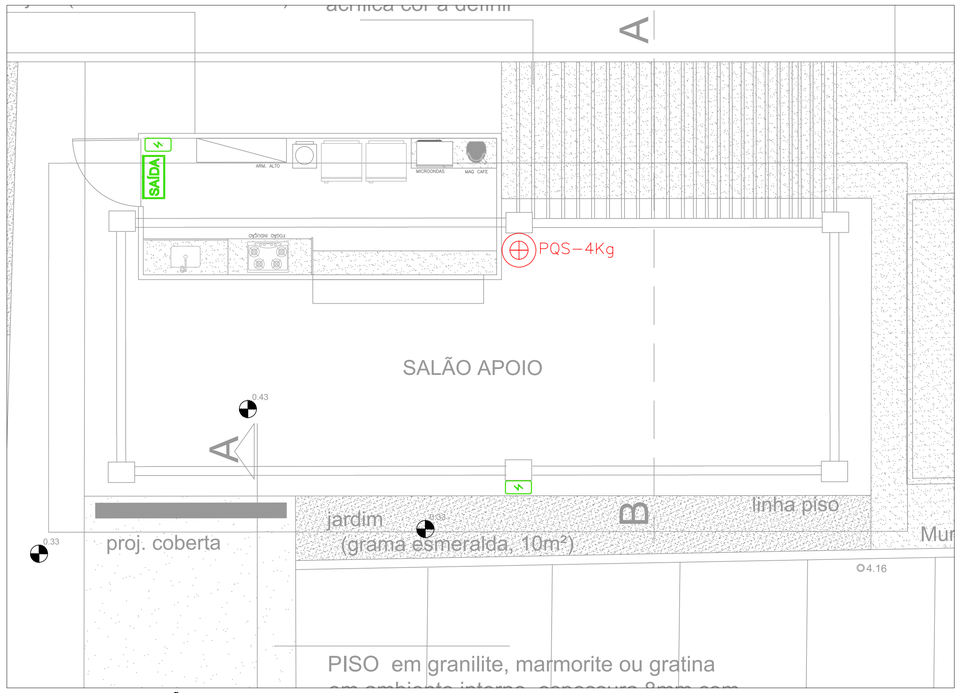

PL. BAIXA PAVTO SUPERIOR - ANEXO 02
Escala 1/50

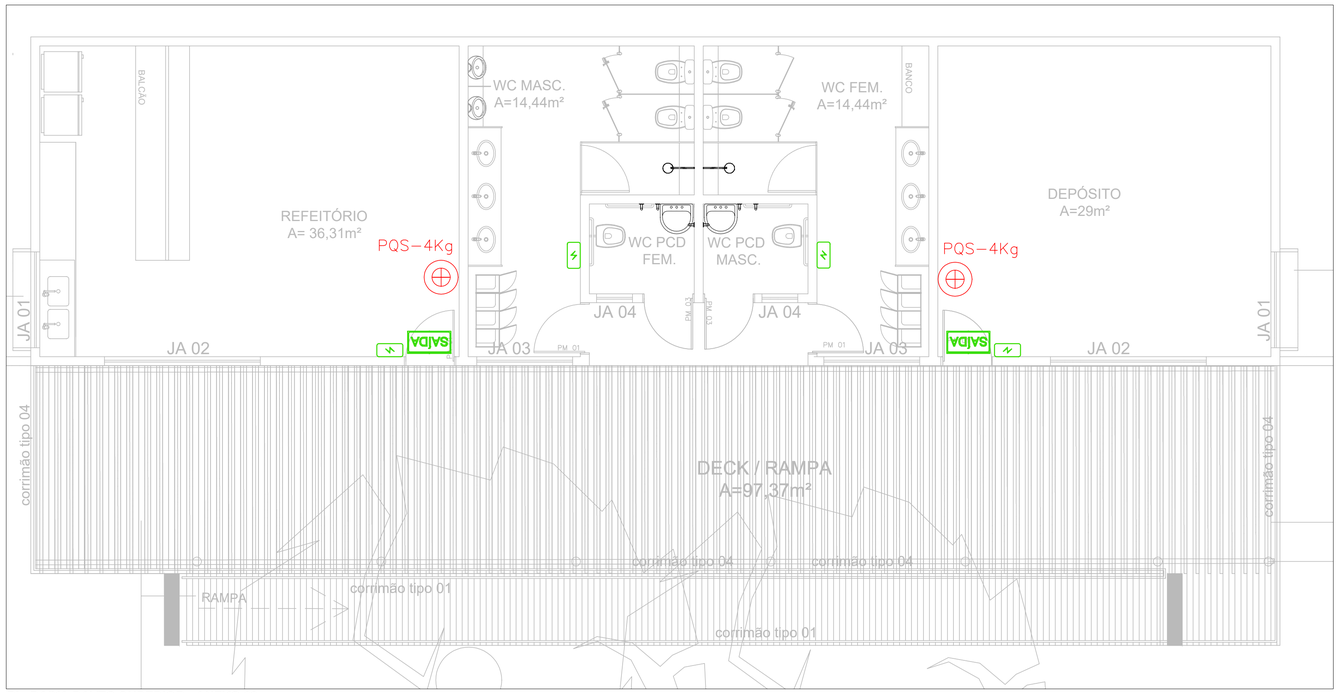


PL. BAIXA PAVTO TÉRREO - ANEXO 02
Escala 1/50



PL. BAIXA - GUARITA
Escala 1/50

SIMBOLOGIA	
	EXTINTOR DE PÓ QUIMICO
	LUMINÁRIA DE ACLARAMENTO; FLUXO LUMINOSO MÁXIMO:600lm/MÍNIMO:100lm

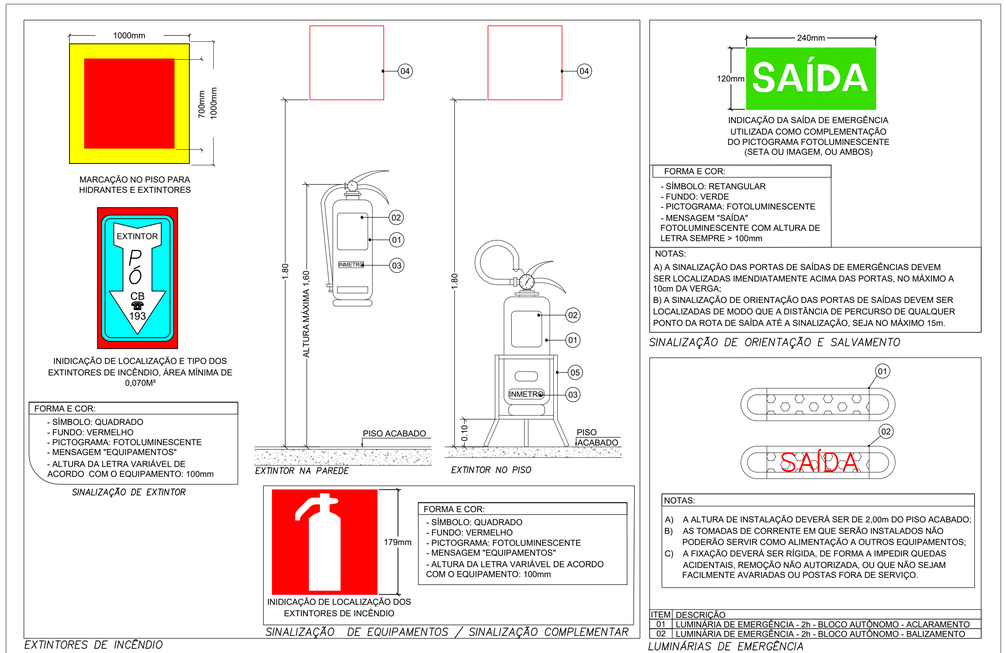

00	06/08/2025	Emissão Inicial
REVISÃO Nº	DATA	DESCRIÇÃO DAS MODIFICAÇÕES

TJPE
TRIBUNAL DE JUSTIÇA DE PERNAMBUCO
DIRETORIA DE ENGENHARIA E ARQUITETURA - DEA
Rua Moacir Baracho, 207, 6º ANDAR - Santo Antônio - Recife-PE - CEP: 50.010-040 - Tel. (81).3419.3463

OBRA DE REFERÊNCIA:
REFORMA - CONSTRUÇÃO NOVOS PRÉDIOS CICA
RFO-CCA

ENDEREÇO:
RUA FERNANDES VIEIRA, n° 405, BOA VISTA, RECIFE/PE

PROJETO:
INSTALAÇÕES DE PREVENÇÃO E COMBATE A INCÊNDIO

DISCIPLINA, Nº PRANCHA:
INC 01/01

TÍTULO DO DESENHO:
PLANTA BAIXA ANEXO 01 / ANEXO 02 E GUARITA

ETAPA DO PROJETO:
PE

OBSERVAÇÕES:

TIPO DE OBRA:
REFORMA

REVISÃO:
00

DATA:
AGOSTO/2025

ESCALA:
1/50

ARQUIVO:
REC-CCA-RF-INC-PE-0101_REFCON_R00

PROJETO/DESENHO:
Eduarda Santos

Quando da execução deste projeto, devem ser observados, por parte da executora, os desenhos, as especificações, as Legislações e as Normas pertinentes. Verificadas necessidades de alterções e / ou de atualizações, as mesmas deverão ser comunicadas à Diretoria de Engenharia e Arquitetura do TJPE, para seu atendimento.

PROPRIETÁRIO : TRIBUNAL DE JUSTIÇA DO ESTADO DE PERNAMBUCO

RESPONSÁVEL TÉCNICO:
Eng. MARIA EDUARDA SANTOS XAVIER - CREA: 181641575-8

Formato: A1(841x594mm)