

REVISÃO Nº	DATA	DESCRIÇÃO DAS MODIFICAÇÕES
REV.04	16/06/2025	Acréscimo do muro que faz divisa com Subway demolir trecho e construir novo
REV.03	08/05/2025	Colocação de apoio telhas e descrição de acabamento virada da platibanda
REV.02	14/02/2025	Substituição deck em maçaranduba, por deck em madeira ecológica
REV.01	07/11/2024	Atualização das informações - Planta Baixa superior Atualização data, pranchas e revisão

TJPE
TRIBUNAL DE JUSTIÇA DE PERNAMBUCO
DIRETORIA DE ENGENHARIA E ARQUITETURA

OBRA - PROJETO - TIPO
CONSTRUÇÃO APOIO_ ANEXO 01

DATA
NOV/2023

ARQUIVO
REC-A-RF-ARQ-PE-0115-REFORMACICA-R04

REVISÃO
04


Quando da execução deste projeto, devem ser observados, por parte da executora os desenhos, as especificações, as Legislações e as Normas pertinentes.
Verificadas necessidades de alterções e / ou de atualizações, as mesmasdeverão ser comunicadas à Diretoria de Engenharia e Arquitetura do TJPE, para seu atendimento.

RESPONSÁVEL TÉCNICO
Arq. Márcia Morgana

REFERÊNCIA
Planta de Locação

LIBERADO PARA A OBRA
☐ SIM ☒ NÃO

PRANCHA
01/08

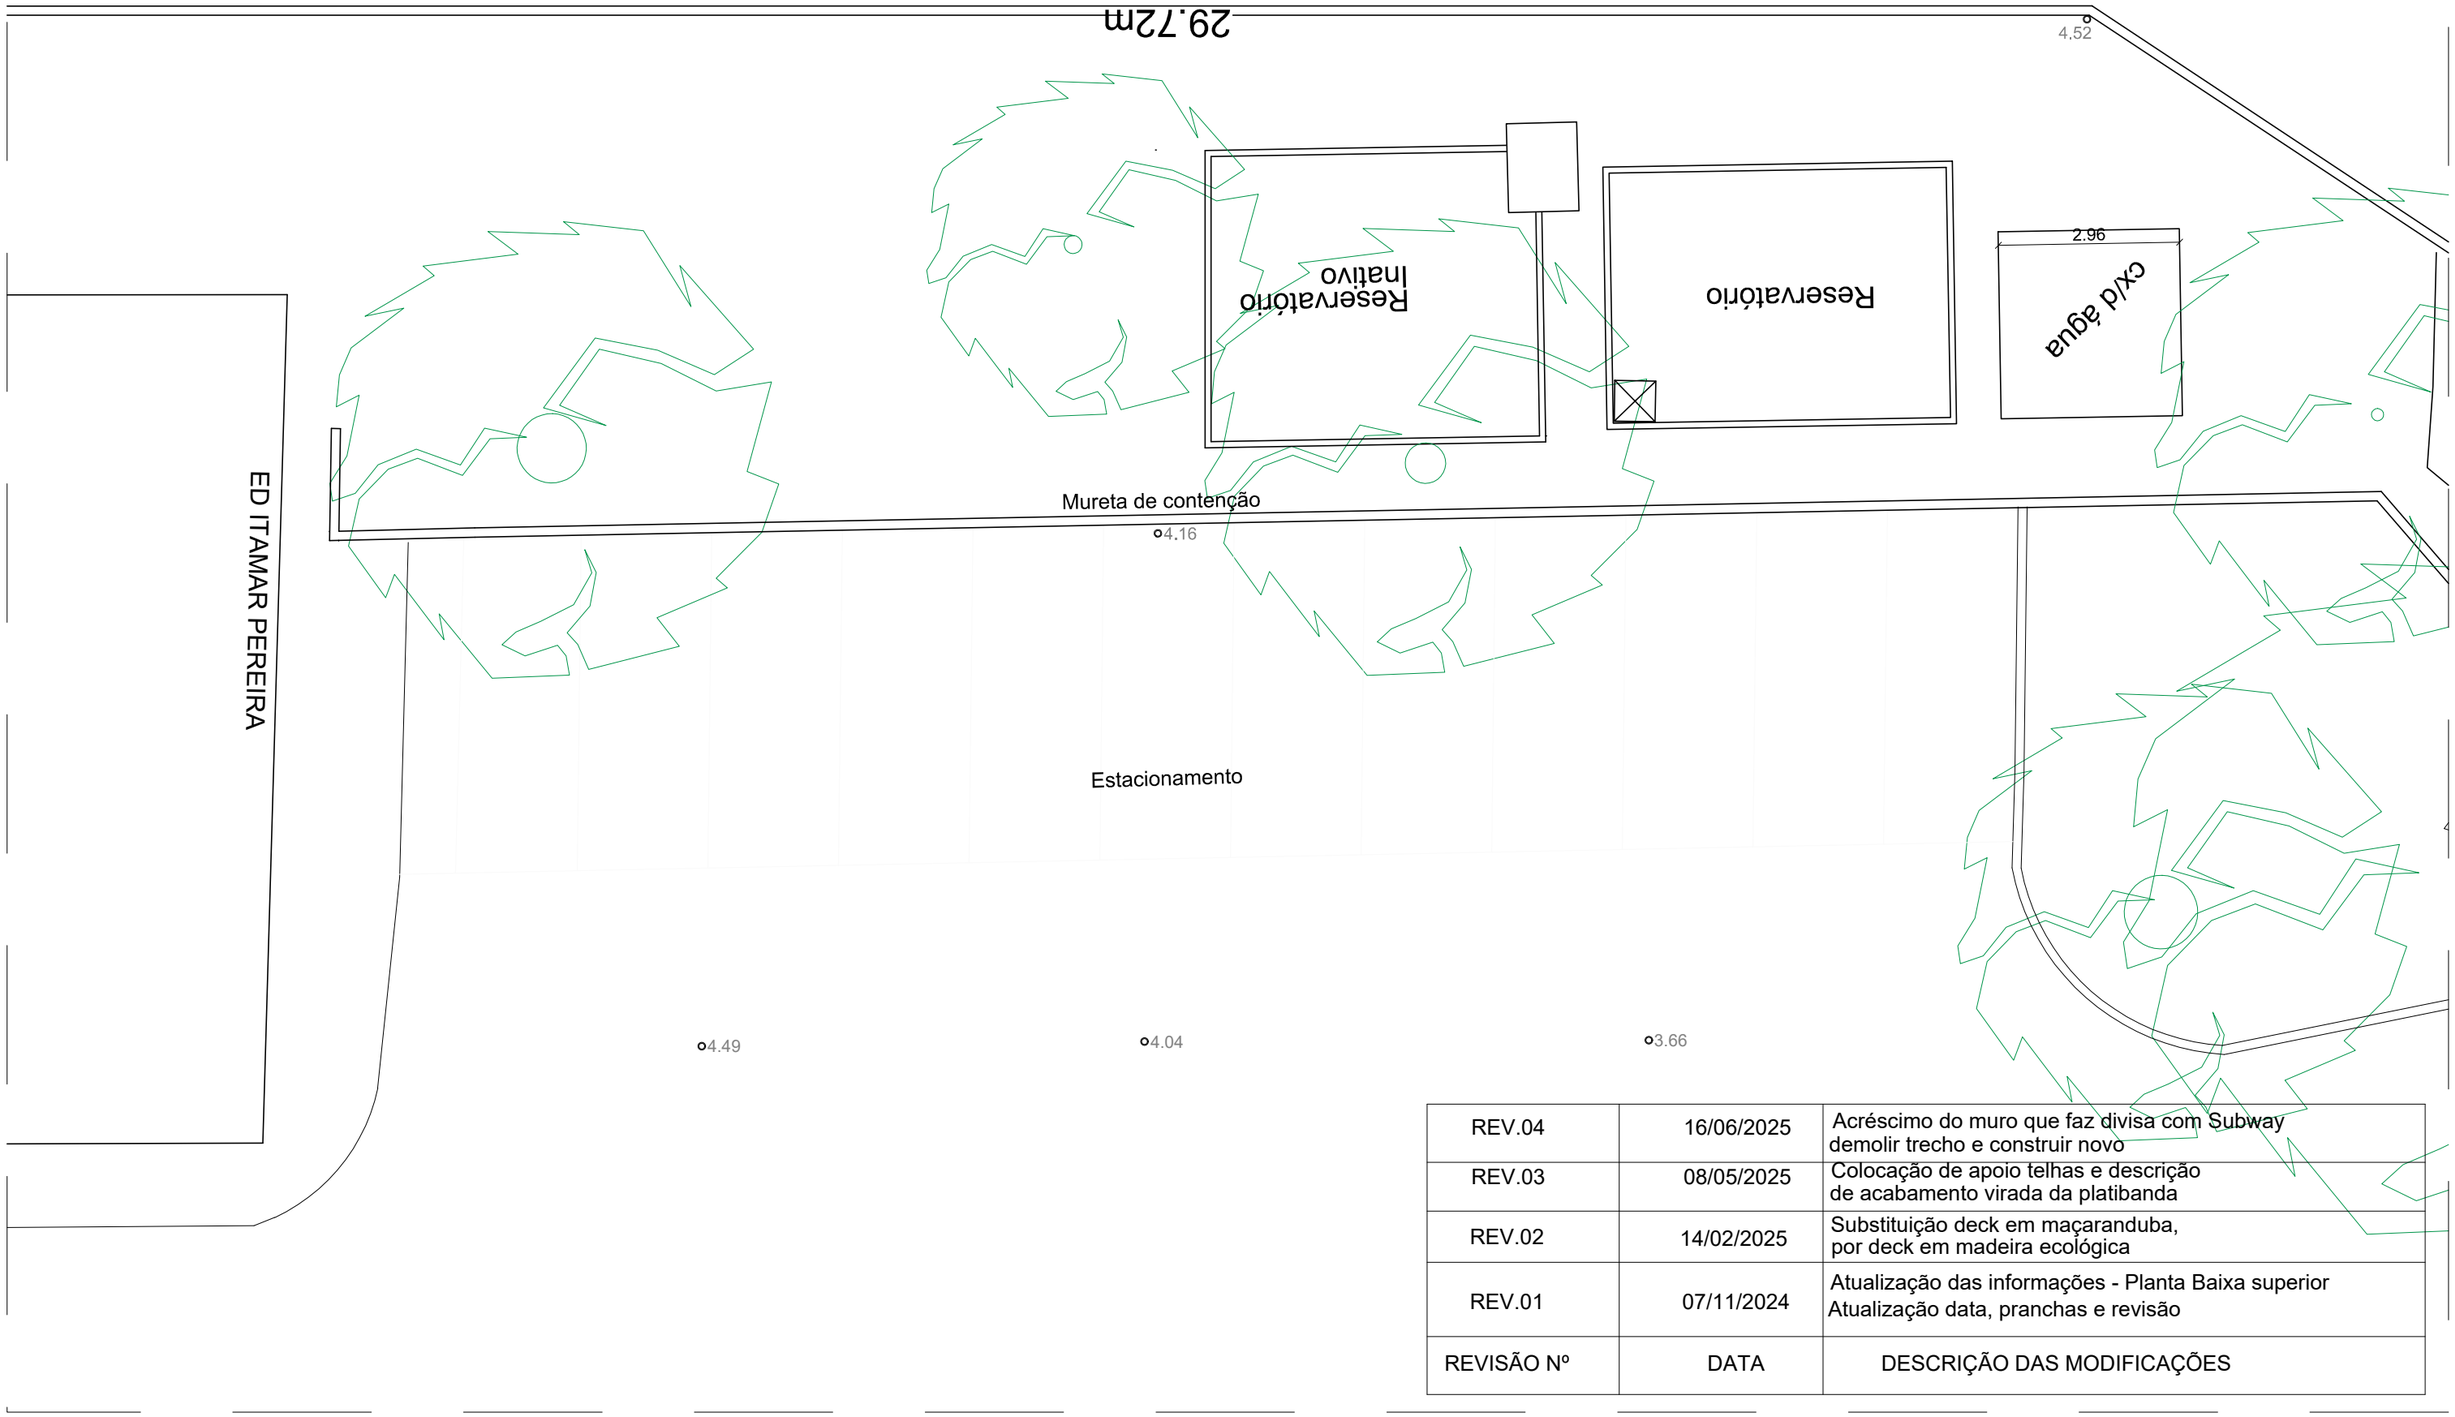

REVISÃO Nº	DATA	DESCRIÇÃO DAS MODIFICAÇÕES
REV.04	16/06/2025	Acréscimo do muro que faz divisa com Subway demolir trecho e construir novo
REV.03	08/05/2025	Colocação de apoio telhas e descrição de acabamento virada da platibanda
REV.02	14/02/2025	Substituição deck em maçaranduba, por deck em madeira ecológica
REV.01	07/11/2024	Atualização das informações - Planta Baixa superior Atualização data, pranchas e revisão


OBS.: CONFERIR COTAS NO LOCAL DA OBRA.

TJPE
TRIBUNAL DE JUSTIÇA DE PERNAMBUCO
DIRETORIA DE ENGENHARIA E ARQUITETURA

OBRA - PROJETO - TIPO	DATA	ARQUIVO	REVISÃO
CONSTRUÇÃO DE SALÃO APOIO_ ANEXO 01	NOV/2023	REC-A-RF-ARQ-PE-0115-REFORMACICA-R04	04

Quando da execução deste projeto, devem ser observados, por parte da executora os desenhos, as especificações, as Legislações e as Normas pertinentes. Verificadas necessidades de alterções e / ou de atualizações, as mesmasdeverão ser comunicadas à Diretoria de Engenharia e Arquitetura do TJPE, para seu atendimento.

RESPONSÁVEL TÉCNICO	REFERÊNCIA	ESCALA DO DESENHO	LIBERADO PARA A OBRA	PRANCHA
Arq. Márcia Morgana	Planta Situação Atual	1/100	☐ SIM ☒ NÃO	02/08

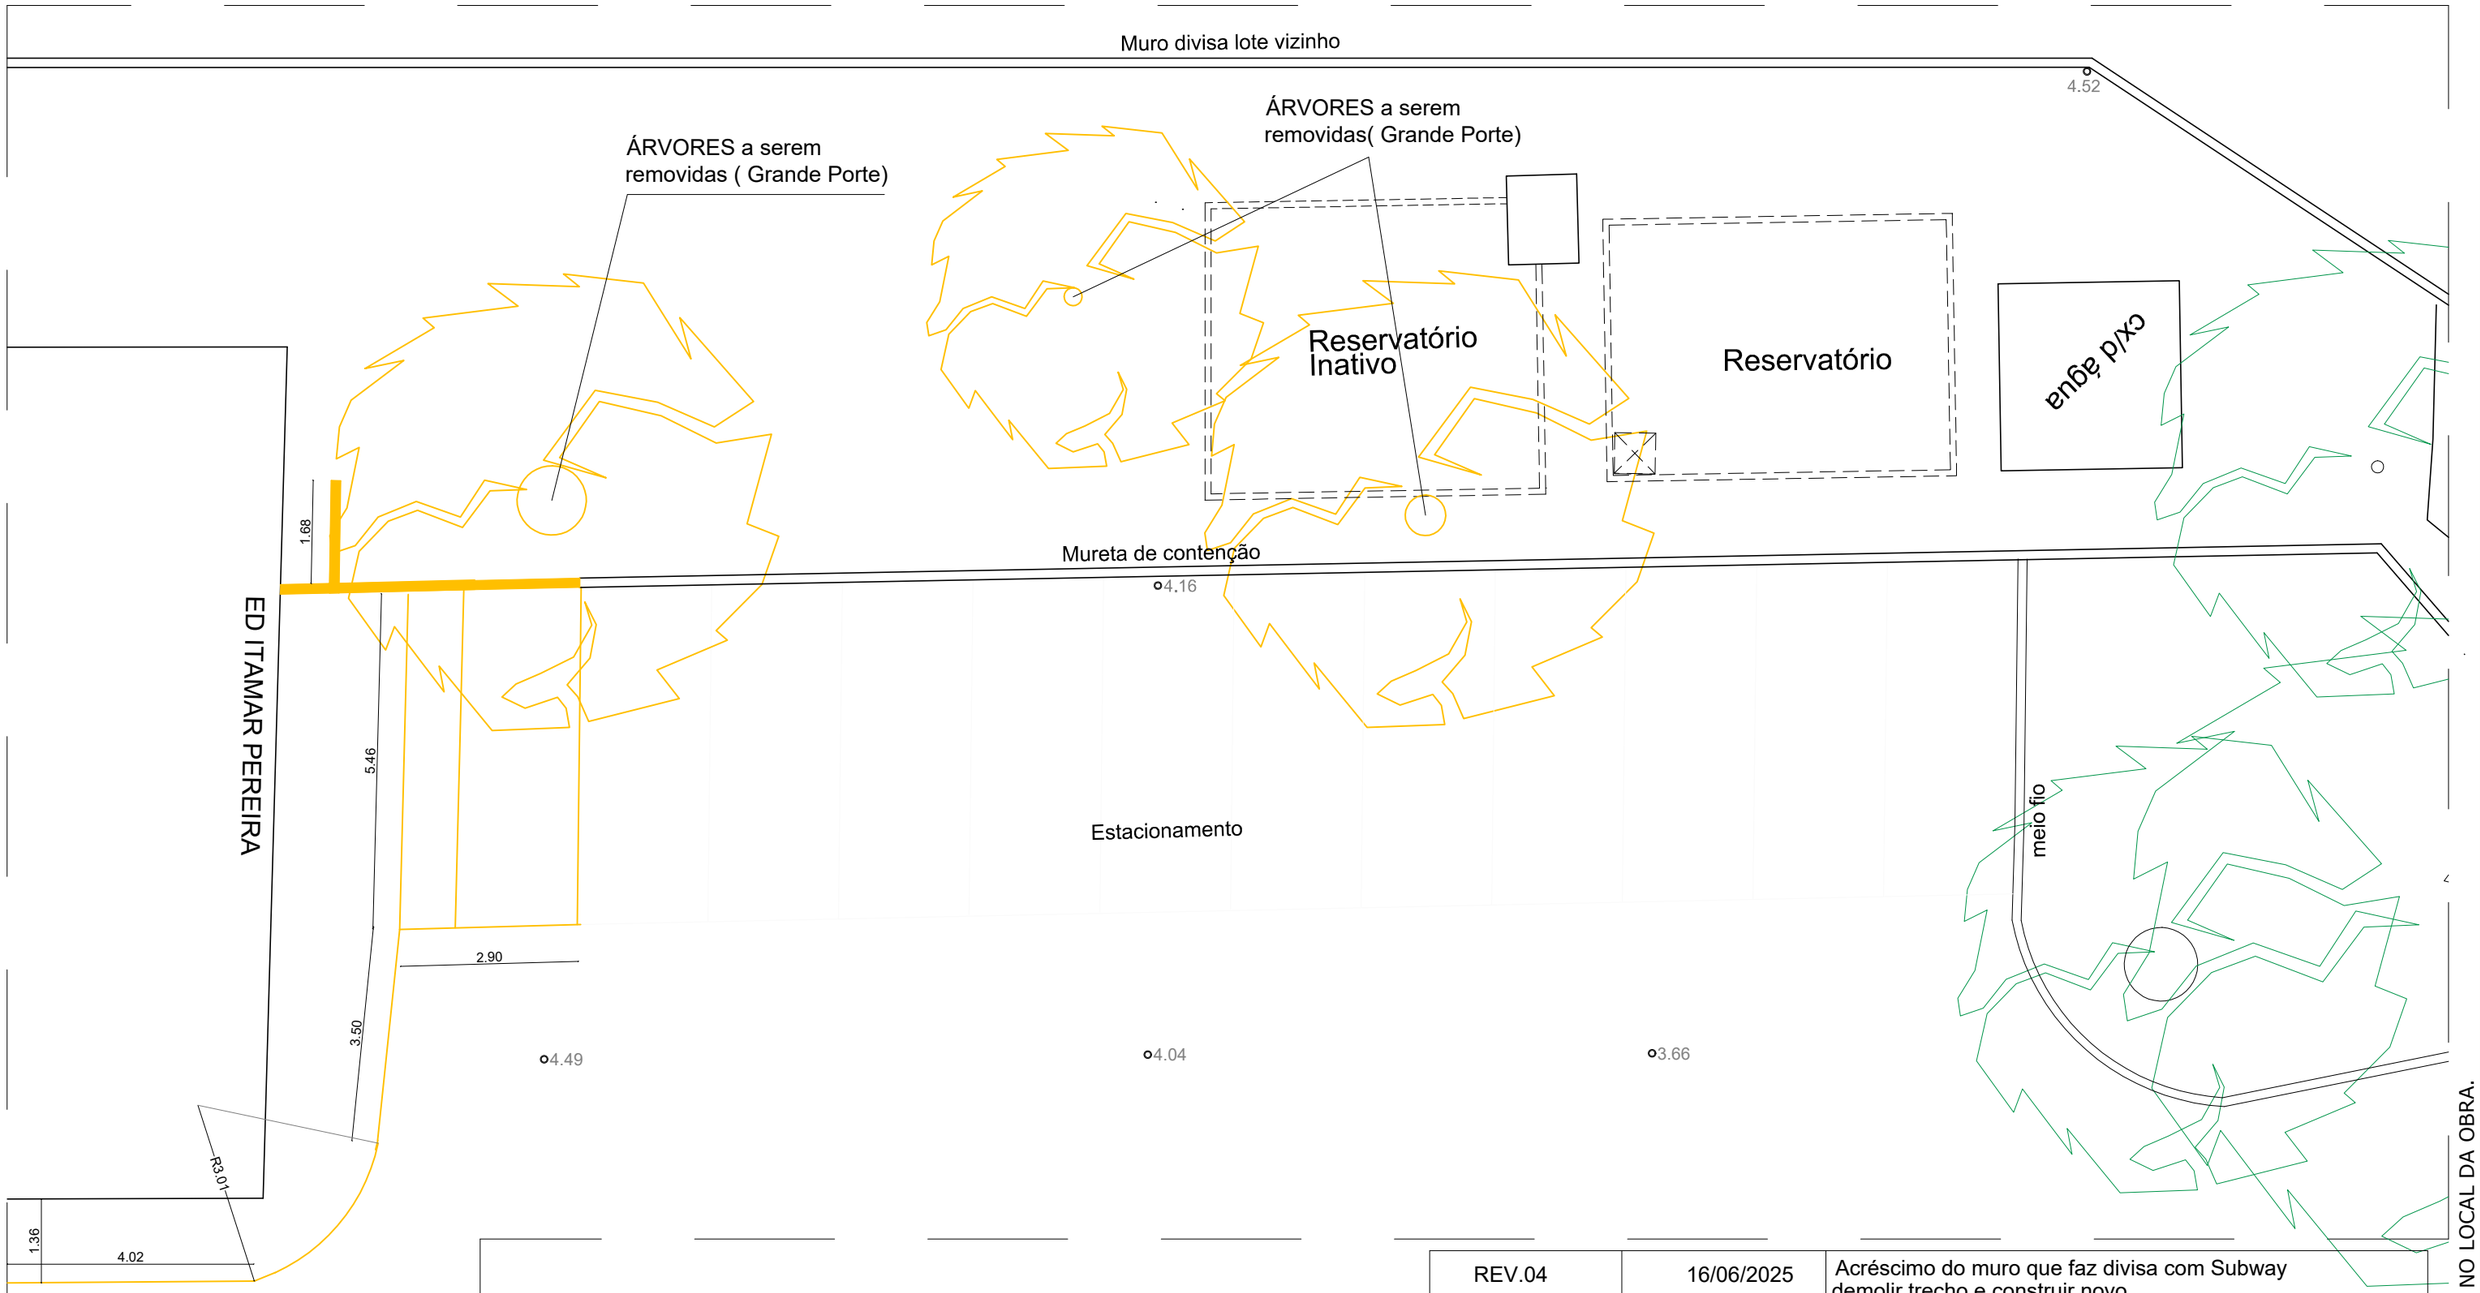

REV.04	16/06/2025	Acréscimo do muro que faz divisa com Subway demolir trecho e construir novo
REV.03	08/05/2025	Colocação de apoio telhas e descrição de acabamento virada da platibanda
REV.02	14/02/2025	Substituição deck em maçaranduba, por deck em madeira ecológica
REV.01	07/11/2024	Atualização das informações - Planta Baixa superior Atualização data, pranchas e revisão
REVISÃO Nº	DATA	DESCRIÇÃO DAS MODIFICAÇÕES

LEGENDA REFORMA

DEMOLIR

CONSTRUIR

OBS.: CONFERIR COTAS NO LOCAL DA OBRA.

TJPE
TRIBUNAL DE JUSTIÇA DE PERNAMBUCO
DIRETORIA DE ENGENHARIA E ARQUITETURA

OBRA - PROJETO - TIPO
CONSTRUÇÃO DE SALÃO APOIO_ ANEXO 01

DATA
NOV/2023

ARQUIVO
REC-A-RF-ARQ-PE-0115-REFORMACICA-R04

REVISÃO
04

Quando da execução deste projeto, devem ser observados, por parte da executora os desenhos, as especificações, as Legislações e as Normas pertinentes. Verificadas necessidades de alterções e / ou de atualizações, as mesmasdeverão ser comunicadas à Diretoria de Engenharia e Arquitetura do TJPE, para seu atendimento.

RESPONSÁVEL TÉCNICO
Arq. Márcia Morgana

REFERÊNCIA
Planta Demolição e retirada árvores

ESCALA DO DESENHO
1/100

LIBERADO PARA A OBRA
[ ] SIM [X] NÃO

PRANCHA
03/08

Pérgula em perfil tubular metálico(CONFERIR PROJ. ESTRUTURAL),pintura com esmalte sintético, fosco, cor verde folha. Distancia aproximada entre pérgulas .20


local a ser nivelado e preparado para ser recoberto por cascalhinho 12mm

PISO em granilite, marmorite ou gratina (ver paginação piso)

CONTAINER, adaptado para apoio copa, conforme projeto.(ver detalhe container)

PALMEIRAS do tipo indiana, com altura mínima de 3m

RECUPERAÇÃO do muro existente e da casa de bomba, analisar o reboco existente, se necessário substituir o mesmo, a seguir, promover pintura a base de emulsão ACRÍLICA (Coralplus ou similar), para paredes externas, duas demãos , inclusive uma demão de selador acrílicoe duas demãos de massa PVA, na cor branco neve.

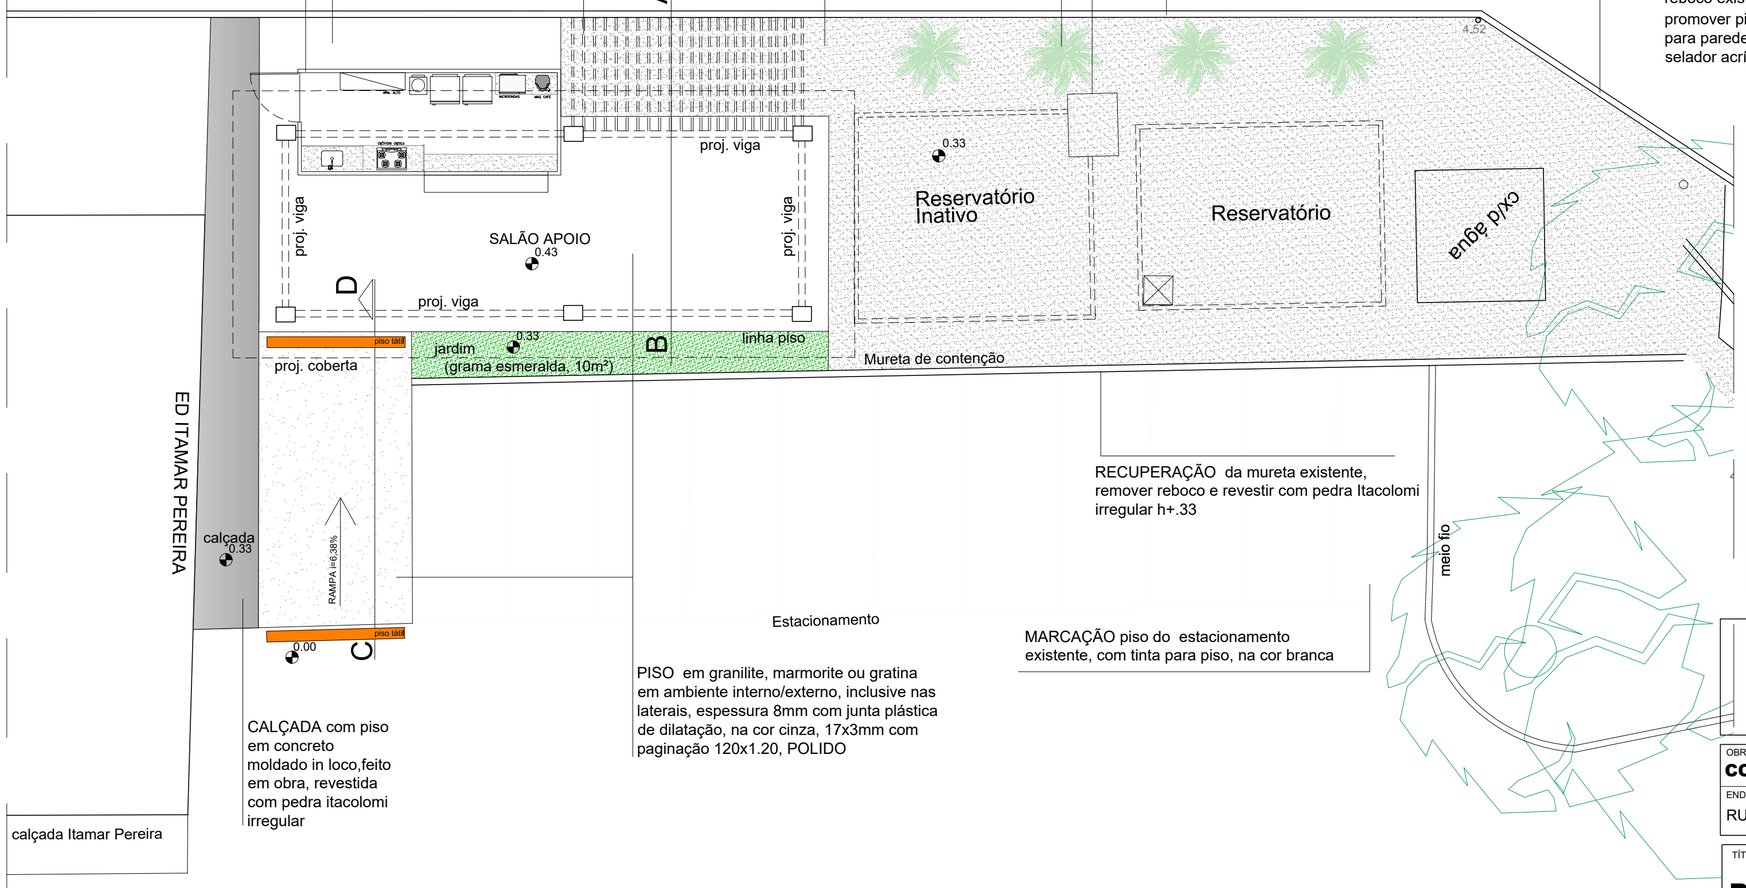

RECUPERAÇÃO da mureta existente, remover reboco e revestir com pedra Itacolomi irregular h+.33


MARCAÇÃO piso do estacionamento existente, com tinta para piso, na cor branca

PISO em granilite, marmorite ou gratina em ambiente interno/externo, inclusive nas laterais, espessura 8mm com junta plástica de dilatação, na cor cinza, 17x3mm com paginação 120x1.20, POLIDO

CALÇADA com piso em concreto moldado in loco,feito em obra, revestida com pedra itacolomi irregular

calçada Itamar Pereira

REVISÃO Nº	DATA	DESCRIÇÃO DAS MODIFICAÇÕES
REV.04	16/06/2025	Acréscimo do muro que faz divisa com Subway demolir trecho e construir novo
REV.03	08/05/2025	Colocação de apoio telhas e descrição de acabamento virada da platibanda
REV.02	14/02/2025	Substituição deck em maçaranduba, por deck em madeira ecológica
REV.01	07/11/2024	Atualização das informações - Planta Baixa superior Atualização data, pranchas e revisão

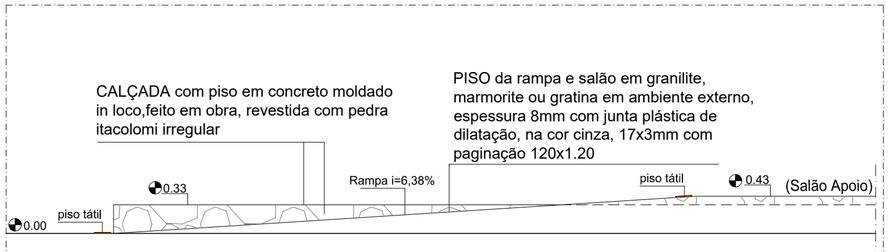

CORTE CD RAMPA (Esquemático)
ESCALA 1/50

TJPE

TRIBUNAL DE JUSTIÇA DE PERNAMBUCO

DIRETORIA DE ENGENHARIA E ARQUITETURA - DEA

Rua Moacir Baracho, 207, 6º ANDAR - Santo Antônio - Recife-PE - CEP: 50.010-040 - Tel. (81) 3419.3463

OBRA:
CONSTRUÇÃO DE SALÃO APOIO_ ANEXO 01

REC-A

ENDEREÇO:
RUA FERNANDES VIEIRA

TÍTULO DO DESENHO:
P. Baixa Salão de Apoio- Proposta

OBSERVAÇÕES:

DISCIPLINA, Nº PRANCHA:
ARQ 04/08

ETAPA DO PROJETO:
PE

TIPO DE OBRA:
REFORMA

REVISÃO:
04

DATA:
NOV/2023

ESCALA:
1:100 1:50

ARQUIVO:
REC-A-RF-ARQ-PE-0115-REFORMACICA-R04

PROJETO/DESENHO:
MÁRCIA MORGANA

Quando da execução deste projeto, devem ser observados, por parte da executora, os desenhos, as especificações, as Legislações e as Normas pertinentes. Verificadas necessidades de alterções e / ou de atualizações, as mesmas deverão ser comunicadas à Diretoria de Engenharia e Arquitetura do TJPE, para seu atendimento.

LOGOMARCA DO PROJETISTA:

PROPRIETÁRIO : TRIBUNAL DE JUSTIÇA DO ESTADO DE PERNAMBUCO

RESPONSÁVEL TÉCNICO: Márcia Morgana
CAU- A21452-3 D/PE /Mat.179683-6

LIBERADO PARA A OBRA ☐ SIM ☒ NÃO

DATA:

A2 420x594mm)


Pérgula em perfil tubular metálico(CONFERIR PROJ. ESTRUTURAL),pintura com esmalte sintético, fosco, cor verde folha. Distancia aproximada entre pérgulas .20

CONTAINER, adaptado para apoio copa, conforme projeto.(ver detalhe container)

local a ser nivelado e preparado para ser recoberto por cascalhinho 12mm

PALMEIRAS do tipo indiana, com altura mínima de 3m

RECUPERAÇÃO do muro existente e da casa de bomba, analisar o reboco existente, se necessário substituir o mesmo, a seguir, promover pintura a base de emulsão ACRÍLICA (Coralplus ou similar), para paredes externas, duas demãos , inclusive uma demão de selador acrílicoe duas demãos de massa PVA, na cor branco neve.

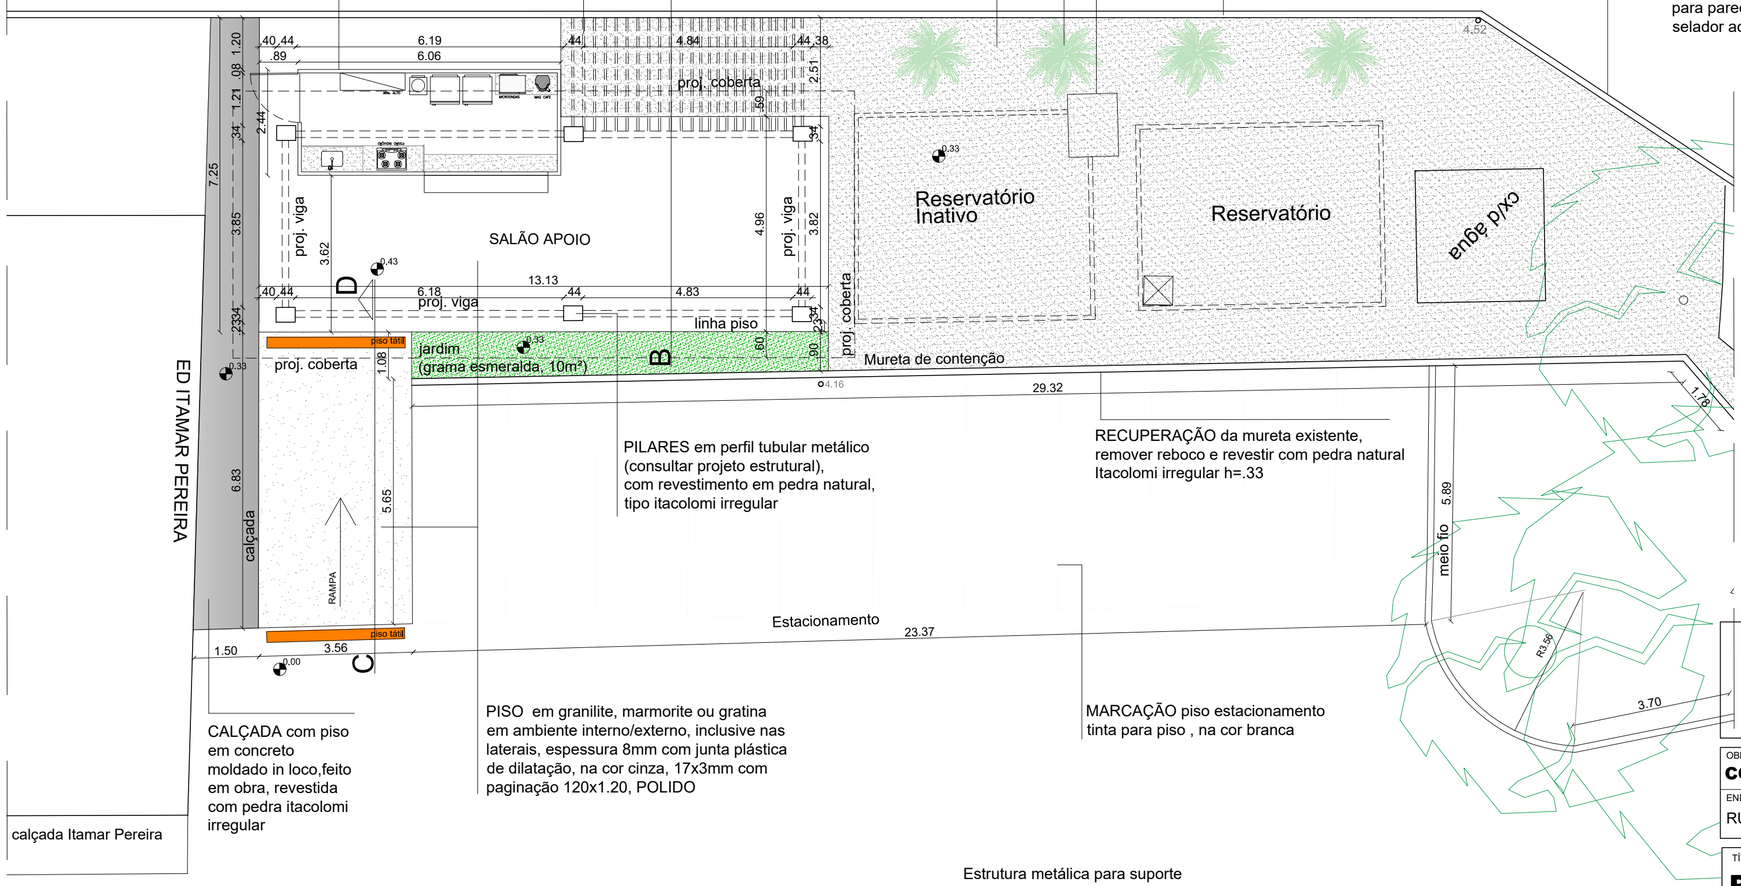

PILARES em perfil tubular metálico (consultar projeto estrutural), com revestimento em pedra natural, tipo itacolomi irregular

RECUPERAÇÃO da mureta existente, remover reboco e revestir com pedra natural Itacolomi irregular h=.33

CALÇADA com piso em concreto moldado in loco,feito em obra, revestida com pedra itacolomi irregular

calçada Itamar Pereira

PISO em granilite, marmorite ou gratina em ambiente interno/externo, inclusive nas laterais, espessura 8mm com junta plástica de dilatação, na cor cinza, 17x3mm com paginação 120x1.20, POLIDO

MARCAÇÃO piso estacionamento tinta para piso , na cor branca

REVISÃO Nº	DATA	DESCRIÇÃO DAS MODIFICAÇÕES
REV.04	16/06/2025	Acréscimo do muro que faz divisa com Subway demolir trecho e construir novo
REV.03	08/05/2025	Colocação de apoio telhas e descrição de acabamento virada da platibanda
REV.02	14/02/2025	Substituição deck em maçaranduba, por deck em madeira ecológica
REV.01	07/11/2024	Atualização das informações - Planta Baixa superior Atualização data, pranchas e revisão

Estrutura metálica para suporte das telhas (CONFERIR PROJETO ESTRUTURAL)

TELHA, galvalume com isolamento termoacústico em espuma rígida de poliuretano (PU) injetado, espessura 30mm,revestimento trapezoidal, nas duas faces. usar acabamentos pra fechamento de todas as laterais, conforme indicação fabricante


PILARES em perfil tubular metálico (consultar projeto estrutural), com revestimento em pedra natural, tipo itacolomi irregular

jardim (grama esmeralda)

CALÇADA com piso em concreto moldado in loco,feito em obra, revestida com pedra itacolomi irregular

Estacionamento

RECUPERAÇÃO da mureta existente, remover reboco e revestir com pedra natural Itacolomi irregular

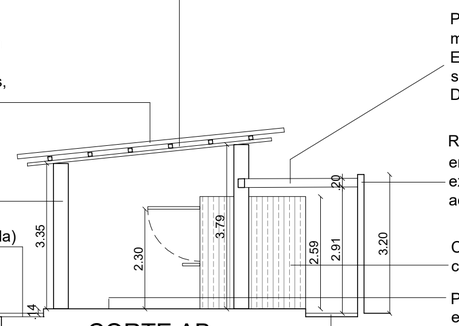

CORTE AB
ESCALA 1/100

Pérgula em perfil tubular metálico(CONFERIR PROJ. ESTRUTURAL),pintura com esmalte sintético, fosco, cor verde folha. Distancia aproximada entre pérgulas .20

RECUPERAÇÃO do muro existente,pintura a base de emulsão ACRÍLICA (Coralplus ou similar), paredes externas, duas demãos , inclusive uma demão de selador acrílico e duas demãos de massa PVA, na cor branco neve.

CONTAINER, adaptado para apoio copa, conforme projeto.(ver detalhe container)

PISO em granilite, marmorite ou gratina em ambiente interno, espessura 8mm com junta plástica de dilatação, na cor cinza, 17x3mm com paginação 120x1.20, POLIDO

local a ser nivelado e preparado para ser recoberto por cascalhinho 12mm

TJPE

TRIBUNAL DE JUSTIÇA DE PERNAMBUCO

DIRETORIA DE ENGENHARIA E ARQUITETURA - DEA

Rua Moacir Baracho, 207, 6º ANDAR - Santo Antônio - Recife-PE - CEP: 50.010-040 - Tel. (81) 3419.3463

OBRA:
CONSTRUÇÃO DE SALÃO APOIO_ ANEXO 01

REC-A

ENDEREÇO:
RUA FERNANDES VIEIRA

TÍTULO DO DESENHO:
P. Baixa Salão de Apoio- Proposta
Proposta com cotas/ P. Falada

DISCIPLINA, Nº PRANCHA:
ARQ 05/08

OBSERVAÇÕES:

ETAPA DO PROJETO:
PE

TIPO DE OBRA:
REFORMA

REVISÃO:
04

DATA:
NOV/2023

ESCALA:
1:100

ARQUIVO:
REC-A-RF-ARQ-PE-0115-REFORMACICA-R04

PROJETO/DESENHO:
MÁRCIA MORGANA

Quando da execução deste projeto, devem ser observados, por parte da executora, os desenhos, as especificações, as Legislações e as Normas pertinentes. Verificadas necessidades de alterções e / ou de atualizações, as mesmas deverão ser comunicadas à Diretoria de Engenharia e Arquitetura do TJPE, para seu atendimento.

LOGOMARCA DO PROJETISTA:

PROPRIETÁRIO : TRIBUNAL DE JUSTIÇA DO ESTADO DE PERNAMBUCO

RESPONSÁVEL TÉCNICO: Márcia Morgana
CAU- A21452-3 D/PE /Mat.179683-6

LIBERADO PARA A OBRA ☐ SIM ☒ NÃO

DATA:

A2 (420x594mm)

PISO em granilite, marmorite ou gratina em ambiente interno/externo, inclusive nas laterais, espessura 8mm com junta plástica de dilatação, na cor cinza, 17x3mm com paginação 120x1.20, POLIDO


Local para CONTAINER, adaptado para apoio copa, conforme projeto.(ver detalhe container)

Pérgula em perfil tubular metálico(CONFERIR PROJ. ESTRUTURAL),pintura com esmalte sintético, fosco, cor verde folha. Distancia aproximada entre pérgulas .20

local a ser nivelado e preparado para ser recoberto por cascalhinho 12mm

PALMEIRAS do tipo indiana, com altura mínima de 3m

RECUPERAÇÃO do muro existente e da casa de bomba, analisar o reboco existente, se necessário substituir o mesmo, a seguir, promover pintura a base de emulsão ACRÍLICA (Coralplus ou similar), para paredes externas, duas demãos , inclusive uma demão de selador acrílicoe duas demãos de massa PVA, na cor branco neve.

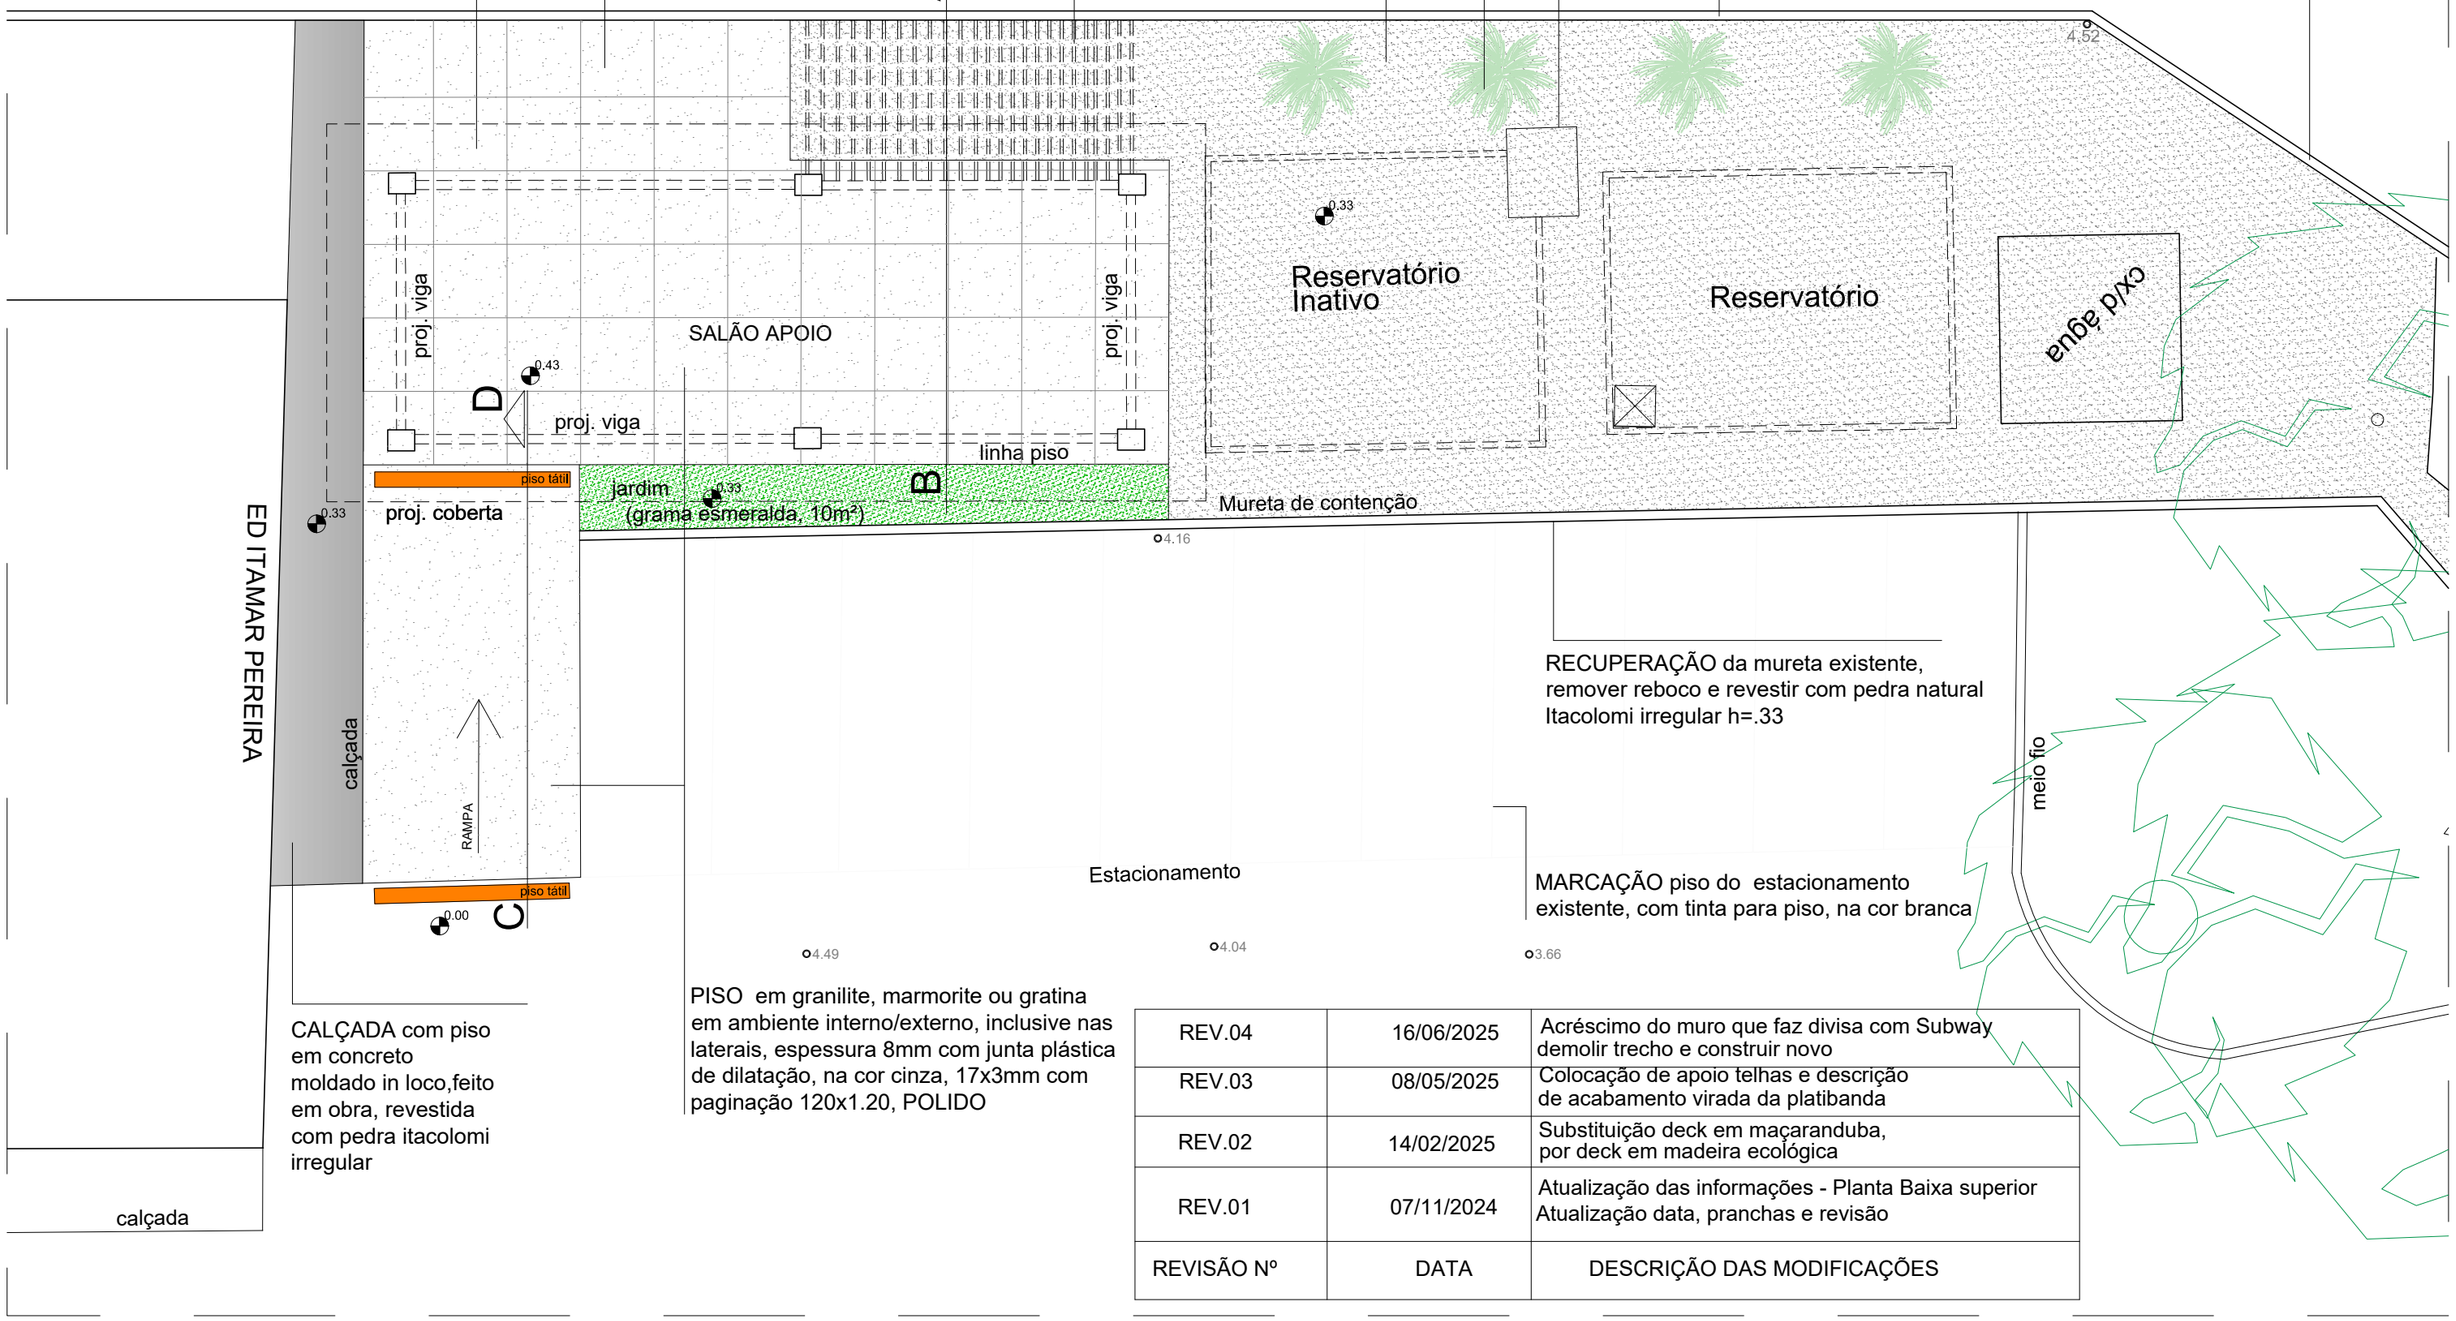

RECUPERAÇÃO da mureta existente, remover reboco e revestir com pedra natural Itacolomi irregular h=.33

MARCAÇÃO piso do estacionamento existente, com tinta para piso, na cor branca

CALÇADA com piso em concreto moldado in loco,feito em obra, revestida com pedra itacolomi irregular

PISO em granilite, marmorite ou gratina em ambiente interno/externo, inclusive nas laterais, espessura 8mm com junta plástica de dilatação, na cor cinza, 17x3mm com paginação 120x1.20, POLIDO

REVISÃO Nº	DATA	DESCRIÇÃO DAS MODIFICAÇÕES
REV.04	16/06/2025	Acréscimo do muro que faz divisa com Subway demolir trecho e construir novo
REV.03	08/05/2025	Colocação de apoio telhas e descrição de acabamento virada da platibanda
REV.02	14/02/2025	Substituição deck em maçaranduba, por deck em madeira ecológica
REV.01	07/11/2024	Atualização das informações - Planta Baixa superior Atualização data, pranchas e revisão

OBS.: CONFERIR COTAS NO LOCAL DA OBRA.

TJPE
TRIBUNAL DE JUSTIÇA DE PERNAMBUCO
DIRETORIA DE ENGENHARIA E ARQUITETURA

OBRA - PROJETO - TIPO	DATA	ARQUIVO	REVISÃO
CONSTRUÇÃO DE SALÃO APOIO_ ANEXO 01	NOV/2023	REC-A-RF-ARQ-PE-0115-REFORMACICA-R04	04

Quando da execução deste projeto, devem ser observados, por parte da executora os desenhos, as especificações, as Legislações e as Normas pertinentes. Verificadas necessidades de alterções e / ou de atualizações, as mesmasdeverão ser comunicadas à Diretoria de Engenharia e Arquitetura do TJPE, para seu atendimento.

RESPONSÁVEL TÉCNICO	REFERÊNCIA	ESCALA DO DESENHO	LIBERADO PARA A OBRA	PRANCHA
Arq. Márcia Morgana	Paginação	1/100	☐ SIM ☒ NÃO	06/08

CONTAINER, adaptado para apoio copa, conforme projeto.(ver detalhe container)

Pérgula em perfil tubular metálico(CONFERIR PROJ. ESTRUTURAL),pintura com esmalte sintético, fosco, cor verde folha.
Distancia aproximada entre pérgulas .20

local a ser nivelado e preparado para ser recoberto por cascalhinho 12mm

PALMEIRAS do tipo indiana, com altura mínima de 3m

RECUPERAÇÃO do muro existente e da casa de bomba, analisar o reboco existente, se necessário substituir o mesmo, a seguir, promover pintura a base de emulsão ACRÍLICA (Coralplus ou similar), para paredes externas, duas demãos , inclusive uma demão de selador acrílicoe duas demãos de massa PVA, na cor branco neve.

A

B

0.43

0.33

0.33

0.33

4.52

inclinação 10%

Reservatório Inativo

Reservatório

cx/d água

Mureta de contenção

4.16

29.32

2.06

ED ITAMAR PEREIRA

calçada

RAMPA

piso tátil

0.00

4.49

RECUPERAÇÃO da mureta existente, remover reboco e revestir com pedra natural Itacolomi irregular h=.33

meio fio

Estacionamento

4.04

3.66

MARCAÇÃO piso estacionamento tinta para piso , na cor branca

CALÇADA com piso em concreto moldado in loco,feito em obra, revestida com pedra itacolomi irregular

calçada

PISO em granilite, marmorite ou gratina em ambiente interno/externo, inclusive nas laterais, espessura 8mm com junta plástica de dilatação, na cor cinza, 17x3mm com paginação 120x1.20, POLIDO

TELHA, galvalume com isolamento termoacústico em espuma rígida de poliuretano (PU) injetado, espessura 30mm,revestimento trapezoidal, nas duas faces.
usar acabamentos pra fechamento de todas as laterais, conforme indicação fabricante

REVISÃO Nº	DATA	DESCRIÇÃO DAS MODIFICAÇÕES
REV.04	16/06/2025	Acréscimo do muro que faz divisa com Subway demolir trecho e construir novo
REV.03	08/05/2025	Colocação de apoio telhas e descrição de acabamento virada da platibanda
REV.02	14/02/2025	Substituição deck em maçaranduba, por deck em madeira ecológica
REV.01	07/11/2024	Atualização das informações - Planta Baixa superior Atualização data, pranchas e revisão

OBS.: CONFERIR COTAS NO LOCAL DA OBRA.

TJPE
TRIBUNAL DE JUSTIÇA DE PERNAMBUCO
DIRETORIA DE ENGENHARIA E ARQUITETURA


OBRA - PROJETO - TIPO	DATA	ARQUIVO	REVISÃO
CONSTRUÇÃO DE SALÃO APOIO_ ANEXO 01	NOV/2023	REC-A-RF-ARQ-PE-0115-REFORMACICA-R04	04

Quando da execução deste projeto, devem ser observados, por parte da executora os desenhos, as especificações, as Legislações e as Normas pertinentes. Verificadas necessidades de alterções e / ou de atualizações, as mesmasdeverão ser comunicadas à Diretoria de Engenharia e Arquitetura do TJPE, para seu atendimento.

RESPONSÁVEL TÉCNICO	REFERÊNCIA	ESCALA DO DESENHO	LIBERADO PARA A OBRA	PRANCHA
Arq. Márcia Morgana	COBERTA	1/100	☐ SIM ☒ NÃO	07/08

Porta giro, prever ferragens
maçaneta com tranca
(aproveitar o painel onde já existe
abertura no container e instalar a porta
em apenas um dos lados móvel)

Painel fixo

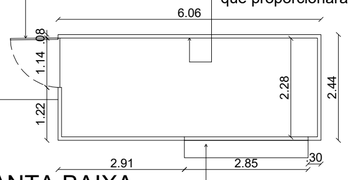


PLANTA BAIXA
ESCALA 1/100

BANCADA METÁLICA, espessura aproximada.08, fixada no container, aplicar primer, em seguida tinta Epóxi, utilizar técnica de PINTURA eletrostática e para o acabamento final aplicar verniz ou selador protegendo a pintura contra elementos externos, cor verde escuro.

REVESTIMENTO INTERNO PAREDES, todo interior do container receberá drywall revestido com Cerâmica, cor Cristal Branco, Elizabeth ou equivalente, dimensões aproximadas 5,0 x 10,0 cm, assentada horizontalmente em paredes internas com argamassa industrializada AC-II, com espaçamento de 4mm e rejuntada com argamassa de rejuntamento flexível e impermeável, na cor branca.
Entre o material externo do container e o drywall, será colocado lã vidro que proporcionará isolamento termoacústico.

ABERTURA, para instalação de janelão basculante, com trava de fechamento. A janela quando aberta, deve se manter fixa a 90º.

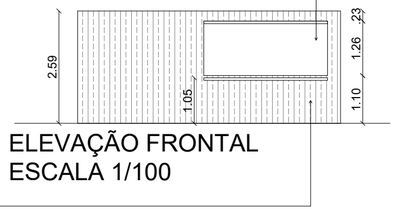

ELEVAÇÃO FRONTAL
ESCALA 1/100

LIMPEZA, remover qualquer ponto de ferrugem ou corrosão, aplicar desengraxante para garantir limpeza completa, lixar para um melhor acabamento, aplicar primer, em seguida tinta Epóxi, aplicar técnica de PINTURA eletróstática e para o acabamento final aplicar verniz ou selador protegendo a pintura contra elementos externos, cor verde escuro. Todo processo deverá ser feito interna e externamente.


JANELÃO,
do tipo basculante,
mesmo material
e pintura do container.



ELEVAÇÃO FRONTAL
ESCALA 1/100

BANCADA METÁLICA, espessura aproximada.08, fixada no container, aplicar primer, em seguida tinta Epóxi, utilizar técnica de PINTURA eletrostática e para o acabamento final aplicar verniz ou selador protegendo a pintura contra elementos externos, cor verde escuro.

JANELÃO,
do tipo basculante,
mesmo material
e pintura do container.

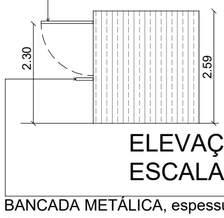


ELEVAÇÃO LATERAL
ESCALA 1/100

BANCADA METÁLICA, espessura aproximada.08, fixada no container, aplicar primer, em seguida tinta Epóxi, utilizar técnica de PINTURA eletrostática e para o acabamento final aplicar verniz ou selador protegendo a pintura contra elementos externos, cor verde escuro.

Porta giro, prever ferragens
maçaneta com tranca
(aproveitar o painel onde já existe
abertura no container e instalar a porta
em apenas um dos lados móvel)


BANCADA em mármore branco, pinta verde, fixado no container, por meio de cantoneira tipo mão francesa, com espelho e borda, também em mármore pinta verde, com acabamento reto e simples.

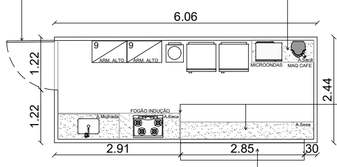

P.B LAYOUT
ESCALA 1/100


BALCÃO, MONTANTE E BANCADA em mármore branco, pinta verde, fixado no container, por meio de cantoneira tipo mão francesa, com espelho e borda, também em mármore pinta verde, com acabamento reto e simples.

BANCADA METÁLICA, espessura aproximada.08, fixada no container, aplicar primer, em seguida tinta Epóxi, utilizar técnica de PINTURA eletrostática e para o acabamento final aplicar verniz ou selador protegendo a pintura contra elementos externos, cor verde escuro.

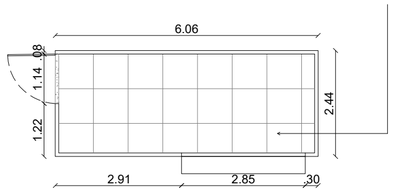


PAGINAÇÃO PISO
ESCALA 1/100

Piso em CERÂMICA POINTER, PEI-5, tipo A, .80x.80, linha infinita bege, assentada com argamassa colante industrializada, espaçamento 4mm, rejuntada com argamassa flexível e impermeável. Soleira em mármore branco , pinta verde, medida aproximada (.10x1.15).

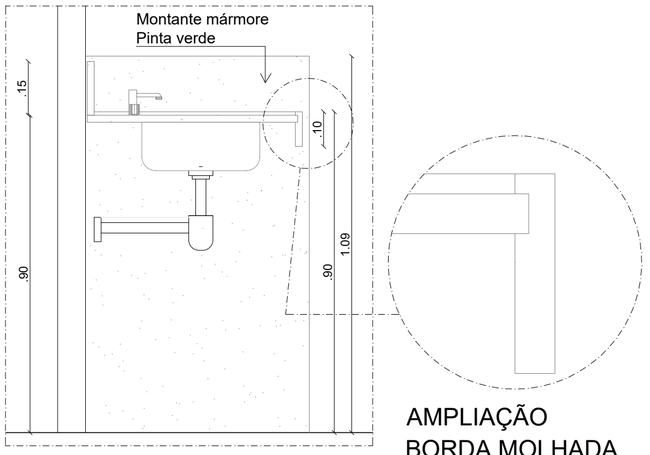


AMPLIAÇÃO
BORDA MOLHADA


CORTE A
ESCALA 1/25

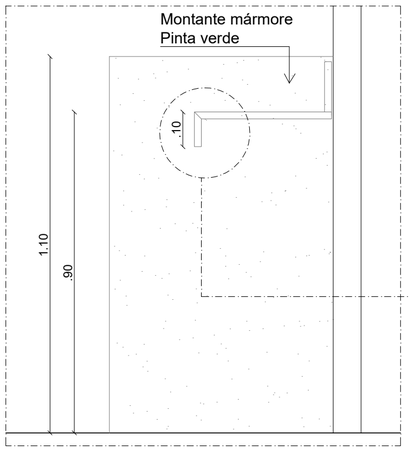


CORTE B
ESCALA 1/25

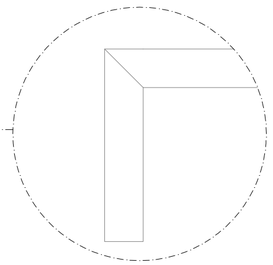

AMPLIAÇÃO
BORDA SECA

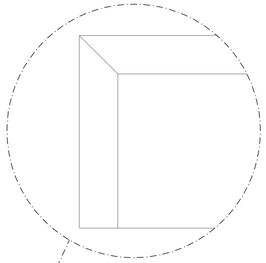

AMPLIAÇÃO
BORDA SECA

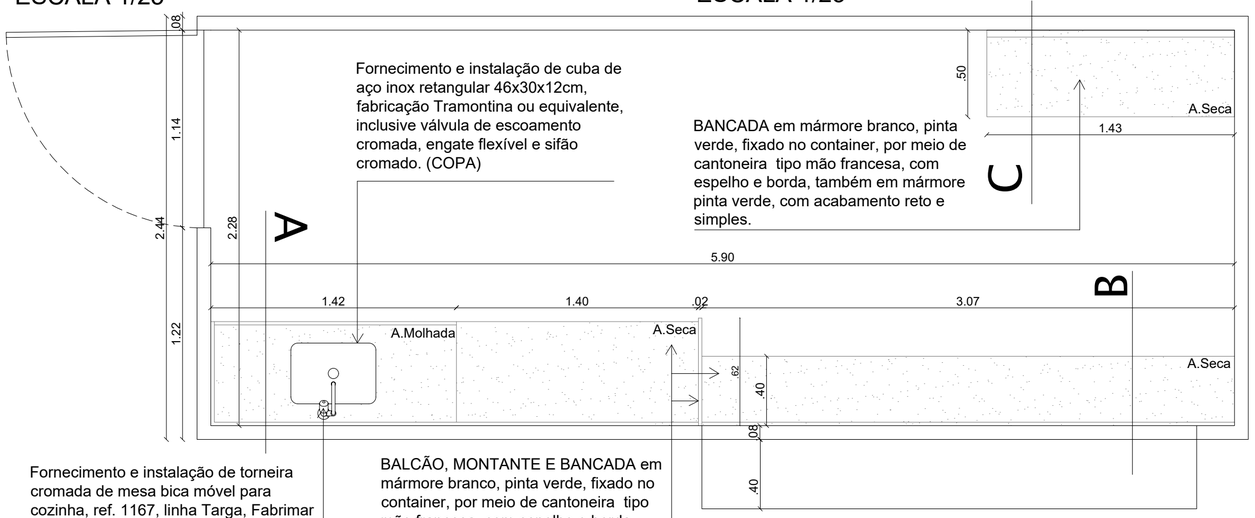


Fornecimento e instalação de cuba de aço inox retangular 46x30x12cm, fabricação Tramontina ou equivalente, inclusive válvula de escoamento cromada, engate flexível e sifão cromado. (COPA)

BANCADA em mármore branco, pinta verde, fixado no container, por meio de cantoneira tipo mão francesa, com espelho e borda, também em mármore pinta verde, com acabamento reto e simples.

Fornecimento e instalação de torneira cromada de mesa bica móvel para cozinha, ref. 1167, linha Targa, Fabrimar ou equivalente. (COPA)

BALCÃO, MONTANTE E BANCADA em mármore branco, pinta verde, fixado no container, por meio de cantoneira tipo mão francesa, com espelho e borda, também em mármore pinta verde, com acabamento reto e simples.

PLANTA BANCADAS - MÁRMORE
ESCALA 1/25

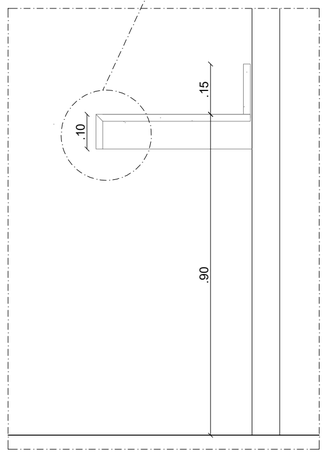

CORTE C
ESCALA 1/25

REVISÃO Nº	DATA	DESCRIÇÃO DAS MODIFICAÇÕES
REV.04	16/06/2025	Acréscimo do muro que faz divisa com Subway demolir trecho e construir novo
REV.03	08/05/2025	Colocação de apoio telhas e descrição de acabamento virada da platibanda
REV.02	14/02/2025	Substituição deck em maçaranduba, por deck em madeira ecológica
REV.01	07/11/2024	Atualização das informações - Planta Baixa superior Atualização data, pranchas e revisão

TJPE
TRIBUNAL DE JUSTIÇA DE PERNAMBUCO
DIRETORIA DE ENGENHARIA E ARQUITETURA - DEA
Rua Moacir Baracho, 207, 6º ANDAR - Santo Antônio - Recife-PE - CEP: 50.010-040 - Tel. (81) 3419.3463

OBRA:
CONSTRUÇÃO DE SALÃO APOIO_ ANEXO 01

REC-A

ENDEREÇO:
RUA FERNANDES VIEIRA

TÍTULO DO DESENHO:
Detalhes Container (COPA)

OBSERVAÇÕES:

DISCIPLINA, Nº PRANCHA:
ARQ 08/08

ETAPA DO PROJETO:
PE

TIPO DE OBRA:
REFORMA

REVISÃO:
04

DATA:
NOV/2023

ESCALA:
1:100 - 1:25

ARQUIVO:
REC-A-RF-ARQ-PE-0115-REFORMACICA-R04

PROJETO/DESENHO:
MÁRCIA MORGANA

Quando da execução deste projeto, devem ser observados, por parte da executora, os desenhos, as especificações, as Legislações e as Normas pertinentes. Verificadas necessidades de alterções e / ou de atualizações, as mesmas deverão ser comunicadas à Diretoria de Engenharia e Arquitetura do TJPE, para seu atendimento.


LOGOMARCA DO PROJETISTA:

PROPRIETÁRIO : TRIBUNAL DE JUSTIÇA DO ESTADO DE PERNAMBUCO

RESPONSÁVEL TÉCNICO: Márcia Morgana
CAU- A21452-3 D/PE /Mat.179683-6

LIBERADO PARA A OBRA ☐ SIM ☒ NÃO

DATA:

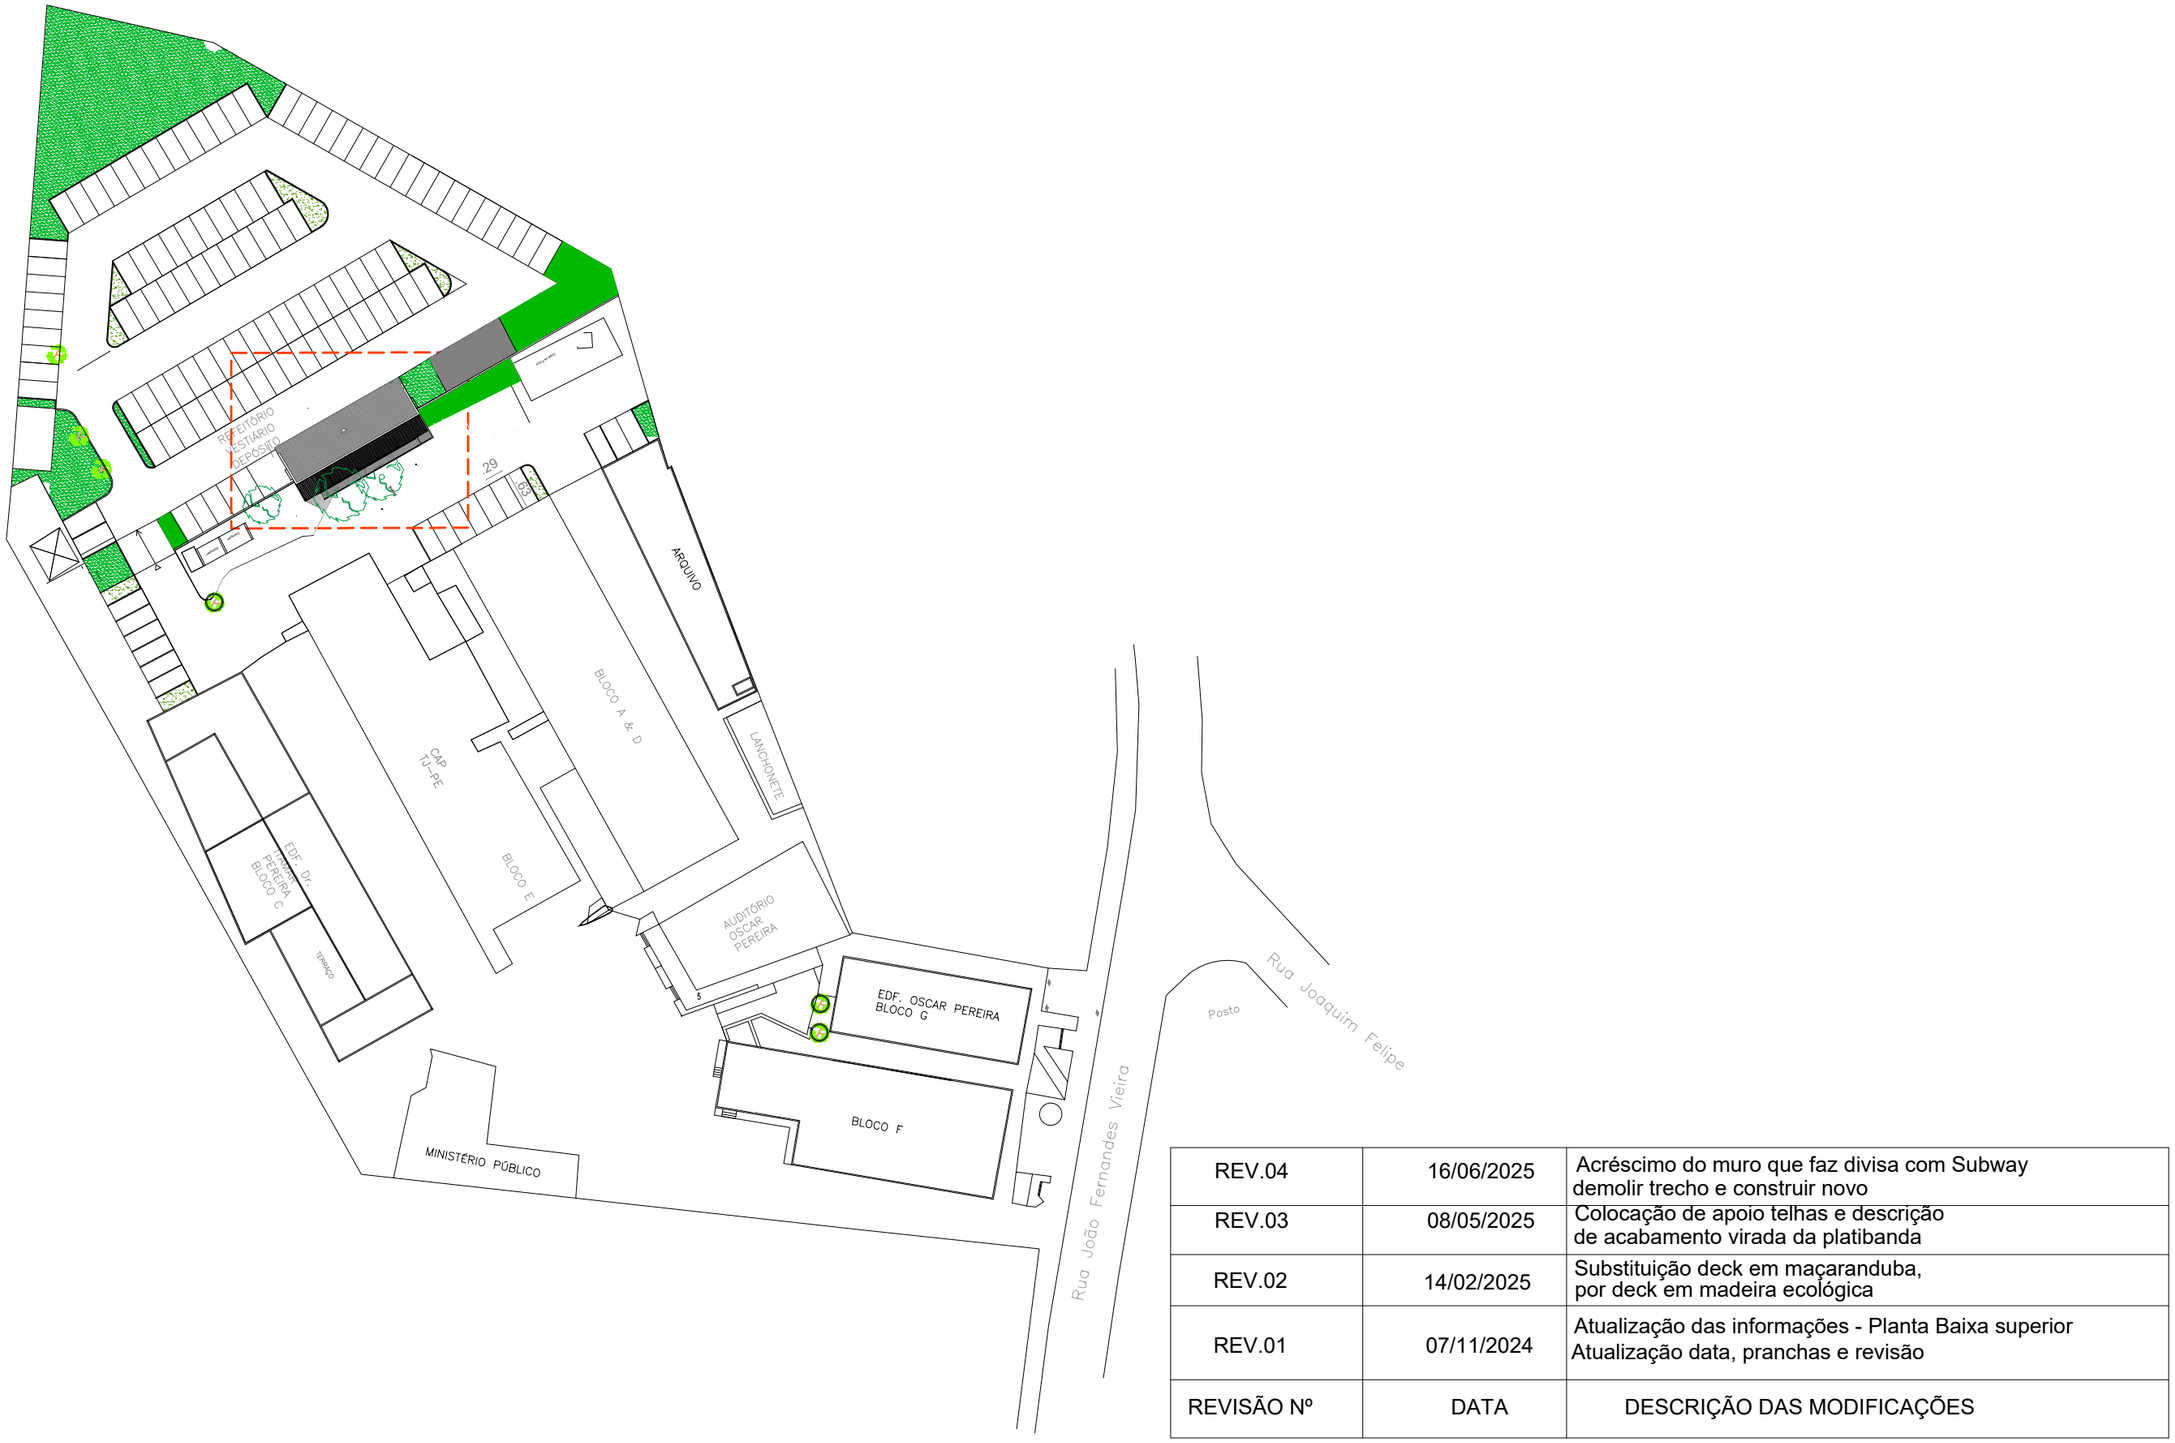

REVISÃO Nº	DATA	DESCRIÇÃO DAS MODIFICAÇÕES
REV.04	16/06/2025	Acréscimo do muro que faz divisa com Subway demolir trecho e construir novo
REV.03	08/05/2025	Colocação de apoio telhas e descrição de acabamento virada da platibanda
REV.02	14/02/2025	Substituição deck em maçaranduba, por deck em madeira ecológica
REV.01	07/11/2024	Atualização das informações - Planta Baixa superior Atualização data, pranchas e revisão

TJPE
TRIBUNAL DE JUSTIÇA DE PERNAMBUCO
DIRETORIA DE ENGENHARIA E ARQUITETURA

OBRA - PROJETO - TIPO
CONSTRUÇÃO REFEITÓRIO, VESTIÁRIO , DEPÓSITO,
SALA ADMINISTRAÇÃO _ ANEXO 02

DATA
DEZ/2023

ARQUIVO
REC-A-RF-ARQ-PE-0116-REFORMACICA-R02

REVISÃO
01


Quando da execução deste projeto, devem ser observados, por parte da executora os desenhos, as especificações, as Legislações e as Normas pertinentes.
Verificadas necessidades de alterções e / ou de atualizações, as mesmasdeverão ser comunicadas à Diretoria de Engenharia e Arquitetura do TJPE, para seu atendimento.

RESPONSÁVEL TÉCNICO
Arq. Márcia Morgana

REFERÊNCIA
Planta de Locação

LIBERADO PARA A OBRA
☐ SIM ☐ NÃO

PRANCHA
01/16

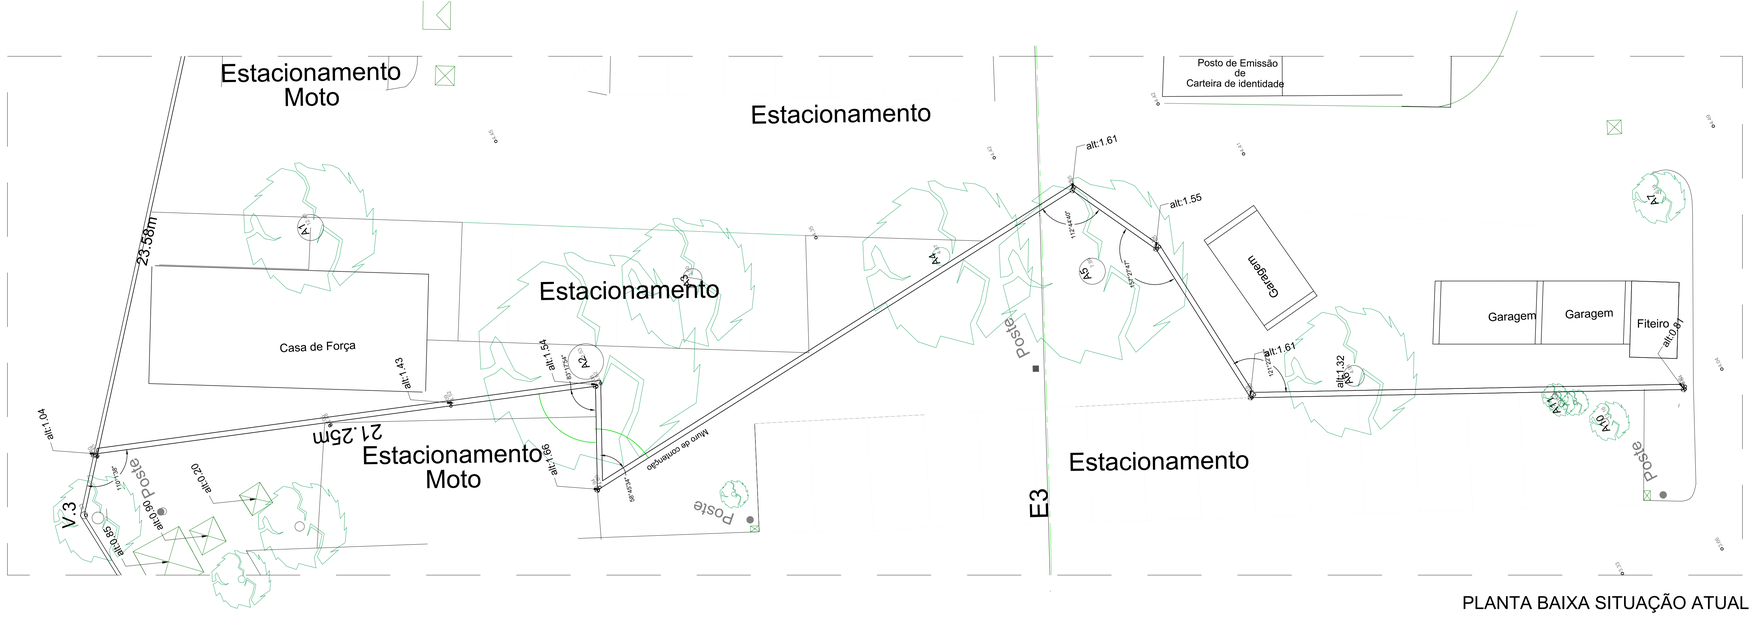

PLANTA BAIXA SITUAÇÃO ATUAL
ESCALA 1/100

REV.01	07/11/2024	Atualização numeração, pranchas
REVISÃO Nº	DATA	DESCRIÇÃO DAS MODIFICAÇÕES

REV.04	16/06/2025	Acréscimo do muro que faz divisa com Subway demolir trecho e construir novo
REV.03	08/05/2025	Colocação de apoio telhas e descrição de acabamento virada da platibanda
REV.02	14/02/2025	Substituição deck em maçaranduba, por deck em madeira ecológica
REV.01	07/11/2024	Atualização das informações - Planta Baixa superior Atualização data, pranchas e revisão
REVISÃO Nº	DATA	DESCRIÇÃO DAS MODIFICAÇÕES

TJPE
TRIBUNAL DE JUSTIÇA DE PERNAMBUCO
DIRETORIA DE ENGENHARIA E ARQUITETURA - DEA
Rua Mxavier Barachisi, 207, 8º ANDAR - Santo Antônio - Recife-PE - CEP: 50.010-040 - Tel. (81) 34.19.3463

OBRA: CONSTRUÇÃO REFEITÓRIO, VESTIÁRIO , DEPÓSITO, SALA ADMINISTRAÇÃO _ ANEXO 02

REC-A

ENDEREÇO: RUA FERNANDES VIEIRA, n° 405, BOA VISTA, RECIFE/PE

TÍTULO DO DESENHO:
PLANTA BAIXA - SITUAÇÃO ATUAL

OBSERVAÇÕES:

ÁREA TOTAL DE CONSTRUÇÃO	m²
ÁREA DE COBERTA	m²

DISCIPLINA, Nº PRANCHA: **ARQ 02/16**
ETAPA DO PROJETO: **PE**
TIPO DE OBRA: REFORMA
REVISÃO: 04
DATA: DEZ/2023
ESCALA: 1:100
ARQUIVO: REC-A-RF-ARQ-PE-0116-REFORMACICA-R04
PROJETO/DESENHO: EQUIPE DEA

Quando da execução deste projeto, devem ser observados, por parte da executora, os desenhos, as especificações, as Legislações e as Normas pertinentes. Verificadas necessidades de alterções e / ou de atualizações, as mesmas deverão ser comunicadas à Diretoria de Engenharia e Arquitetura do TJPE, para seu atendimento.


LOGOMARCA DO PROJETISTA:

PROPRIETÁRIO : TRIBUNAL DE JUSTIÇA DO ESTADO DE PERNAMBUCO

RESPONSÁVEL TÉCNICO:
Márcia Morgana

LIBERADO PARA A OBRA ☐ SIM ☒ NÃO

DATA:

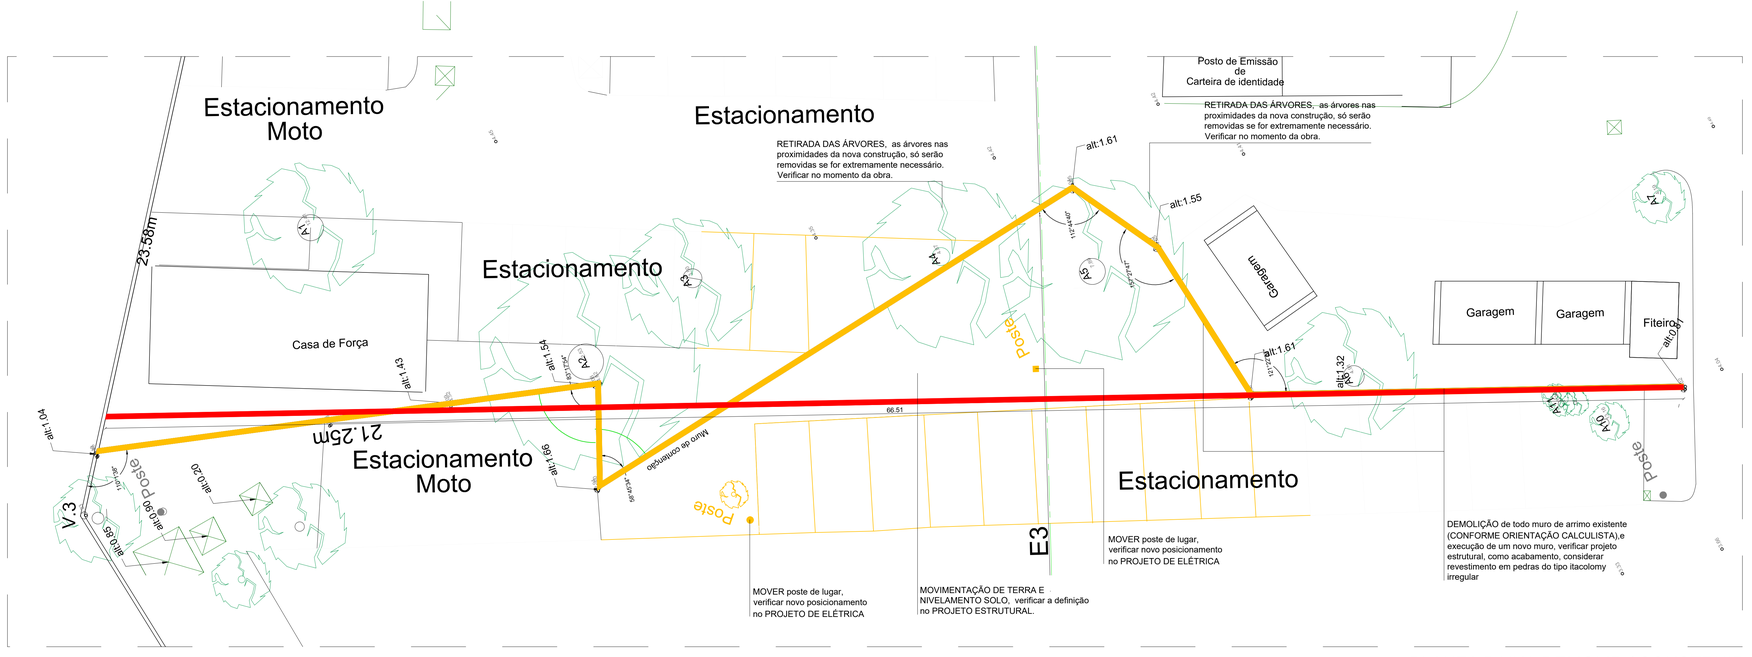

PLANTA BAIXA DEMOLIR / CONSTRUIR
ESCALA 1/100

LEGENDA REFORMA
- DEMOLIR
- CONSTRUIR

REV.04	16/06/2025	Acréscimo do muro que faz divisa com Subway demolir trecho e construir novo
REV.03	08/05/2025	Colocação de apoio telhas e descrição de acabamento virada da platibanda
REV.02	14/02/2025	Substituição deck em maçaranduba, por deck em madeira ecológica
REV.01	07/11/2024	Atualização das informações - Planta Baixa superior Atualização data, pranchas e revisão
REVISÃO Nº	DATA	DESCRIÇÃO DAS MODIFICAÇÕES

TJPE
TRIBUNAL DE JUSTIÇA DE PERNAMBUCO
DIRETORIA DE ENGENHARIA E ARQUITETURA - DEA
Rua Mxavier Barschu, 207, 8º ANDAR - Santo Antônio - Recife-PE - CEP: 50.010-040 - Tel. (81) 34.19.3463

OBRA: CONSTRUÇÃO REFEITÓRIO, VESTIÁRIO , DEPÓSITO, SALA ADMINISTRAÇÃO _ ANEXO 02 — **REC-A**

ENDEREÇO: RUA FERNANDES VIEIRA, n° 405, BOA VISTA, RECIFE/PE

TÍTULO DO DESENHO:
P. BAIXA - DEMOLIR/CONSTRUIR (MURO DE ARRIMO)

OBSERVAÇÕES:

ÁREA TOTAL DE CONSTRUÇÃO	m²
ÁREA DE COBERTA	m²

DISCIPLINA, Nº PRANCHA: **ARQ 03/16**
ETAPA DO PROJETO: **PE**
TIPO DE OBRA: REFORMA
REVISÃO: 04
DATA: DEZ/2023
ESCALA: 1:100
ARQUIVO: REC-A-RF-ARQ-PE-0116-REFORMACICA-R04
PROJETO/DESENHO: MÁRCIA MORGANA


Quando da execução deste projeto, devem ser observados, por parte da executora, os desenhos, as especificações, as Legislações e as Normas pertinentes. Verificadas necessidades de alterções e / ou de atualizações, as mesmas deverão ser comunicadas à Diretoria de Engenharia e Arquitetura do TJPE, para seu atendimento.

LOGOMARCA DO PROJETISTA:

PROPRIETÁRIO : TRIBUNAL DE JUSTIÇA DO ESTADO DE PERNAMBUCO

RESPONSÁVEL TÉCNICO:
Márcia Morgana

LIBERADO PARA A OBRA ☐ SIM ☒ NÃO — DATA:

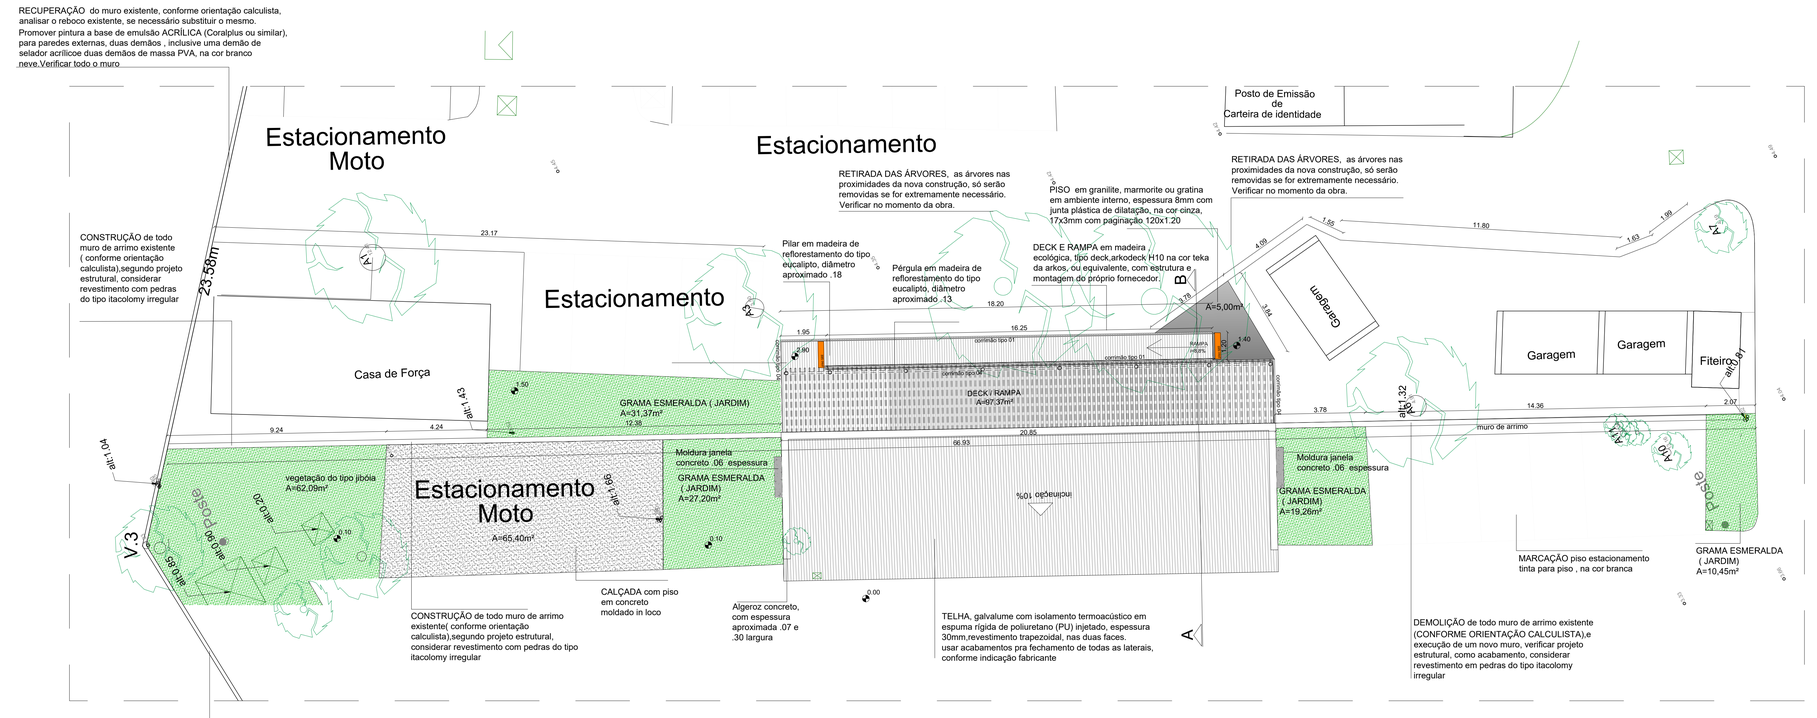

PLANTA BAIXA LOCAÇÃO PROPOSTA
ESCALA 1/100

REVISÃO Nº	DATA	DESCRIÇÃO DAS MODIFICAÇÕES
REV.05	10/07/2026	Ajuste esquadria refeitório,especificação porta box vestiário, substituição descarga hydra por caixa acoplada, conforme solicitação orçamento retirada guia balizamento do det. corrimão, cotas de eixo no detalhe das pérgulas, retificação qtdade portas det. esquadrias
REV.04	16/06/2025	Acréscimo do muro que faz divisa com Subway demolir trecho e construir novo
REV.03	08/05/2025	Colocação de apoio telhas e descrição de acabamento virada da platibanda
REV.02	14/02/2025	Substituição deck em maçaranduba, por deck em madeira ecológica
REV.01	07/11/2024	Atualização das informações - Planta Baixa superior Atualização data, pranchas e revisão

TJPE
TRIBUNAL DE JUSTIÇA DE PERNAMBUCO
DIRETORIA DE ENGENHARIA E ARQUITETURA - DEA
Rua Mxavd Barachvi, 207, 8º ANDAR - Santo Antônio - Recife-PE - CEP: 50.010-040 - Tel: (81) 34.19.3463

OBRA: CONSTRUÇÃO REFEITÓRIO, VESTIÁRIO , DEPÓSITO, SALA ADMINISTRAÇÃO _ ANEXO 02

REC-A

ENDEREÇO: RUA FERNANDES VIEIRA, n° 405, BOA VISTA, RECIFE/PE

TÍTULO DO DESENHO:
PLANTA BAIXA - LOCAÇÃO PROPOSTA

OBSERVAÇÕES:

ÁREA TOTAL DE CONSTRUÇÃO	m²
ÁREA DE COBERTA	m²

DISCIPLINA, Nº PRANCHA: **ARQ 04/16**
ETAPA DO PROJETO: **PE**
TIPO DE OBRA: REFORMA
REVISÃO: 05
DATA: OUT/2023
ESCALA: 1:100
ARQUIVO: REC-A-RF-ARQ-PE-0116-REFORMACICA-R05
PROJETO/DESENHO: EQUIPE DEA

Quando da execução deste projeto, devem ser observados, por parte da executora, os desenhos, as especificações, as Legislações e as Normas pertinentes. Verificadas necessidades de alterções e / ou de atualizações, as mesmas deverão ser comunicadas à Diretoria de Engenharia e Arquitetura do TJPE, para seu atendimento.


LOGOMARCA DO PROJETISTA:


PROPRIETÁRIO : TRIBUNAL DE JUSTIÇA DO ESTADO DE PERNAMBUCO


RESPONSÁVEL TÉCNICO: Márcia Morgana


LIBERADO PARA A OBRA ☐ SIM ☒ NÃO

DATA:

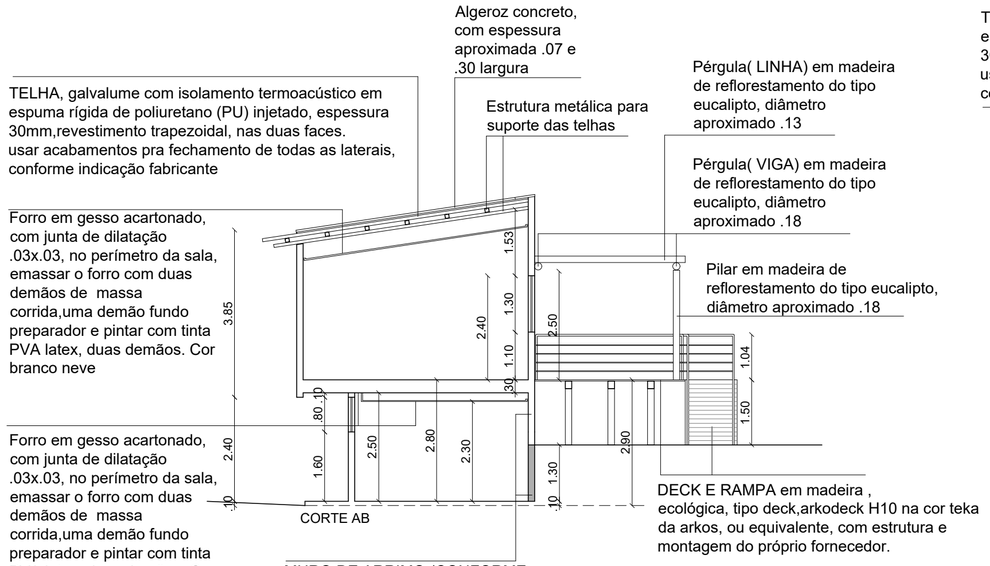

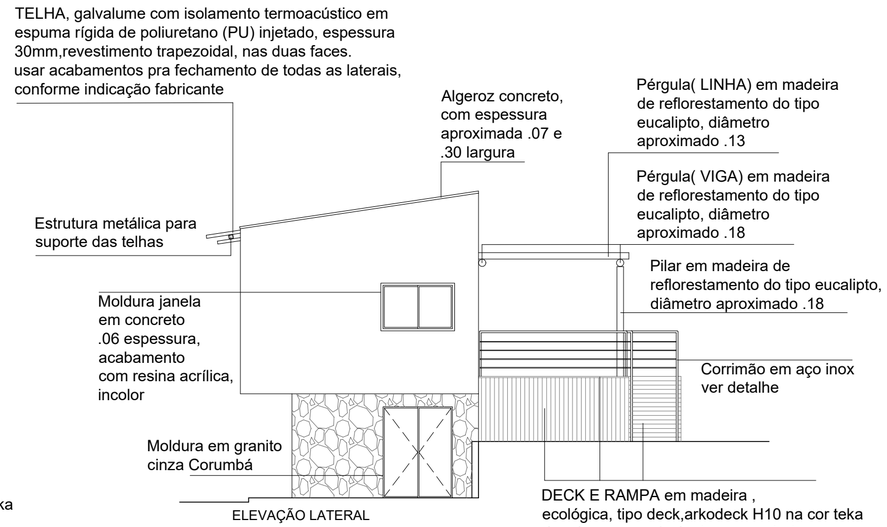

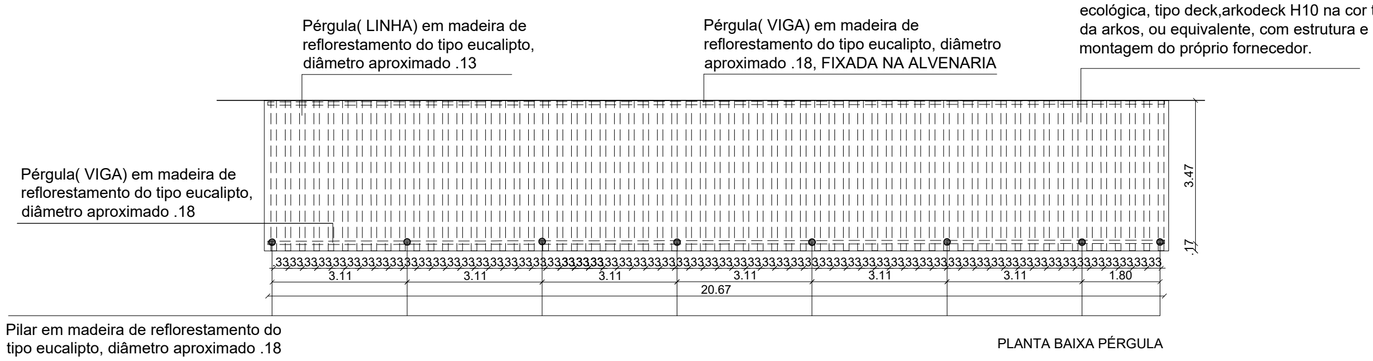

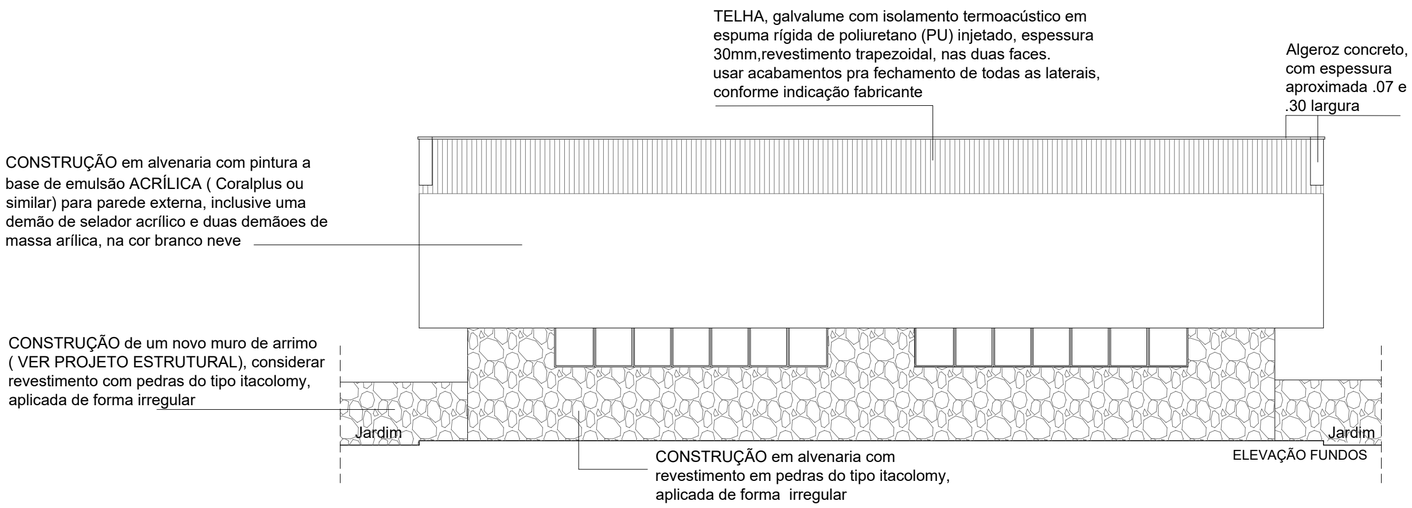

REVISÃO Nº	DATA	DESCRIÇÃO DAS MODIFICAÇÕES
REV.05	10/07/2025	Ajuste esquadria refeitório,especificação porta box vestiário, substituição descarga hydra por caixa acoplada, conforme solicitação orçamento retirada guia balizamento do det. corrimão, cotas de eixo no detalhe das pérgulas, retificação qtdade portas det. esquadrias
REV.04	16/06/2025	Acréscimo do muro que faz divisa com Subway demolir trecho e construir novo
REV.03	08/05/2025	Colocação de apoio telhas e descrição de acabamento virada da platibanda
REV.02	14/02/2025	Substituição deck em maçaranduba, por deck em madeira ecológica
REV.01	07/11/2024	Atualização das informações - Planta Baixa superior Atualização data, pranchas e revisão

TJPE

TRIBUNAL DE JUSTIÇA DE PERNAMBUCO

DIRETORIA DE ENGENHARIA E ARQUITETURA - DEA

Rua Moacir Baracho, 207, 6º ANDAR - Santo Antônio - Recife-PE - CEP: 50.010-040 - Tel. (81) 3419.3463

OBRA:
CONSTRUÇÃO _ ANEXO 02

REC-A

ENDEREÇO:
RUA FERNANDES VIEIRA

TÍTULO DO DESENHO:
Planta Baixa, corte e elevação

DISCIPLINA, Nº PRANCHA:
ARQ 05/16

OBSERVAÇÕES:
CONSTRUÇÃO REFEITÓRIO, VESTIÁRIO , DEPÓSITO, SALA ADMINISTRAÇÃO

ETAPA DO PROJETO:
PE

TIPO DE OBRA:
REFORMA

REVISÃO:
05

DATA:
NOV/2023

ESCALA:
1:100

ARQUIVO:
REC-A-RF-ARQ-PE-0116-REFORMACICA-R05

PROJETO/DESENHO:
MÁRCIA MORGANA

Quando da execução deste projeto, devem ser observados, por parte da executora, os desenhos, as especificações, as Legislações e as Normas pertinentes. Verificadas necessidades de alterções e / ou de atualizações, as mesmas deverão ser comunicadas à Diretoria de Engenharia e Arquitetura do TJPE, para seu atendimento.


LOGOMARCA DO PROJETISTA:

PROPRIETÁRIO : TRIBUNAL DE JUSTIÇA DO ESTADO DE PERNAMBUCO

RESPONSÁVEL TÉCNICO: Márcia Morgana
CAU- A21452-3 D/PE /Mat.179683-6

LIBERADO PARA A OBRA ☐ SIM ☒ NÃO

DATA:

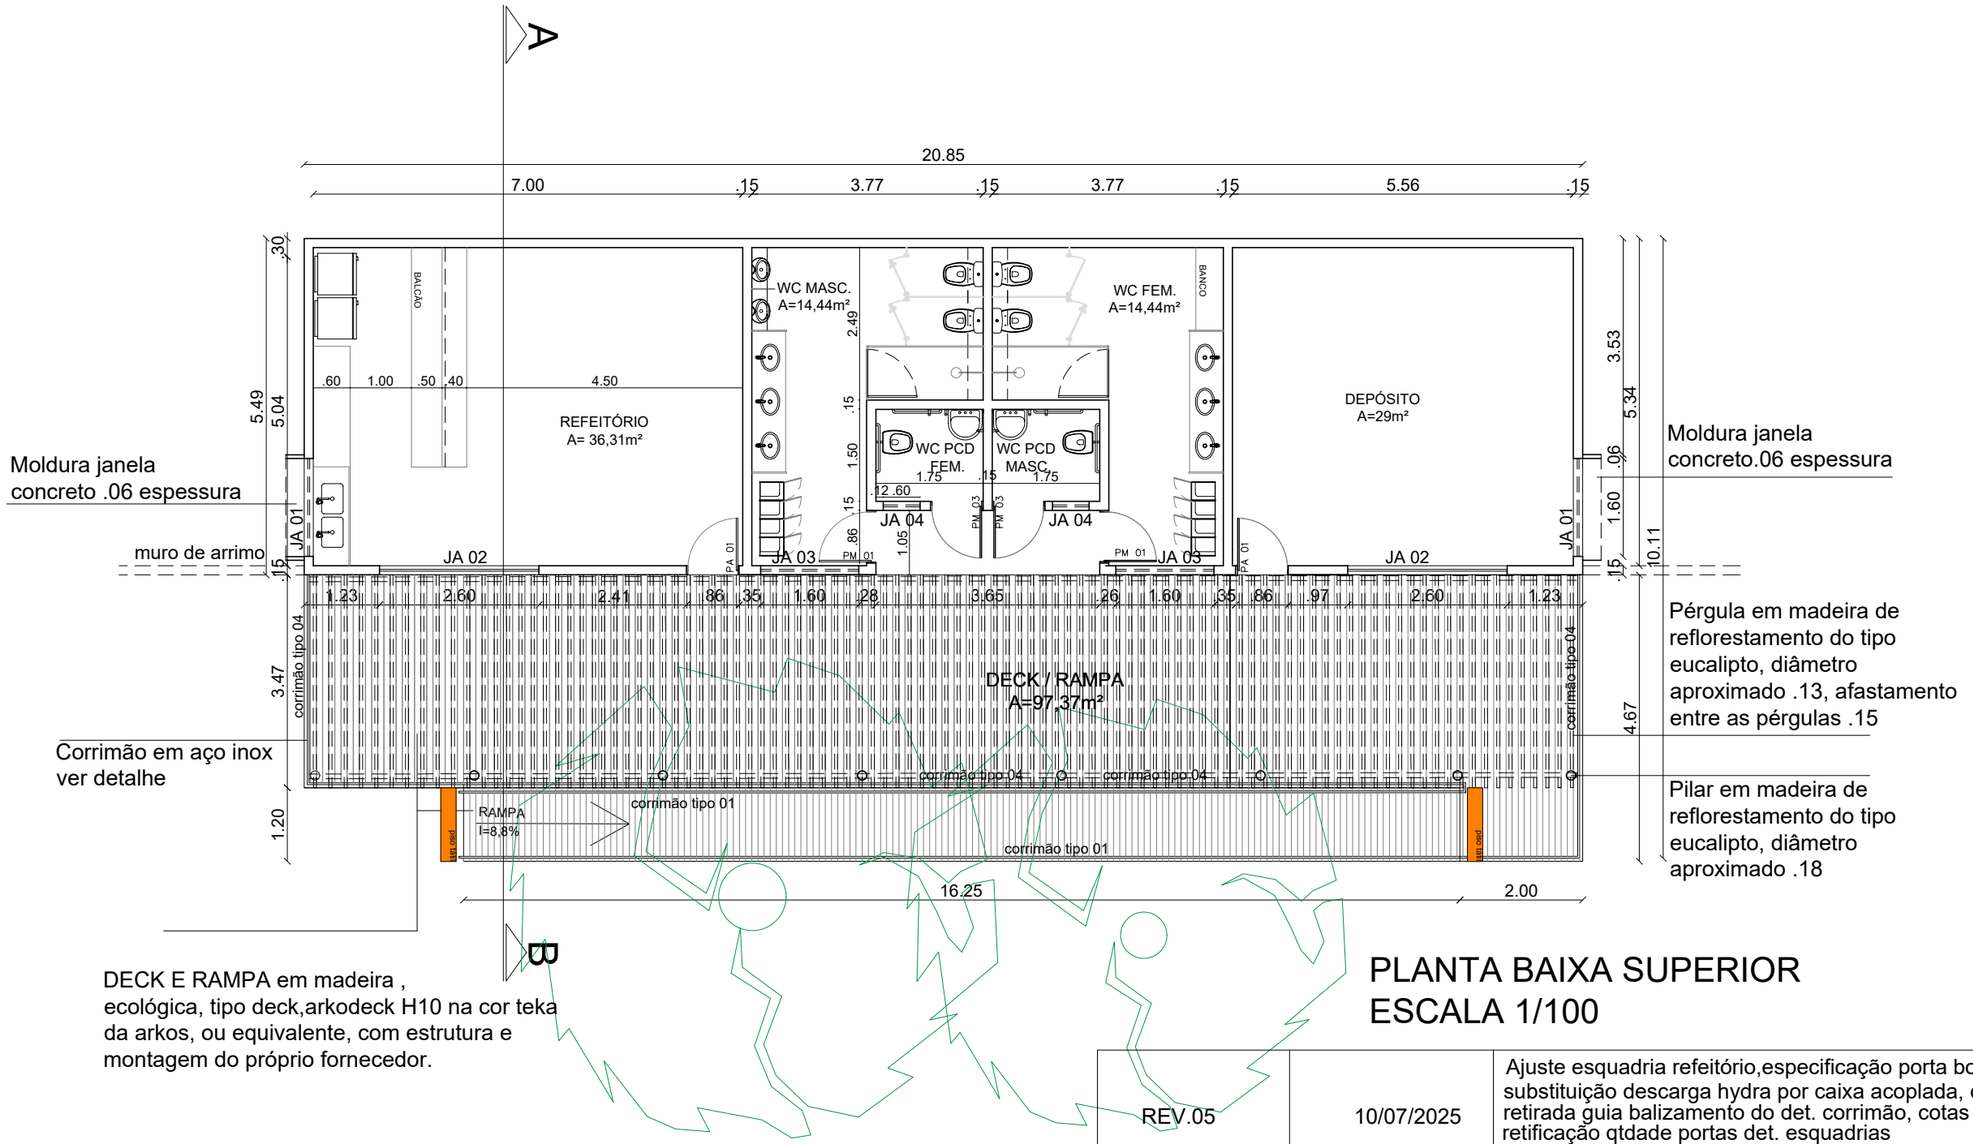

Moldura janela concreto .06 espessura

muro de arrimo

Corrimão em aço inox ver detalhe

Moldura janela concreto.06 espessura

Pérgula em madeira de reflorestamento do tipo eucalipto, diâmetro aproximado .13, afastamento entre as pérgulas .15

Pilar em madeira de reflorestamento do tipo eucalipto, diâmetro aproximado .18

DECK E RAMPA em madeira , ecológica, tipo deck,arkodeck H10 na cor teka da arkos, ou equivalente, com estrutura e montagem do próprio fornecedor.

PLANTA BAIXA SUPERIOR
ESCALA 1/100

REVISÃO Nº	DATA	DESCRIÇÃO DAS MODIFICAÇÕES
REV.05	10/07/2025	Ajuste esquadria refeitório,especificação porta box vestiário, substituição descarga hydra por caixa acoplada, conforme solicitação orçamento retirada guia balizamento do det. corrimão, cotas de eixo no detalhe das pérgulas, retificação qtdade portas det. esquadrias
REV.04	16/06/2025	Acréscimo do muro que faz divisa com Subway demolir trecho e construir novo
REV.03	08/05/2025	Colocação de apoio telhas e descrição de acabamento virada da platibanda
REV.02	14/02/2025	Substituição deck em maçaranduba, por deck em madeira ecológica
REV.01	07/11/2024	Atualização das informações - Planta Baixa superior Atualização data, pranchas e revisão

OBS.: CONFERIR COTAS NO LOCAL DA OBRA.

TJPE
TRIBUNAL DE JUSTIÇA DE PERNAMBUCO
DIRETORIA DE ENGENHARIA E ARQUITETURA

OBRA - PROJETO - TIPO
CONSTRUÇÃO REFEITÓRIO, VESTIÁRIO , DEPÓSITO, SALA ADMINISTRAÇÃO _ ANEXO 02

DATA: DEZ/2023

ARQUIVO: REC-A-RF-ARQ-PE-0116-REFORMACICA-R05

REVISÃO: 05

Quando da execução deste projeto, devem ser observados, por parte da executora os desenhos, as especificações, as Legislações e as Normas pertinentes. Verificadas necessidades de alterções e / ou de atualizações, as mesmasdeverão ser comunicadas à Diretoria de Engenharia e Arquitetura do TJPE, para seu atendimento.

RESPONSÁVEL TÉCNICO: Arq. Márcia Morgana

REFERÊNCIA: Planta Baixa - Pavto Superior

ESCALA DO DESENHO: 1/100


LIBERADO PARA A OBRA: ☐ SIM ☐ NÃO

PRANCHA: 06/16

PAREDES com pintura a base de emulsão ACRÍLICA(Coralplus ou similar), paredes internas, duas demãos, inclusive com uma demão de selador acrílico e duas demãos de massa PVA, na cor branco neve

CALÇADA com piso em granilite, marmorite ou gratina em ambiente externo, espessura 8mm com junta plástica de dilatação, na cor cinza, 17x3mm com paginação 120x1.20

Teto em laje, emassado com duas demãos de massa corrida,uma demão fundo preparador e pintado com tinta PVA latex, duas demãos. Cor branco neve

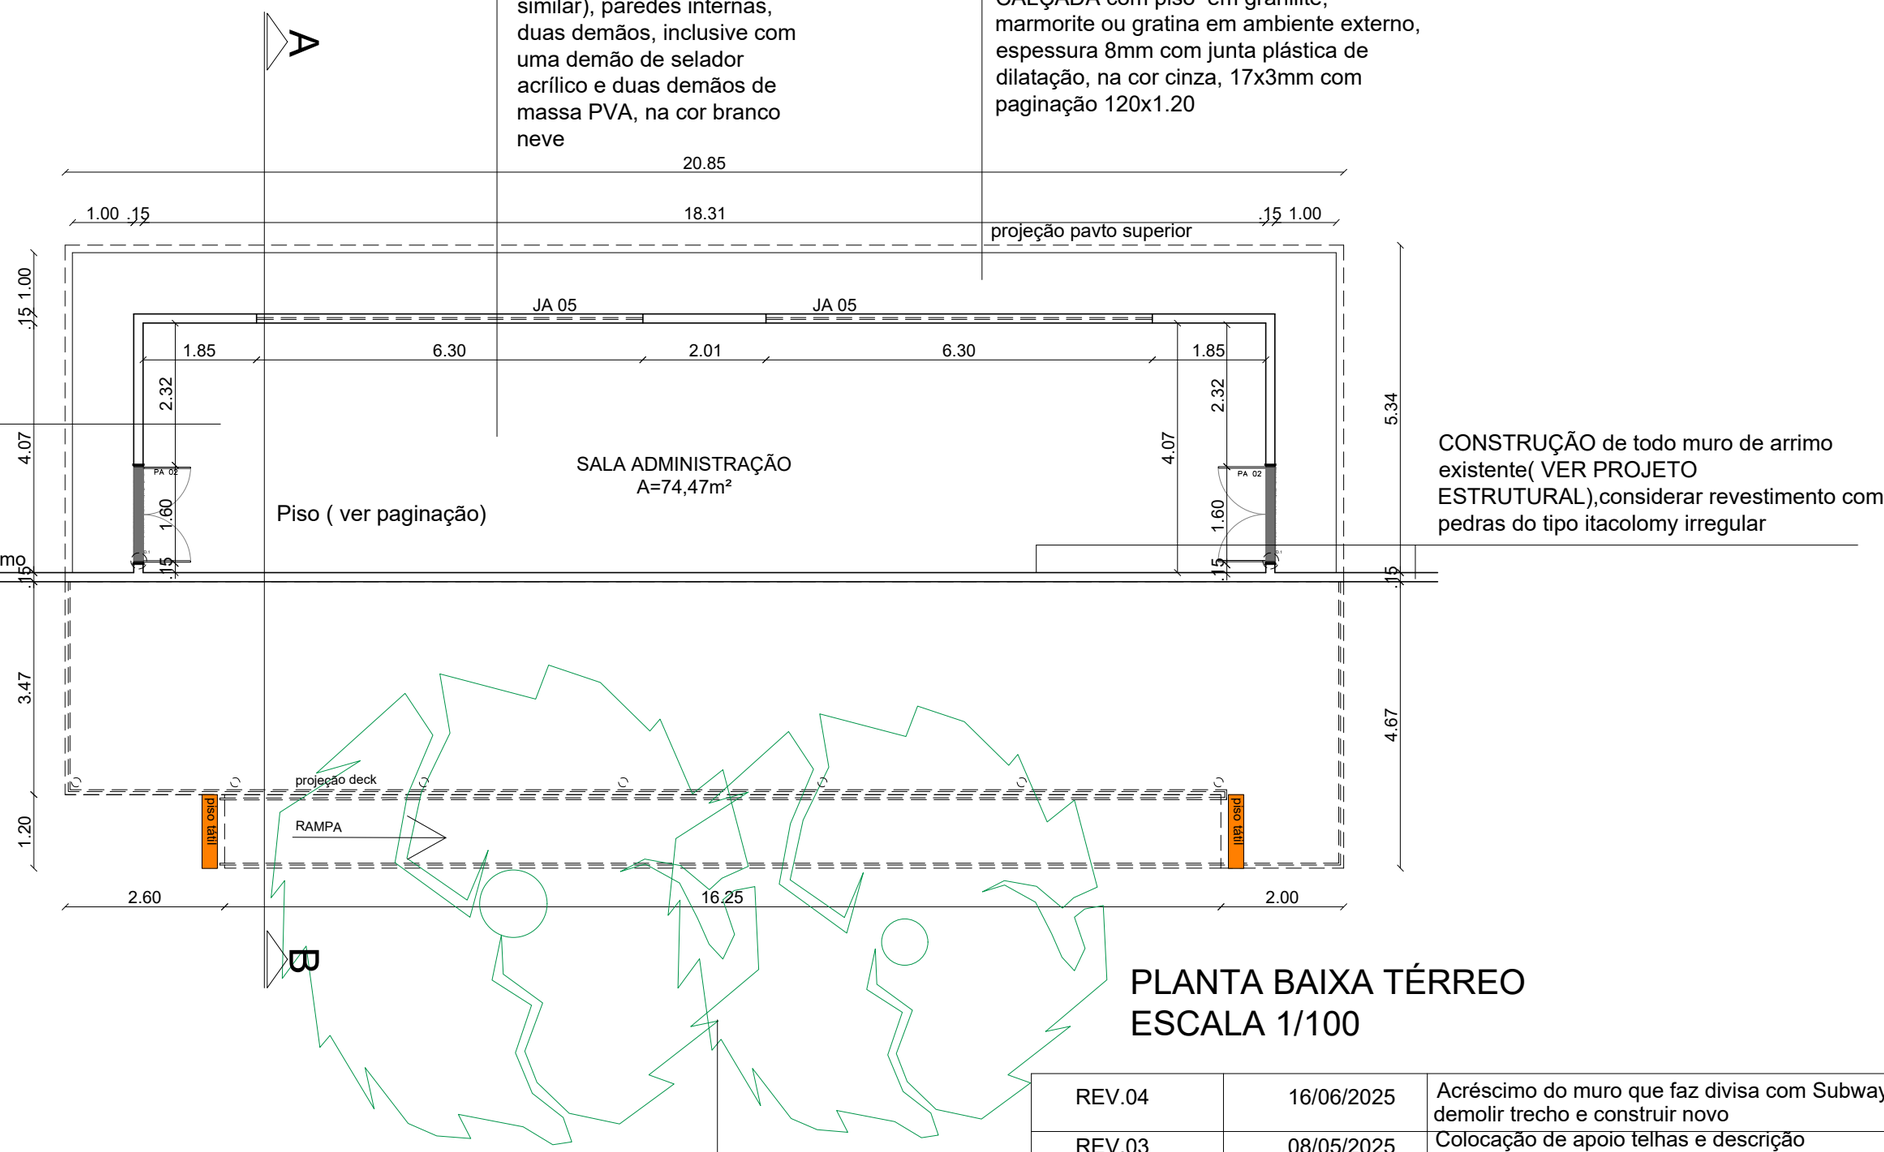

CONSTRUÇÃO de todo muro de arrimo existente(VER PROJETO ESTRUTURAL),considerar revestimento com pedras do tipo itacolomy irregular

RETIRADA DAS ÁRVORES, as árvores nas proximidades da nova construção, só serão removidas se for extremamente necessário. Verificar no momento da obra.

PLANTA BAIXA TÉRREO
ESCALA 1/100

REVISÃO Nº	DATA	DESCRIÇÃO DAS MODIFICAÇÕES
REV.04	16/06/2025	Acréscimo do muro que faz divisa com Subway demolir trecho e construir novo
REV.03	08/05/2025	Colocação de apoio telhas e descrição de acabamento virada da platibanda
REV.02	14/02/2025	Substituição deck em maçaranduba, por deck em madeira ecológica
REV.01	07/11/2024	Atualização das informações - Planta Baixa superior Atualização data, pranchas e revisão

OBS.: CONFERIR COTAS NO LOCAL DA OBRA.

TJPE
TRIBUNAL DE JUSTIÇA DE PERNAMBUCO
DIRETORIA DE ENGENHARIA E ARQUITETURA

OBRA - PROJETO - TIPO
CONSTRUÇÃO REFEITÓRIO, VESTIÁRIO , DEPÓSITO, SALA ADMINISTRAÇÃO _ ANEXO 02

DATA: DEZ/2023

ARQUIVO: REC-A-RF-ARQ-PE-0116-REFORMACICA-R04

REVISÃO: 04

Quando da execução deste projeto, devem ser observados, por parte da executora os desenhos, as especificações, as Legislações e as Normas pertinentes. Verificadas necessidades de alterções e / ou de atualizações, as mesmasdeverão ser comunicadas à Diretoria de Engenharia e Arquitetura do TJPE, para seu atendimento.


RESPONSÁVEL TÉCNICO: Arq. Márcia Morgana

REFERÊNCIA: Planta Baixa - Pavto Térreo

ESCALA DO DESENHO: 1/100


LIBERADO PARA A OBRA: ☐ SIM ☐ NÃO

PRANCHA: 07/16

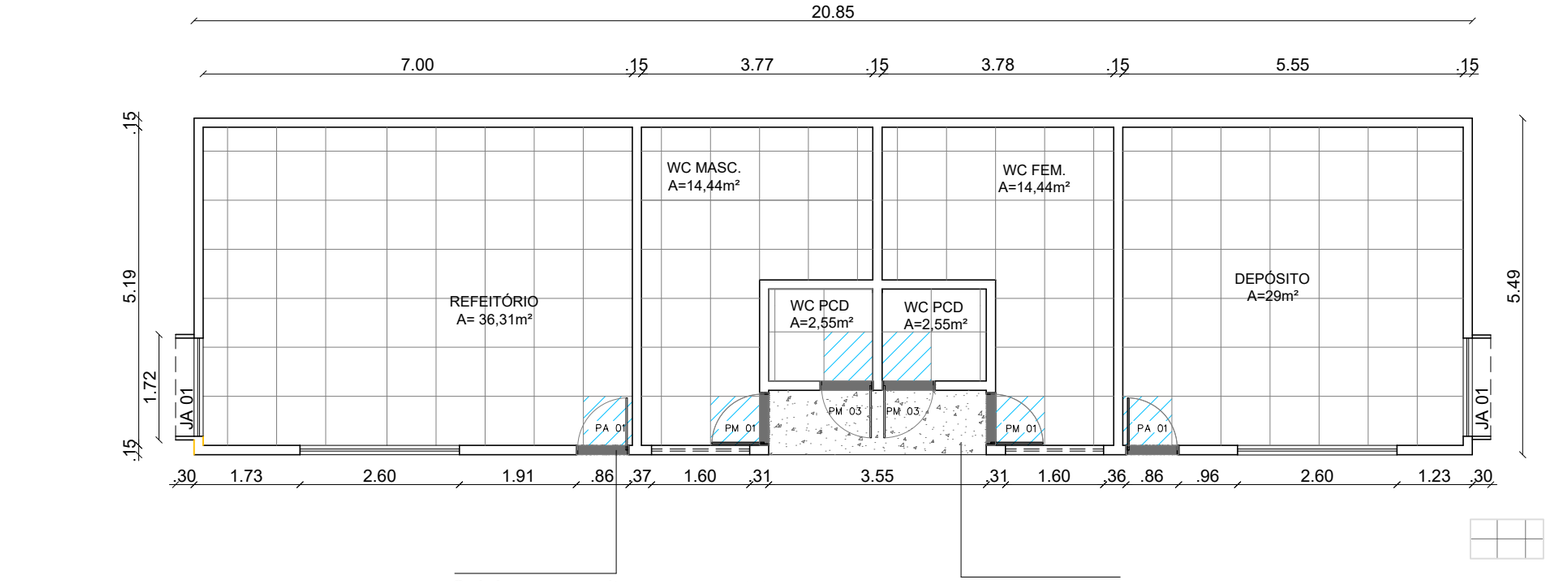

Soleira em granito cinza corumbá

PISO em granilite, marmorite ou gratina em ambiente interno, espessura 8mm com junta plástica de dilatação, na cor cinza, 17x3mm

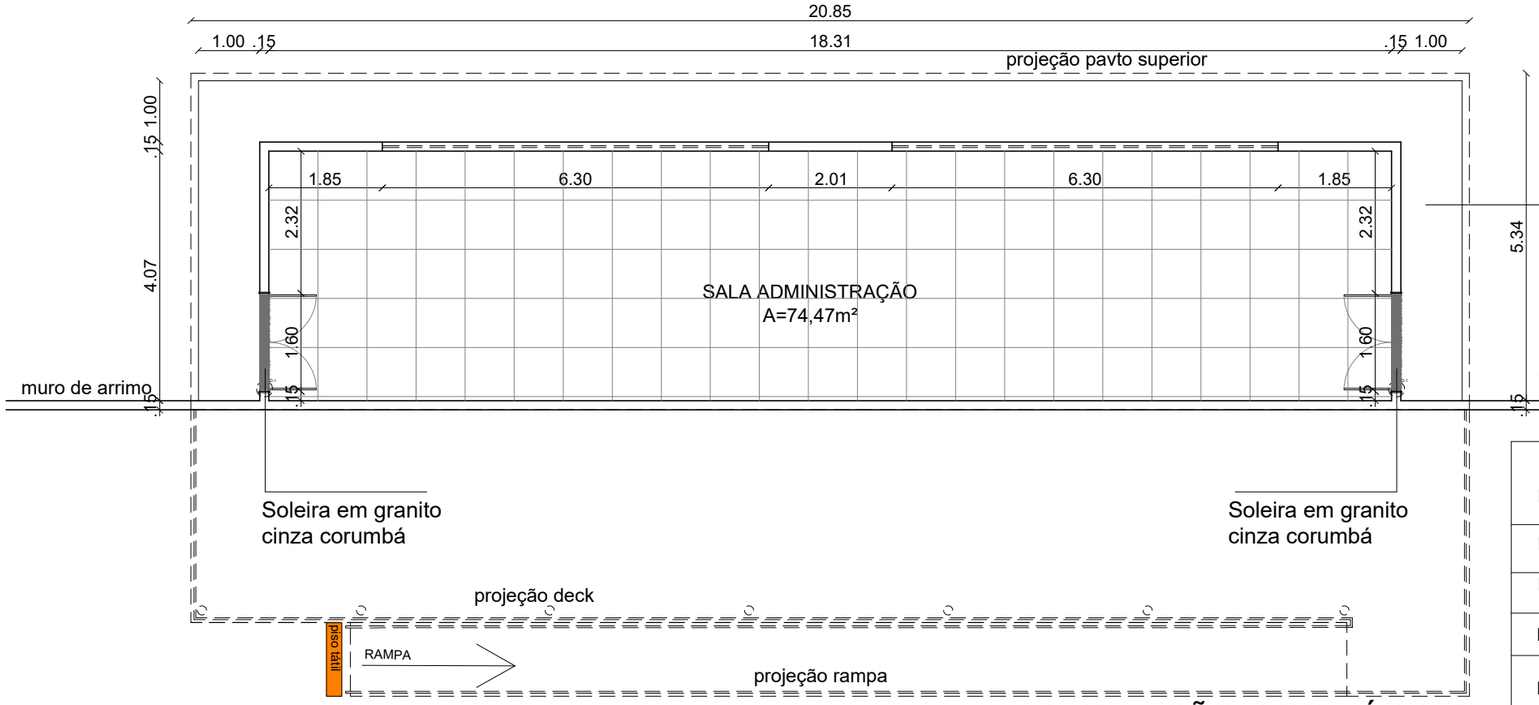

PAGINAÇÃO PISO TÉRREO
ESCALA 1/100

PAGINAÇÃO PISO SUPERIOR
ESCALA 1/100

PISO em CERÂMICA POINTER , PEI -5, tipo A.80 X .80, Linha infinita bege assentada com argamassa colante industrializada, espaçamento 4mm rejuntada com argamassa flexível e impermeável. Área 98m²
RODAPÉ da mesma cerâmica, com altura .20

PISO em granilite, marmorite ou gratina

SOLEIRA em granito cinza corumbá

CALÇADA com piso em granilite, marmorite ou gratina em ambiente interno, espessura 8mm com junta plástica de dilatação, na cor cinza, 17x3mm com paginação 120x1.20

CONSTRUÇÃO de todo muro de arrimo existente(VER PROJETO ESTRUTURAL),considerar revestimento com pedras do tipo itacolomy irregular

REVISÃO Nº	DATA	DESCRIÇÃO DAS MODIFICAÇÕES
REV.05	10/07/2025	Ajuste esquadria refeitório,especificação porta box vestiário, substituição descarga hydra por caixa acoplada, conforme solicitação orçamento retirada guia balizamento do det. corrimão, cotas de eixo no detalhe das pérgulas, retificação qtdade portas det. esquadrias
REV.04	16/06/2025	Acréscimo do muro que faz divisa com Subway demolir trecho e construir novo
REV.03	08/05/2025	Colocação de apoio telhas e descrição de acabamento virada da platibanda
REV.02	14/02/2025	Substituição deck em maçaranduba, por deck em madeira ecológica
REV.01	07/11/2024	Atualização das informações - Planta Baixa superior Atualização data, pranchas e revisão

OBS.: CONFERIR COTAS NO LOCAL DA OBRA.

TJPE
TRIBUNAL DE JUSTIÇA DE PERNAMBUCO
DIRETORIA DE ENGENHARIA E ARQUITETURA

OBRA - PROJETO - TIPO
CONSTRUÇÃO REFEITÓRIO, VESTIÁRIO , DEPÓSITO, SALA ADMINISTRAÇÃO _ ANEXO 02

DATA: DEZ/2023

ARQUIVO: REC-A-RF-ARQ-PE-0116-REFORMACICA-R05

REVISÃO: 05

Quando da execução deste projeto, devem ser observados, por parte da executora os desenhos, as especificações, as Legislações e as Normas pertinentes.
Verificadas necessidades de alterções e / ou de atualizações, as mesmasdeverão ser comunicadas à Diretoria de Engenharia e Arquitetura do TJPE, para seu atendimento.

RESPONSÁVEL TÉCNICO: Arq. Márcia Morgana


REFERÊNCIA: Plantas de paginação

ESCALA DO DESENHO: 1/100


LIBERADO PARA A OBRA: ☐ SIM ☐ NÃO

PRANCHA: 08/16

Forro em gesso acartonado com junta de dilatação .03x.03, emassado com duas demãos de massa corrida,uma demão fundo preparador e pintado com tinta PVA latex, duas demãos. Cor branco neve

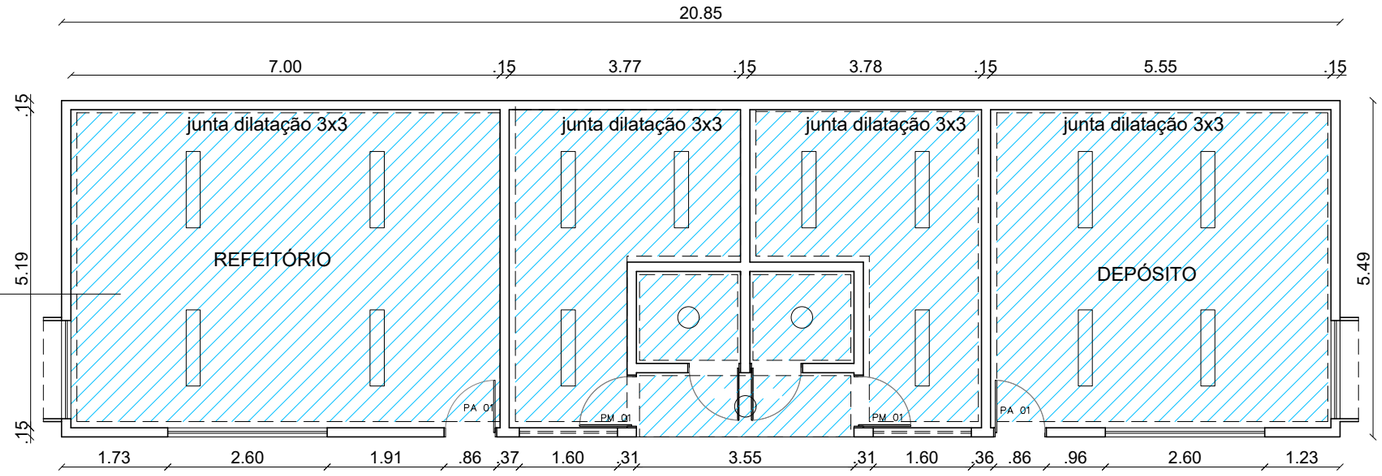

PLANTA FORRO PISO SUPERIOR
ESCALA 1/100

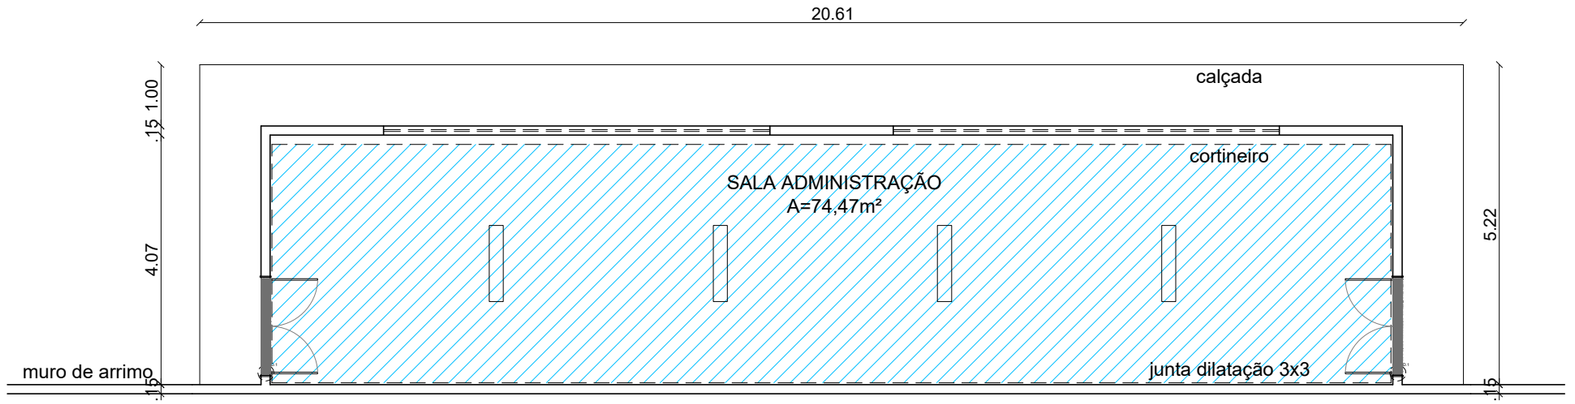

PLANTA FORRO PISO TÉRREO
ESCALA 1/100

REV.05	10/07/2025	Ajuste esquadria refeitório,especificação porta box vestiário, substituição descarga hydra por caixa acoplada, conforme solicitação orçamento retirada guia balizamento do det. corrimão, cotas de eixo no detalhe das pérgulas, retificação qtdade portas det. esquadrias
REV.04	16/06/2025	Acréscimo do muro que faz divisa com Subway demolir trecho e construir novo
REV.03	08/05/2025	Colocação de apoio telhas e descrição de acabamento virada da platibanda
REV.02	14/02/2025	Substituição deck em maçaranduba, por deck em madeira ecológica
REV.01	07/11/2024	Atualização das informações - Planta Baixa superior Atualização data, pranchas e revisão
REVISÃO Nº	DATA	DESCRIÇÃO DAS MODIFICAÇÕES

forro em gesso acartonado, emassado e pintado,
com tinta PVA na cor branco neve
com junta dilatação em gesso 3 x 3, Área 98m²

TJPE
TRIBUNAL DE JUSTIÇA DE PERNAMBUCO
DIRETORIA DE ENGENHARIA E ARQUITETURA

OBRA - PROJETO - TIPO
CONSTRUÇÃO REFEITÓRIO, VESTIÁRIO , DEPÓSITO, SALA ADMINISTRAÇÃO _ ANEXO 02

DATA: DEZ/2023

ARQUIVO: REC-A-RF-ARQ-PE-0116-REFORMACICA-R05

REVISÃO: 05

Quando da execução deste projeto, devem ser observados, por parte da executora os desenhos, as especificações, as Legislações e as Normas pertinentes. Verificadas necessidades de alterções e / ou de atualizações, as mesmasdeverão ser comunicadas à Diretoria de Engenharia e Arquitetura do TJPE, para seu atendimento.


RESPONSÁVEL TÉCNICO: Arq. Márcia Morgana

REFERÊNCIA: Plantas de Forro- Pavto Superior

ESCALA DO DESENHO: 1/100

LIBERADO PARA A OBRA: ☐ SIM ☐ NÃO

PRANCHA: 09/16

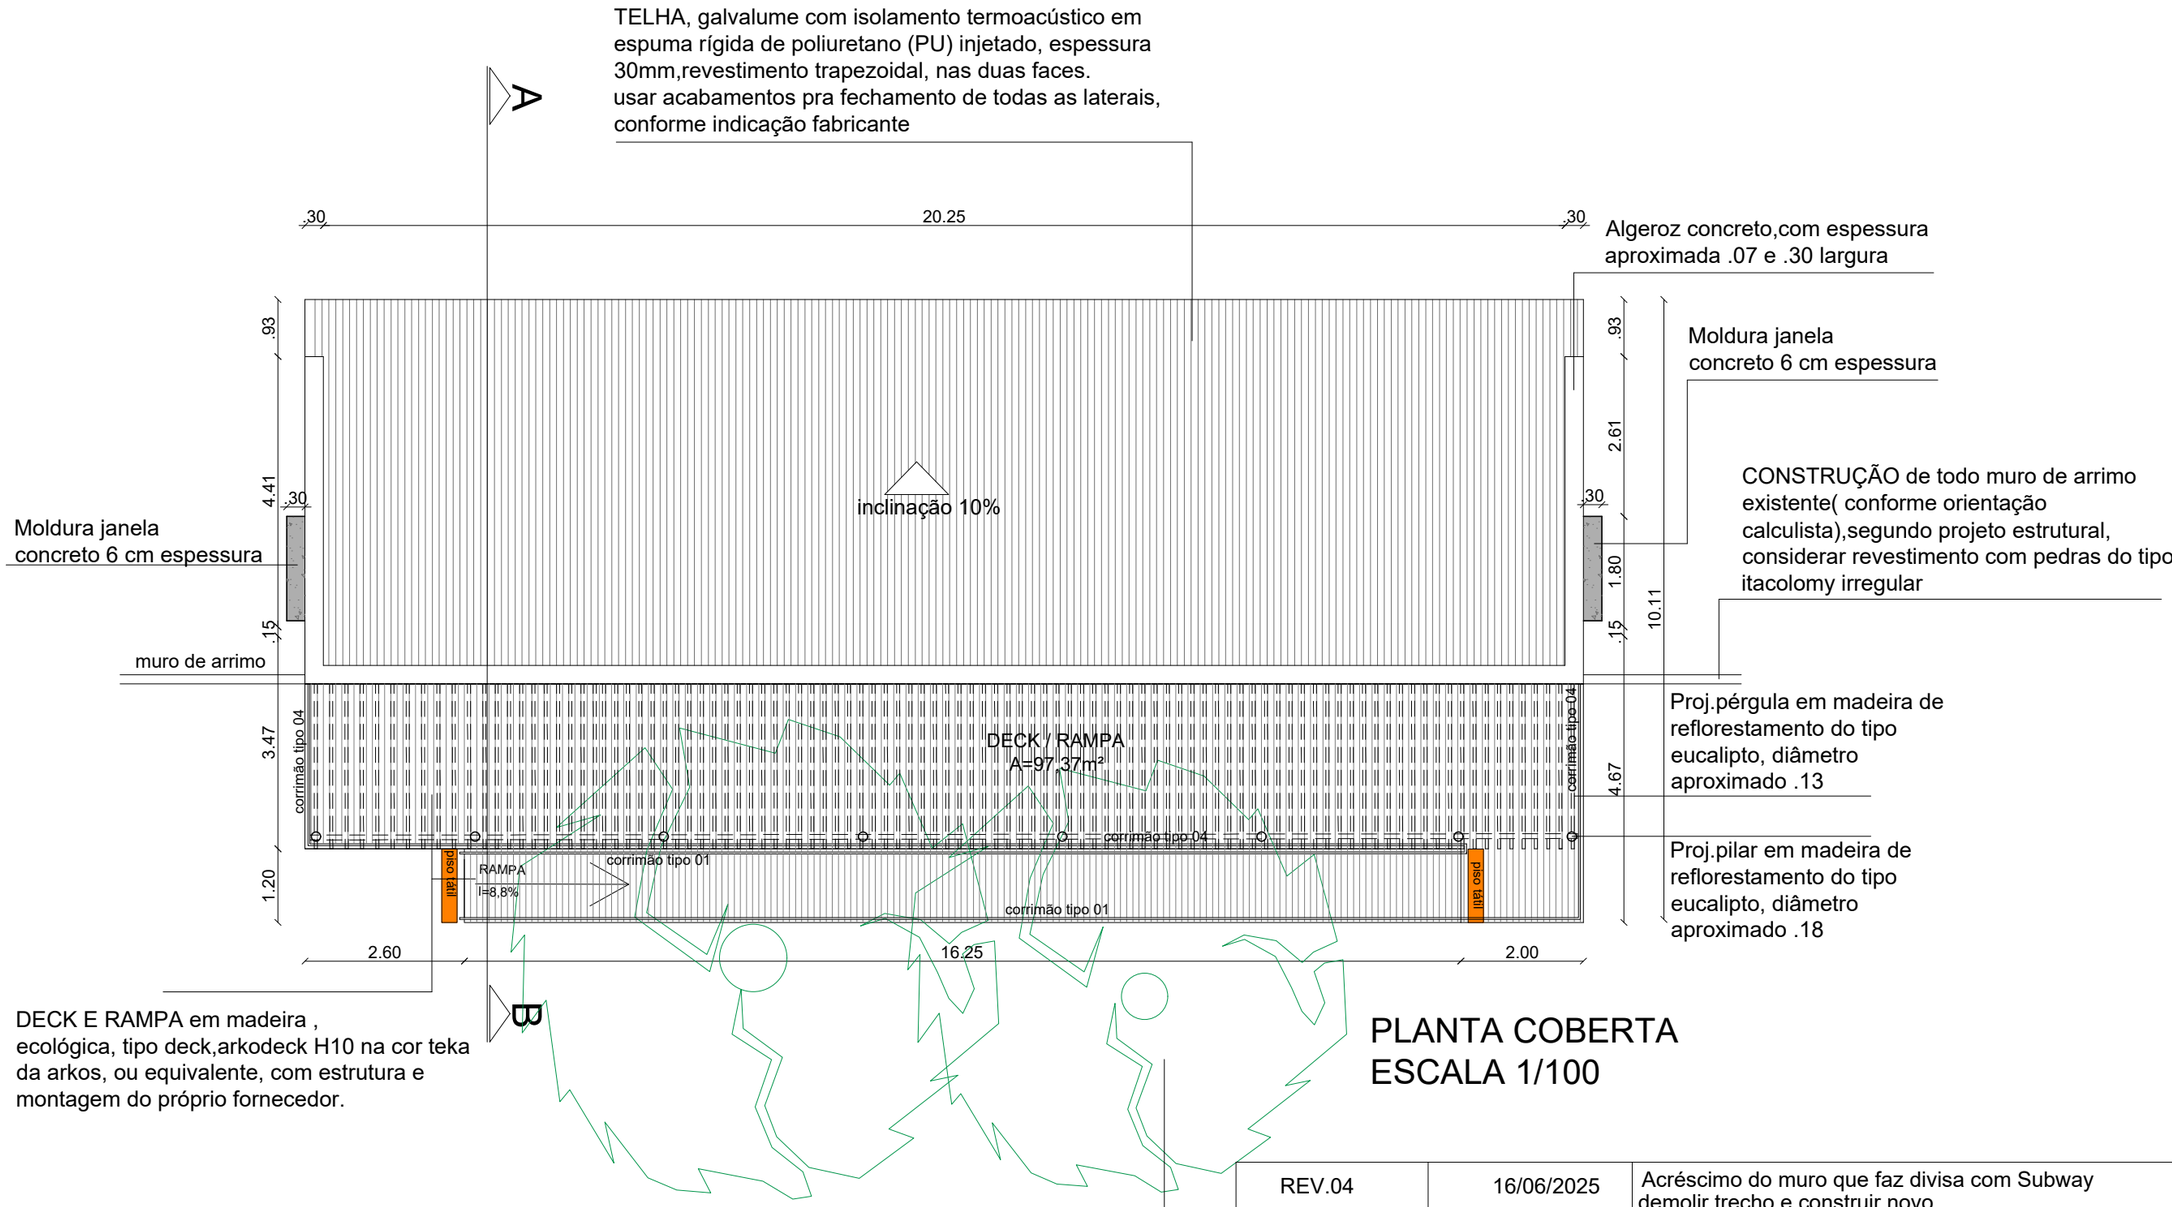

PLANTA COBERTA
ESCALA 1/100

REVISÃO Nº	DATA	DESCRIÇÃO DAS MODIFICAÇÕES
REV.04	16/06/2025	Acréscimo do muro que faz divisa com Subway demolir trecho e construir novo
REV.03	08/05/2025	Colocação de apoio telhas e descrição de acabamento virada da platibanda
REV.02	14/02/2025	Substituição deck em maçaranduba, por deck em madeira ecológica
REV.01	07/11/2024	Atualização das informações - Planta Baixa superior Atualização data, pranchas e revisão

OBS.: CONFERIR COTAS NO LOCAL DA OBRA.

TJPE
TRIBUNAL DE JUSTIÇA DE PERNAMBUCO
DIRETORIA DE ENGENHARIA E ARQUITETURA

OBRA - PROJETO - TIPO
CONSTRUÇÃO REFEITÓRIO, VESTIÁRIO , DEPÓSITO, SALA ADMINISTRAÇÃO _ ANEXO 02

DATA: DEZ/2023

ARQUIVO: REC-A-RF-ARQ-PE-0116-REFORMACICA-R04

REVISÃO: 04

Quando da execução deste projeto, devem ser observados, por parte da executora os desenhos, as especificações, as Legislações e as Normas pertinentes.
Verificadas necessidades de alterções e / ou de atualizações, as mesmasdeverão ser comunicadas à Diretoria de Engenharia e Arquitetura do TJPE, para seu atendimento.

RESPONSÁVEL TÉCNICO: Arq. Márcia Morgana


REFERÊNCIA: Planta Coberta

ESCALA DO DESENHO: 1/100

LIBERADO PARA A OBRA: ☐ SIM ☐ NÃO

PRANCHA: 10/16

Paredes revestidas com cerâmica Elizabeth ou equivalente, cor Branco Cristal, dimensões aproximadas .05 x .10 cm, assentada horizontalmente em paredes internas com argamassa industrializada AC-II, com espaçamento de 4mm e rejuntada com argamassa de rejuntamento flexível e impermeável, na cor branca

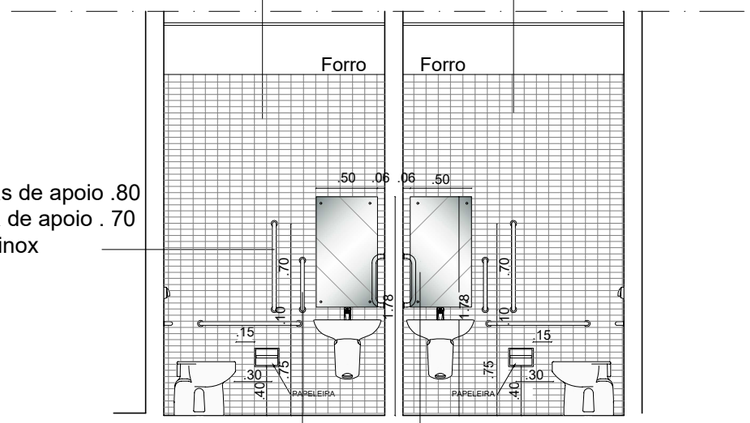

02 barras de apoio .80
01 barra de apoio . 70
em aço inox

02 barras de apoio.40
em aço inox

Espelho cristal
50X.90CM
aparafusado

CORTE CC'


Fornecimento e assentamento de bacia sanitária linha Azalea inclusive assento, Ref. 91351, Celite, com caixa de descarga acoplada, sistema Ecoflush 3/6, Ref. 91570, ou equivalente, cor branca, inclusive engate flexível.

Fornecimento e assentamento de mictório em louça padrão médio, cor branca

Fornecimento e instalação de barra de acessibilidade em aço inox, considerar 2 barras de .80; 1 barra.70 e 2 barras .40

Fornecimento de torneira de pressão para lavatório linha Benefit, fabricação Docol ou equivalente. (wc Especial).
Fornecimento e instalação de lavatório com coluna suspensa, linha Acesso, Cód.31055, Celite ou equivalente, incluso válvula em metal cromado, engate e sifão flexível em pvc.

Porta estrutural em painel TS 10mm a prova D'água, revestido nas duas faces com laminado melamínico texturizado na cor cinza platinum, estrutura em perfis de alumínio anodizado natural fosco, portas com fechadura tipo lingueta com indicação LIVRE/OCUPADO em nylon
Altura 2.10m espaçamento entre piso e portas 15cm REF. NEOCON ou equivalente

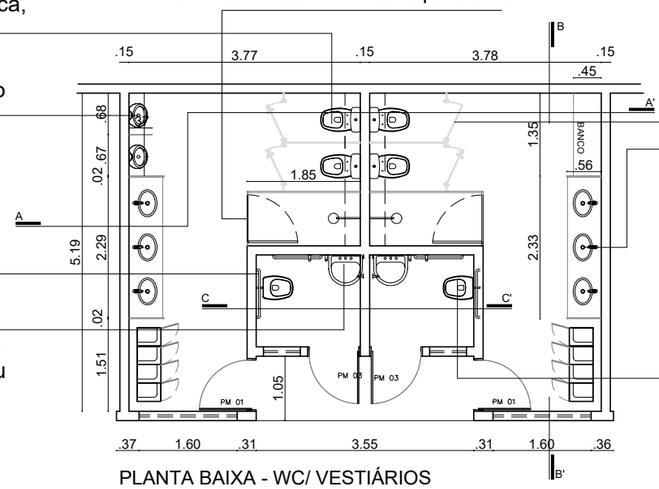

PLANTA BAIXA - WC/ VESTIÁRIOS

Divisória estrutural em painel TS 10mm a prova D'água, revestido nas duas faces com laminado melamínico texturizado na cor cinza platinum, estrutura em perfis de alumínio anodizado natural fosco, portas com fechadura tipo lingueta com indicação LIVRE/OCUPADO em nylon
Altura 2.10m espaçamento entre piso e portas/divisórias internas 15cm REF. NEOCON ou equivalente

Fornecimento e instalação de cuba de embutir oval universal Celite Ref: 10148, na cor branca ou equivalente, incluso válvula em metal cromado, engate e sifão flexível em pvc - fornecimento e instalação.
Fornecimento e instalação de torneira de mesa para lavatório acionamento manual e fechamento automático, Fabrimar ou equivalente. (Wc's)

Fornecimento e instalação de bacia sanitária convencional sem abertura frontal, linha Acesso Confort REF: 31310, caixa acoplada com acionamento lateral e assento sanitário universal Celite ou equivalente

Forro em gesso acartonado com junta de dilatação .03x.03, emassado com duas demãos de massa corrida,uma demão fundo preparador e pintado com tinta PVA latex, duas demãos. Cor branco neve


Cerâmica, cor Cristal Branco, Elizabeth ou equivalente, dimensões aproximadas 5,0 x 10,0 cm, assentada horizontalmente em paredes internas com argamassa industrializada AC-II, com espaçamento de 4mm e rejuntada com argamassa de rejuntamento flexível e impermeável, na cor branca

Espelho cristal 4mm colado sobre base de manta acrílica 5 mm

Espelho em granito cinza corumbá com aplicação de hidro-repelente, acabamento reto.

Prateleira em granito cinza corumbá com aplicação de hidro-repelente, acabamento reto.

Divisória em granito cinza corumbá com aplicação de hidro-repelente, acabamento reto.

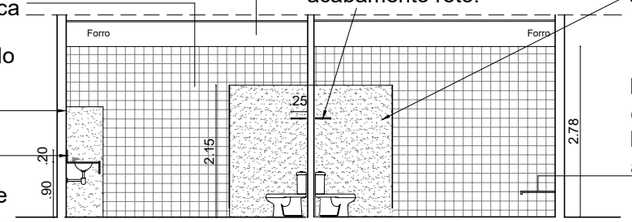


Banco em granito cinza corumbá com aplicação de hidro-repelente, acabamento reto.

CORTE AA' - VESTIÁRIOS

Forro em gesso acartonado com junta de dilatação .03x.03, emassado com duas demãos de massa corrida,uma demão fundo preparador e pintado com tinta PVA latex, duas demãos. Cor branco neve

Espelho cristal 4mm colado sobre base de manta acrílica 5mm

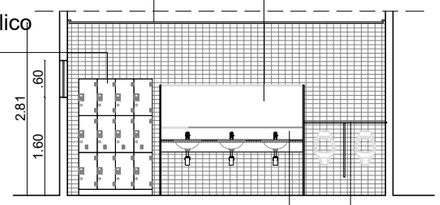

CORTE BB' - VESTIÁRIOS

Prateleira e espelho em granito cinza corumbá com aplicação de hidro-repelente, acabamento reto.

REVISÃO Nº	DATA	DESCRIÇÃO DAS MODIFICAÇÕES
REV.05	10/07/2025	Ajuste esquadria refeitório,especificação porta box vestiário, substituição descarga hydra por caixa acoplada, conforme solicitação orçamento retirada guia balizamento do det. corrimão, cotas de eixo no detalhe das pérgulas, retificação qtdade portas det. esquadrias
REV.04	16/06/2025	Acréscimo do muro que faz divisa com Subway demolir trecho e construir novo
REV.03	08/05/2025	Colocação de apoio telhas e descrição de acabamento virada da platibanda
REV.02	14/02/2025	Substituição deck em maçaranduba, por deck em madeira ecológica
REV.01	07/11/2024	Atualização das informações - Planta Baixa superior Atualização data, pranchas e revisão

OBS.: CONFERIR COTAS NO LOCAL DA OBRA.

TJPE
TRIBUNAL DE JUSTIÇA DE PERNAMBUCO
DIRETORIA DE ENGENHARIA E ARQUITETURA

OBRA - PROJETO - TIPO
CONSTRUÇÃO REFEITÓRIO, VESTIÁRIO , DEPÓSITO, SALA ADMINISTRAÇÃO _ ANEXO 02

DATA: DEZ/2023

ARQUIVO: REC-A-RF-ARQ-PE-0116-REFORMACICA-R05

REVISÃO: 05

Quando da execução deste projeto, devem ser observados, por parte da executora os desenhos, as especificações, as Legislações e as Normas pertinentes. Verificadas necessidades de alterções e / ou de atualizações, as mesmasdeverão ser comunicadas à Diretoria de Engenharia e Arquitetura do TJPE, para seu atendimento.


RESPONSÁVEL TÉCNICO: Arq. Márcia Morgana

REFERÊNCIA: DETALHES - WC / VESTIÁRIO

ESCALA DO DESENHO: 1/100

LIBERADO PARA A OBRA: ☐ SIM ☐ NÃO


PRANCHA: 11/16

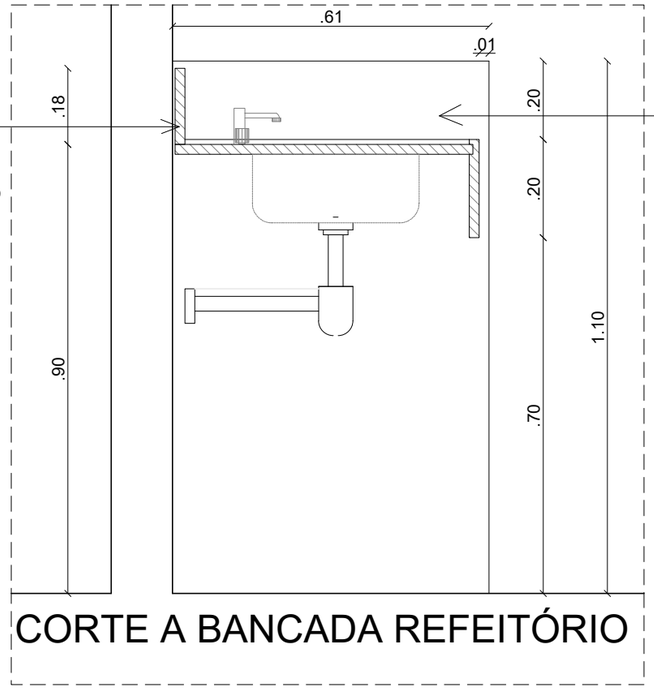

Espelho em granito cinza corumbá com aplicação de hidro-repelente, acabamento reto.

Montante em granito cinza corumbá com aplicação de hidro-repelente, acabamento reto.

CORTE A BANCADA REFEITÓRIO

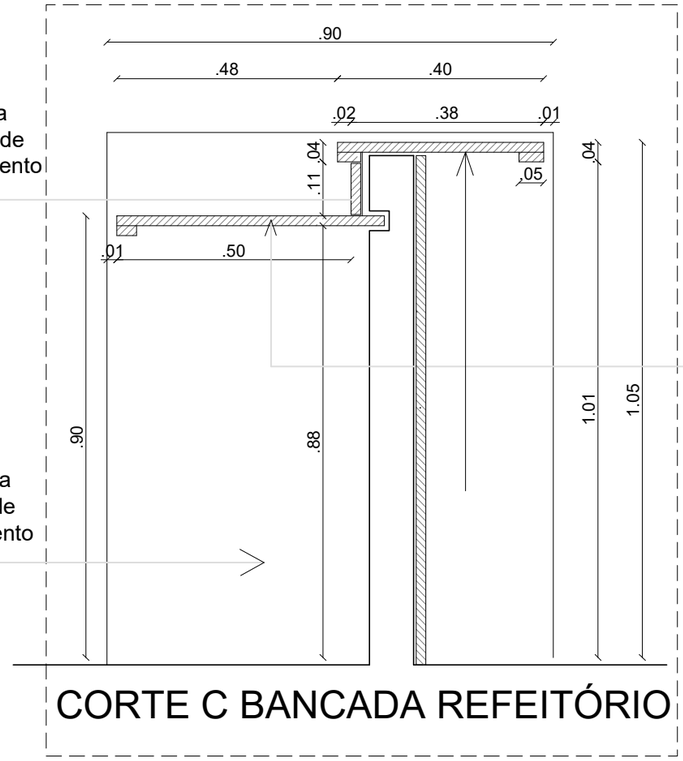

Espelho em granito cinza corumbá com aplicação de hidro-repelente, acabamento reto.

Montante em granito cinza corumbá com aplicação de hidro-repelente, acabamento reto.

CORTE C BANCADA REFEITÓRIO

Bancada e montante em granito cinza corumbá com aplicação de hidro-repelente, acabamento reto.

TELHA, galvalume com isolamento termoacústico em espuma rígida de poliuretano (PU) injetado, espessura 30mm,revestimento trapezoidal, nas duas faces.
usar acabamentos pra fechamento de todas as laterais, conforme indicação fabricante

Algeroz concreto


Estrutura metálica para suporte das telhas

Forro em gesso acartonado com junta de dilatação .03x.03, emassado com duas demãos de massa corrida,uma demão fundo preparador e pintado com tinta PVA latex, duas demãos. Cor branco neve

Pérgula em madeira de reflorestamento do tipo eucalipto, diâmetro aproximado .13

Cerâmica, cor Cristal Branco, Elizabeth ou equivalente, dimensões aproximadas 5,0 x 10,0 cm, assentada horizontalmente em paredes internas com argamassa industrializada AC-II, com espaçamento de 4mm e rejuntada com argamassa de rejuntamento flexível e impermeável, na cor branca

Esquadria em alumínio bronze, duas folhas de correr vidro transparente 6mm

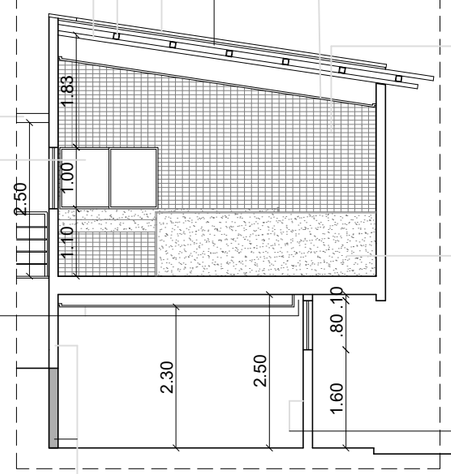

CORTE BB' REFEITÓRIO


Bancada granito cinza corumbá

Forro em gesso acartonado, com junta de dilatação .03x.03, no perímetro da sala, emassar o forro com duas demãos de massa corrida,uma demão fundo preparador e pintar com tinta PVA latex, duas demãos. Cor branco neve. Considerar cortineiro com .15 de largura

PAREDES com pintura a base de emulsão ACRÍLICA(Coralplus ou similar), paredes internas, duas demãos, inclusive com uma demão de selador acrílico e duas demãos de massa PVA, na cor branco neve

MURO DE ARRIMO,(CONFORME ORIENTAÇÃO CALCULISTA),para acabamento, considerar revestimento em pedras do tipo itacolomy, aplicada de forma irregular em toda parede.

Fornecimento e instalação de cuba de aço inox retangular 46x30x12cm, fabricação Tramontina ou equivalente, inclusive válvula de escoamento cromada, engate flexível e sifão cromado. (COPA)
Fornecimento e instalação de torneira cromada de mesa bica móvel para cozinha, ref. 1167, linha Targa, Fabrimar ou equivalente. (COPA)

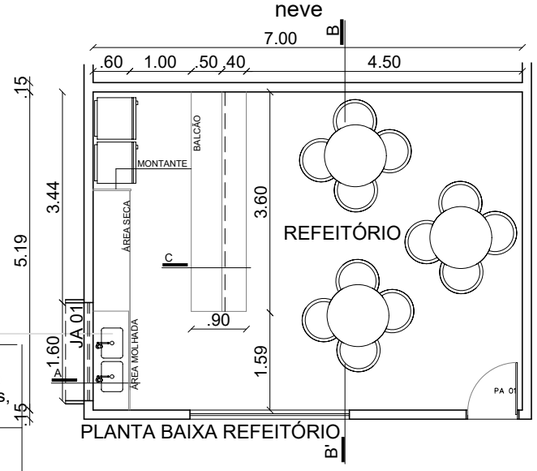

PLANTA BAIXA REFEITÓRIO

REVISÃO Nº	DATA	DESCRIÇÃO DAS MODIFICAÇÕES
REV.05	10/07/2025	Ajuste esquadria refeitório,especificação porta box vestiário, substituição descarga hydra por caixa acoplada, conforme solicitação orçamento retirada guia balizamento do det. corrimão, cotas de eixo no detalhe das pérgulas, retificação qtdade portas det. esquadrias
REV.04	16/06/2025	Acréscimo do muro que faz divisa com Subway demolir trecho e construir novo
REV.03	08/05/2025	Colocação de apoio telhas e descrição de acabamento virada da platibanda
REV.02	14/02/2025	Substituição deck em maçaranduba, por deck em madeira ecológica
REV.01	07/11/2024	Atualização das informações - Planta Baixa superior Atualização data, pranchas e revisão

OBS.: CONFERIR COTAS NO LOCAL DA OBRA.

TJPE
TRIBUNAL DE JUSTIÇA DE PERNAMBUCO
DIRETORIA DE ENGENHARIA E ARQUITETURA

OBRA - PROJETO - TIPO
CONSTRUÇÃO REFEITÓRIO, VESTIÁRIO , DEPÓSITO, SALA ADMINISTRAÇÃO _ ANEXO 02

DATA: DEZ/2023

ARQUIVO: REC-A-RF-ARQ-PE-0116-REFORMACICA-R05

REVISÃO: 05

Quando da execução deste projeto, devem ser observados, por parte da executora os desenhos, as especificações, as Legislações e as Normas pertinentes.
Verificadas necessidades de alterções e / ou de atualizações, as mesmasdeverão ser comunicadas à Diretoria de Engenharia e Arquitetura do TJPE, para seu atendimento.

RESPONSÁVEL TÉCNICO: Arq. Márcia Morgana


REFERÊNCIA: DETALHES - REFEITÓRIO


ESCALA DO DESENHO: 1/100

LIBERADO PARA A OBRA: ☐ SIM ☐ NÃO

PRANCHA: 12/16


CI01 - corrimão e guarda-corpo de aço inox TIPO 01

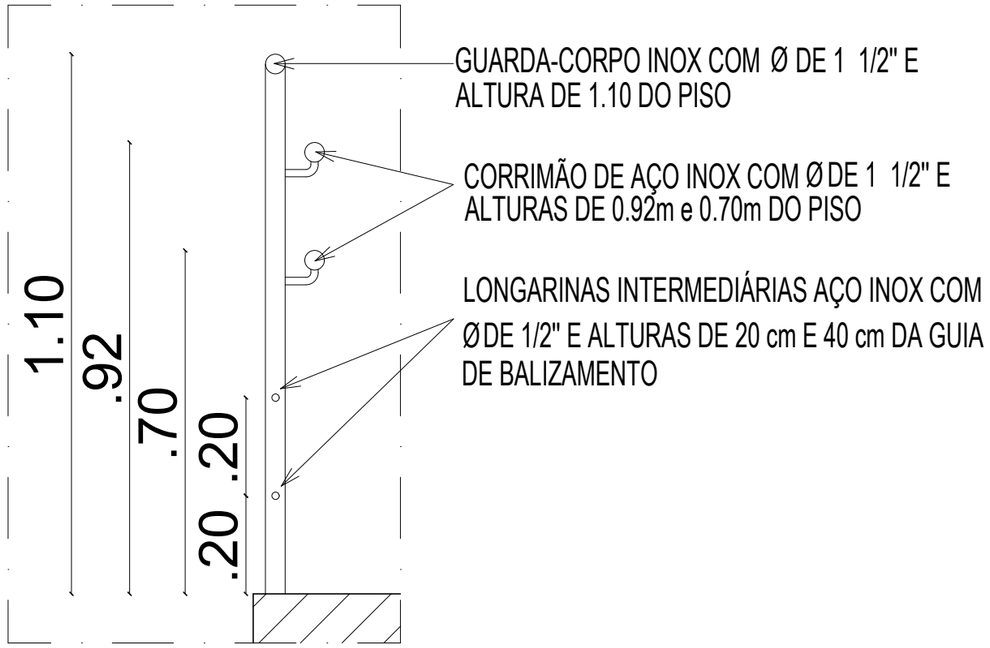

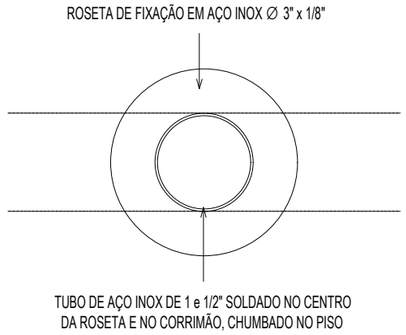

REVISÃO Nº	DATA	DESCRIÇÃO DAS MODIFICAÇÕES
REV.05	10/07/2025	Ajuste esquadria refeitório,especificação porta box vestiário, substituição descarga hydra por caixa acoplada, conforme solicitação orçamento retirada guia balizamento do det. corrimão, cotas de eixo no detalhe das pérgulas, retificação qtdade portas det. esquadrias
REV.04	16/06/2025	Acréscimo do muro que faz divisa com Subway demolir trecho e construir novo
REV.03	08/05/2025	Colocação de apoio telhas e descrição de acabamento virada da platibanda
REV.02	14/02/2025	Substituição deck em maçaranduba, por deck em madeira ecológica
REV.01	07/11/2024	Atualização das informações - Planta Baixa superior Atualização data, pranchas e revisão

CI01 - corrimão e guarda-corpo de aço inox TIPO 01

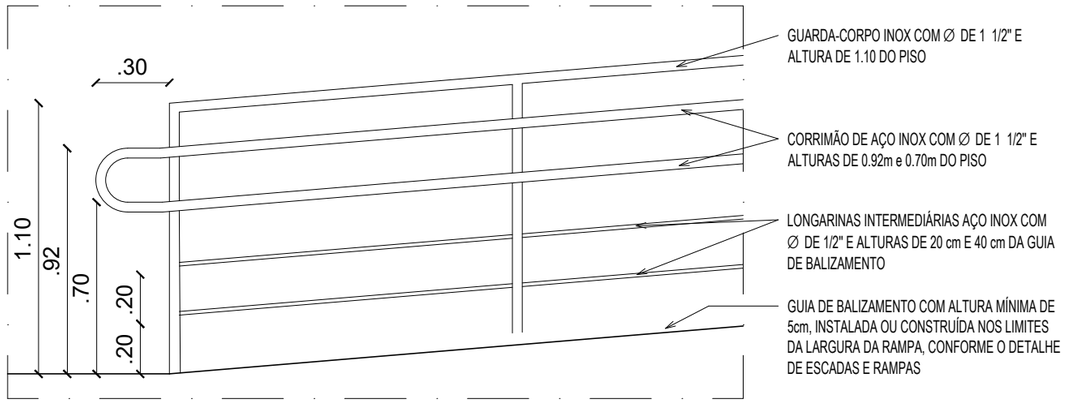


TJPE
TRIBUNAL DE JUSTIÇA DE PERNAMBUCO
DIRETORIA DE ENGENHARIA E ARQUITETURA

OBRA - PROJETO - TIPO	DATA	ARQUIVO	REVISÃO
CONSTRUÇÃO REFEITÓRIO, VESTIÁRIO , DEPÓSITO, SALA ADMINISTRAÇÃO _ ANEXO 02	DEZ/2023	REC-A-RF-ARQ-PE-0116-REFORMACICA-R05	05

Quando da execução deste projeto, devem ser observados, por parte da executora os desenhos, as especificações, as Legislações e as Normas pertinentes.
Verificadas necessidades de alterções e / ou de atualizações, as mesmasdeverão ser comunicadas à Diretoria de Engenharia e Arquitetura do TJPE, para seu atendimento.

RESPONSÁVEL TÉCNICO	REFERÊNCIA	ESCALA DO DESENHO	LIBERADO PARA A OBRA	PRANCHA
Arq. Márcia Morgana	Detalhe - GUARDA CORPO 01	1/25	☐ SIM ☒ NÃO	13/16

CI04 - guarda-corpo de aço inox TIPO 04

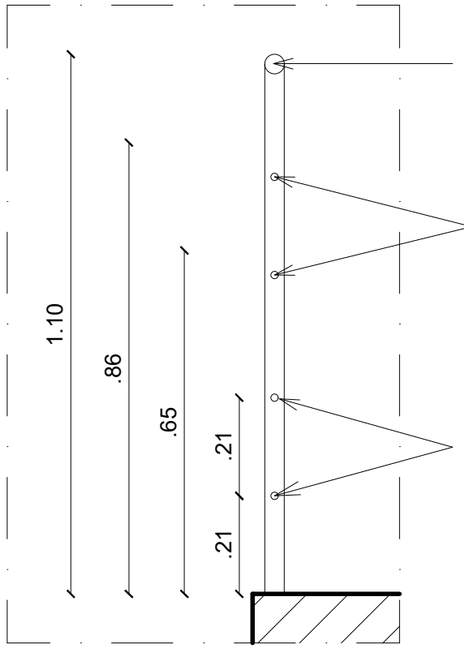


GUARDA-CORPO INOX COM ∅ DE 1 1/2" E ALTURA DE 1.10 DO PISO

LONGARINAS INTERMEDIÁRIAS AÇO INOX COM ∅ DE 1/2" E ALTURAS DE 20 cm E 40 cm DA GUIA DE BALIZAMENTO

LONGARINAS INTERMEDIÁRIAS AÇO INOX COM ∅ DE 1/2" E ALTURAS DE 20 cm E 40 cm DA GUIA DE BALIZAMENTO

CI04 - guarda-corpo de aço inox TIPO 04

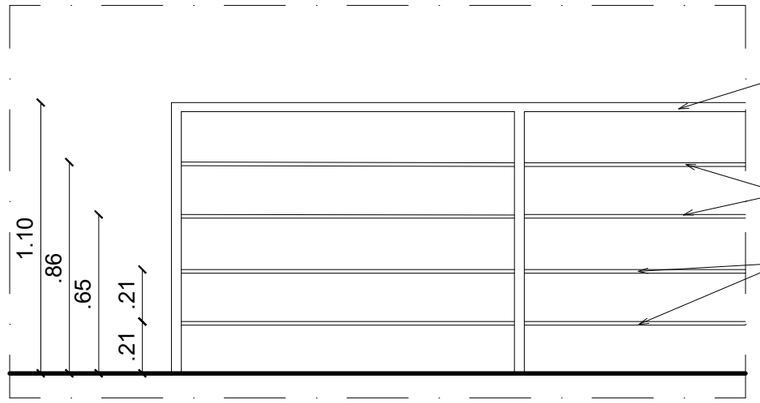

REVISÃO Nº	DATA	DESCRIÇÃO DAS MODIFICAÇÕES
REV.05	10/07/2025	Ajuste esquadria refeitório,especificação porta box vestiário, substituição descarga hydra por caixa acoplada, conforme solicitação orçamento retirada guia balizamento do det. corrimão, cotas de eixo no detalhe das pérgulas, retificação qtdade portas det. esquadrias
REV.04	16/06/2025	Acréscimo do muro que faz divisa com Subway demolir trecho e construir novo
REV.03	08/05/2025	Colocação de apoio telhas e descrição de acabamento virada da platibanda
REV.02	14/02/2025	Substituição deck em maçaranduba, por deck em madeira ecológica
REV.01	07/11/2024	Atualização das informações - Planta Baixa superior Atualização data, pranchas e revisão

TJPE
TRIBUNAL DE JUSTIÇA DE PERNAMBUCO
DIRETORIA DE ENGENHARIA E ARQUITETURA

OBRA - PROJETO - TIPO	DATA	ARQUIVO	REVISÃO
CONSTRUÇÃO REFEITÓRIO, VESTIÁRIO , DEPÓSITO, SALA ADMINISTRAÇÃO _ ANEXO 02	DEZ/2023	REC-A-RF-ARQ-PE-0116-REFORMACICA-R05	05


Quando da execução deste projeto, devem ser observados, por parte da executora os desenhos, as especificações, as Legislações e as Normas pertinentes. Verificadas necessidades de alterções e / ou de atualizações, as mesmasdeverão ser comunicadas à Diretoria de Engenharia e Arquitetura do TJPE, para seu atendimento.

RESPONSÁVEL TÉCNICO	REFERÊNCIA	ESCALA DO DESENHO	LIBERADO PARA A OBRA	PRANCHA
Arq. Márcia Morgana	Detalhe - GUARDA CORPO 04	1/25	☐ SIM ☒ NÃO	14/16

DETALHES JANELAS

Esquadria de aluminio
anodizado na cor bronze,
com vidro transparente 6mm

Moldura janela em concreto
aparente.06 de espessura,
acabamento com resina acrílica

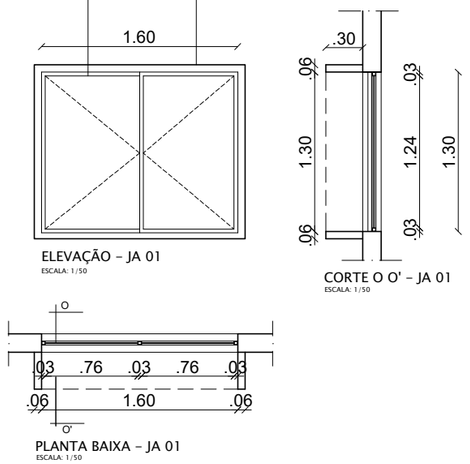


ELEVAÇÃO – JA 01
ESCALA: 1/50

CORTE O O' – JA 01
ESCALA: 1/50

PLANTA BAIXA – JA 01
ESCALA: 1/50

LEGENDA	MATERIAL	DIMENSÕES	QUANT.	OBSERVAÇÃO	LOCAL
JA 01	Alumínio anodizado bronze e vidro cor transparente 6mm LAMINADO	1.60x1.30 / 1.10	02	JANELA COM 2 FOLHAS CORRER	REFEITÓRIO, DEPÓSITO

Esquadria de aluminio
anodizado na cor bronze,
com vidro transparente 6mm

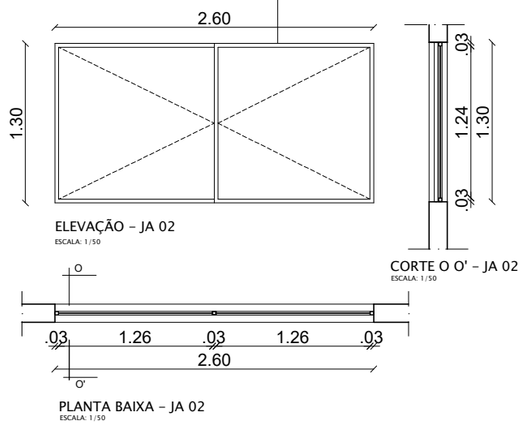


ELEVAÇÃO – JA 02
ESCALA: 1/50

CORTE O O' – JA 02
ESCALA: 1/50

PLANTA BAIXA – JA 02
ESCALA: 1/50

LEGENDA	MATERIAL	DIMENSÕES	QUANT.	OBSERVAÇÃO	LOCAL
JA 02	Alumínio anodizado bronze e vidro cor transparente 6mm LAMINADO	2.60x1.30 / 1.10	02	JANELA COM 2 FOLHAS CORRER	REFEITÓRIO, DEPÓSITO

Esquadria de aluminio
anodizado na cor bronze,
com vidro transparente 6mm

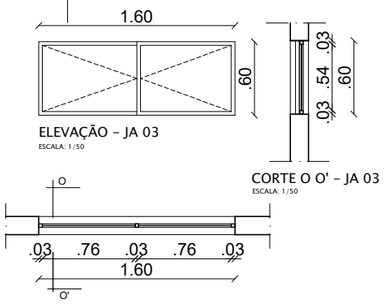


ELEVAÇÃO – JA 03
ESCALA: 1/50

CORTE O O' – JA 03
ESCALA: 1/50

PLANTA BAIXA – JA 03
ESCALA: 1/50


LEGENDA	MATERIAL	DIMENSÕES	QUANT.	OBSERVAÇÃO	LOCAL
JA 03	Alumínio anodizado bronze e vidro cor transparente 6mm LAMINADO	1.60x.60 / 1.80	02	JANELA COM 2 FOLHAS CORRER	WC MASC., WC. FEM.

Esquadria de aluminio
anodizado na cor bronze,
com vidro transparente 6mm

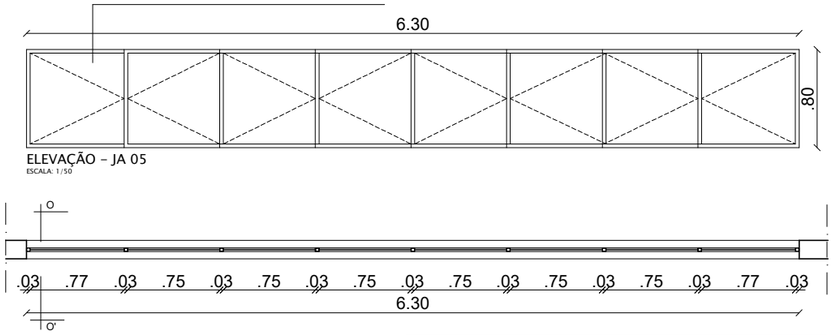

ELEVAÇÃO – JA 05
ESCALA: 1/50


PLANTA BAIXA – JA 05
ESCALA: 1/50

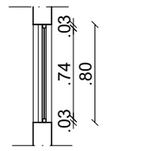

CORTE O O' – JA 05
ESCALA: 1/50

LEGENDA	MATERIAL	DIMENSÕES	QUANT.	OBSERVAÇÃO	LOCAL
JA 05	Alumínio anodizado bronze e vidro transparente 6mm LAMINADO	6.30x0.80 / 1.60	02	JANELA COM 8 FOLHAS DE CORRER	SALA ADMINISTRAÇÃO

Esquadria de aluminio
anodizado na cor bronze,
com vidro transparente 6mm

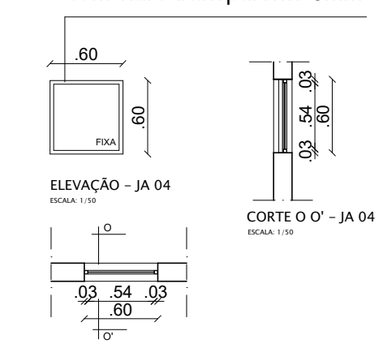

ELEVAÇÃO – JA 04
ESCALA: 1/50

CORTE O O' – JA 04
ESCALA: 1/50

PLANTA BAIXA – JA 04
ESCALA: 1/50

LEGENDA	MATERIAL	DIMENSÕES	QUANT.	OBSERVAÇÃO	LOCAL
JA 04	Alumínio anodizado bronze e vidro transparente 6mm	.60x0.60 / 1.80	02	JANELA COM 1 FOLHA FIXA	WC PCD MASC, WC PCD FEM.

OBS.: CONFERIR COTAS NO LOCAL DA OBRA.

REVISÃO Nº	DATA	DESCRIÇÃO DAS MODIFICAÇÕES
REV.04	16/06/2025	Acréscimo do muro que faz divisa com Subway demolir trecho e construir novo
REV.03	08/05/2025	Colocação de apoio telhas e descrição de acabamento virada da platibanda
REV.02	14/02/2025	Substituição deck em maçaranduba, por deck em madeira ecológica
REV.01	07/11/2024	Atualização das informações - Planta Baixa superior Atualização data, pranchas e revisão

TJPE
TRIBUNAL DE JUSTIÇA DE PERNAMBUCO
DIRETORIA DE ENGENHARIA E ARQUITETURA

OBRA - PROJETO - TIPO
CONSTRUÇÃO REFEITÓRIO, VESTIÁRIO , DEPÓSITO, SALA ADMINISTRAÇÃO _ ANEXO 02

DATA: DEZ/2023

ARQUIVO: REC-A-RF-ARQ-PE-0116-REFORMACICA-R02

REVISÃO: 04

Quando da execução deste projeto, devem ser observados, por parte da executora os desenhos, as especificações, as Legislações e as Normas pertinentes. Verificadas necessidades de alterções e / ou de atualizações, as mesmasdeverão ser comunicadas à Diretoria de Engenharia e Arquitetura do TJPE, para seu atendimento.

RESPONSÁVEL TÉCNICO: Arq. Márcia Morgana

REFERÊNCIA: DETALHE - ESQUADRIAS- JANELAS


ESCALA DO DESENHO: 1/100

LIBERADO PARA A OBRA: [ ] SIM [X] NÃO


PRANCHA: 15/16

DETALHES PORTAS


Porta revestida em
laminado melamínico
texturizado cor mogno

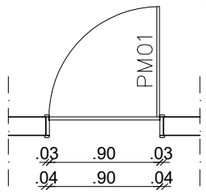

PLANTA BAIXA – PM01
ESCALA 1/25

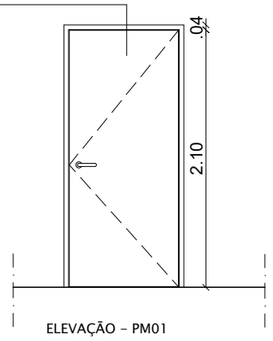


ELEVAÇÃO – PM01
ESCALA 1/25

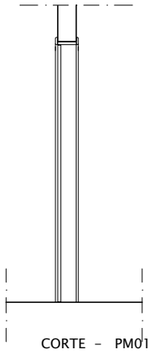


CORTE – PM01
ESCALA 1/25

LEGENDA	MATERIAL	DIMENSÕES	QUANT.	OBSERVAÇÃO	LOCAL
PM01	MADEIRA	0.90x2.10	02	PORTA DE GIRO	WC MASC., WC. FEM.

Soleira granito
cinza corumbá

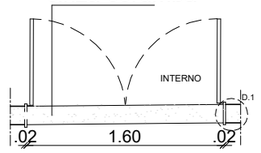


PLANTA BAIXA – PA02
ESCALA 1/50

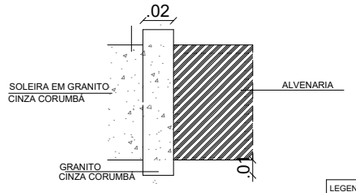

DETALHE D.1
ESCALA : 1/50

Porta veneziana em alumínio
anodizado bronze

Granito
cinza corumbá

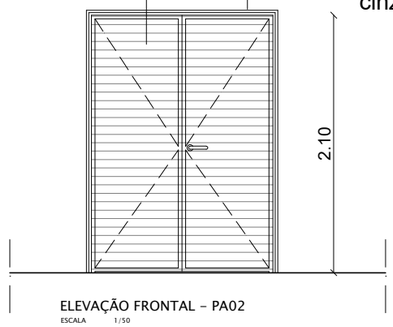


ELEVAÇÃO FRONTAL – PA02
ESCALA 1/50


LEGENDA	MATERIAL	DIMENSÕES	QUANT.	OBSERVAÇÃO	LOCAL
PAV01	PORTA DO TIPO VENEZIANA EM ALUMÍNIO ANODIZADO BRONZE	1.60x2.10	02	PORTA DE GIRO DUAS FOLHAS	SALA ADMINISTRAÇÃO

Proj. do puxador horizontal
associado à maçaneta de alavanca
fixado na parte interna dobox
conforme NBR 9050:2004


Porta revestida em
laminado melamínico
texturizado cor mogno

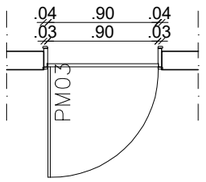

PLANTA BAIXA – PM03
ESCALA 1/25

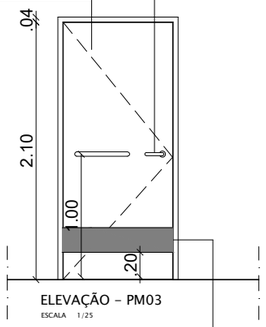


ELEVAÇÃO – PM03
ESCALA 1/25

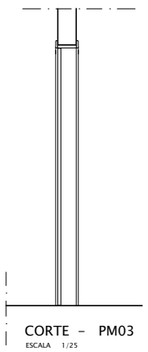

CORTE – PM03
ESCALA 1/25


CHAPA DE AÇO
CONFORME NBR 9050:2004

LEGENDA	MATERIAL	DIMENSÕES	QUANT.	OBSERVAÇÃO	LOCAL
PM03	MADEIRA	0.90x2.10	02	PORTA DE GIRO	WC PCD MASC, WC PCD FEM.

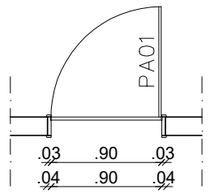


PLANTA BAIXA – PA01
ESCALA 1/25

Porta veneziana em alumínio
anodizado bronze

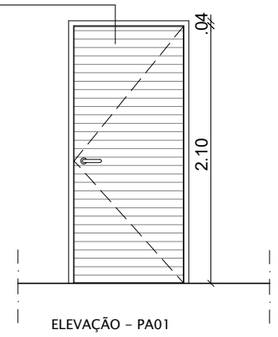

ELEVAÇÃO – PA01
ESCALA 1/25

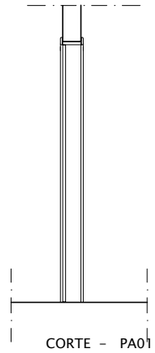

CORTE – PA01
ESCALA 1/25

LEGENDA	MATERIAL	DIMENSÕES	QUANT.	OBSERVAÇÃO	LOCAL
PA01	ALUMÍNIO	0.90x2.10	02	PORTA DE GIRO	REFEITÓRIO, DEPÓSITO

REVISÃO Nº	DATA	DESCRIÇÃO DAS MODIFICAÇÕES
REV.05	10/07/2025	Ajuste esquadria refeitório,especificação porta box vestiário, substituição descarga hydra por caixa acoplada, conforme solicitação orçamento retirada guia balizamento do det. corrimão, cotas de eixo no detalhe das pérgulas, retificação qtdade portas det. esquadrias
REV.04	16/06/2025	Acréscimo do muro que faz divisa com Subway demolir trecho e construir novo
REV.03	08/05/2025	Colocação de apoio telhas e descrição de acabamento virada da platibanda
REV.02	14/02/2025	Substituição deck em maçaranduba, por deck em madeira ecológica
REV.01	07/11/2024	Atualização das informações - Planta Baixa superior Atualização data, pranchas e revisão

OBSERVAÇÕES:

Kit Porta Pronta de giro, revestida em laminado melamínico texturizado cor MOGNO nas duas faces.Grade em madeira maciça espessura de 3cm e alizar (4cm) emassado e pintado com esmalte sintético TIPO VERNIZ MOGNO e ferragens específicas fechadura e dobradiças (03).

OBS.: CONFERIR COTAS NO LOCAL DA OBRA.

TJPE
TRIBUNAL DE JUSTIÇA DE PERNAMBUCO
DIRETORIA DE ENGENHARIA E ARQUITETURA

OBRA - PROJETO - TIPO
CONSTRUÇÃO REFEITÓRIO, VESTIÁRIO , DEPÓSITO, SALA ADMINISTRAÇÃO _ ANEXO 02

DATA: DEZ/2023

ARQUIVO: REC-A-RF-ARQ-PE-0116-REFORMACICA-R05

REVISÃO: 05

Quando da execução deste projeto, devem ser observados, por parte da executora os desenhos, as especificações, as Legislações e as Normas pertinentes. Verificadas necessidades de alterções e / ou de atualizações, as mesmasdeverão ser comunicadas à Diretoria de Engenharia e Arquitetura do TJPE, para seu atendimento.

RESPONSÁVEL TÉCNICO: Arq. Márcia Morgana

REFERÊNCIA: DETALHE - ESQUADRIAS- PORTAS

ESCALA DO DESENHO: 1/100

LIBERADO PARA A OBRA: ☐ SIM ☒ NÃO

PRANCHA: 16/16