
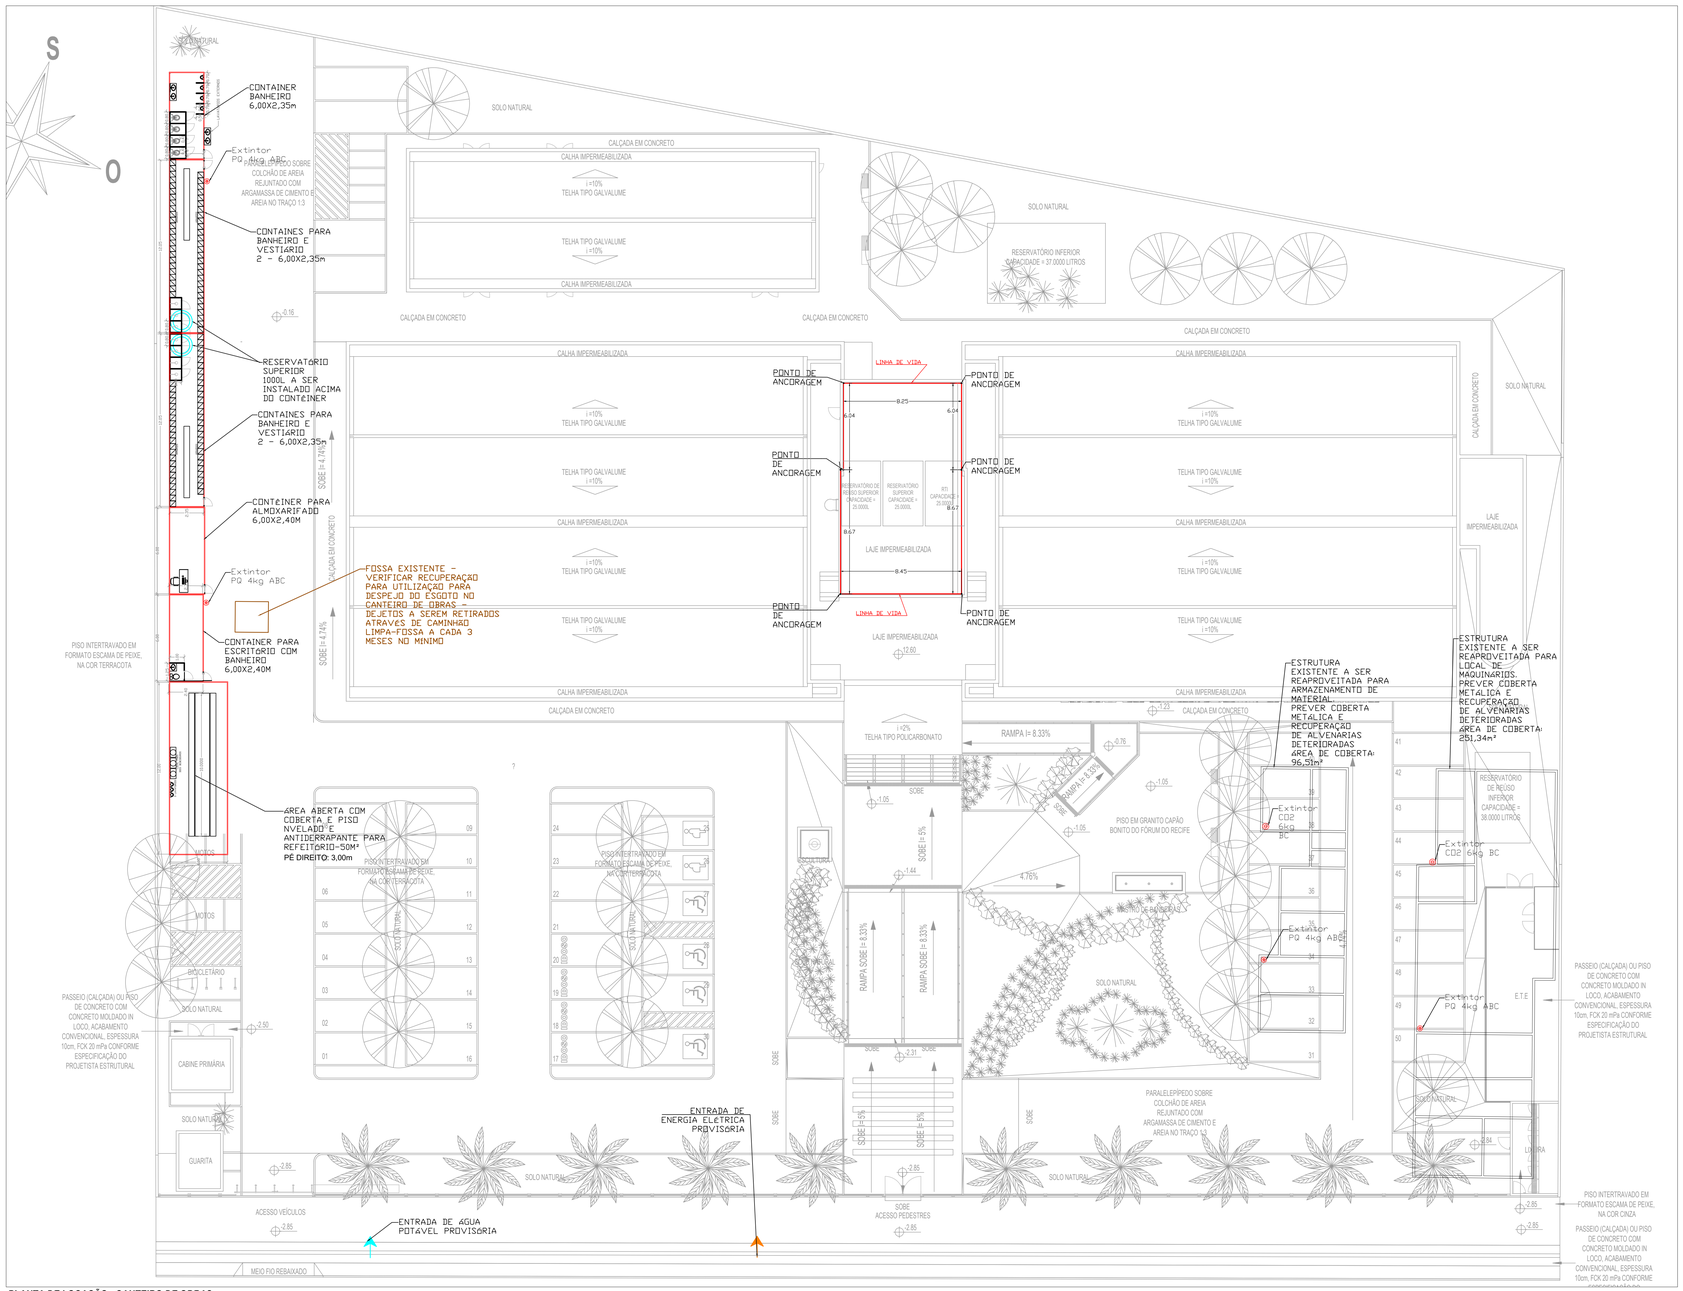



PLANTA DE LOCAÇÃO - CANTEIRO DE OBRAS
ESCALA: 1/150

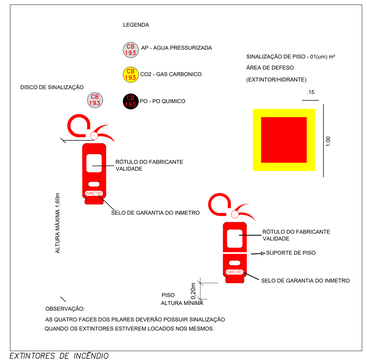

EXTINTORES DE INCÊNDIO

NOTAS
ESTUDO REALIZADO CONSIDERANDO UM TOTAL DE 70 FUNCIONÁRIOS PARA A EXECUÇÃO DA OBRA.
CANTEIRO DEVERÁ SER EXECUTADO CONFORME AS DETERMINAÇÕES DA NR 18 - SEGURANÇA E SAÚDE NO TRABALHO NA INDÚSTRIA DA CONSTRUÇÃO E DA NR 24 - CONDIÇÕES SANITÁRIAS E DE CONFORTO NOS LOCAIS DE TRABALHO.

NOTAS LINHA DE VIDA
1 - COMPRIMENTO MÁXIMO DAS LINHAS DE VIDA: 8,5m;
2 - PONTOS DE ANCORAGEM COM ESPAÇAMENTO MÁXIMO DE 8,5m;
3) CAPACIDADE POR LINHA - 2 USUÁRIOS.
4) AS LINHAS DE VIDA E PONTOS DE ANCORAGEM DEVEM SER EXECUTADOS CONFORME A NR 35 E NBR's ABNT 16325, 16489 E 14629.

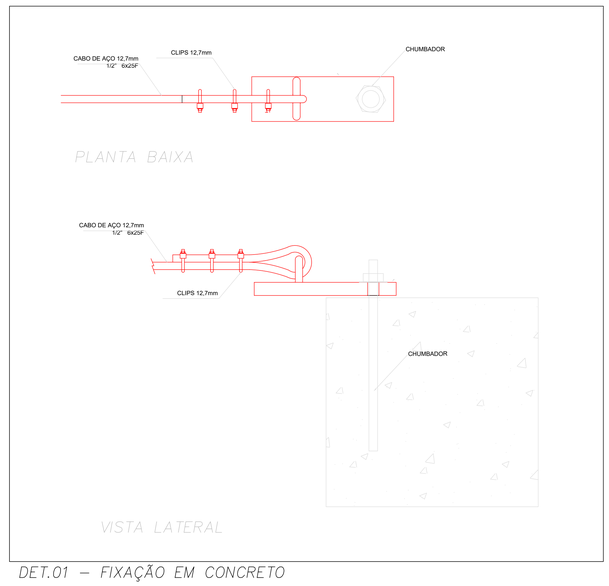

DET.01 – FIXAÇÃO EM CONCRETO

REVISÃO Nº	DATA	DESCRIÇÃO DAS MODIFICAÇÕES

TJPE
TRIBUNAL DE JUSTIÇA DE PERNAMBUCO
DIRETORIA DE ENGENHARIA E ARQUITETURA - DEA
Rua Macor Barachu, 207, 3º ANDAR - Santo Antônio - Recife-PE - CEP: 50.010-040 - Tel. (81) 3419.3463

OBRA DE REFERÊNCIA: **FÓRUM DE CABO DE SANTO AGOSTINHO / PE** — **CSA-FOR**

ENDEREÇO: LOTE DE TERRENO Nº 06 DA QUADRA "E", VILA SOCIAL CONTRA O MOCAMBO - RUA JOSÉ LINS TELES, CABO DE SANTO AGOSTINHO - PE.

PROJETO: ESTUDO - CANTEIRO DE OBRA / LINHA DE VIDA

DISCIPLINA, Nº PRANCHA: **CTO 001/001**

TÍTULO DO DESENHO: **ESTUDO - CANTEIRO DE OBRAS E LINHA DE VIDA**

ETAPA DO PROJETO: **PE**

Referências:
CSA-FOR-CO-ARQ-PE-01-PLANTA DE SITUAÇÃO, LOCAÇÃO E COBERTA
CSA-FOR-CO-ARQ-PE-02-PLANTA BAIXA, PAVIMENTO TÉRREO E 1º PAVIMENTO
CSA-FOR-CO-ARQ-PE-03-PLANTA BAIXA, 2º PAVIMENTO E ÁTICO_COBERTA
CSA-FOR-CO-ARQ-PE-04-CORTES_AA', BB', CC' E DD'
CSA-FOR-CO-ARQ-PE-05-CORTES_EE' E FF'
CSA-FOR-CO-ARQ-PL-07-ANEXO_DEPOSITO DE LIXO_ETE
CSA-FOR-CO-ARQ-PL-08-GUARITA_CABINE PRIMÁRIA

TIPO DE OBRA: CONSTRUÇÃO
REVISÃO: 00
DATA: 14/07/2026
ESCALA: INDICADA
ARQUIVO: CSA-FOR-CO-CTO-PE-001_PLACOB_R00
PROJETO/DESENHO: EDUARDA SANTOS

Quando da execução deste projeto, devem ser observados, por parte da executora, os desenhos, as especificações, as Legislações e as Normas pertinentes. Verificadas necessidades de alterações e / ou de atualizações, as mesmas deverão ser comunicadas à Diretoria de Engenharia e Arquitetura do TJPE, para seu atendimento.

PROPRIETÁRIO : TRIBUNAL DE JUSTIÇA DO ESTADO DE PERNAMBUCO

RESPONSÁVEL TÉCNICO
Eng. CIVIL E DE SEGURANÇA MARIA EDUARDA SANTOS XAVIER - CREA: 181641575-8

Formato: A0(1189x841mm)