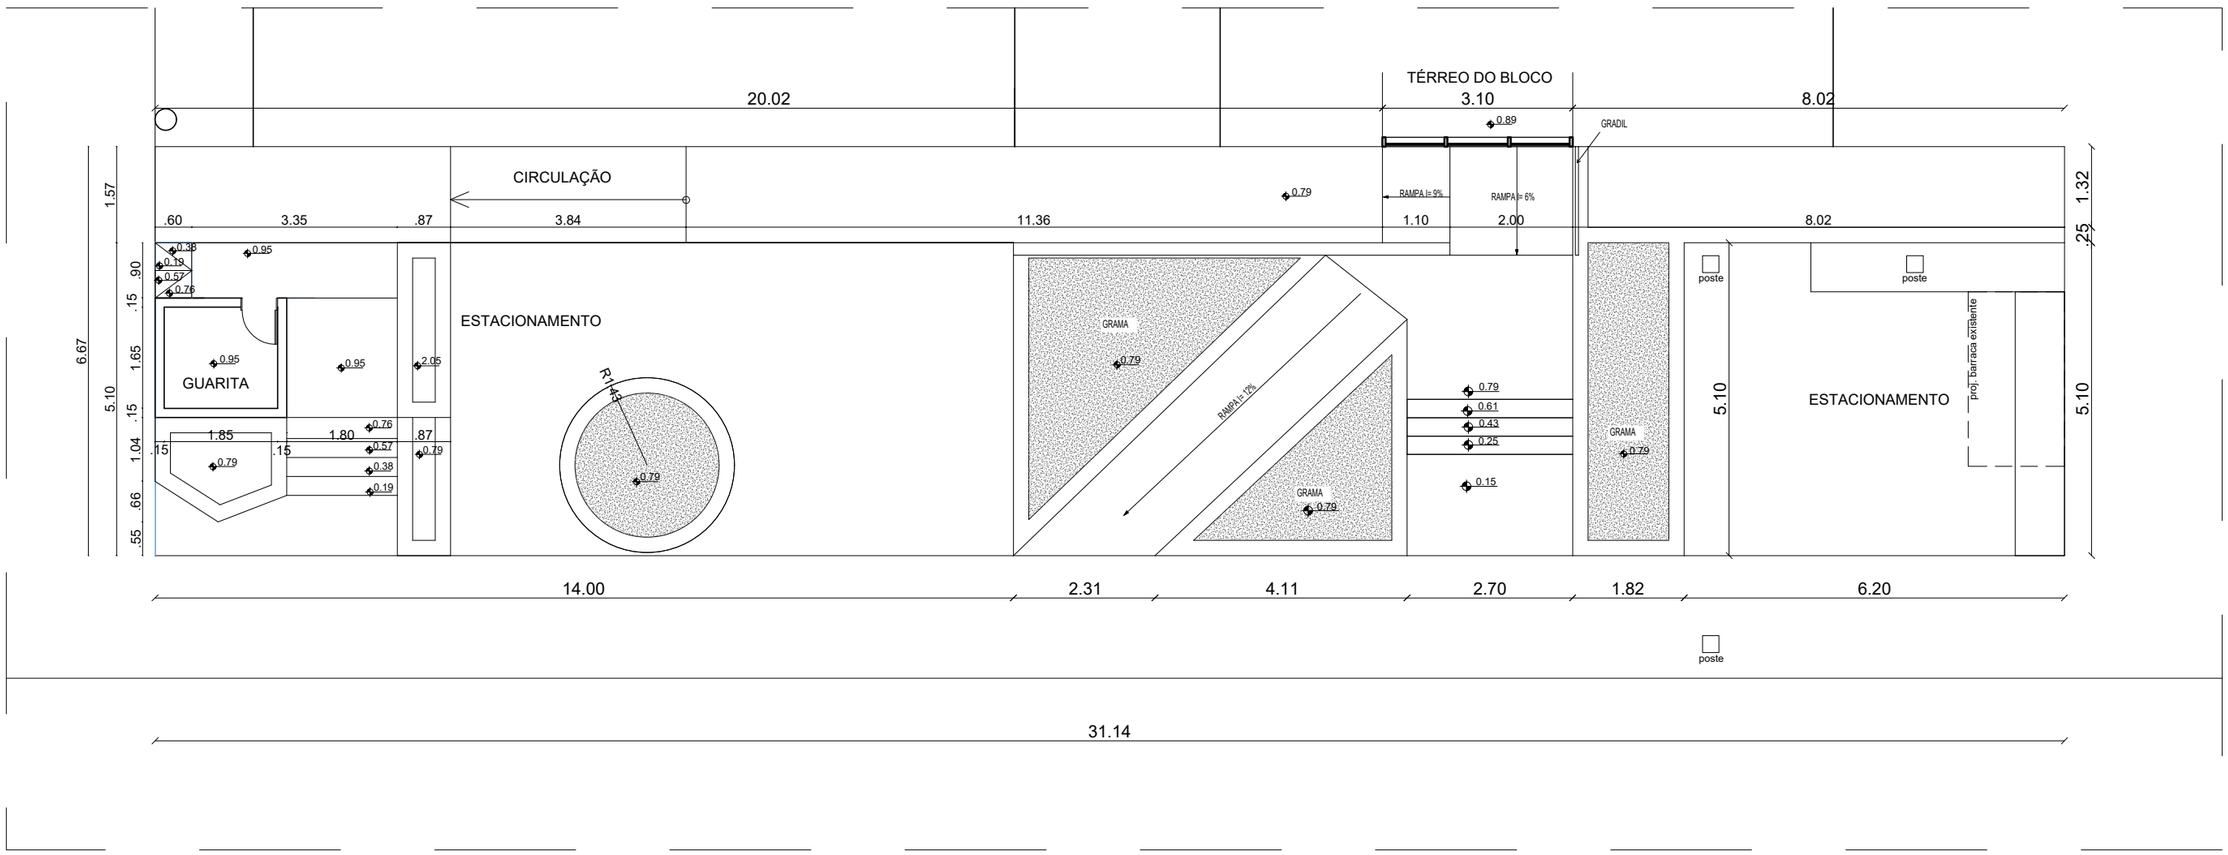


REV.04	16/06/2025	Acréscimo do muro que faz divisa com Subway demolir trecho e construir novo
REV.03	08/05/2025	Colocação de apoio telhas e descrição de acabamento virada da platibanda
REV.02	14/02/2025	Substituição deck em maçaranduba, por deck em madeira ecológica
REV.01	07/11/2024	Atualização das informações - Planta Baixa superior Atualização data, pranchas e revisão
REVISÃO Nº	DATA	DESCRIÇÃO DAS MODIFICAÇÕES

OBS.: CONFERIR COTAS NO LOCAL DA OBRA.

TJPE
TRIBUNAL DE JUSTIÇA DE PERNAMBUCO
DIRETORIA DE ENGENHARIA E ARQUITETURA

OBRA - PROJETO - TIPO
CICA - REFORMA ENTRADA

NOV/2025

REC-A-RF-ARQ-PE-0108-REFORMACICA-R04

REVISÃO
04

Quando da execução deste projeto, devem ser observados, por parte da executora os desenhos, as especificações, as Legislações e as Normas pertinentes. Verificadas necessidades de alterções e / ou de atualizações, as mesmasdeverão ser comunicadas à Diretoria de Engenharia e Arquitetura do TJPE, para seu atendimento.


RESPONSÁVEL TÉCNICO
Arq. Márcia Morgana

REFERÊNCIA
SITUAÇÃO EXISTENTE

ESCALA DO DESENHO
1/100

LIBERADO PARA A OBRA
☐ SIM ☒ NÃO

PRANCHA
01/08

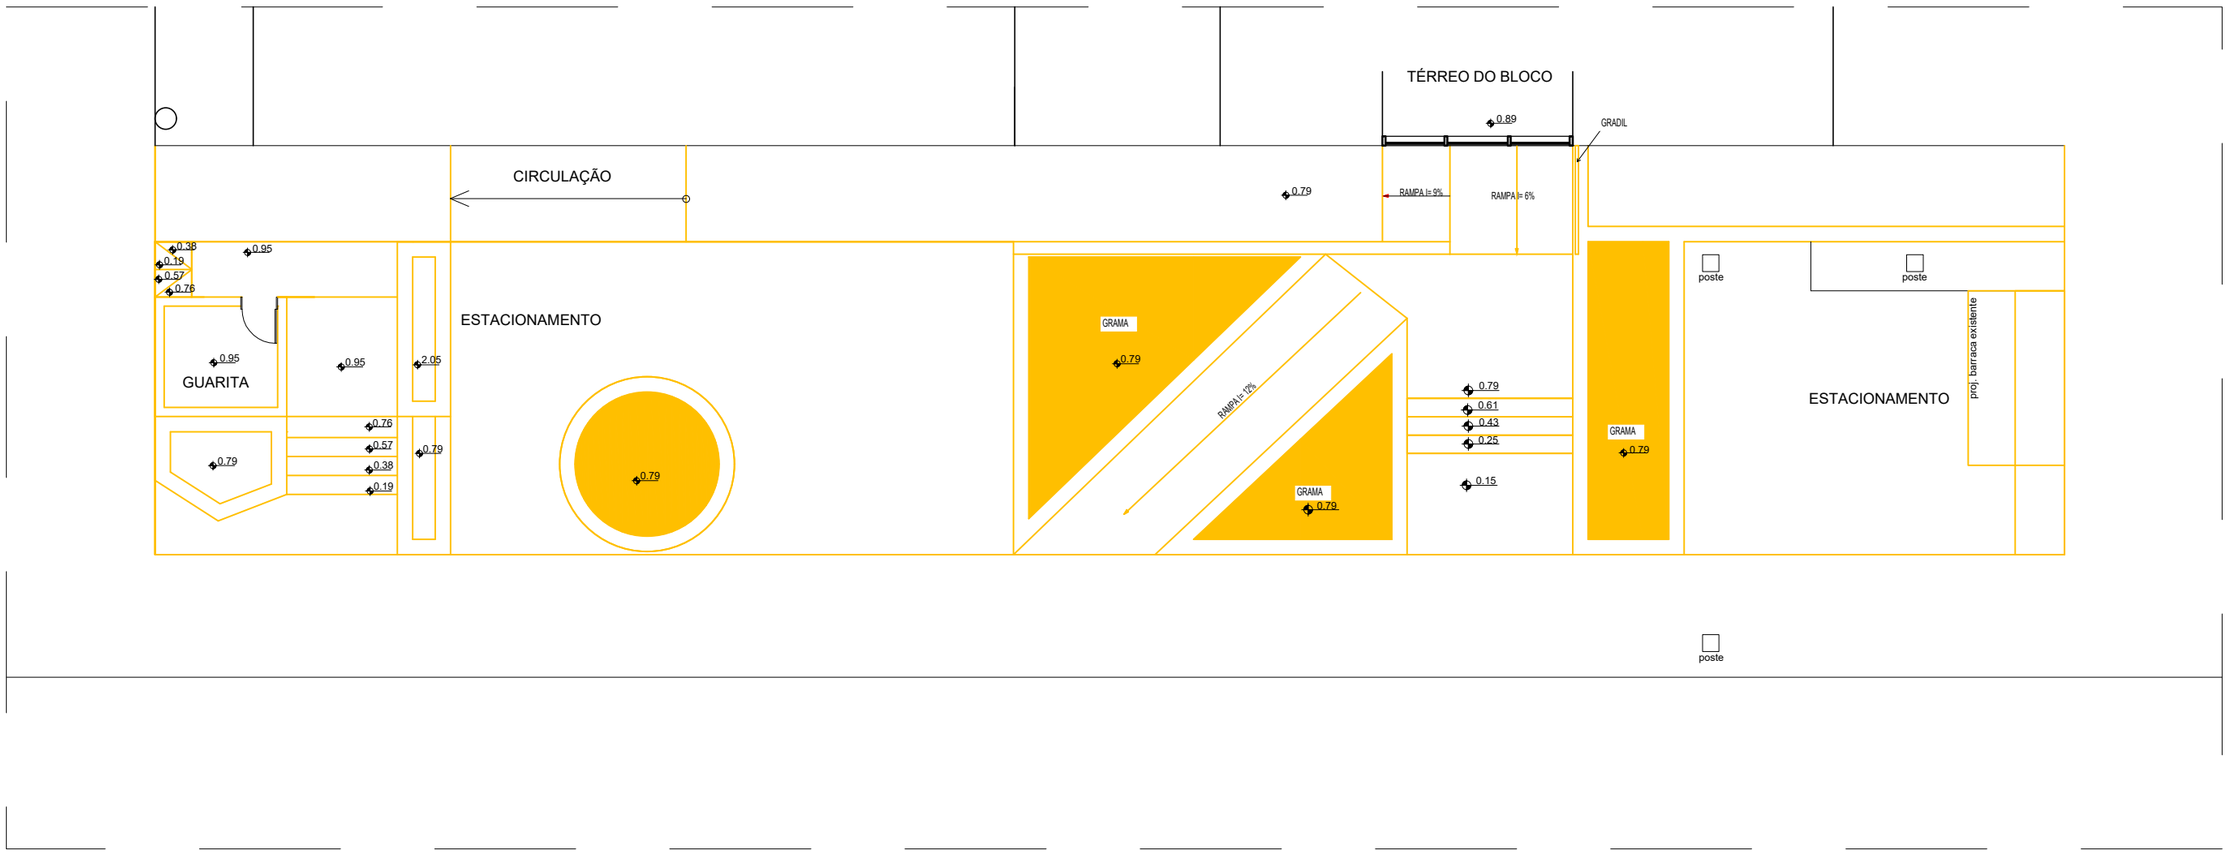

LEGENDA REFORMA

DEMOLIR

REVISÃO Nº	DATA	DESCRIÇÃO DAS MODIFICAÇÕES
REV.04	16/06/2025	Acréscimo do muro que faz divisa com Subway demolir trecho e construir novo
REV.03	08/05/2025	Colocação de apoio telhas e descrição de acabamento virada da platibanda
REV.02	14/02/2025	Substituição deck em maçaranduba, por deck em madeira ecológica
REV.01	07/11/2024	Atualização das informações - Planta Baixa superior Atualização data, pranchas e revisão

OBS.: CONFERIR COTAS NO LOCAL DA OBRA.

TJPE
TRIBUNAL DE JUSTIÇA DE PERNAMBUCO
DIRETORIA DE ENGENHARIA E ARQUITETURA

OBRA - PROJETO - TIPO: CICA - REFORMA ENTRADA

NOV/2025

REC-A-RF-ARQ-PE-0108-REFORMACICA-R04

REVISÃO: 04

Quando da execução deste projeto, devem ser observados, por parte da executora os desenhos, as especificações, as Legislações e as Normas pertinentes. Verificadas necessidades de alterções e / ou de atualizações, as mesmasdeverão ser comunicadas à Diretoria de Engenharia e Arquitetura do TJPE, para seu atendimento.

RESPONSÁVEL TÉCNICO: Arq. Márcia Morgana

REFERÊNCIA: DEMOLIR

ESCALA DO DESENHO: 1/100


LIBERADO PARA A OBRA: ☐ SIM ☒ NÃO

PRANCHA: 02/08

Moldura da porta, em granito preto, similar ao existente no local, com acabamento polido.

Piso rampa e escada em granito preto, similar ao existente no local, com acabamento flamejado

Refazer base substação com piso em granilite, marmorite ou gratina em ambiente externo, espessura 8mm com junta plástica de dilatação 77x3mm com paginação 1.00x1.20.

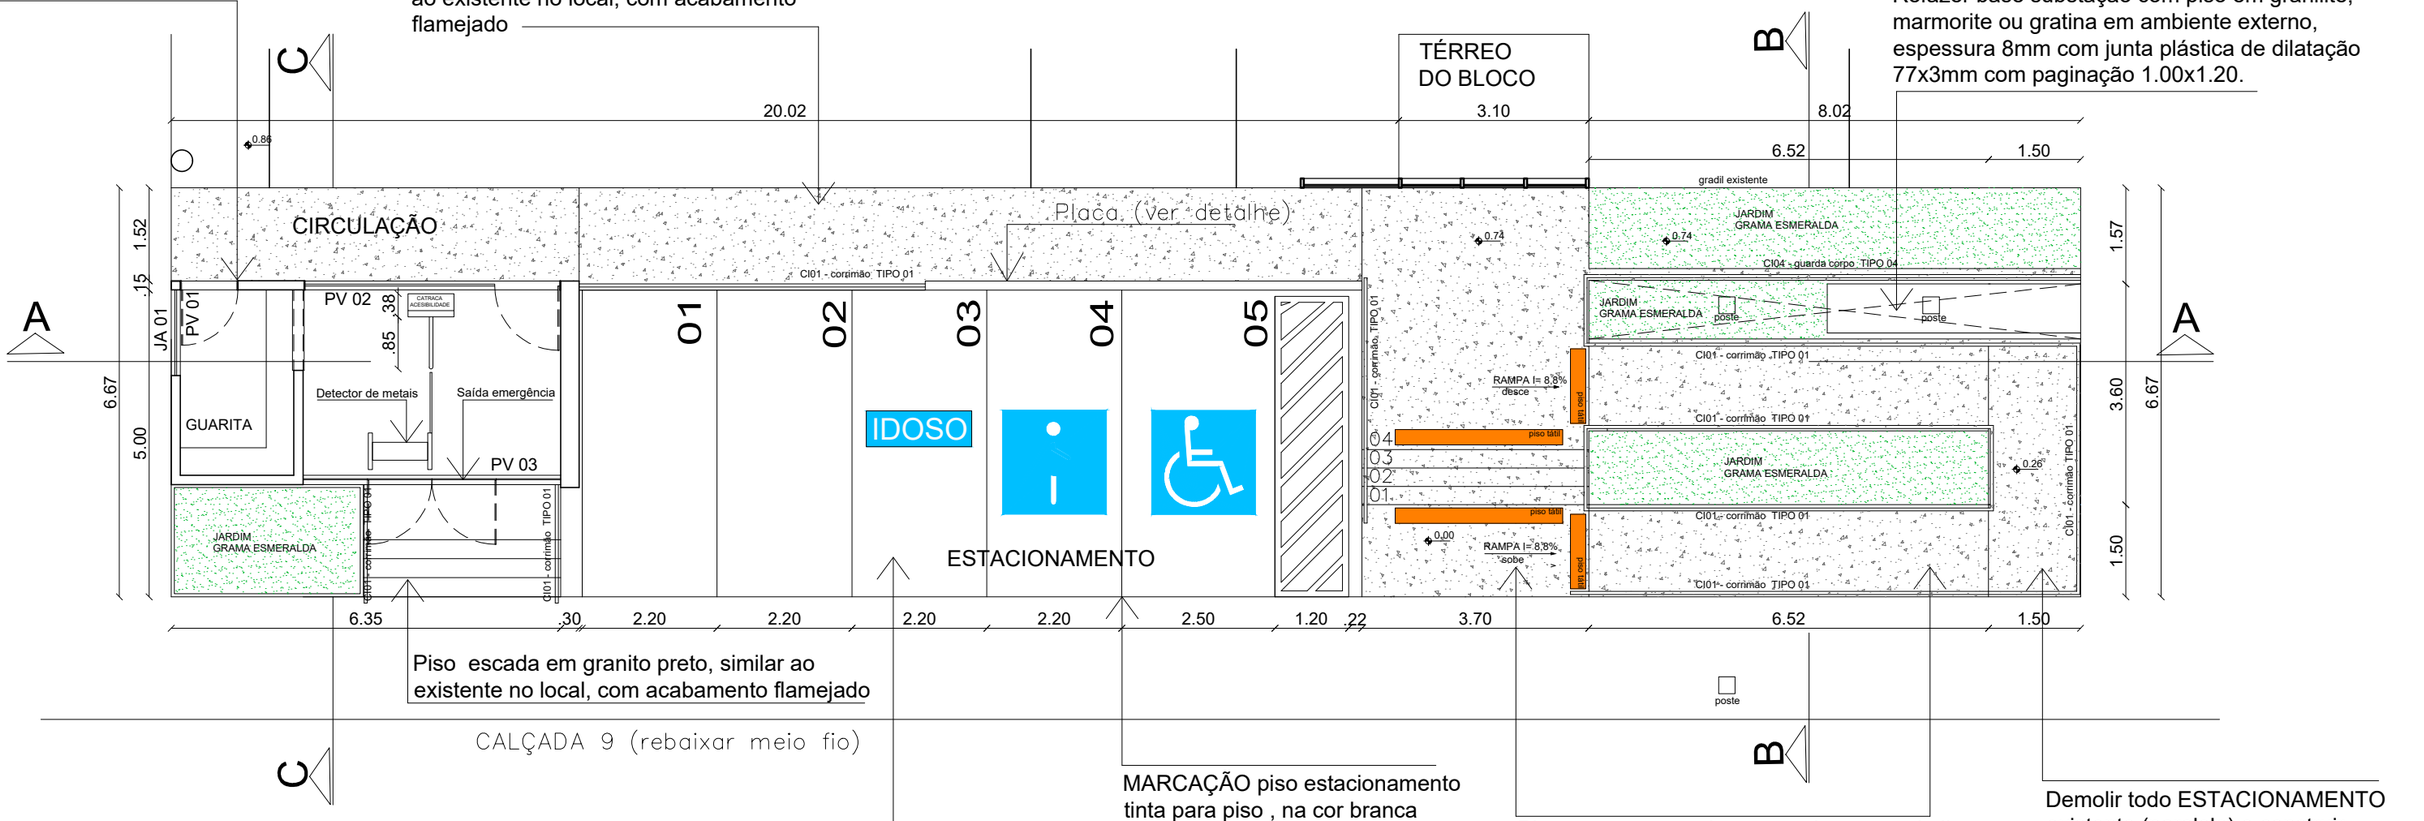

Piso escada em granito preto, similar ao existente no local, com acabamento flamejado

Demolir todo ESTACIONAMENTO (cimentado) existente e refazer com piso em granilite, marmorite ou gratina em ambiente externo, espessura 8mm com junta plástica de dilatação 77x3mm com paginação 1.00x1.20.

MARCAÇÃO piso estacionamento tinta para piso , na cor branca

Piso rampa e escada em granito preto, similar ao existente no local, com acabamento flamejado.

Demolir todo ESTACIONAMENTO existente (paralelo) e construir rampa e jardim

REVISÃO Nº	DATA	DESCRIÇÃO DAS MODIFICAÇÕES
REV.04	16/06/2025	Acréscimo do muro que faz divisa com Subway demolir trecho e construir novo
REV.03	08/05/2025	Colocação de apoio telhas e descrição de acabamento virada da platibanda
REV.02	14/02/2025	Substituição deck em maçaranduba, por deck em madeira ecológica
REV.01	07/11/2024	Atualização das informações - Planta Baixa superior Atualização data, pranchas e revisão


OBS.: CONFERIR COTAS NO LOCAL DA OBRA.

TJPE
TRIBUNAL DE JUSTIÇA DE PERNAMBUCO
DIRETORIA DE ENGENHARIA E ARQUITETURA


OBRA - PROJETO - TIPO			REVISÃO
CICA - REFORMA ENTRADA- GUARITA	NOV/2025	REC-A-RF-ARQ-PE-0108-REFORMACICA-R04	04

Quando da execução deste projeto, devem ser observados, por parte da executora os desenhos, as especificações, as Legislações e as Normas pertinentes. Verificadas necessidades de alterções e / ou de atualizações, as mesmasdeverão ser comunicadas à Diretoria de Engenharia e Arquitetura do TJPE, para seu atendimento.

RESPONSÁVEL TÉCNICO	REFERÊNCIA	ESCALA DO DESENHO	LIBERADO PARA A OBRA	PRANCHA
Arq. Márcia Morgana	DETALHES RAMPA, ESCADA ACESSO PRINCIPAL	1/100	☐ SIM ☒ NÃO	03/08

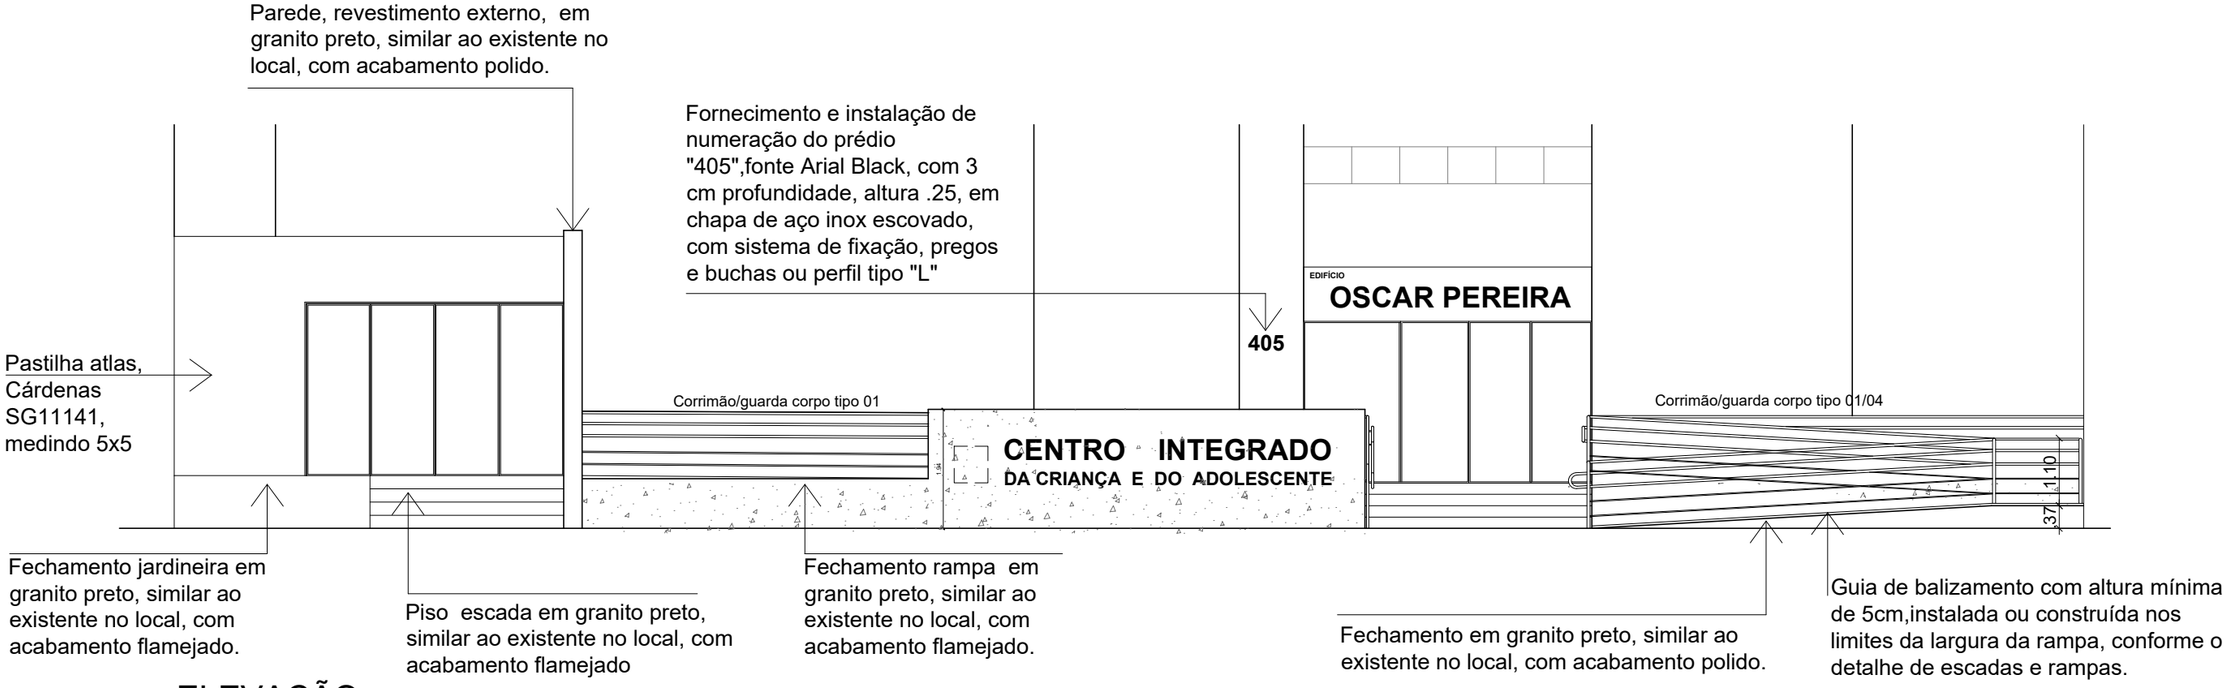

ELEVAÇÃO
ESCALA 1/100

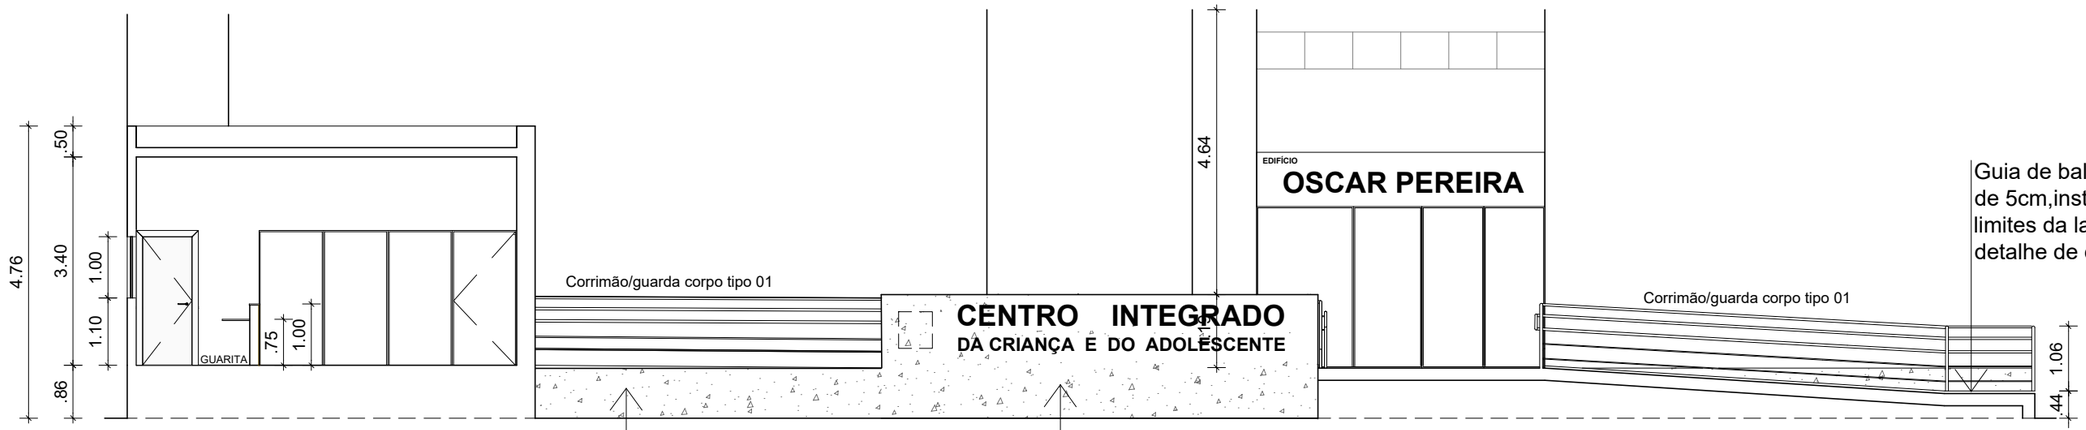

CORTE A'A"
ESCALA 1/100

REVISÃO Nº	DATA	DESCRIÇÃO DAS MODIFICAÇÕES
REV.04	16/06/2025	Acréscimo do muro que faz divisa com Subway demolir trecho e construir novo
REV.03	08/05/2025	Colocação de apoio telhas e descrição de acabamento virada da platibanda
REV.02	14/02/2025	Substituição deck em maçaranduba, por deck em madeira ecológica
REV.01	07/11/2024	Atualização das informações - Planta Baixa superior Atualização data, pranchas e revisão

OBS.: CONFERIR COTAS NO LOCAL DA OBRA.

TJPE
TRIBUNAL DE JUSTIÇA DE PERNAMBUCO
DIRETORIA DE ENGENHARIA E ARQUITETURA

OBRA - PROJETO - TIPO: CICA - REFORMA ENTRADA- GUARITA

NOV/2025

REC-A-RF-ARQ-PE-0108-REFORMACICA-R02

REVISÃO: 00

Quando da execução deste projeto, devem ser observados, por parte da executora os desenhos, as especificações, as Legislações e as Normas pertinentes. Verificadas necessidades de alterções e / ou de atualizações, as mesmasdeverão ser comunicadas à Diretoria de Engenharia e Arquitetura do TJPE, para seu atendimento.


RESPONSÁVEL TÉCNICO: Arq. Márcia Morgana

REFERÊNCIA: ELEVAÇÃO/CORTE


ESCALA DO DESENHO: 1/100


LIBERADO PARA A OBRA: [ ] SIM [X] NÃO

PRANCHA: 04/08

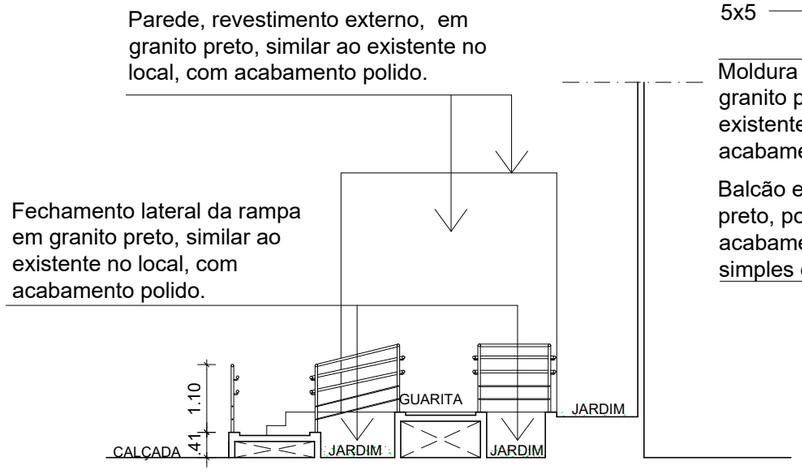

CORTE B'B"
ESCALA 1/100

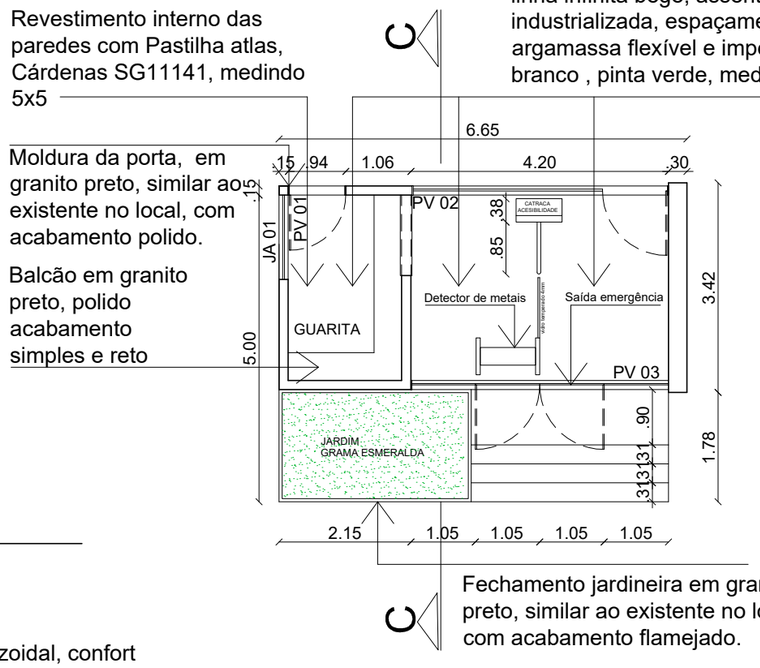

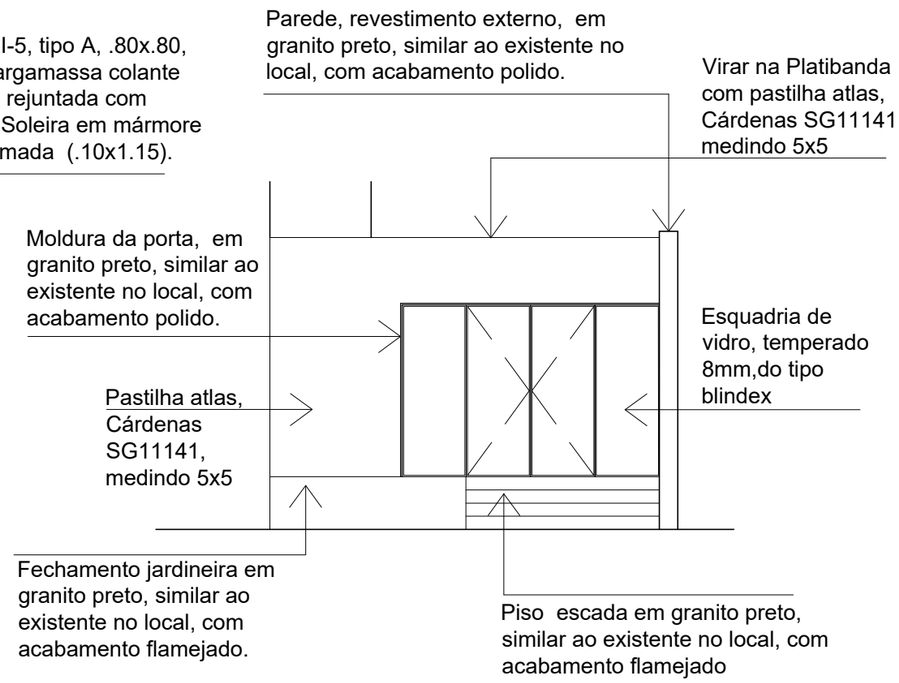


Forro em gesso acartonado, com junta de dilatação .03x.03, no perímetro da sala, emassar o forro com duas demãos de massa corrida,uma demão fundo preparador e pintar com tinta PVA latex, duas demãos. Cor branco neve. Considerar cortineiro com .15 de largura


Telha trapezoidal, confort témica,semi-sanduiche,galvalume ou equivalente, núcleo em pir 20mm

Algeroz concreto,com espessura aproximada .07 e .30 largura

Barrote 10x10 fixo na parede com parafuso em aço inox

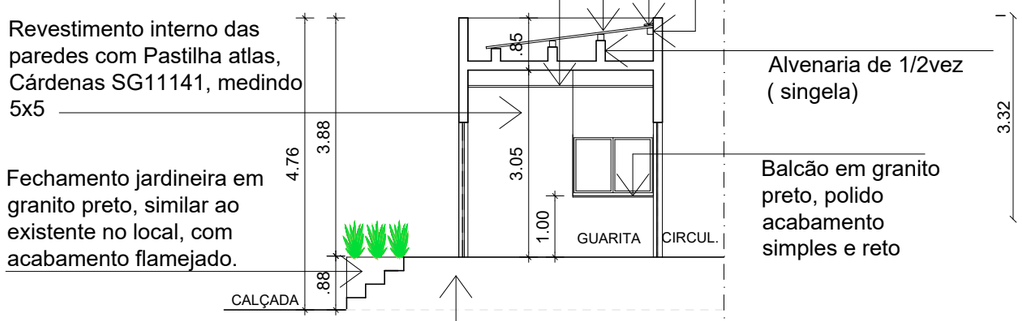


CORTE C'C"
ESCALA 1/100

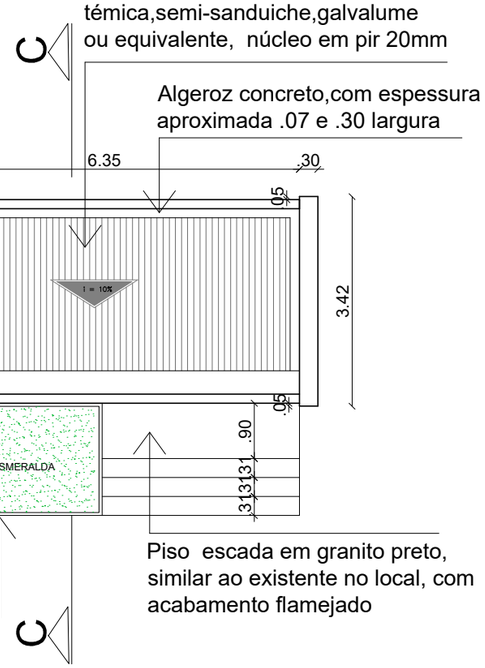

COBERTA
ESCALA 1/100

Forro em gesso acartonado, com junta de dilatação .03x.03, no perímetro da sala, emassar o forro com duas demãos de massa corrida,uma demão fundo preparador e pintar com tinta PVA latex, duas demãos. Cor branco neve. Considerar cortineiro com .15 de largura

Telha trapezoidal, confort témica,semi-sanduiche,galvalume ou equivalente, núcleo em pir 20mm

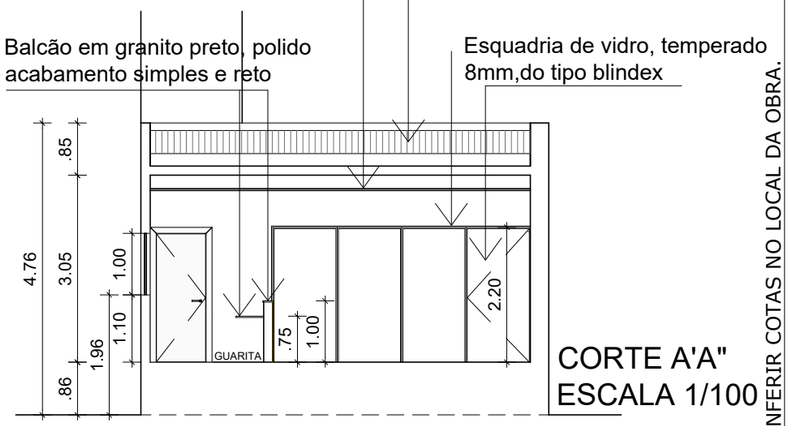

CORTE A'A"
ESCALA 1/100

OBS.: CONFERIR COTAS NO LOCAL DA OBRA.

REVISÃO Nº	DATA	DESCRIÇÃO DAS MODIFICAÇÕES
REV.04	16/06/2025	Acréscimo do muro que faz divisa com Subway demolir trecho e construir novo
REV.03	08/05/2025	Colocação de apoio telhas e descrição de acabamento virada da platibanda
REV.02	14/02/2025	Substituição deck em maçaranduba, por deck em madeira ecológica
REV.01	07/11/2024	Atualização das informações - Planta Baixa superior Atualização data, pranchas e revisão

TJPE
TRIBUNAL DE JUSTIÇA DE PERNAMBUCO
DIRETORIA DE ENGENHARIA E ARQUITETURA

OBRA - PROJETO - TIPO
CICA - REFORMA ENTRADA- GUARITA

NOV/2025

REC-A-RF-ARQ-PE-0108-REFORMACICA-R04

REVISÃO
04

Quando da execução deste projeto, devem ser observados, por parte da executora os desenhos, as especificações, as Legislações e as Normas pertinentes. Verificadas necessidades de alterções e / ou de atualizações, as mesmasdeverão ser comunicadas à Diretoria de Engenharia e Arquitetura do TJPE, para seu atendimento.

RESPONSÁVEL TÉCNICO
Arq. Márcia Morgana


REFERÊNCIA
PLANTA BAIXA, CORTES, COBERTA, ELEVAÇÃO


ESCALA DO DESENHO
1/100


LIBERADO PARA A OBRA
☐ SIM ☒ NÃO

PRANCHA
05/08


CI01 - corrimão e guarda-corpo de aço inox TIPO 01

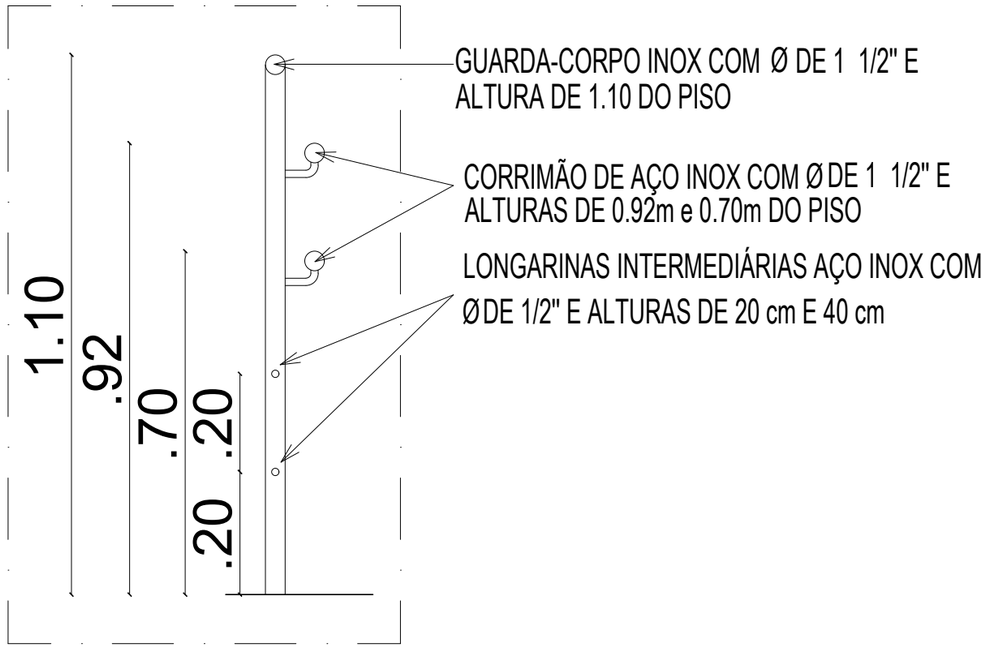

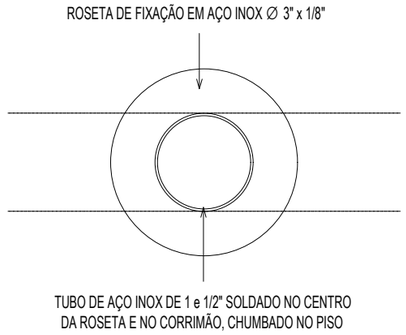

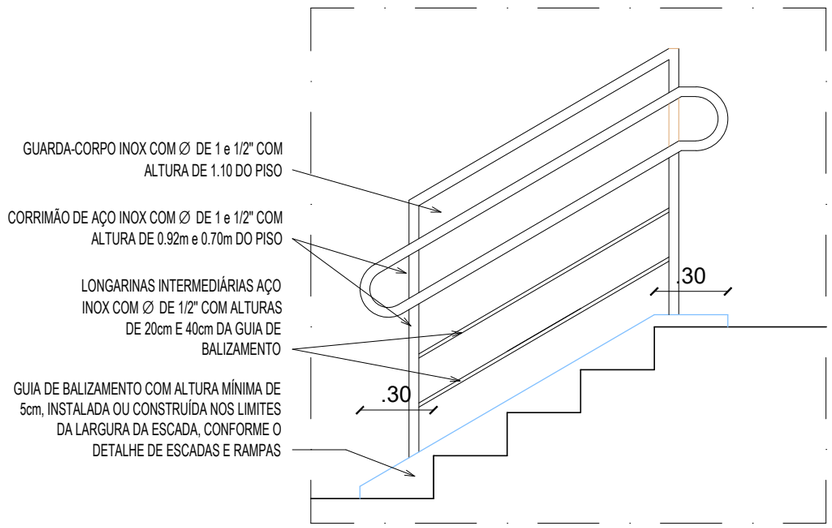

CI01 - corrimão e guarda-corpo de aço inox TIPO 01

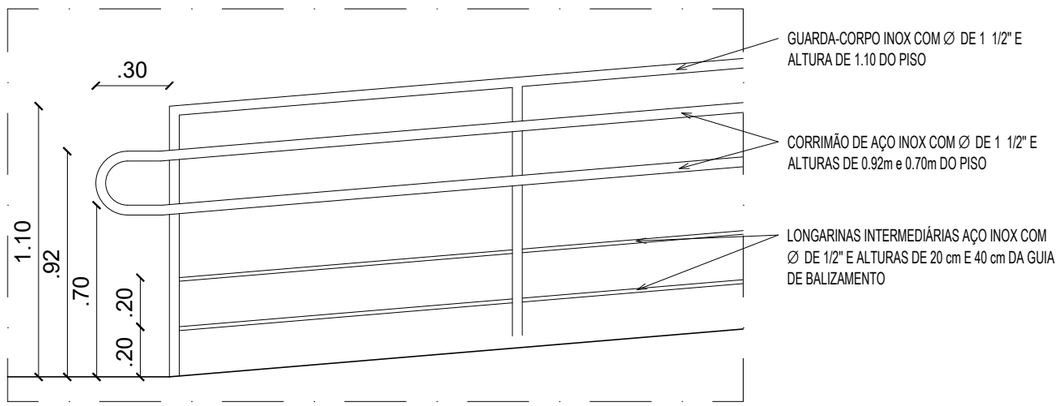


TJPE
TRIBUNAL DE JUSTIÇA DE PERNAMBUCO
DIRETORIA DE ENGENHARIA E ARQUITETURA

OBRA - PROJETO - TIPO: CICA - REFORMA ENTRADA- GUARITA	DATA: NOV/2025	ARQUIVO: REC-A-RF-ARQ-PE-0108-REFORMACICA-R04		REVISÃO: 00
RESPONSÁVEL TÉCNICO: Arq. Márcia Morgana	REFERÊNCIA: Detalhe - GUARDA CORPO 01	ESCALA DO DESENHO: 1/25	LIBERADO PARA A OBRA: ☐ SIM ☒ NÃO	PRANCHA: 06/08

Quando da execução deste projeto, devem ser observados, por parte da executora os desenhos, as especificações, as Legislações e as Normas pertinentes. Verificadas necessidades de alterções e / ou de atualizações, as mesmasdeverão ser comunicadas à Diretoria de Engenharia e Arquitetura do TJPE, para seu atendimento.

CI04 - guarda-corpo de aço inox TIPO 04

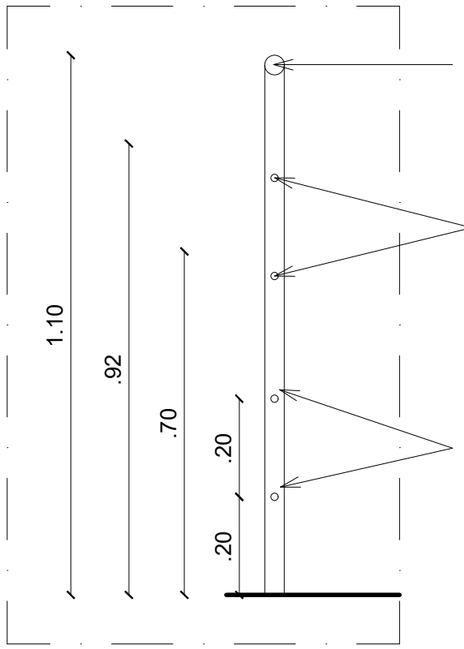


GUARDA-CORPO INOX COM ∅ DE 1 1/2" E ALTURA DE 1.10 DO PISO

CORRIMÃO DE AÇO INOX COM ∅ DE 1 1/2" E ALTURAS DE 0.92m e 0.70m DO PISO

LONGARINAS INTERMEDIÁRIAS AÇO INOX COM ∅ DE 1/2" E ALTURAS DE 20 cm E 40 cm DA GUIA DE BALIZAMENTO

CI04 - corrimão e guarda-corpo de aço inox TIPO 04

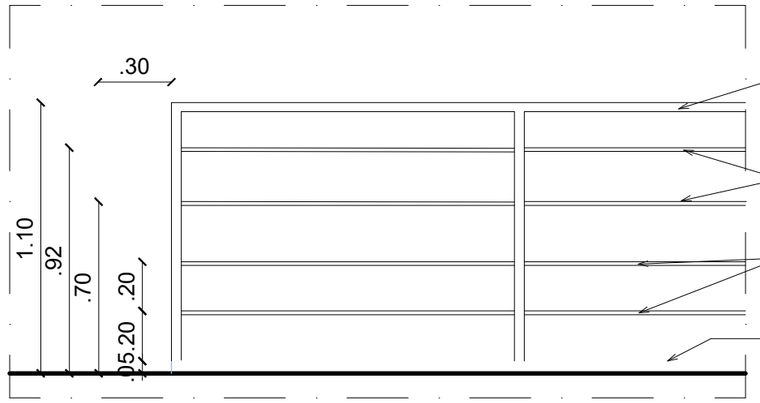

TJPE
TRIBUNAL DE JUSTIÇA DE PERNAMBUCO
DIRETORIA DE ENGENHARIA E ARQUITETURA


OBRA - PROJETO - TIPO	DATA	ARQUIVO	REVISÃO
CICA - REFORMA ENTRADA- GUARITA	NOV/2025	REC-A-RF-ARQ-PE-0108-REFORMACICA-R04	00

Quando da execução deste projeto, devem ser observados, por parte da executora os desenhos, as especificações, as Legislações e as Normas pertinentes. Verificadas necessidades de alterções e / ou de atualizações, as mesmasdeverão ser comunicadas à Diretoria de Engenharia e Arquitetura do TJPE, para seu atendimento.

RESPONSÁVEL TÉCNICO	REFERÊNCIA	ESCALA DO DESENHO	LIBERADO PARA A OBRA	PRANCHA
Arq. Márcia Morgana	Detalhe - GUARDA CORPO 04	1/25	☐ SIM ☒ NÃO	07/08


DETALHES JANELAS

Esquadria de aluminio
anodizado na cor bronze,
com vidro transparente 6mm

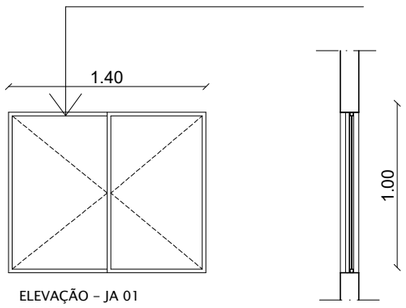


ELEVAÇÃO – JA 01
ESCALA: 1/50

CORTE O O' – JA 01
ESCALA: 1/50

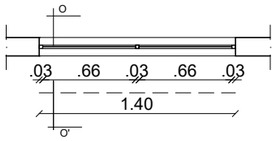

PLANTA BAIXA – JA 01
ESCALA: 1/50

LEGENDA	MATERIAL	DIMENSÕES	QUANT.	OBSERVAÇÃO	LOCAL
JA 01	Aluminio anodizado NATURAL e vidro cor transparente 6mm LAMINADO	1.40x1.00 1.10	01	JANELA COM 2 FOLHAS CORRER	GUARITA

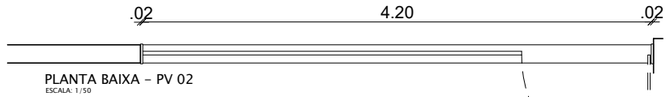

PLANTA BAIXA – PV 02
ESCALA: 1/50

Esquadria de vidro, temperado
8mm,do tipo blindex, 03 folhas fixas e
01 folha de giro

Moldura da porta, em granito preto,
similar ao existente no local, com
acabamento polido.




ELEVAÇÃO – PV 02
ESCALA: 1/50

LEGENDA	MATERIAL	DIMENSÕES	QUANT.	OBSERVAÇÃO	LOCAL
PV02	VIDRO TEMPERADO 8mm	4.20x2.20	1	03 FOLHAS FIXAS 01 PORTA DE GIRO	GUARITA


DETALHES PORTAS

Porta em vidro, temperado
8mm,do tipo blindex


Moldura da porta, em granito preto,
similar ao existente no local, com
acabamento polido.

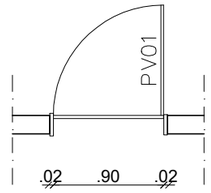

PLANTA BAIXA – PM01
ESCALA 1/25

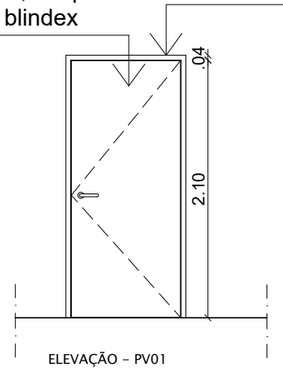


ELEVAÇÃO – PV01
ESCALA 1/25

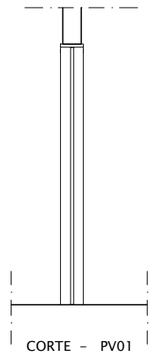


CORTE – PV01
ESCALA 1/25

LEGENDA	MATERIAL	DIMENSÕES	QUANT.	OBSERVAÇÃO	LOCAL
PM01	VIDRO TEMPERADO 8mm	0.90x2.10	1	PORTA DE GIRO	GUARITA

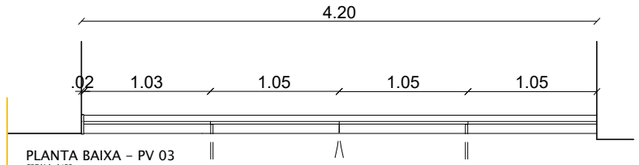

PLANTA BAIXA – PV 03
ESCALA: 1/50

Moldura da porta, em
granito preto, similar ao
existente no local, com
acabamento polido.

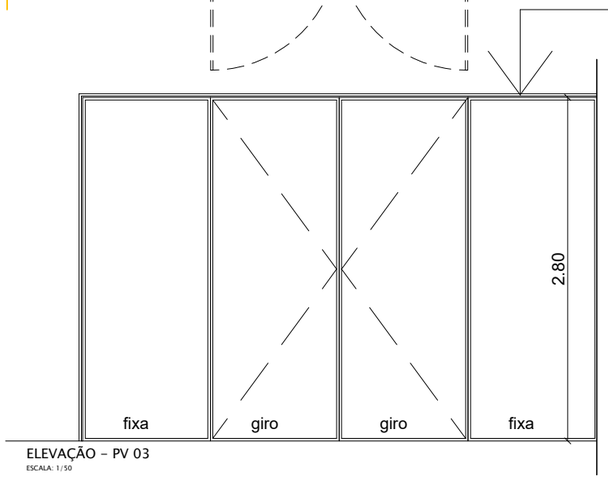

ELEVAÇÃO – PV 03
ESCALA: 1/50

LEGENDA	MATERIAL	DIMENSÕES	QUANT.	OBSERVAÇÃO	LOCAL
PV03	VIDRO TEMPERADO 8mm	4.20x2.20	1	02 FOLHAS FIXAS 02 PORTAS DE GIRO	GUARITA

REVISÃO Nº	DATA	DESCRIÇÃO DAS MODIFICAÇÕES
REV.04	16/06/2025	Acréscimo do muro que faz divisa com Subway demolir trecho e construir novo
REV.03	08/05/2025	Colocação de apoio telhas e descrição de acabamento virada da platibanda
REV.02	14/02/2025	Substituição deck em maçaranduba, por deck em madeira ecológica
REV.01	07/11/2024	Atualização das informações - Planta Baixa superior Atualização data, pranchas e revisão

OBS.: CONFERIR COTAS NO LOCAL DA OBRA.

TJPE
TRIBUNAL DE JUSTIÇA DE PERNAMBUCO
DIRETORIA DE ENGENHARIA E ARQUITETURA

OBRA - PROJETO - TIPO: CICA - REFORMA ENTRADA- GUARITA

DATA: NOV/2025

ARQUIVO: REC-A-RF-ARQ-PE-0108-REFORMACICA-R04

REVISÃO: 04

Quando da execução deste projeto, devem ser observados, por parte da executora os desenhos, as especificações, as Legislações e as Normas pertinentes. Verificadas necessidades de alterções e / ou de atualizações, as mesmasdeverão ser comunicadas à Diretoria de Engenharia e Arquitetura do TJPE, para seu atendimento.

RESPONSÁVEL TÉCNICO: Arq. Márcia Morgana

REFERÊNCIA: DETALHE - ESQUADRIAS- JANELAS- PORTAS

ESCALA DO DESENHO: 1/100

LIBERADO PARA A OBRA: ☐ SIM ☒ NÃO

PRANCHA: 08/08