


PLANTA BAIXA (ATUAL)
ESCALA 1:150




FACHADA COM MUROS
ESCALA 1:150

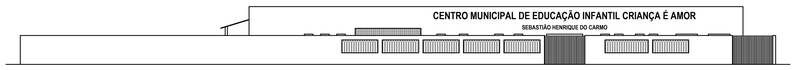

FACHADA
ESCALA 1:150



PLANTA BAIXA PROPOSTA
ESCALA 1:150

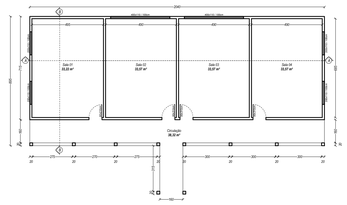

PLANTA BAIXA - SALAS A CONSTRUIR
ESCALA 1:150


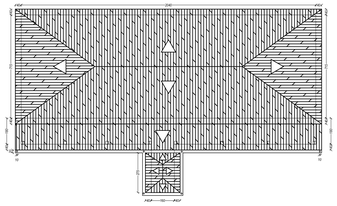



DIAGRAMA DE COBERTURA - A CONSTRUIR
ESCALA 1:150

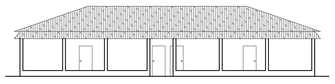


FACHADA - SALAS A CONSTRUIR
ESCALA 1:150




DIAGRAMA DA COBERTURA A CONSTRUIR NO ACESSO PRINCIPAL
ESCALA 1:150

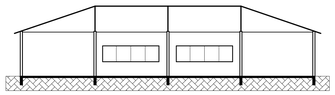


CORTE AA - A CONSTRUIR
ESCALA 1:150

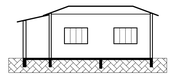


CORTE BB - A CONSTRUIR
ESCALA 1:150

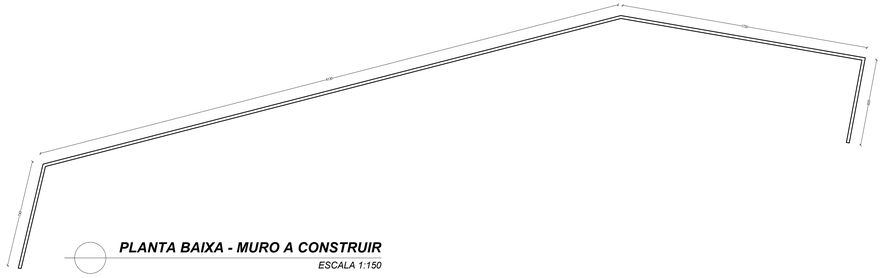


PLANTA BAIXA - MURO A CONSTRUIR
ESCALA 1:150

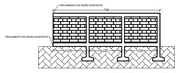


MURO - PARTE 01
ESCALA 1:150

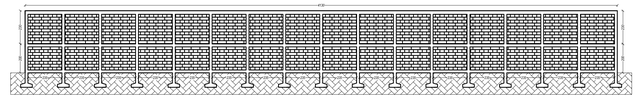


MURO - PARTE 02
ESCALA 1:150

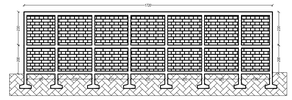


MURO - PARTE 03
ESCALA 1:150

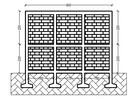

MURO - PARTE 04
ESCALA 1:150

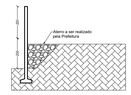

CORTE MURO/TERRENO
ESCALA 1:150

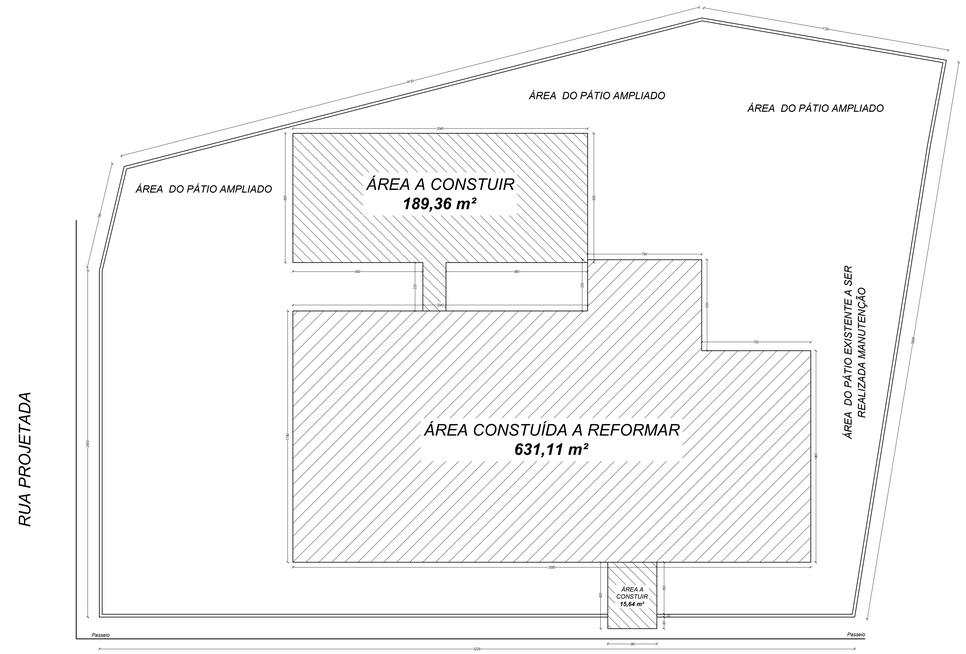

PLANTA DE SITUAÇÃO/LOCAÇÃO
ESCALA 1:150

PREFEITURA MUNICIPAL DE ORIZÂNIA
ESTADO DE MINAS GERAIS

PROJETO ARQUITETÔNICO

REFORMA E AMPLIAÇÃO DO CMEI

LOCAL DA OBRA
CENTRO MUNICIPAL DE EDUCAÇÃO INFANTIL CRIANÇA É AMOR - SEBASTIÃO HENRIQUE DO CARMO

PROPRIETÁRIO
MUNICÍPIO DE ORIZÂNIA - MG

CPF/CNPJ
01.616.271/0001-39

ENDEREÇO
AVENIDA JOSÉ FRANCISCO TAVARES, CENTRO, ORIZÂNIA - MG, CEP.: 36.828-000

ÁREA CONSTRUÍDA EXISTENTE	ÁREA A CONSTRUIR	ÁREA TOTAL
631,11 m²	*205,00 m²*	*836,11 m²*

RESPONSÁVEL TÉCNICO
Weverton de Oliveira Souza
Engenheiro Civil | CREA nº. 231.589/D

ASSINATURA DO RESPONSÁVEL TÉCNICO
WEVERTON DE OLIVEIRA SOUZA:09533347678
Assinado de forma digital por WEVERTON DE OLIVEIRA SOUZA:09533347678
Dados: 2026.10.20 13:57:48 -03'00'

FOLHA
01/01

DESENHO
Weverton Souza

COTAS
Indicadas em centímetros

DATA
OUT/2026

FOLHA
A0