











ARQ CIVIL
Arquitetura e Engenharia
@arqcivil
Arquiteto: (33) 99918 - 1313 | Engenheiro: (27) 98823 - 8300
rodrigovilaca@arqcivil.com | walter@arqcivil.com

ARQUITETO RESPONSÁVEL
RODRIGO MOZER VILAÇA
CAU: A170295 - 5

ASSUNTO
FACHADA

CONTEÚDO
RENDERS

ENDEREÇO
R. OLEGÁRIO MACIEL, 230 - CENTRO, AIMORÉS - MG, 35200-000

PROPRIETÁRIO
CÂMARA MUNICIPAL DE AIMORÉS

DESENHO
NIRVANA RAINHA FERREIRA

DATA
novembro/2026


ESCALA
INDICADA

PRANCHA Nº
01/09

TODAS AS MEDIDAS DEVEM SER CONFERIDAS NO LOCAL.




VISTA FRONTAL
ESCALA.....1/75

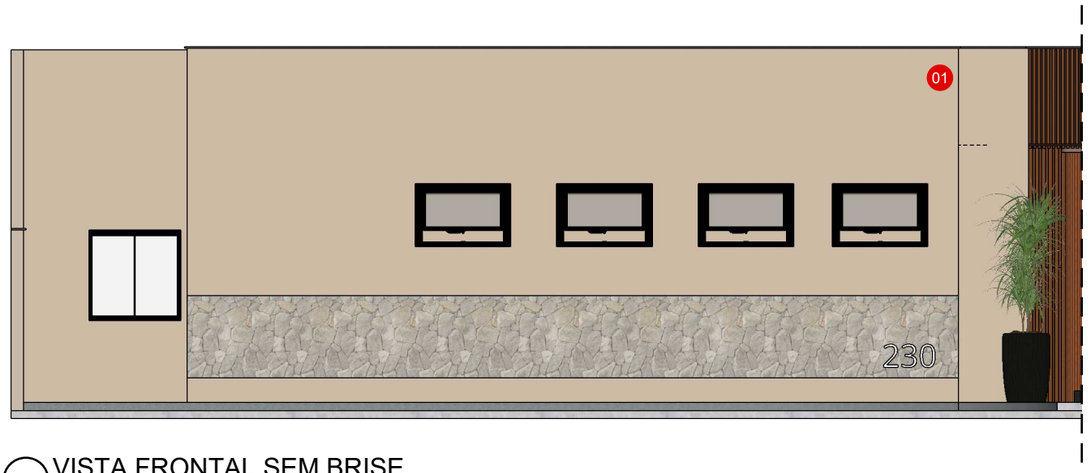


VISTA FRONTAL SEM BRISE
ESCALA.....1/75

## LEGENDA PINTURA - FACHADA FRONTAL

| CÓDIGO | REPRESENTAÇÃO | MARCA | DESCRIÇÃO | ÁREA |
|---|---|---|---|---|
| 01 | | CORAL | TINTA COR CASTELO DO DESERTO ACABAMENTO FOSCO | 126,40m² |
| 02 | | - | PEDRA MOLEDO CHAMPAGNE | 47m² |
| 03 | | - | RIPADO DE MADEIRA GARAPA | 53,70m² |

*AS QUANTIDADES DESCRITAS NÃO INCLUEM PORCENTAGEM DE DESPERDÍCIO;

**TODA A PINTURA EXTERNA NO ACABAMENTO ACETINADO;

ARQ CIVIL
Arquitetura e Engenharia @arqcivil
Arquiteto: (33) 99918 - 1313 | Engenheiro: (27) 98823 - 8300
rodrigovilaca@arqcivil.com | walter@arqcivil.com

ARQUITETO RESPONSÁVEL
RODRIGO MOZER VILAÇA
CAU: A170295 - 5

ASSUNTO
FACHADA

CONTEÚDO
VISTA FRONTAL

ENDEREÇO
R. OLEGÁRIO MACIEL, 230 - CENTRO, AIMORÉS - MG, 35200-000

PROPRIETÁRIO
CÂMARA MUNICIPAL DE AIMORÉS


DESENHO
NIRVANA RAINHA FERREIRA

DATA
novembro/2026

ESCALA
INDICADA

PRANCHA Nº
02/09

TODAS AS MEDIDAS DEVEM SER CONFERIDAS NO LOCAL.

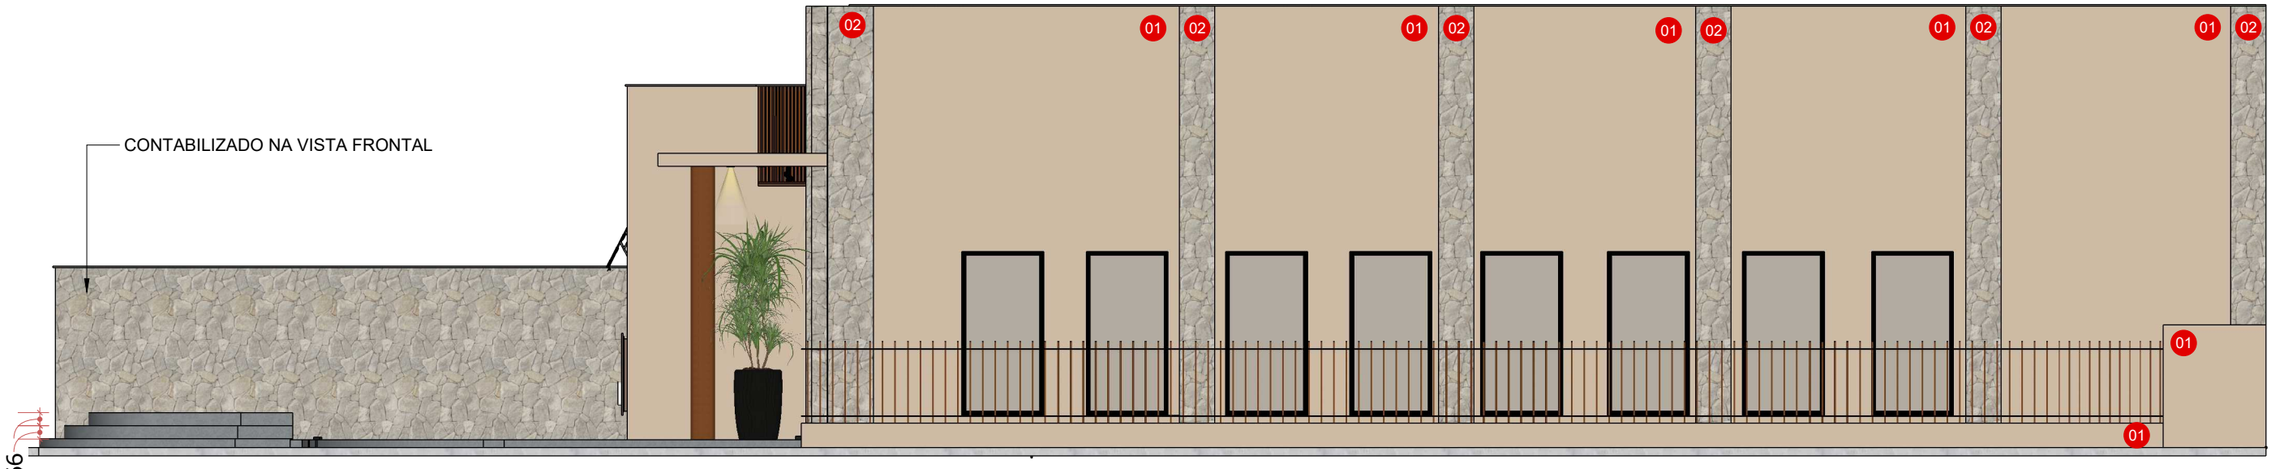


VISTA LATERAL
ESCALA.....1/75

## LEGENDA PINTURA - FACHADA LATERAL

| CÓDIGO | REPRESENTAÇÃO | MARCA | DESCRIÇÃO | ÁREA |
|---|---|---|---|---|
| 01 | | CORAL | TINTA COR CASTELO DO DESERTO ACABAMENTO FOSCO | 86,56m² |
| 02 | | - | PEDRA MOLEDO CHAMPAGNE | 34,20m² |

*AS QUANTIDADES DESCRITAS NÃO INCLUEM PORCENTAGEM DE DESPERDÍCIO;

**TODA A PINTURA EXTERNA NO ACABAMENTO ACETINADO;

ARQ CIVIL
Arquitetura e Engenharia
@arqcivil
Arquiteto: (33) 99918 - 1313 | Engenheiro: (27) 98823 - 8300
rodrigovilaca@arqcivil.com | walter@arqcivil.com

ARQUITETO RESPONSÁVEL
RODRIGO MOZER VILAÇA
CAU: A170295 - 5

ASSUNTO
FACHADA

CONTEÚDO
VISTA LATERAL

ENDEREÇO
R. OLEGÁRIO MACIEL, 230 - CENTRO, AIMORÉS - MG, 35200-000

PROPRIETÁRIO
CÂMARA MUNICIPAL DE AIMORÉS


DESENHO
NIRVANA RAINHA FERREIRA

DATA
novembro/2026


ESCALA
INDICADA

PRANCHA Nº
03/09

TODAS AS MEDIDAS DEVEM SER CONFERIDAS NO LOCAL.

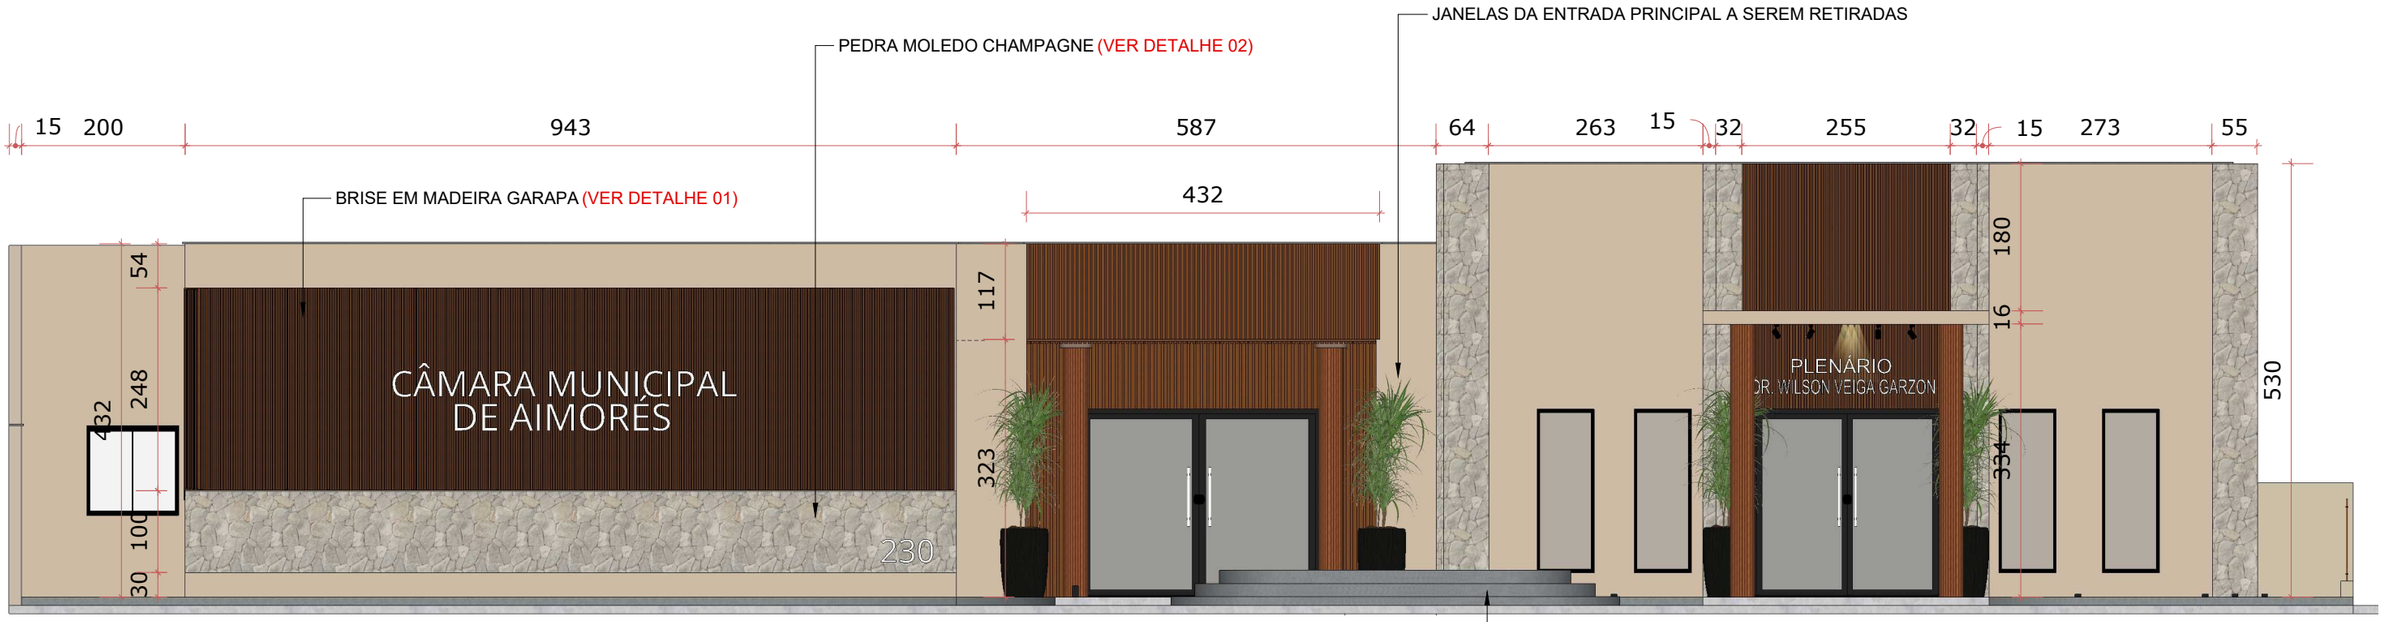


VISTA FRONTAL
ESCALA.....1/75

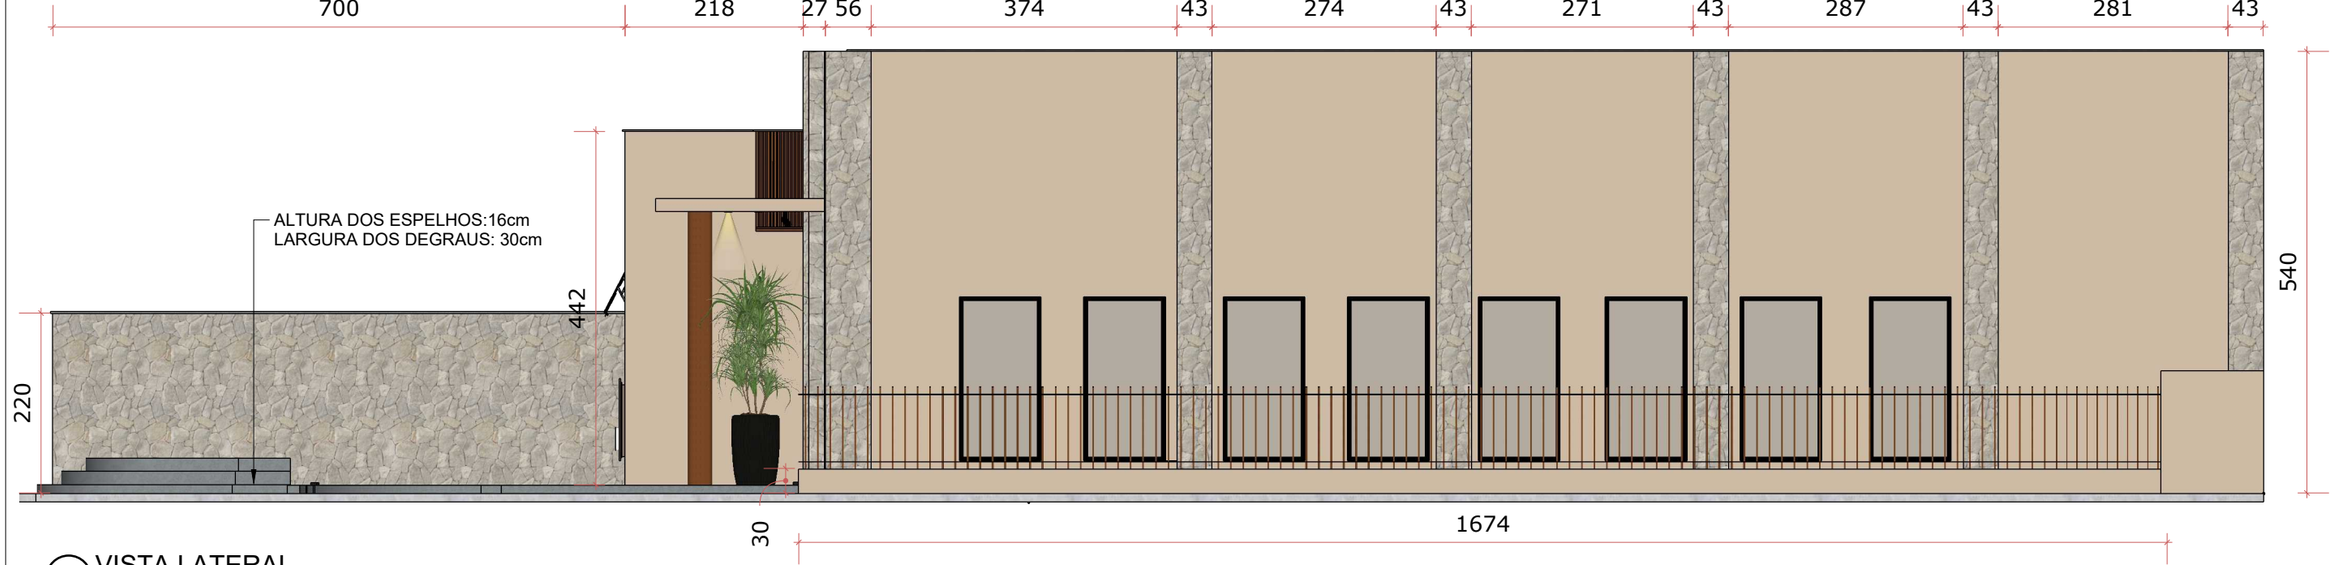


VISTA LATERAL
ESCALA.....1/75

ARQ CIVIL
Arquitetura e Engenharia
@arqcivil
Arquiteto: (33) 99918 - 1313 | Engenheiro: (27) 98823 - 8300
rodrigovilaca@arqcivil.com | walter@arqcivil.com

ARQUITETO RESPONSÁVEL
RODRIGO MOZER VILAÇA
CAU: A170295 - 5

ASSUNTO
FACHADA

CONTEÚDO
VISTA TÉCNICA

ENDEREÇO
R. OLEGÁRIO MACIEL, 230 - CENTRO, AIMORÉS - MG, 35200-000

PROPRIETÁRIO
CÂMARA MUNICIPAL DE AIMORÉS

DESENHO
NIRVANA RAINHA FERREIRA

DATA
novembro/2026

ESCALA
INDICADA


PRANCHA Nº
04/09

TODAS AS MEDIDAS DEVEM SER CONFERIDAS NO LOCAL.


DETALHE 01 -

01 BRISE EM MADEIRA GARAPA


ESCALA 1/50

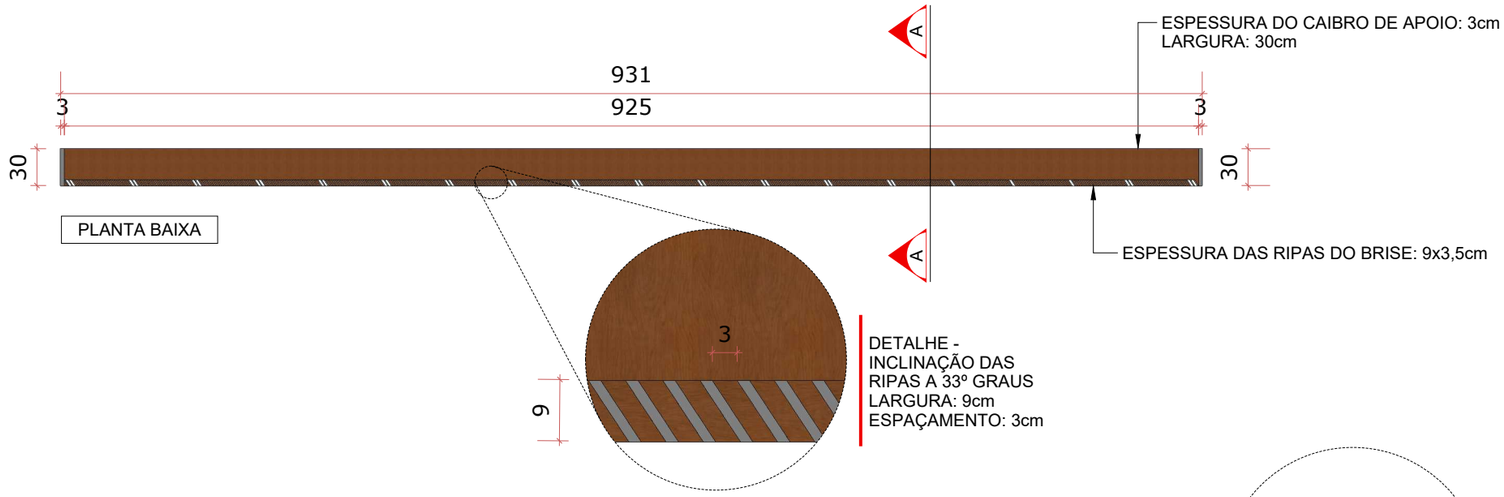


PLANTA BAIXA

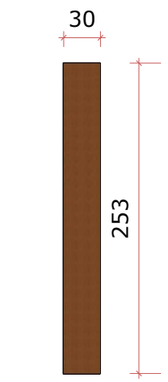


VISTA LATERAL

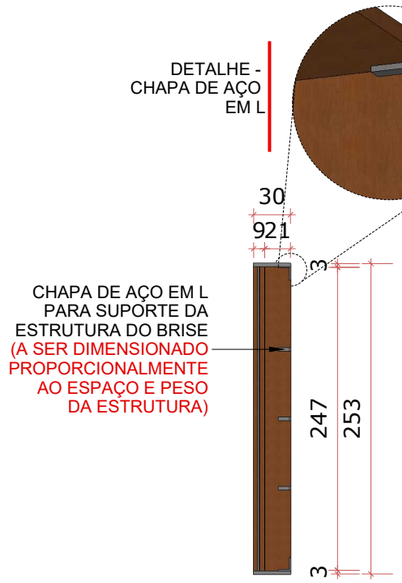


CORTE AA




VISTA FRONTAL

PERSPECTIVA

ARQ CIVIL
Arquitetura e Engenharia
@arqcivil
Arquiteto: (33) 99918 - 1313 | Engenheiro: (27) 98823 - 8300
rodrigovilaca@arqcivil.com | walter@arqcivil.com

ARQUITETO RESPONSÁVEL
RODRIGO MOZER VILAÇA
CAU: A170295 - 5

ASSUNTO
FACHADA

CONTEÚDO
DETALHAMENTO BRISE

ENDEREÇO
R. OLEGÁRIO MACIEL, 230 - CENTRO, AIMORÉS - MG, 35200-000

PROPRIETÁRIO
CÂMARA MUNICIPAL DE AIMORÉS

DESENHO
NIRVANA RAINHA FERREIRA

DATA
novembro/2026

ESCALA
INDICADA


PRANCHA Nº
05/09

TODAS AS MEDIDAS DEVEM SER CONFERIDAS NO LOCAL.


DETALHE 02 -

02 PEDRA MOLEDO CHAMPAGNE


ESCALA 1/50

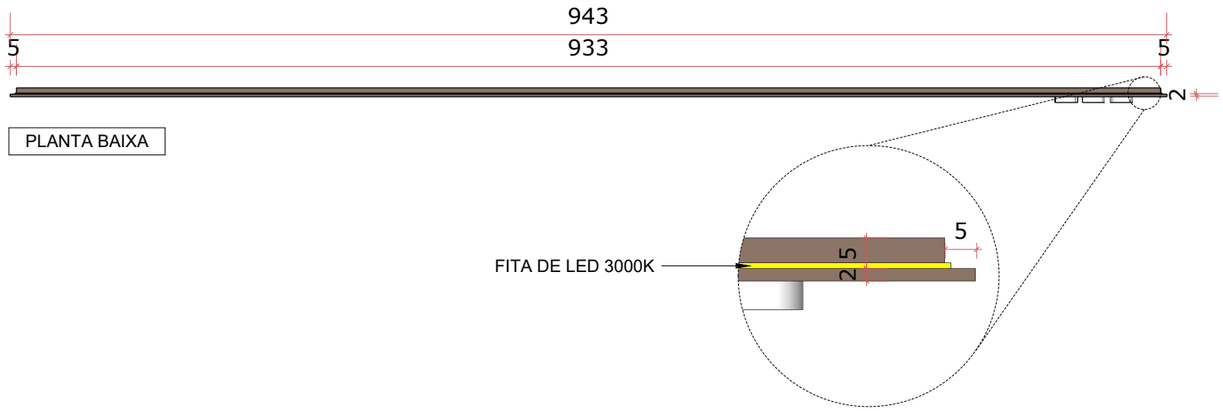


PLANTA BAIXA

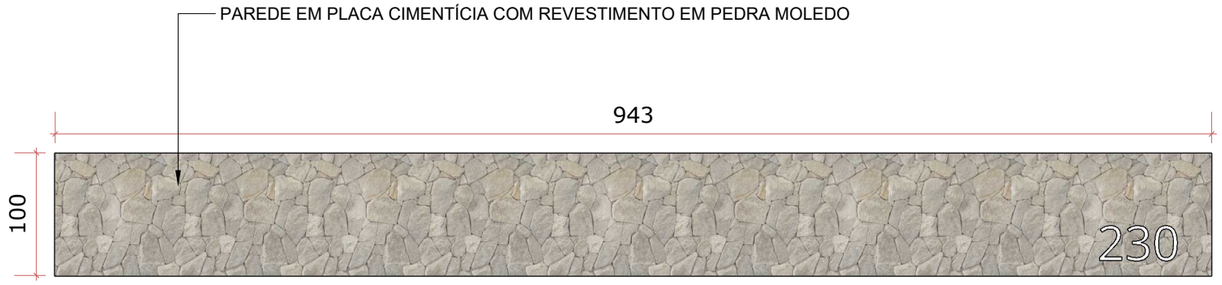


VISTA FRONTAL

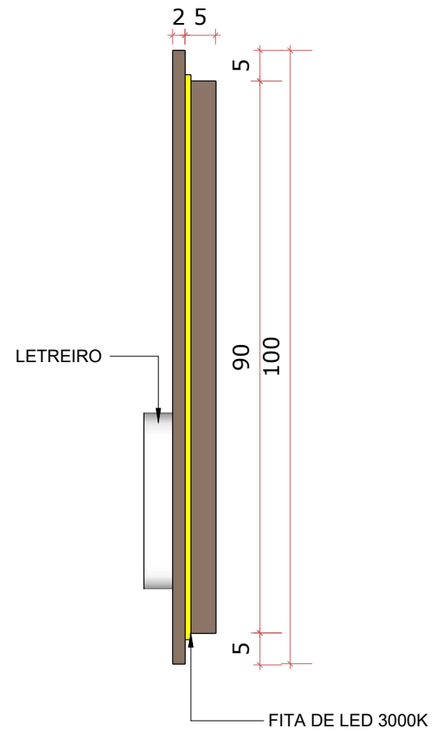


VISTA LATERAL

ARQ CIVIL
Arquitetura e Engenharia
@arqcivil
Arquiteto: (33) 99918 - 1313 | Engenheiro: (27) 98823 - 8300
rodrigovilaca@arqcivil.com | walter@arqcivil.com

ARQUITETO RESPONSÁVEL
RODRIGO MOZER VILAÇA
CAU: A170295 - 5

ASSUNTO
FACHADA

CONTEÚDO
DETALHAMENTO FACHADA

ENDEREÇO
R. OLEGÁRIO MACIEL, 230 - CENTRO, AIMORÉS - MG, 35200-000

PROPRIETÁRIO
CÂMARA MUNICIPAL DE AIMORÉS


DESENHO
NIRVANA RAINHA FERREIRA

DATA
novembro/2026

ESCALA
INDICADA

PRANCHA Nº
06/09

TODAS AS MEDIDAS DEVEM SER CONFERIDAS NO LOCAL.

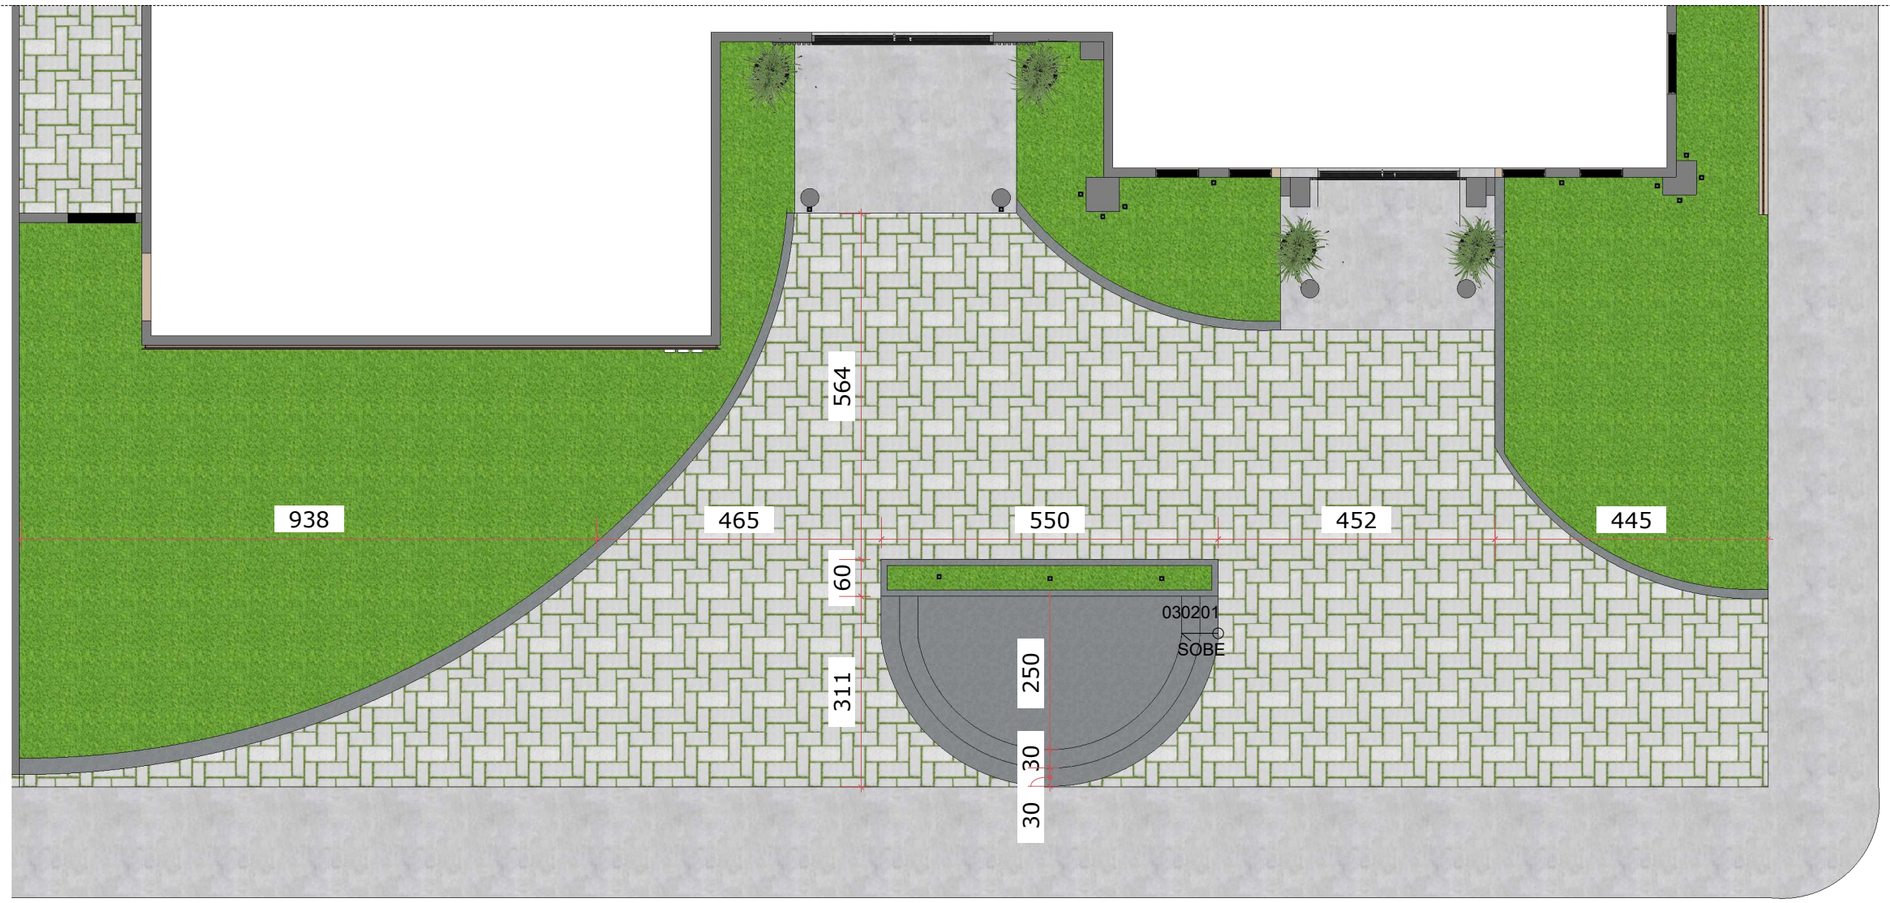


PLANTA BAIXA
ESCALA.....1/100

ARQ CIVIL
Arquitetura e Engenharia
@arqcivil
Arquiteto: (33) 99918 - 1313 | Engenheiro: (27) 98823 - 8300
rodrigovilaca@arqcivil.com | walter@arqcivil.com

ARQUITETO RESPONSÁVEL
RODRIGO MOZER VILAÇA
CAU: A170295 - 5

ASSUNTO
FACHADA

CONTEÚDO
VISTA SUPERIOR

ENDEREÇO
R. OLEGÁRIO MACIEL, 230 - CENTRO, AIMORÉS - MG, 35200-000

PROPRIETÁRIO
CÂMARA MUNICIPAL DE AIMORÉS

DESENHO
NIRVANA RAINHA FERREIRA

DATA
novembro/2026

ESCALA
INDICADA

PRANCHA Nº
07/09


TODAS AS MEDIDAS DEVEM SER CONFERIDAS NO LOCAL.

## LEGENDA LUMINOTÉCNICA

| SÍMBOLO | DESCRIÇÃO | ALTURA | QUANT. |
|---|---|---|---|
| | SPOT DE SOBREPOR QUADRADO - ACAB. PRETO | TETO | 08 |
| | SPOT DE SOBREPOR RETANGULAR - ACAB. PRETO | TETO | 04 |
| | TRILHO COM 5 SPOTS DE SOBREPOR- ACAB. PRETO | TETO | 01 |

*TODA ILUMINAÇÃO ACIMA DE 1.600LM/M / 3.000K;

**TODOS OS EMBUTIDOS E SPOTS COM FOCO RECUADO.

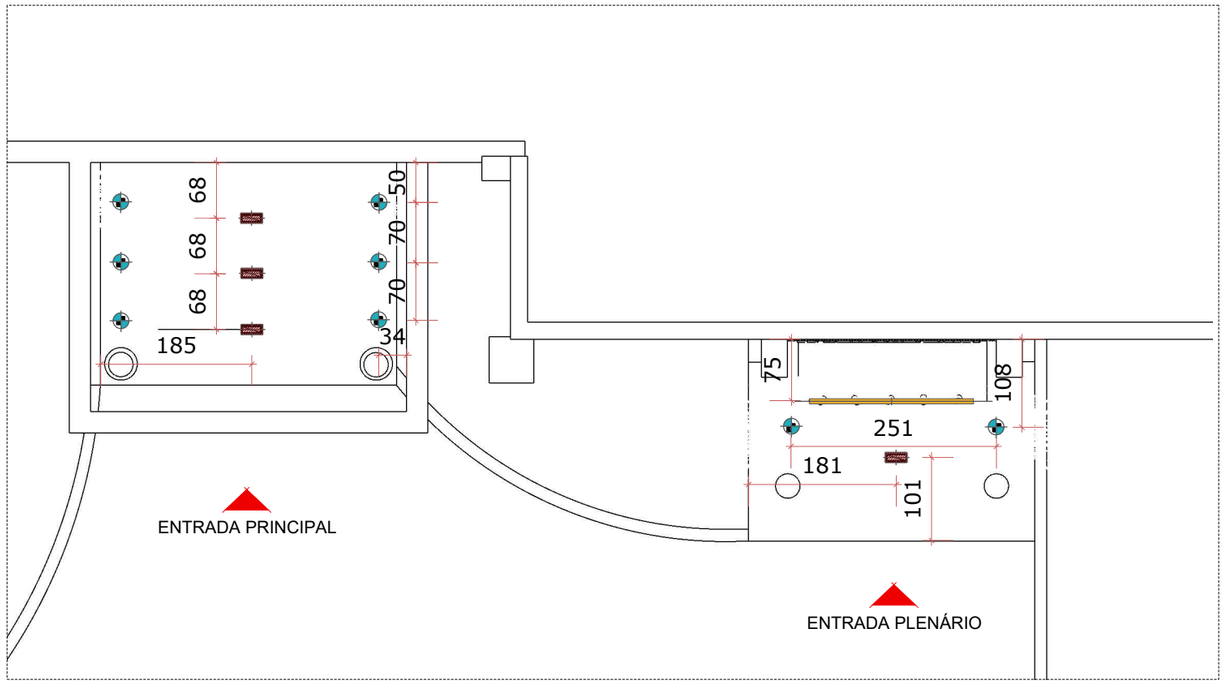


PLANTA LUMINOTÉCNICA - TETO
ESCALA.....1/75



IMAGEM 01



IMAGEM 02



IMAGEM 03


ARQ CIVIL
Arquitetura e Engenharia
@arqcivil
Arquiteto: (33) 99918 - 1313 | Engenheiro: (27) 98823 - 8300
rodrigovilaca@arqcivil.com | walter@arqcivil.com

ARQUITETO RESPONSÁVEL
RODRIGO MOZER VILAÇA
CAU: A170295 - 5


ASSUNTO
FACHADA

CONTEÚDO
PLANTA LUMINOTÉCNICA

ENDEREÇO
R. OLEGÁRIO MACIEL, 230 - CENTRO, AIMORÉS - MG, 35200-000

PROPRIETÁRIO
CÂMARA MUNICIPAL DE AIMORÉS

DESENHO
NIRVANA RAINHA FERREIRA

DATA
novembro/2026

ESCALA
INDICADA

PRANCHA Nº
08/09

TODAS AS MEDIDAS DEVEM SER CONFERIDAS NO LOCAL.

## LEGENDA LUMINOTÉCNICA


| SÍMBOLO | DESCRIÇÃO | ALTURA | QUANT. |
|---|---|---|---|
|  | BALIZADOR SPOT LED EMBUTIR PISO JARDIM 5w Ip67- ACAB. PRETO | PISO | 26 |

*TODA ILUMINAÇÃO ACIMA DE 1.600LM/M / 3.000K;

**TODOS OS EMBUTIDOS E SPOTS COM FOCO RECUADO.



IMAGEM 01

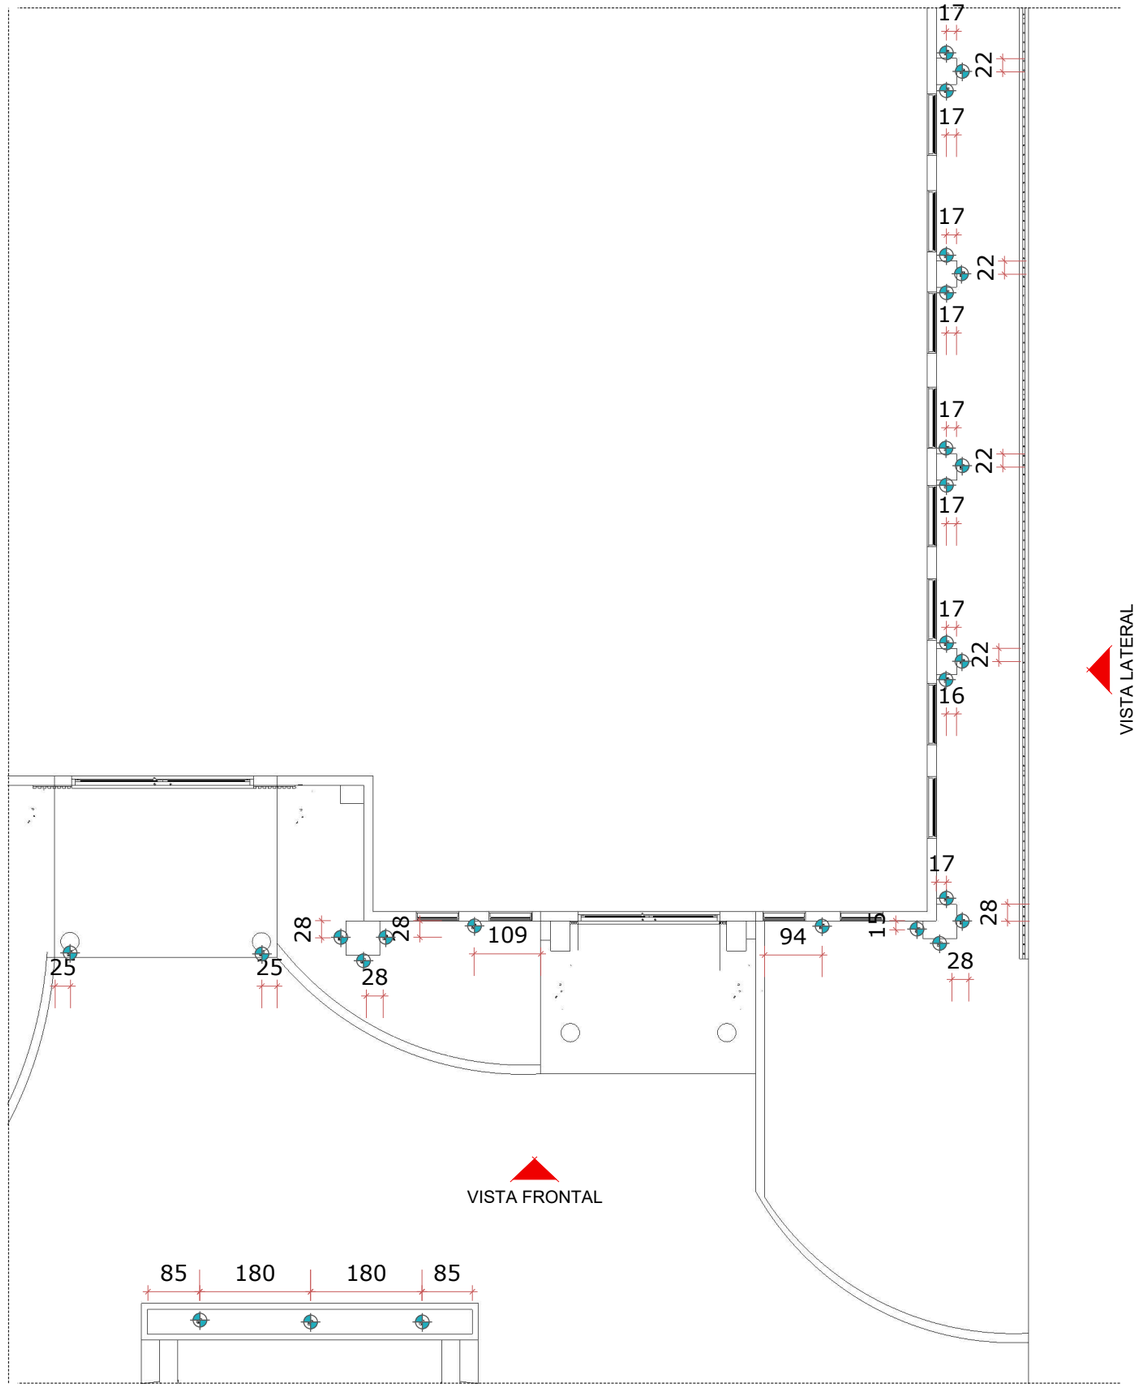


PLANTA LUMINOTÉCNICA - PISO
ESCALA.....1/75


ARQ CIVIL
Arquitetura e Engenharia
@arqcivil
Arquiteto: (33) 99918 - 1313 | Engenheiro: (27) 98823 - 8300
rodrigovilaca@arqcivil.com | walter@arqcivil.com

ARQUITETO RESPONSÁVEL
RODRIGO MOZER VILAÇA
CAU: A170295 - 5


ASSUNTO
FACHADA

CONTEÚDO
PLANTA LUMINOTÉCNICA

ENDEREÇO
R. OLEGÁRIO MACIEL, 230 - CENTRO, AIMORÉS - MG, 35200-000

PROPRIETÁRIO
CÂMARA MUNICIPAL DE AIMORÉS

DESENHO
NIRVANA RAINHA FERREIRA

DATA
novembro/2026

ESCALA
INDICADA

PRANCHA Nº
09/09

TODAS AS MEDIDAS DEVEM SER CONFERIDAS NO LOCAL.