
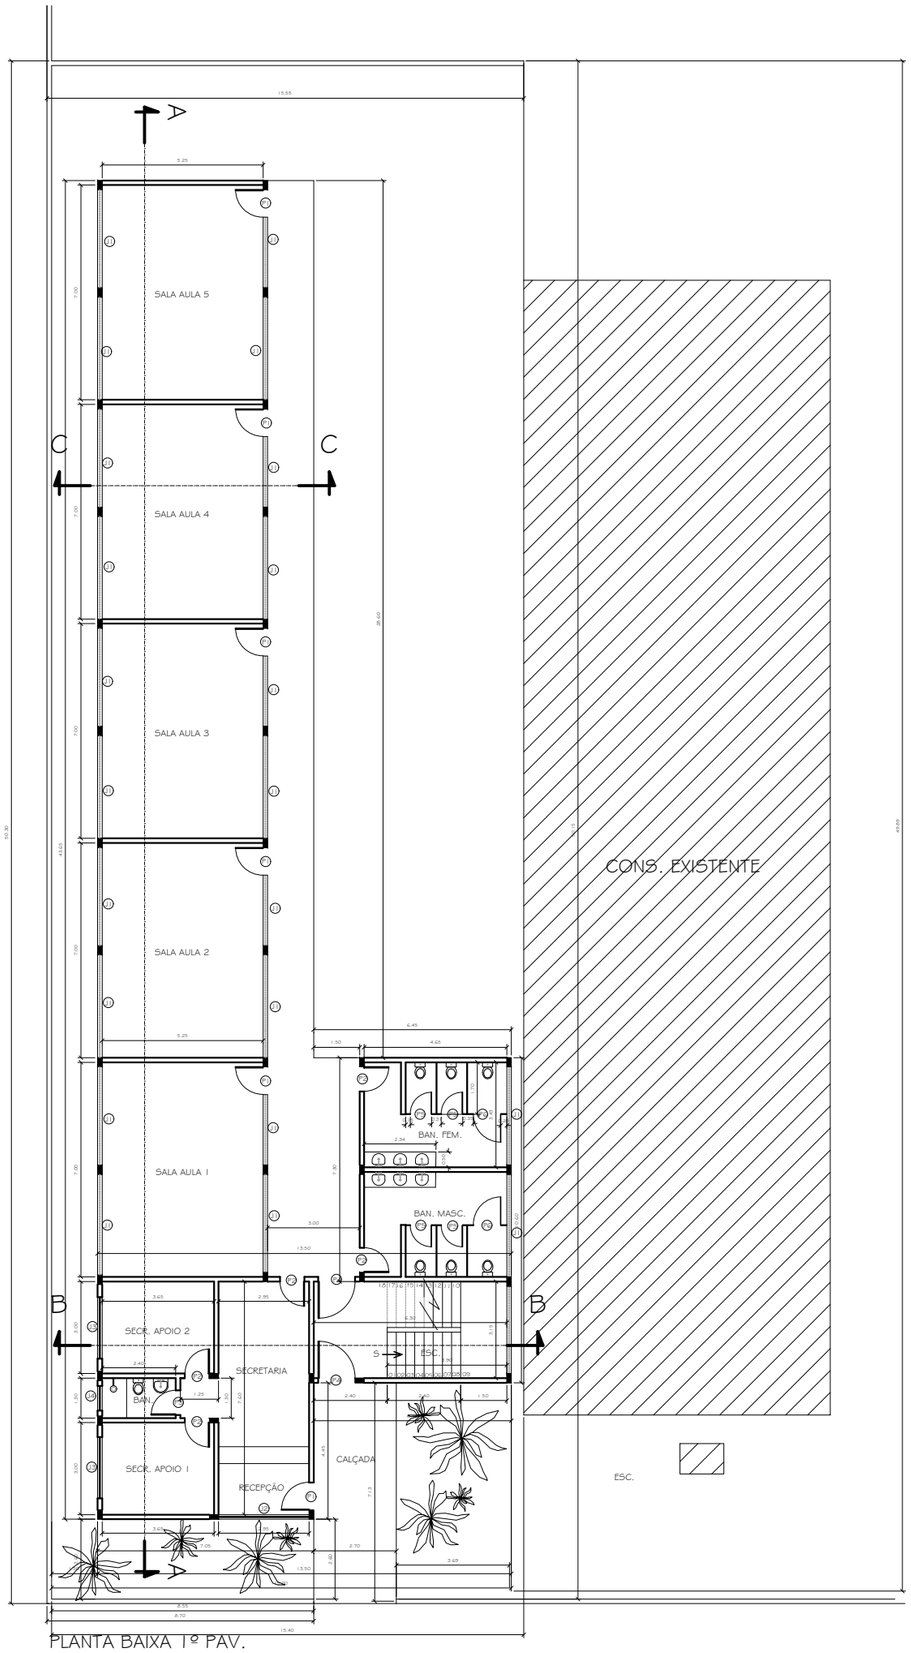



PLANTA BAIXA 1º PAV.


ESCALA 1/50

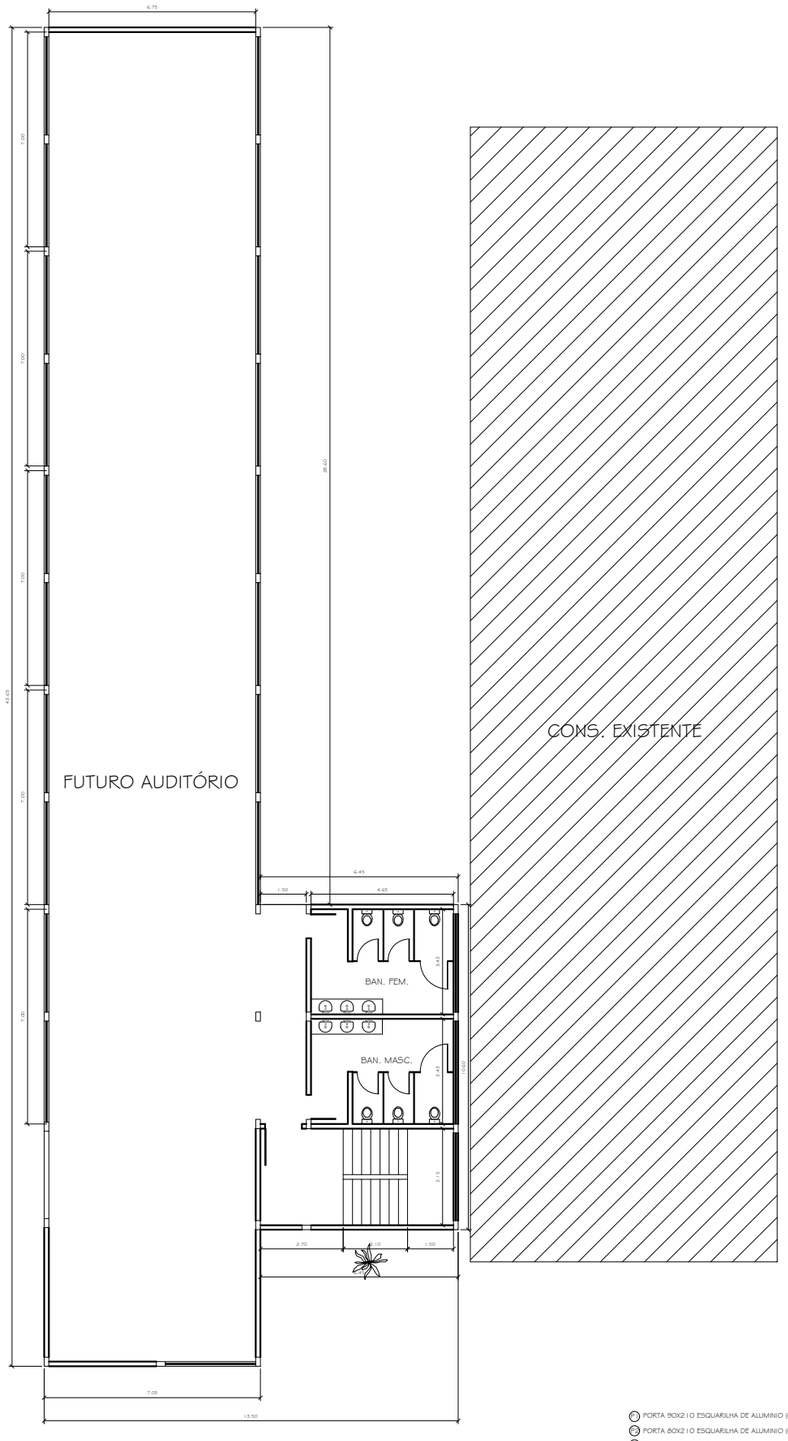


PLANTA BAIXA 2º PAV.

ESCALA 1/50

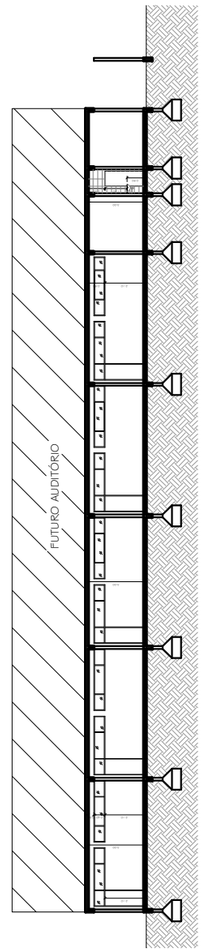

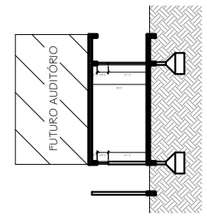

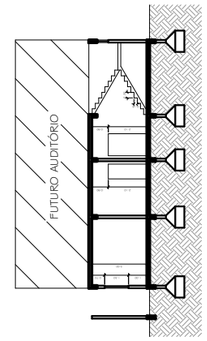

(P1) PORTA 90X210 ESQUARILHA DE ALUMINIO (GIRO 1 BANDEIRA)
(P2) PORTA 80X210 ESQUARILHA DE ALUMINIO (GIRO 1 BANDEIRA)
(P3) PORTA 70X210 ESQUARILHA DE ALUMINIO (GIRO 1 BANDEIRA)
(P4) PORTA 120X210 ESQUARILHA DE FERRO (GIRO 1 BANDEIRA)
(P5) PORTA 70X180 ESQUARILHA DE ALUMINIO (GIRO 1 BANDEIRA)
(P6) PORTA 80X180 ESQUARILHA DE ALUMINIO (GIRO 1 BANDEIRA)

(J1) JANELA 320X60 peitoril 210 ESQUARILHA DE ALUMINIO E VIDRO (CORRER)
(J2) JANELA 285X60 peitoril 210 ESQUARILHA DE ALUMINIO E VIDRO (CORRER)
(J3) JANELA 200X130 peitoril 100 ESQUARILHA DE ALUMINIO E VIDRO (MAX AR)
(J4) JANELA 80X60 peitoril 170 ESQUARILHA DE ALUMINIO E VIDRO (MAX AR)

EXTENÇÃO ESCOLA CORONEL JOSÈ PEREIRA DE JESUS

REVISÕES	DATA DE ELABORAÇÃO DO PROJETO	CONTRATO
MARÇO 2026	MARÇO 2026	

DESENHO:

RESPONSÁVEL TÉCNICO	CREA-MG 53767/D-MG
WALACE LUIZ DIAS	ENGENHEIRO CIVIL

PROPRIETÁRIO	CNPJ
PREFEITURA DE RESPLENDOR	18.413.161/0001-72

RECURSO

PLANO DE AÇÃO:
PROGRAMA:

ENDEREÇO: RUA EUCLIDES MOREIRA, 188, BAIRRO N.S. DE FÁTIMA

MUNICÍPIO/UF: RESPLENDOR/MG

ÁREAS

PAVIMENTO ÚNICO	ÁREA DO TERREMO
376,10 m²	770,00 m²

USO	ESCALA
ESCOLAR	INDICADA

TÍTULO: PROJETO ARQUITETÔNICO

PRANCHA: 01/01