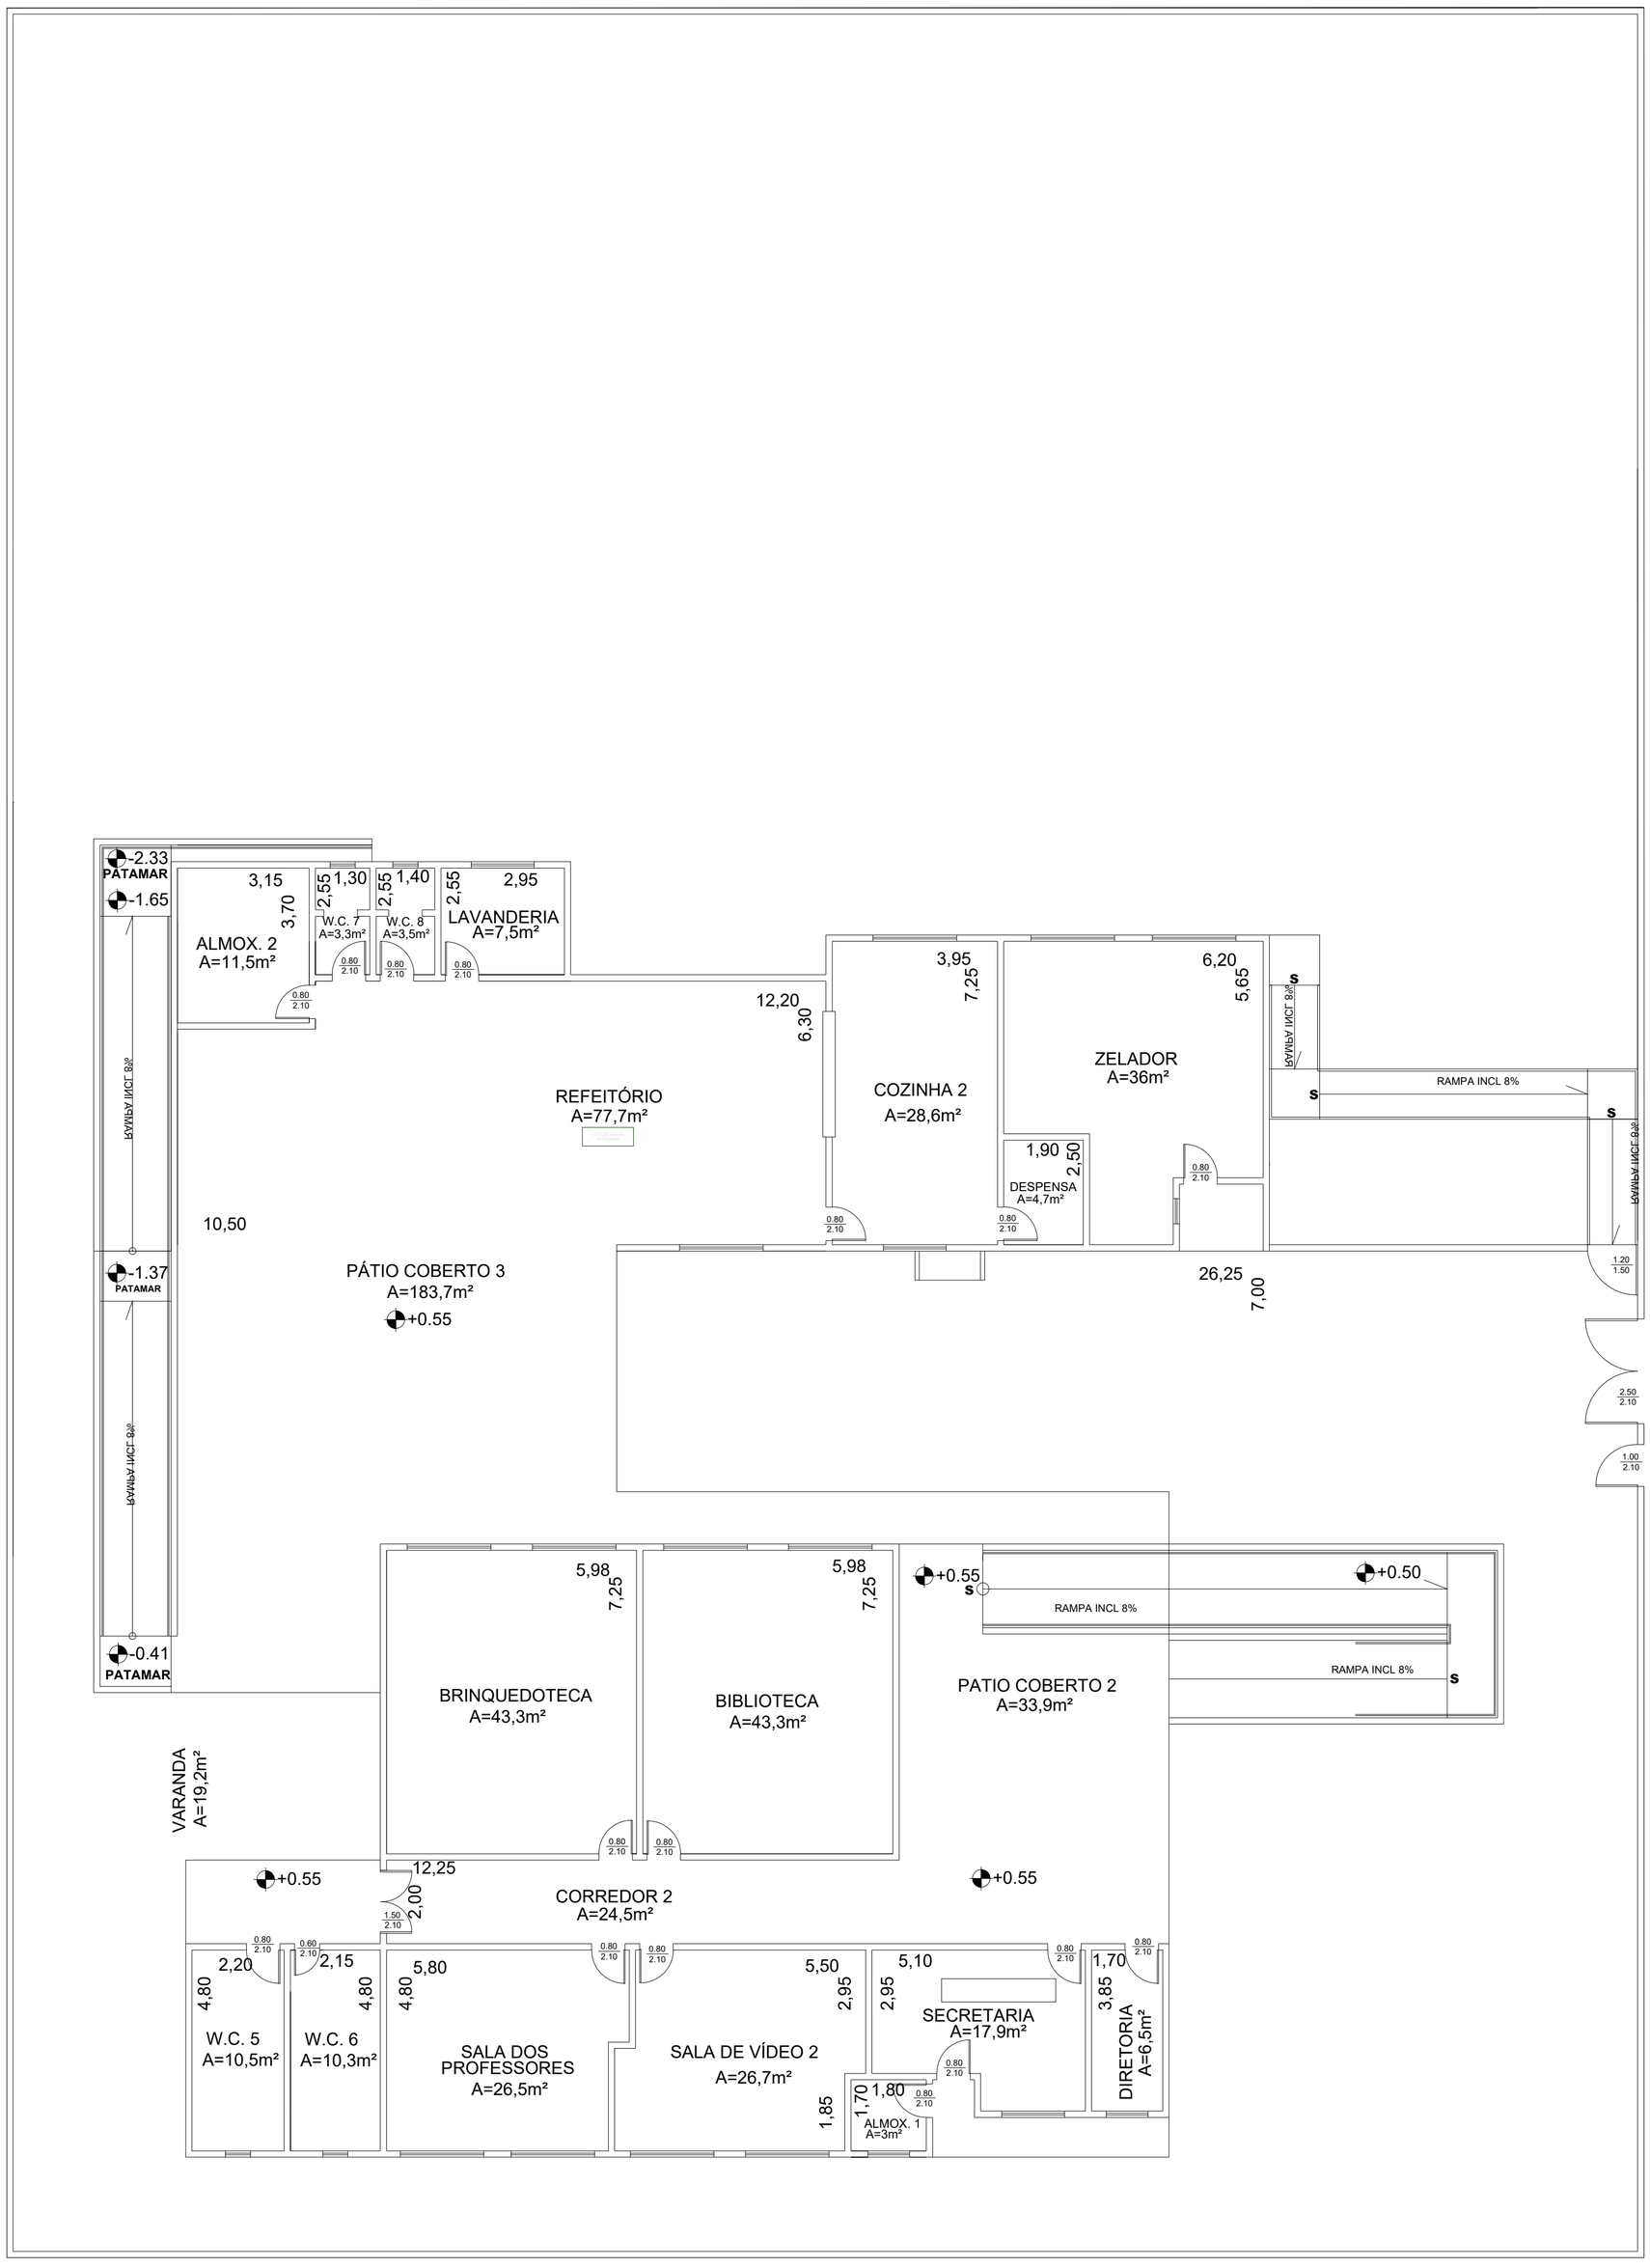

PLANTA TÉRREO
ESC. 1:100

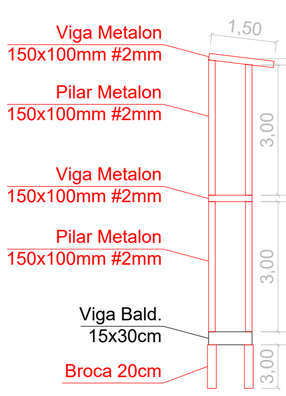

CORTE ESTRUTURA
PARA ELEVADOR
ESC. 1:100

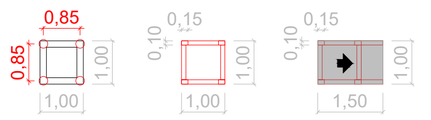

Planta Térreo Planta Sup Planta Cobertura

PLANTAS ESTRUTURA PARA ELEVADOR
ESC. 1:100

NOTAS

1. Verificar todas as folhas do projeto;
2. Ver memorial descritivo em conjunto;
3. As medidas deverão ser conferidas no local;
4. Qualquer dúvida ou divergência o projetista deverá ser informado.

SECRETARIA DE OBRAS E SERVIÇOS PÚBLICOS

REFORMA NA E. M. EDNA CARNELÓS

Projeto Básico : Planta Térreo	Folha 04/04
Prefeito Milton Carlos de Mello	Data 28/04/2026
Secretário de Obras Marco Antônio Colombo Franco	Alteração
Resp. Técnico / Engenheiro Civil Rodrigo Cabanillas Tadioto CREA: 5069722479	
Desenhista Rodrigo Cabanillas Tadioto	Escala INDICADA
Secretaria Solicitante SEDUC	Áreas A= 575,58 m2
Secrtária de Educação Karina Gomes	
Local da Obra E. M. EDNA CARNELOS BARBOSA	

PREFEITURA MUNICIPAL
PRESIDENTE PRUDENTE

FOLHA A1