

IMPLANTAÇÃO
ESCALA 1:500

LEGENDA

- CALÇADA/PISTA DE CAMINHADA (APROX. 635M)
- CALÇADA EXISTENTE
- PISO DE CONCRETO
- PISO DE CONCRETO EXISTENTE
- GRAMA
- AREIA
- PISO DE CONCRETO PINTADO
- CURVA DE NÍVEL
- POSTES DE ILUMINAÇÃO
- POSTES DE ILUMINAÇÃO
- ÁRVORES EXISTENTES

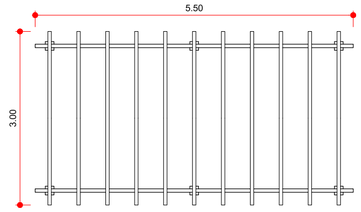

PERGOLADOS - PLANTA
ESCALA 1:75

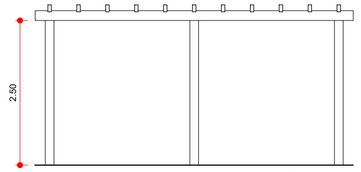

PERGOLADOS - ELEVAÇÃO
ESCALA 1:75

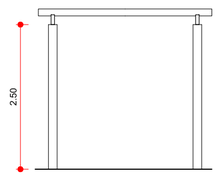

PERGOLADOS - ELEVAÇÃO
ESCALA 1:75

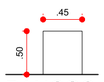

BANCOS - ELEVAÇÃO LATERAL
ESCALA 1:50

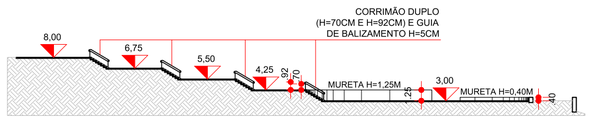

CORTE AA
ESCALA 1:500

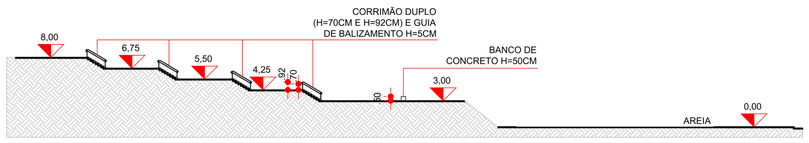

CORTE BB
ESCALA 1:500

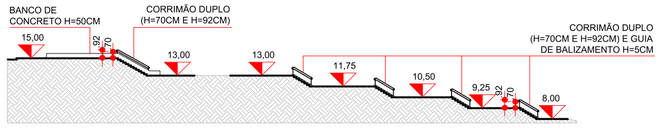

CORTE CC
ESCALA 1:500

PREFEITURA MUNICIPAL DE PRESIDENTE PRUDENTE

MILTON CARLOS DE MELLO TUPÃ
PREFEITO
JOSÉ OSANAM
VICE-PREFEITO

OBRA: PRAÇA NO BAIRRO SANTO EXPEDITO	DATA: 25/09/2026	FOLHA: UN.
LOCALIZAÇÃO: R. ALCIDES PAZINE - SANTO EXPEDITO - PRES. PRUDENTE/SP	ESCALA: INDICADA	
ASSUNTO: IMPLANTAÇÃO, CORTES, DETALHES	REVISÃO: 00	
	AUTOR DO PROJ.: ARQ. RODRIGO MORGANTI	

XXXXXXXX.DWG