RUA SÃO JUDAS TADEU

CALÇADA

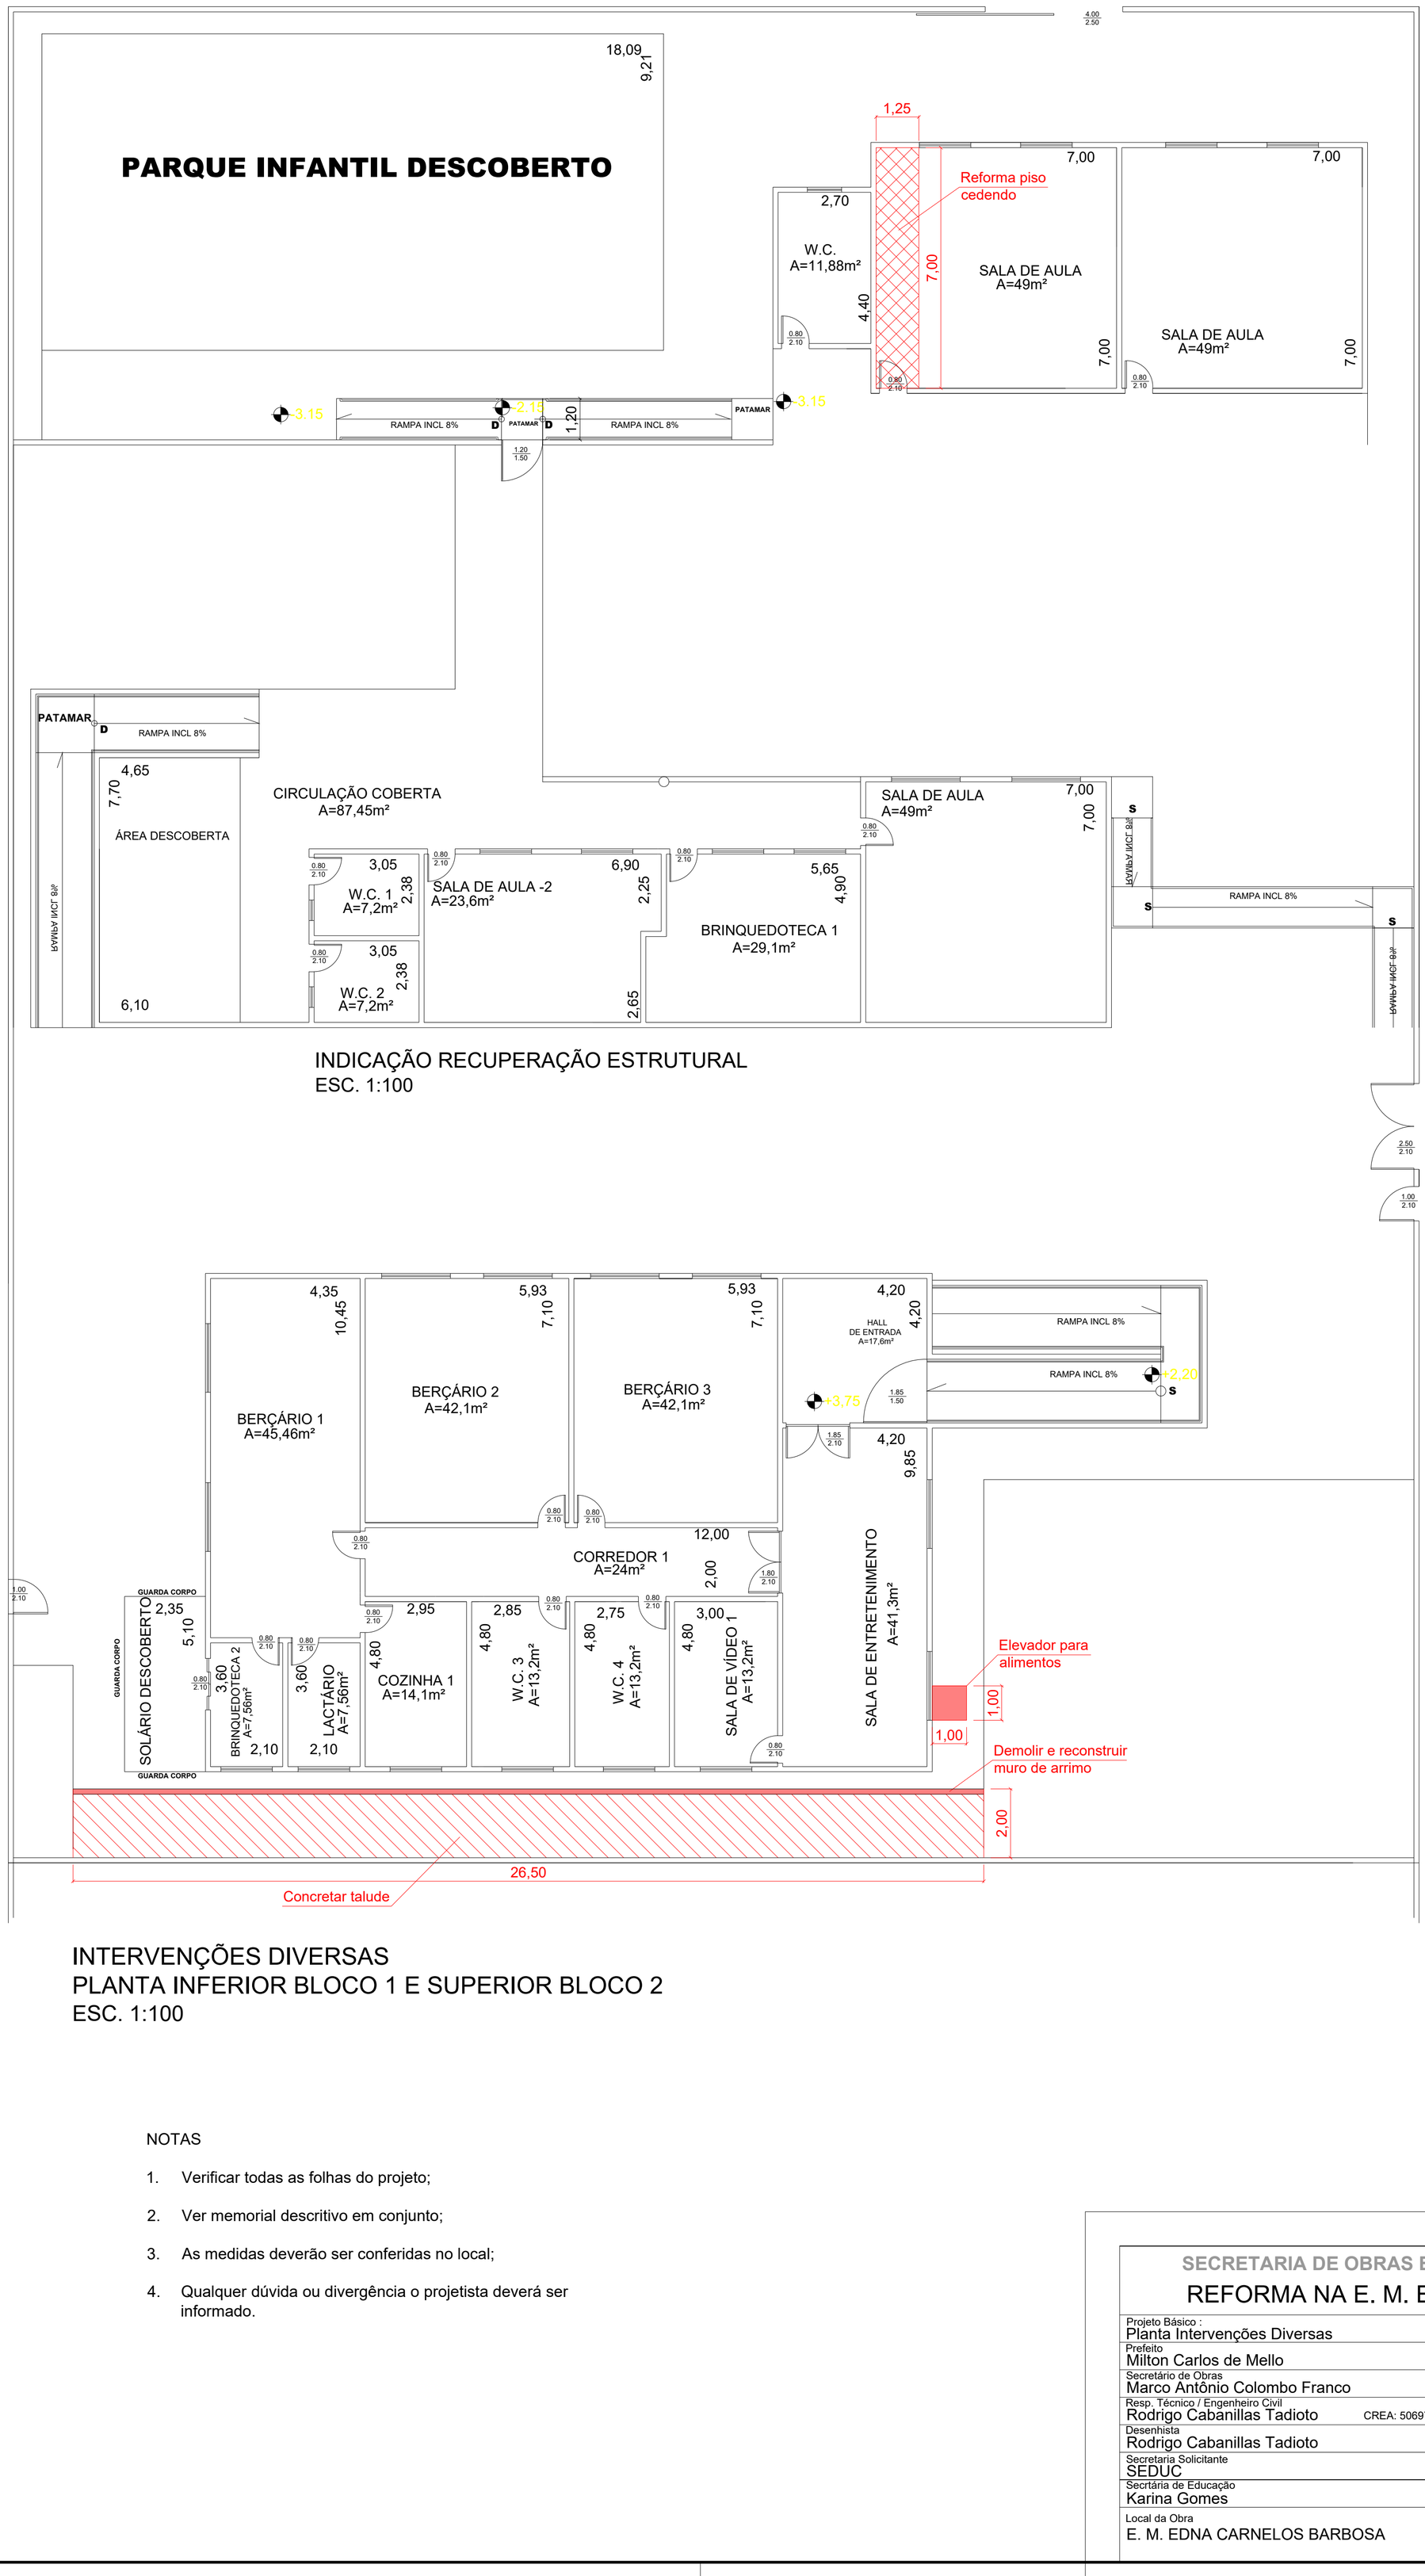

INDICAÇÃO RECUPERAÇÃO ESTRUTURAL
ESC. 1:100

INTERVENÇÕES DIVERSAS
PLANTA INFERIOR BLOCO 1 E SUPERIOR BLOCO 2
ESC. 1:100

NOTAS

1. Verificar todas as folhas do projeto;
2. Ver memorial descritivo em conjunto;
3. As medidas deverão ser conferidas no local;
4. Qualquer dúvida ou divergência o projetista deverá ser informado.

RUA SÃO JOÃO

CALÇADA

CALÇADA

RUA VITÓRIA

SECRETARIA DE OBRAS E SERVIÇOS PÚBLICOS

REFORMA NA E. M. EDNA CARNELÓS

Projeto Básico : Planta Intervenções Diversas	PREFEITURA MUNICIPAL PRESIDENTE PRUDENTE
Prefeito: Milton Carlos de Mello	Folha: 03/04
Secretário de Obras: Marco Antônio Colombo Franco	Data: 28/04/2026
Resp. Técnico / Engenheiro Civil: Rodrigo Cabanillas Tadioto CREA: 5069722479	Alteração:
Desenhista: Rodrigo Cabanillas Tadioto	Escala: INDICADA
Secretaria Solicitante: SEDUC	Áreas: A= 575,58 m2
Secrtária de Educação: Karina Gomes	
Local da Obra: E. M. EDNA CARNELOS BARBOSA	

FOLHA A1