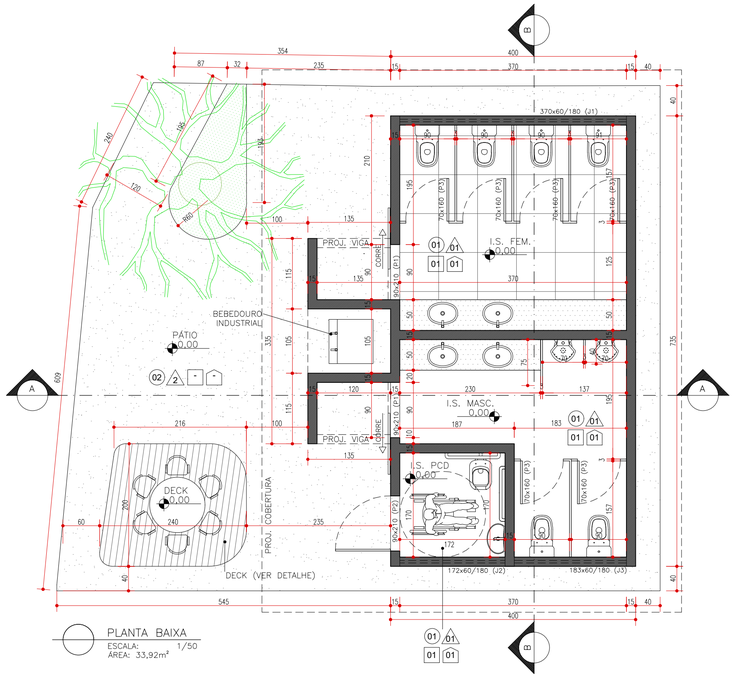

PLANTA BAIXA
ESCALA:
ÁREA: 33,92m² 1/50

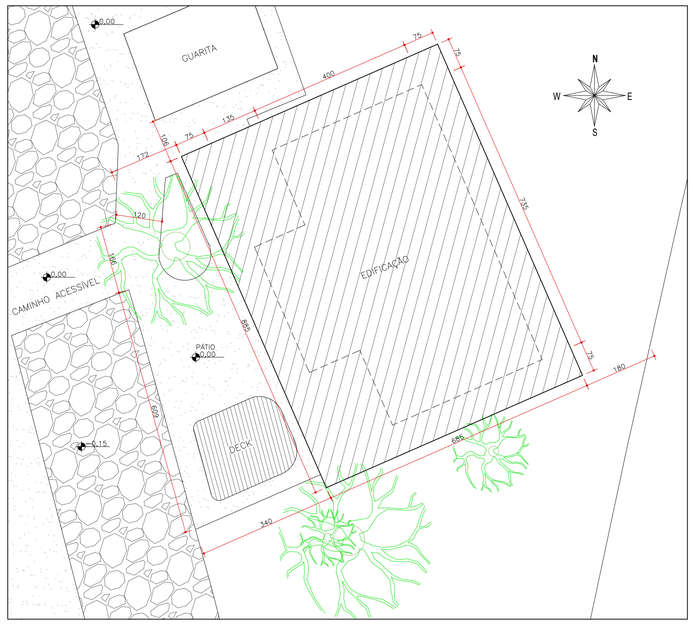

IMPLANTAÇÃO
ESCALA 1/75

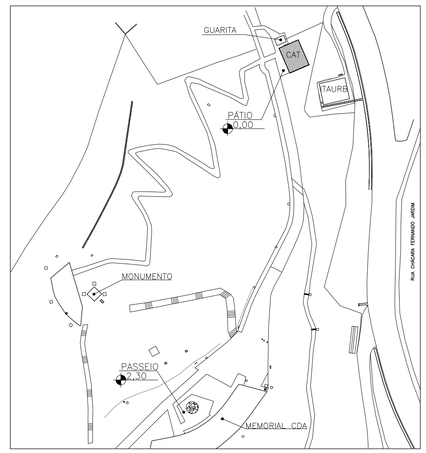

PLANTA DE SITUAÇÃO
ESCALA 1/1000

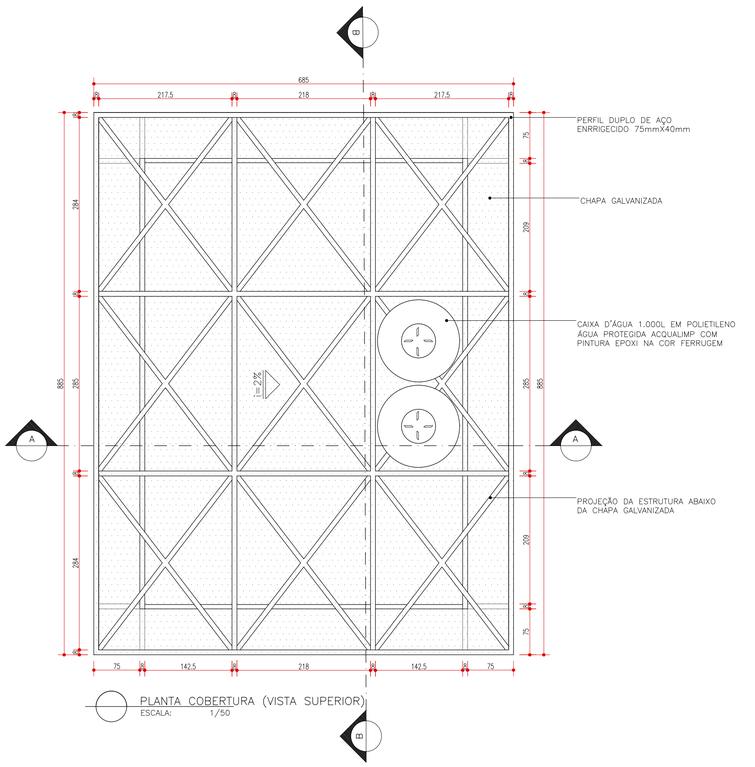

PLANTA COBERTURA (VISTA SUPERIOR)
ESCALA: 1/50

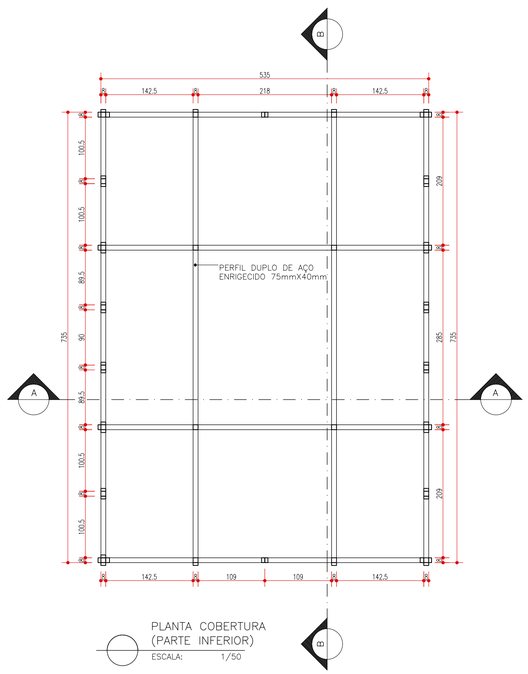

PLANTA COBERTURA (PARTE INFERIOR)
ESCALA: 1/50

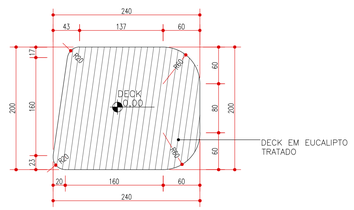

DETALHE DECK
ESCALA: 1/50



PERSPECTIVA MERAMENTE ILUSTRATIVA

ESPECIFICAÇÕES

PISO

01	PORCELANATO ACETINADO COR AREIA OU CINZA DE DIMENSÕES 80X80 CM
02	PISO EM CONCRETO

PAREDE

01	REVESTIMENTO CERÂMICO COM ACABAMENTO ESMALTADO OFF WHITE, DIMENSÕES ACIMA DE 20X20CM, APLICADO ATE A ALTURA DE 180 CM. ACIMA DESTA ALTURA CONSIDERAR PINTURA LÁTEX ACRÍLICA PREMIUM ACABAMENTO ACETINADO NA COR BRANCO GELO.
02	VER ESPECIFICAÇÕES NAS FACHADAS.

TETO

01	PINTURA LÁTEX ACRÍLICA PREMIUM ACABAMENTO ACETINADO NA COR BRANCO NEVE.

BANCADA/SOLEIRA/DIVISÓRIAS/PEITORIL

01	GRANITO NA COR CINZA ANDORINHA, ESPESSURA 2CM (EXCETO DIVISÓRIAS QUE POSSUEM ESPESSURA DE 3CM), ACABAMENTO POLIDO.

ESQUADRIAS

P1	PORTA VENEZIANA EM ALUMÍNIO NATURAL, DE CORRER, 90X210.
P2	PORTA VENEZIANA EM ALUMÍNIO NATURAL, DE GIRO, 90X210.
P3	PORTA VENEZIANA EM ALUMÍNIO NATURAL, DE GIRO, 70X160.
J1	JANELA EM ALUMÍNIO NATURAL COM VIDRO, BASCULANTE, 370X60/180
J2	JANELA EM ALUMÍNIO NATURAL COM VIDRO, BASCULANTE, 172X60/180
J3	JANELA EM ALUMÍNIO NATURAL COM VIDRO, BASCULANTE, 183X60/180

LUMINÁRIAS

▭	PAINEL DE LED QUADRADO 20X20 18W DE SOBREPOR, BRANCO.
□	PAINEL DE LED QUADRADO 10X10 12W DE SOBREPOR, BRANCO.

OBS.: TODAS AS MEDIDAS DEVEM SER CONFERIDAS NO LOCAL.

END. OBRA: RUA CHÁCARA FERNANDO JOSÉ MÁXIMO), COMPESTRE – ITABIRA / MG			QUADRA / LOTE: –
ÁREA LOTE: N/A		ÁREA EXISTENTE: N/A	ZONA: UEP3
ÁREA DE PROJEÇÃO: 60,62m²	ÁREA CONSTRUÍDA 33,92m²	ÁREA PAVIMENTADA: 41,91m²	Nº PAVIMENTOS: 1
TX. OCUPAÇÃO N/A	COEF. APROVEITAMENTO N/A	ÁREA TOTAL: 75,83m²	ÁREA PERMEÁVEL N/A
R.T.: ZADE BRETAS DIAS gov.br Documento assinado digitalmente ZADE BRETAS DIAS Data: 28/08/2026 09:43:22 -0300 Verifique em https://validar.iti.gov.br			CAU A 105050-8
PROPRIETÁRIO: PREFEITURA MUNICIPAL DE ITABIRA			CNPJ: 18.299.446/0001-24
TÍTULO: PROJETO ARQUITETÔNICO CAT MEMORIAL CDA			DATA: AGOSTO / 2026
CONTEÚDO: PLANTA BAIXA, IMPLANTAÇÃO, SITUAÇÃO, PLANTAS DE COBERTURA, PERSPECTIVA ILUSTRATIVA E DETALHE DECK;			ESCALAS: INDICADAS
USO: INSTITUCIONAL		FORMATO: A1	FOLHA: 01/02

FORMATO A1

PENAS	
RED	0,1
YELLOW	0,2
GREEN	0,3
CYAN	0,4
BLUE	0,5
MAGENTA	0,6
WHITE	0,1
OUTROS	0,1