

FACHADA FRONTAL
ESC.: 1/50

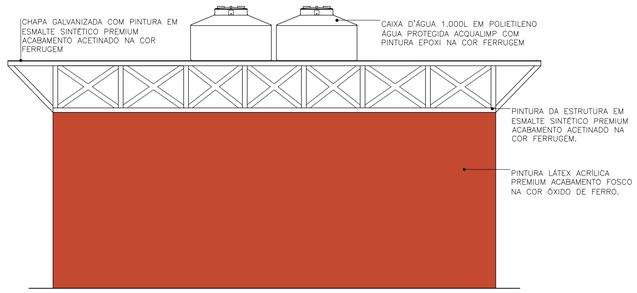

FACHADA POSTERIOR
ESC.: 1/50

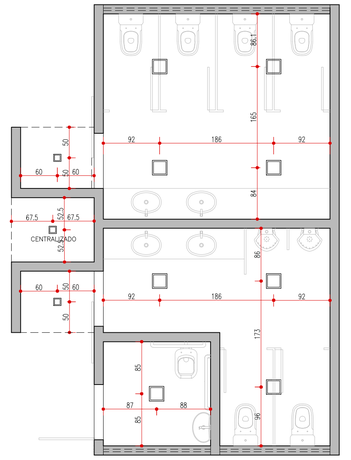

PLANTA LUMINOTÉCNICA
ESCALA 1/50

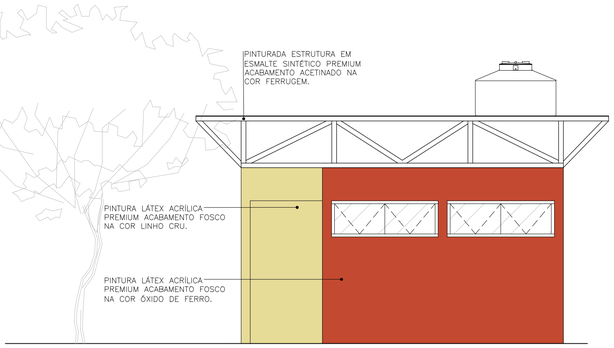

FACHADA LATERAL DIREITA
ESC.: 1/50

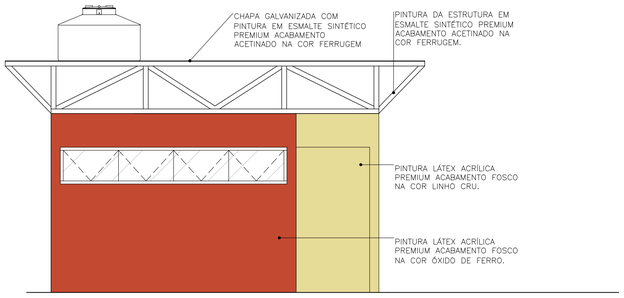

FACHADA LATERAL ESQUERDA
ESC.: 1/50

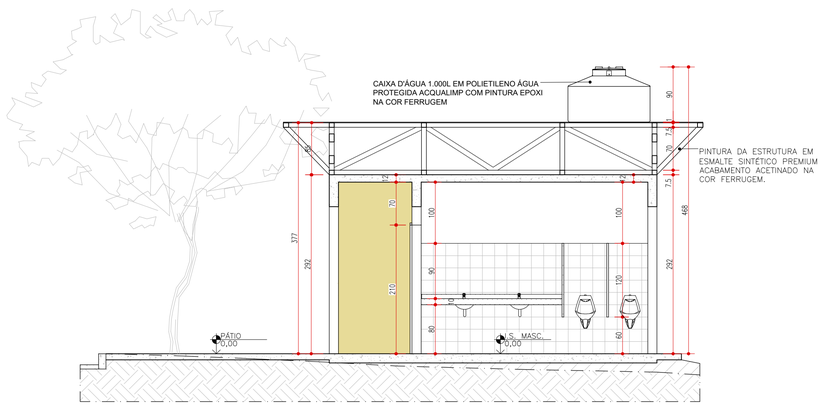

CORTE AA
ESC.: 1/50

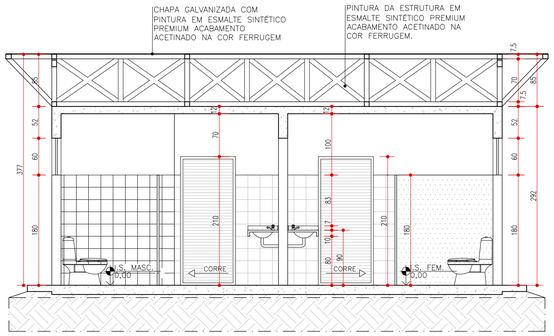

CORTE BB
ESC.: 1/50

ESPECIFICAÇÕES

PISO	
01	PORCELANATO ACETINADO COR AREIA OU CINZA DE DIMENSÕES 80X80 CM
02	PISO EM CONCRETO
PAREDE	
01	REVESTIMENTO CERÂMICO COM ACABAMENTO ESMALTADO OFF WHITE, DIMENSÕES ACIMA DE 20X20CM, APLICADO ATE A ALTURA DE 180 CM, ACIMA DESTA ALTURA CONSIDERAR PINTURA LÁTEX ACRÍLICA PREMIUM ACABAMENTO ACETINADO NA COR BRANCO GELO.
02	VER ESPECIFICAÇÕES NAS FACHADAS.
TETO	
01	PINTURA LÁTEX ACRÍLICA PREMIUM ACABAMENTO ACETINADO NA COR BRANCO NEVE.
BANCADA/SOLEIRA/DIVISÓRIAS/PEITORIL	
01	GRANITO NA COR CINZA ANDORINHA, ESPESSURA 2CM (EXCETO DIVISÓRIAS QUE POSSUEM ESPESSURA DE 3CM), ACABAMENTO POLIDO.
ESQUADRIAS	
P1	PORTA VENEZIANA EM ALUMÍNIO NATURAL, DE CORRER, 90X210.
P2	PORTA VENEZIANA EM ALUMÍNIO NATURAL, DE GIRO, 90X210.
P3	PORTA VENEZIANA EM ALUMÍNIO NATURAL, DE GIRO, 70X160.
J1	JANELA EM ALUMÍNIO NATURAL COM VIDRO, BASCULANTE, 370X60/180
J2	JANELA EM ALUMÍNIO NATURAL COM VIDRO, BASCULANTE, 172X60/180
J3	JANELA EM ALUMÍNIO NATURAL COM VIDRO, BASCULANTE, 183X60/180
LUMINÁRIAS	
	PAINEL DE LED QUADRADO 20X20 18W DE SOBREPOR, BRANCO.
	PAINEL DE LED QUADRADO 10X10 12W DE SOBREPOR, BRANCO.

OBS.: TODAS AS MEDIDAS DEVEM SER CONFERIDAS NO LOCAL.

END. OBRA: RUA CHÁCARA FERNANDO JARDIM (ACESSO PRAÇA VEREADOR JOSÉ MÁXIMO), COMPESTRE – ITABIRA / MG			QUADRA / LOTE: –
ÁREA LOTE: N/A		ÁREA EXISTENTE: N/A	ZONA: UEP3
ÁREA DE PROJEÇÃO: 60,62m²	ÁREA CONSTRUÍDA 33,92m²	ÁREA PAVIMENTADA: 41,91m²	Nº PAVIMENTOS: 1
TX. OCUPAÇÃO N/A	COEF. APROVEITAMENTO N/A	ÁREA TOTAL: 75,83m²	ÁREA PERMEÁVEL N/A
R.T.: ZADE BRETAS DIAS gov.br Documento assinado digitalmente ZADE BRETAS DIAS Data: 28/08/2026 09:43:22-0300 Verifique em https://validar.iti.gov.br			CAU A 105050-8
PROPRIETÁRIO: PREFEITURA MUNICIPAL DE ITABIRA			CNPJ: 18.299.446/0001-24
TÍTULO: PROJETO ARQUITETÔNICO			DATA: AGOSTO / 2026
CONTEÚDO: ELEVAÇÕES FRONTAL, LATERAL ESQUERADA, LATERRAL DIREITA E POSTERIOR, CORTE AA, BB, E PLANTA LUMÍNOTÉCNICA.			ESCALAS: INDICADAS
USO: INSTITUCIONAL		FORMATO: A1	FOLHA: 02/02

PENAS	
RED	0,1
YELLOW	0,2
GREEN	0,3
CYAN	0,4
BLUE	0,5
MAGENTA	0,6
WHITE	0,1
OUTROS	0,1

FORMATO A1