
GRADIL

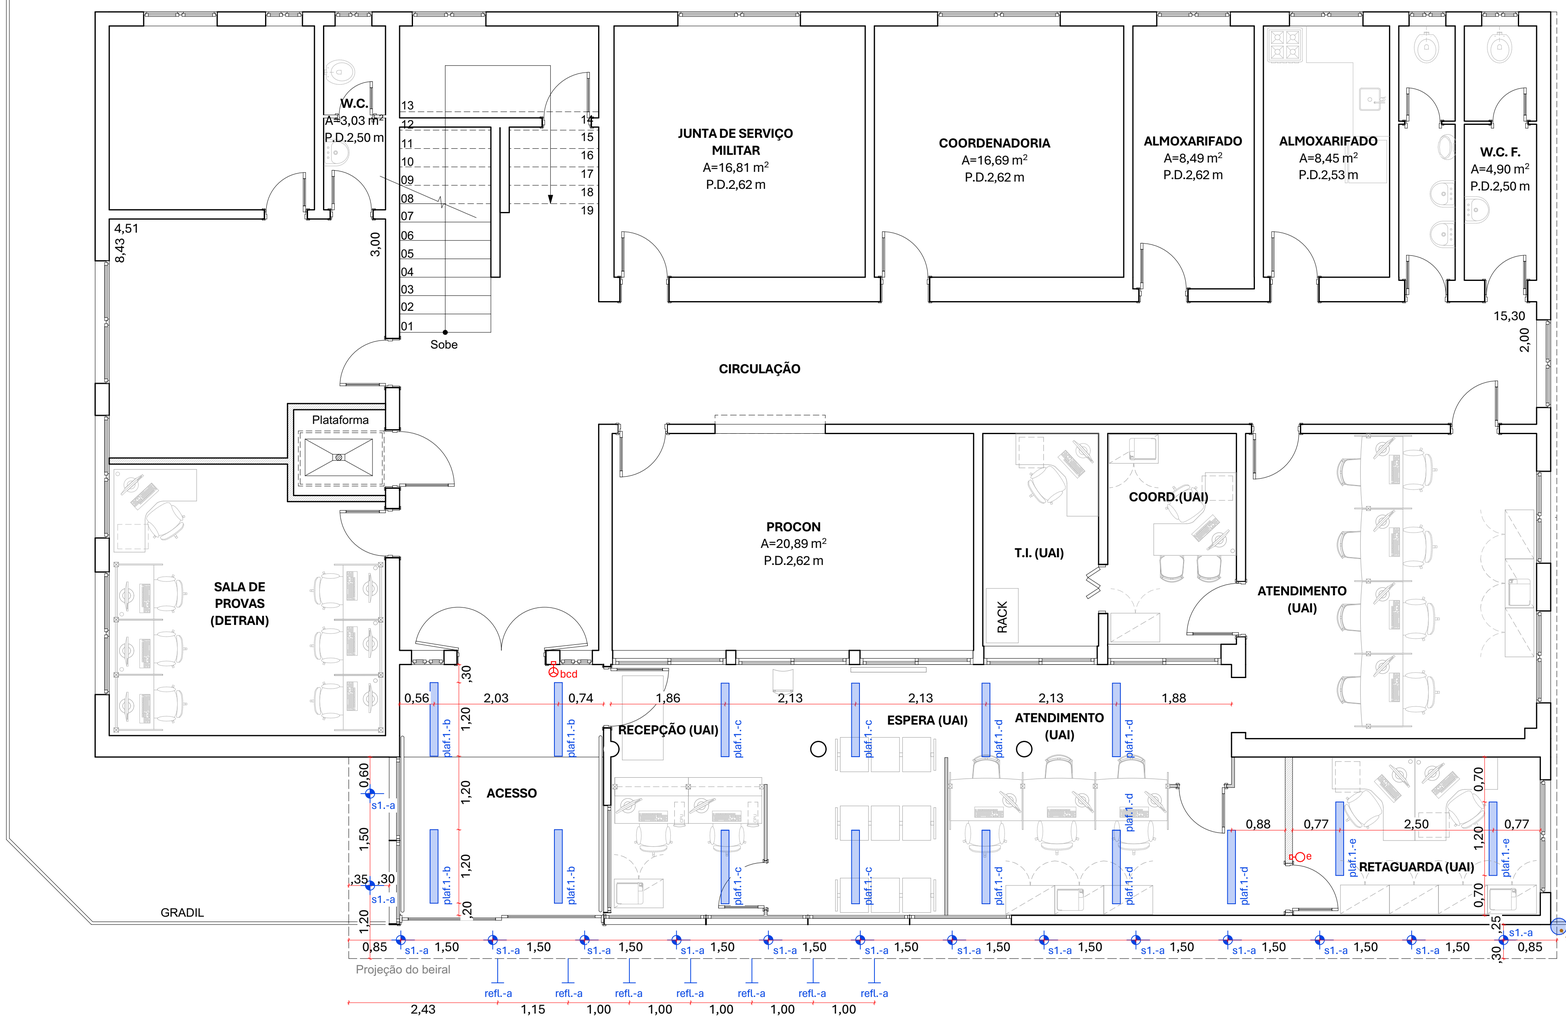


1. PLANTA DE ILUMINAÇÃO
ESC. 1:50

TABELA - LEGENDA DOS PONTOS DE ILUMINAÇÃO

Símbolo	Descrição	Quantidade(unid.)	Imagem da peça	Local de instalação
s1.-	Spot redondo slim de embutir acabamento preto. LED branco quente 3000K 7W.	15		Marquise da fachada
refl.-	Holofote refletor LED IP65 ou superior, acabamento preto LED branco quente 3000K 10W, incluído suporte metálico articulado de no mínimo 60cm.	07		Letreiro da fachada
plaf.1.-	Painel plafon retangular de sobrepor, acabamento branco, luz neutra 4000K 36W a 48W, tamanho 1,20 x 0,30m	15		Entrada, Recepção, Espera, atendimento e sala de retaguarda (ampliação UAI)
	Interruptor convencional simples (1 tecla)	01		Sala de retaguarda
	Interruptor convencional tríplo (3 teclas)	01		Acesso
foto-a	Relé fotoelétrico (fotocélula) com temporizador e proteção IP65 ou superior;	01		Lado externo, em local não aparente, de fácil manutenção

SITUAÇÃO SEM ESCALA

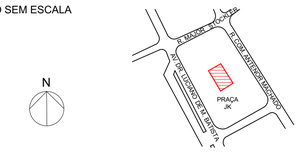

PROJETO ARQUITETÔNICO DE AMPLIAÇÃO E REFORMA

MS MELO & SILVA ENGENHARIA

OBRA: COMERCIAL	ÁREA CONSTRUÍDA: 575,96m² A AMPLIAR: 51,12m² **TOTAL: 627,08m²**	FOLHA: FOLHA 1/1 - A1
ENDEREÇO: PRAÇA JUSCELINO KUBITSCHEK, 108, CENTRO, CÁSSIA/MG		PROJETO: LUMINOTÉCNICO
PROPRIETÁRIO: CÂMARA MUNICIPAL DE CÁSSIA		PROPRIETÁRIO: CÂMARA MUNICIPAL DE CÁSSIA
TÍTULO: PROJETO ARQUITETÔNICO DE AMPLIAÇÃO E REFORMA	DESENHO: LUIZ OTÁVIO / VISTO: LUIZ OTÁVIO ESCALA: INDICADA / DATA: OUTUBRO/2026	
PROJETO: LUIZ OTÁVIO DE MELO SILVA CREA MG - 245520/D		VISTO DO CREA