



TM1=TM2 (x2)
ESCALA 1:25
MEDIDAS EM MILÍMETROS

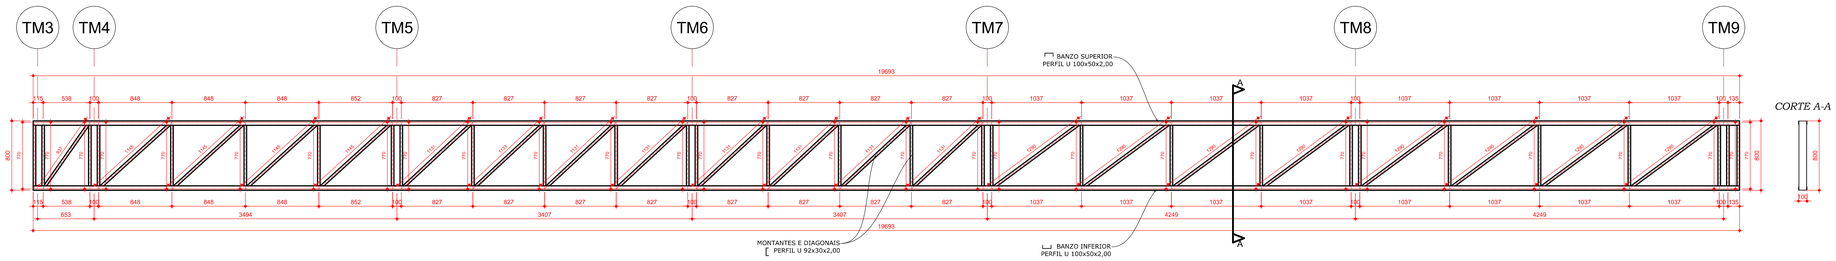


TM3=TM4=TM5=TM6=TM7=TM8=TM9 (x7)
ESCALA 1:25
MEDIDAS EM MILÍMETROS

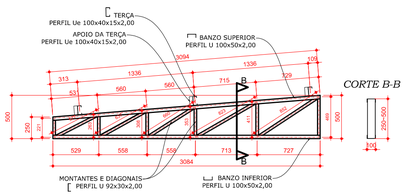

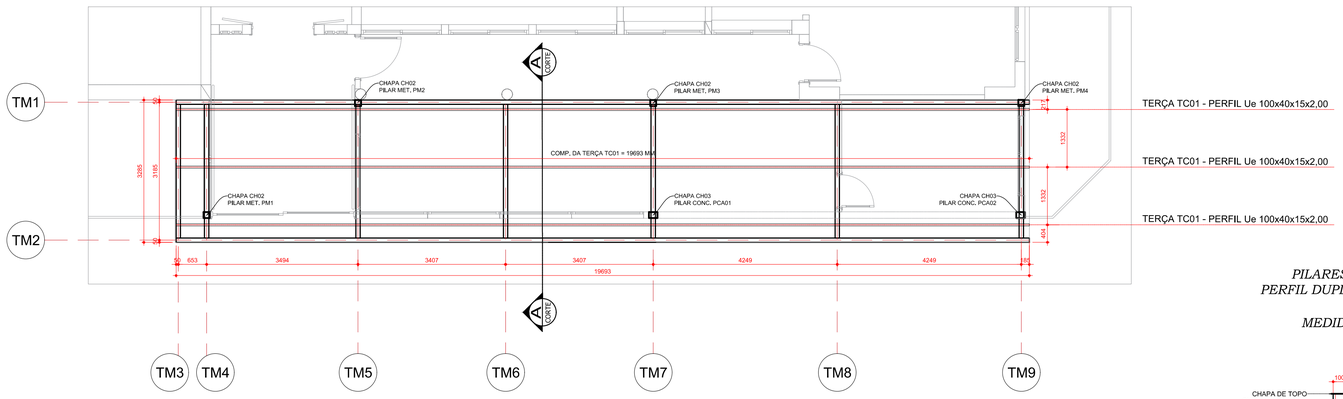

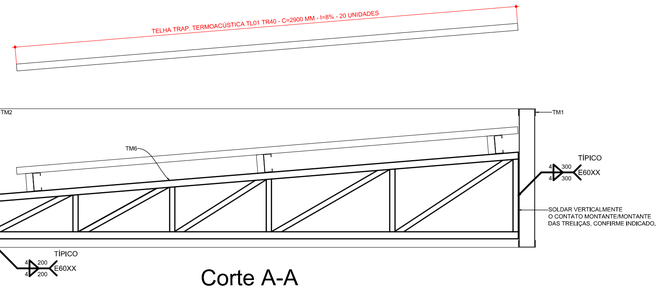

PILARES PM1=PM2=PM3=PM4
PERFIL DUPLO Ue 100x50x17x3.00 MM
ESCALA 1:25
MEDIDAS EM MILÍMETROS

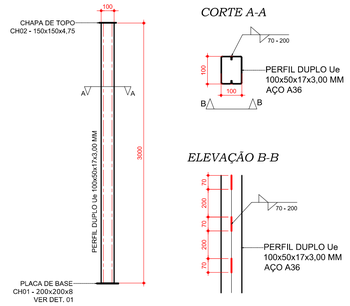

RESUMO DAS TELHAS


TELHA TR40 TRAP. - C=2900 - 20 UNIDADES

Planta de Fôrmas - Cobertura

Escala 1:50 - Medidas em milímetros


- TODAS AS EMENDAS ENTRE TERÇAS E TRELIÇAS SERÃO SOLDADAS ENTRE TODO O CONTORNO COM SOLDA DE FILETE, ESP: 4 MM.


TERÇAS TC01 (x3)
ESCALA 1:25
MEDIDAS EM MILÍMETROS

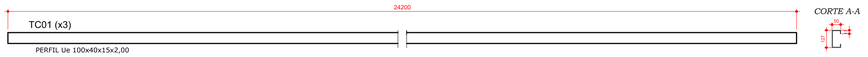


Detalhe 01 - Típico

Escala 1:12 - Medidas em milímetros

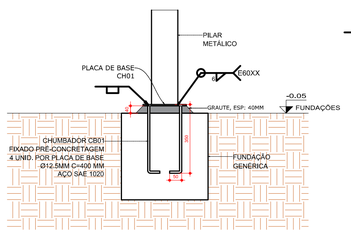

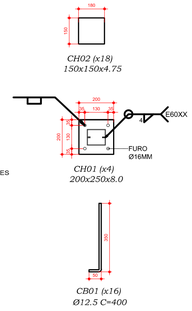


DETALHE FURO E SOLDA
SEM ESCALA

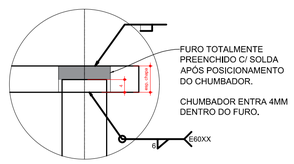



Detalhe 01 - Ligação Treliça-Pilar/Viga (Típico)

Sem escala - Medidas em milímetros

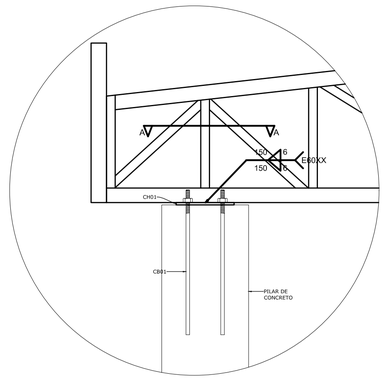

Corte A-A

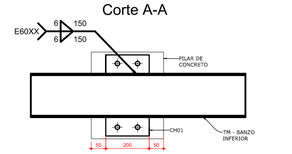

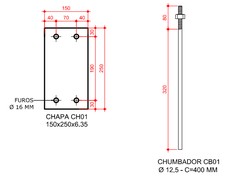

Rev.	Data	Descrição	Desenho
0	27/10/2026	EMISSÃO INICIAL	LO

TÍTULO

PROJETO ESTRUTURAL DE AMPLIAÇÃO E REFORMA

ESTRUTURA METÁLICA

PROPRIETÁRIO
CÂMARA MUNICIPAL DE CÁSSIA

ENDEREÇO
Praça Juscelino Kubitschek, 108
Centro - Cássia - MG

Área Construída: 575,96 m2
A Ampliar: 51,12 m2

Total: 627,08 m2

PROJETO

gov.br Documento assinado digitalmente
LUIZ OTAVIO DE MELO SILVA
Data: 05/11/2026 11:04:09-0300
Verifique em https://validar.iti.gov.br

LUIZ OTÁVIO DE MELO SILVA
CREA/MG: 245.520/D

PROPRIETÁRIO

JOAO TEIXEIRA JUNIOR:01247817644
Assinado digitalmente por JOAO TEIXEIRA JUNIOR:01247817644
ENC. C=BR, CN=JOAO TEIXEIRA JUNIOR:01247817644, O=ICP-Brasil, OU=Certificado PF A1
Razão: Eu sou o autor deste documento
Local: Brasil
Data: 2026.11.05 12:10:07-03'00'
Foxit PDF Editor Versão: 2026.1.1

CÂMARA MUNICIPAL DE CÁSSIA

RESPONSÁVEL
LUIZ OTÁVIO DE MELO SILVA

DATA
27/10/2026

DESENHO
LUIZ OTÁVIO DE MELO SILVA

ESCALA
INDICADA

FASE
EMISSÃO INICIAL

ID
UAI-EX-MET-01-01-R00

01 | 01