
PREFEITURA MUNICIPAL DE MUTUM/MG

DMT JAZIDA

CASCALHEIRA
19°53'14.3"S 41°24'45.9"W

TRECHO A SER PAVIMENTADO– MG
19°56'05.0"S 41°20'43.7"W

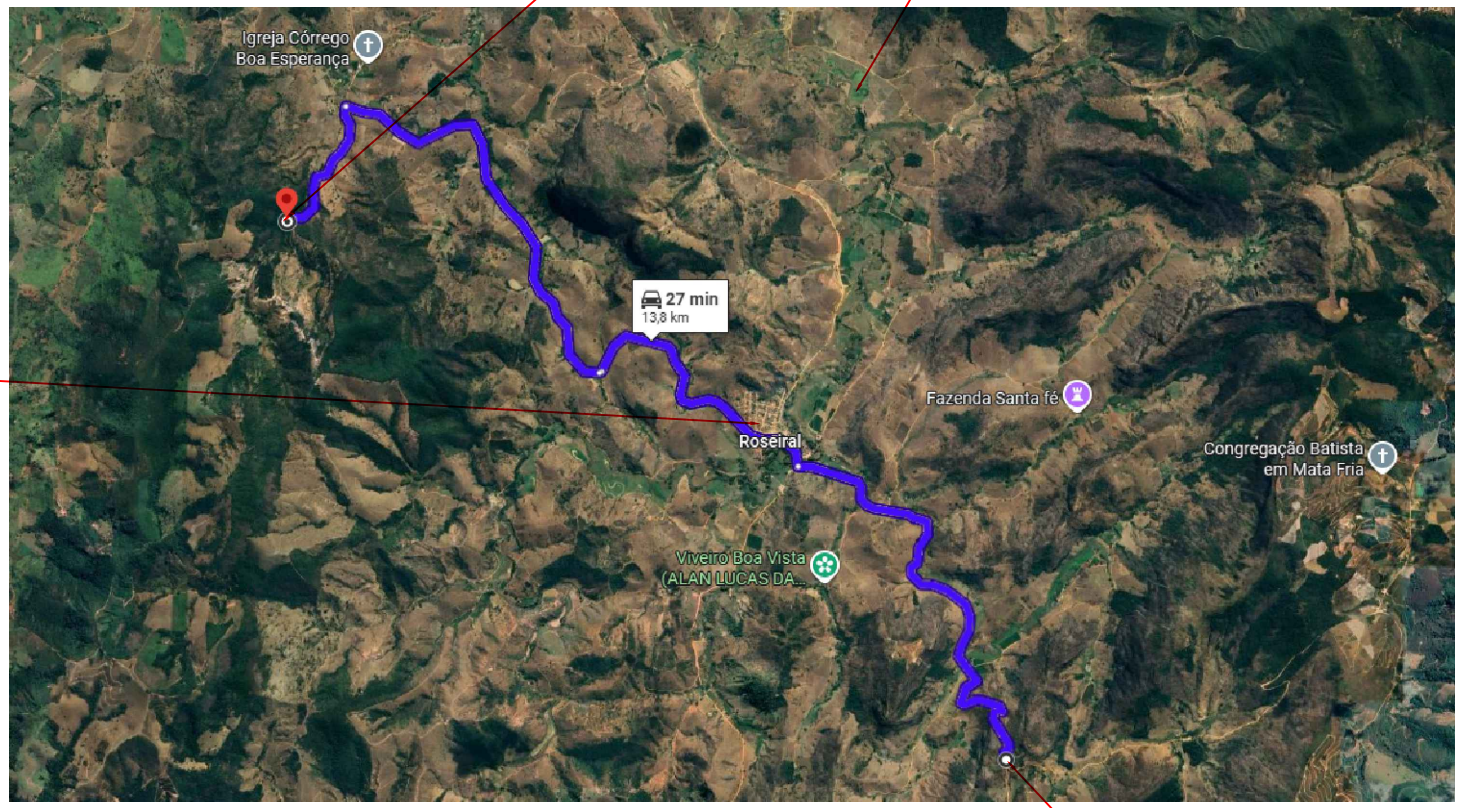

ROSEIRAL

TRECHO A SER PAVIMENTADO– MG
19°56'05.0"S 41°20'43.7"W

LEGENDA

- Faixa de Domínio DEER/MG
- Faixa "Non Aedificandi"
- Eixo da rodovia
- Cerca de arame 4 fios
- Curva de nível Mestras (5m em 5m)
- Curva de nível Intermediária (1m em 1m)
- Perfil Longitudinal da Pista existente
- Linha de Visibilidade
- Pistas
- Canteiros
- Sarjetas
- Transposição de Sarjetas
- Meio Fios
- Corpo de BSTC
- Caixa Coletora
- Árvore a ser retirada Est: 00+00 Conforme estaca demarcada

DADOS DO IMÓVEL

ABREVIATURAS / OBSERVAÇÕES

PROJETO DE PAVIMENTAÇÃO

Implantação de Pavimentação

RURAL

MUTUM MG

36 a 70

Prefeitura Municipal de MUTUM
CNPJ: 18.348.680/0001-03

DIEGO GARDONI DE SOUZA:07027723613

Diego Gardoni de Souza
Engenheiro Civil CREA-MG 266.976/D

INDICADAS PROJETO

04/2026

PGR 06/07

A1 01 01