


Pavimentação
Escala 1/600


	QUADRO DE SERVIÇOS					
	Nome das ruas	Placas	Meio fio	Sarjeta	**Travamento**	**Pavimentação**
01	Rua Antonio Vieira	02 unid.	390,00m²	* * *	30,00m²	1.080,00m²
02		* * *	* * *	* * *	* * *	* * *
		* * *	* * *	* * *	* * *	* * *
	TOTAL	02 unid.	390,00m²	* * *	30,00m²	1.080,00m²

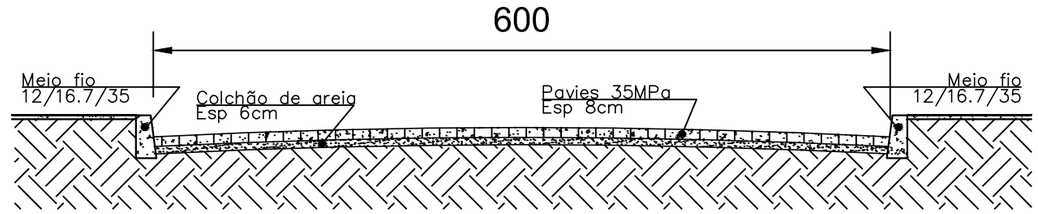


Corte
Escala 1/50



Detalhe placas
Escala 1/100

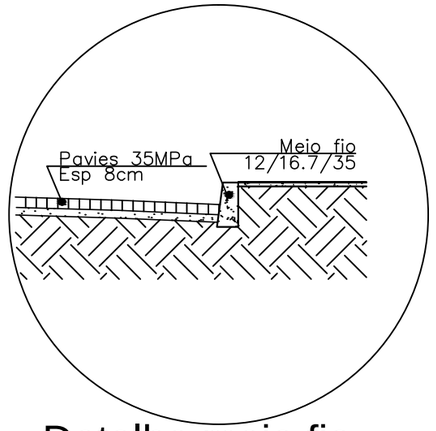

Detalhe meio fio
Sem escala

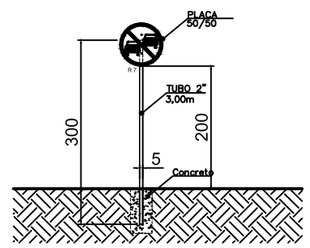

Detalhe placas
Escala 1/100

Visto

Execução de pavimentação
Secretaria Municipal de Transporte e Obras Públicas

Endereço	Data	Folha
Ruas Antonio Vieira Distrito de Ocidente Mutum - MG - Brasil	Abril / 26	01/01
	CG 20° 00' 49.45" S 41° 28' 13.11" O	Finalidade Construção

Proprietário: CLAUDINEI CLEMENTE DE FREITAS:03815027675
Assinado de forma digital por CLAUDINEI CLEMENTE DE FREITAS:03815027675
Dados: 2026.05.15 14:58:13 -03'00'

Prefeitura Municipal de Mutum
18.348.086.0001/03

RT: DIEGO GARDONI DE SOUZA:07022723613
Assinado de forma digital por DIEGO GARDONI DE SOUZA:07022723613
Dados: 2026.05.15 14:58:28 -03'00'

Diego Gardoni de Souza
CREA 390.378/DMG

	Área construção	Informações
	1.080,00m²	
Número RT (Preencher a mão)	Número alvará (Preencher a mão)	
Escala: Indicada	Projeto: JRSTOFEL	