

Studio Isabela Guimarães

construindo espaços com afeto

arquitetura & interiores

Projeto Revitalização Santana de Caldas - Praça Uriel Rezende - Praça Antônio Teixeira - Praça João Vergílio

CADERNO DE PROJETO EXECUTIVO | RESPONSÁVEL: ARQ. ISABELA GUIMARÃES| CAU: A153.974-4



















Studio Isabela Guimarães arquitetura & interiores	Projeto: Arquitetônico	Cliente: Prefeitura Municipal de Caldas		Ambiente / Assunto:	Folha:
	Isabela Santos Guimarães CAU A153.974-4	Data: 08/2026	Endereço: Rua da Saudade, s/n Dist. Santana de Caldas	Imagens Ilustrativas	01



















Studio Isabela Guimarães arquitetura & interiores	Projeto: Arquitetônico	Cliente: Prefeitura Municipal de Caldas		Ambiente / Assunto:	Folha:
	Isabela Santos Guimarães CAU A153.974-4	Data: 08/2026	Endereço: Rua da Saudade, s/n Dist. Santana de Caldas	Imagens Ilustrativas	02

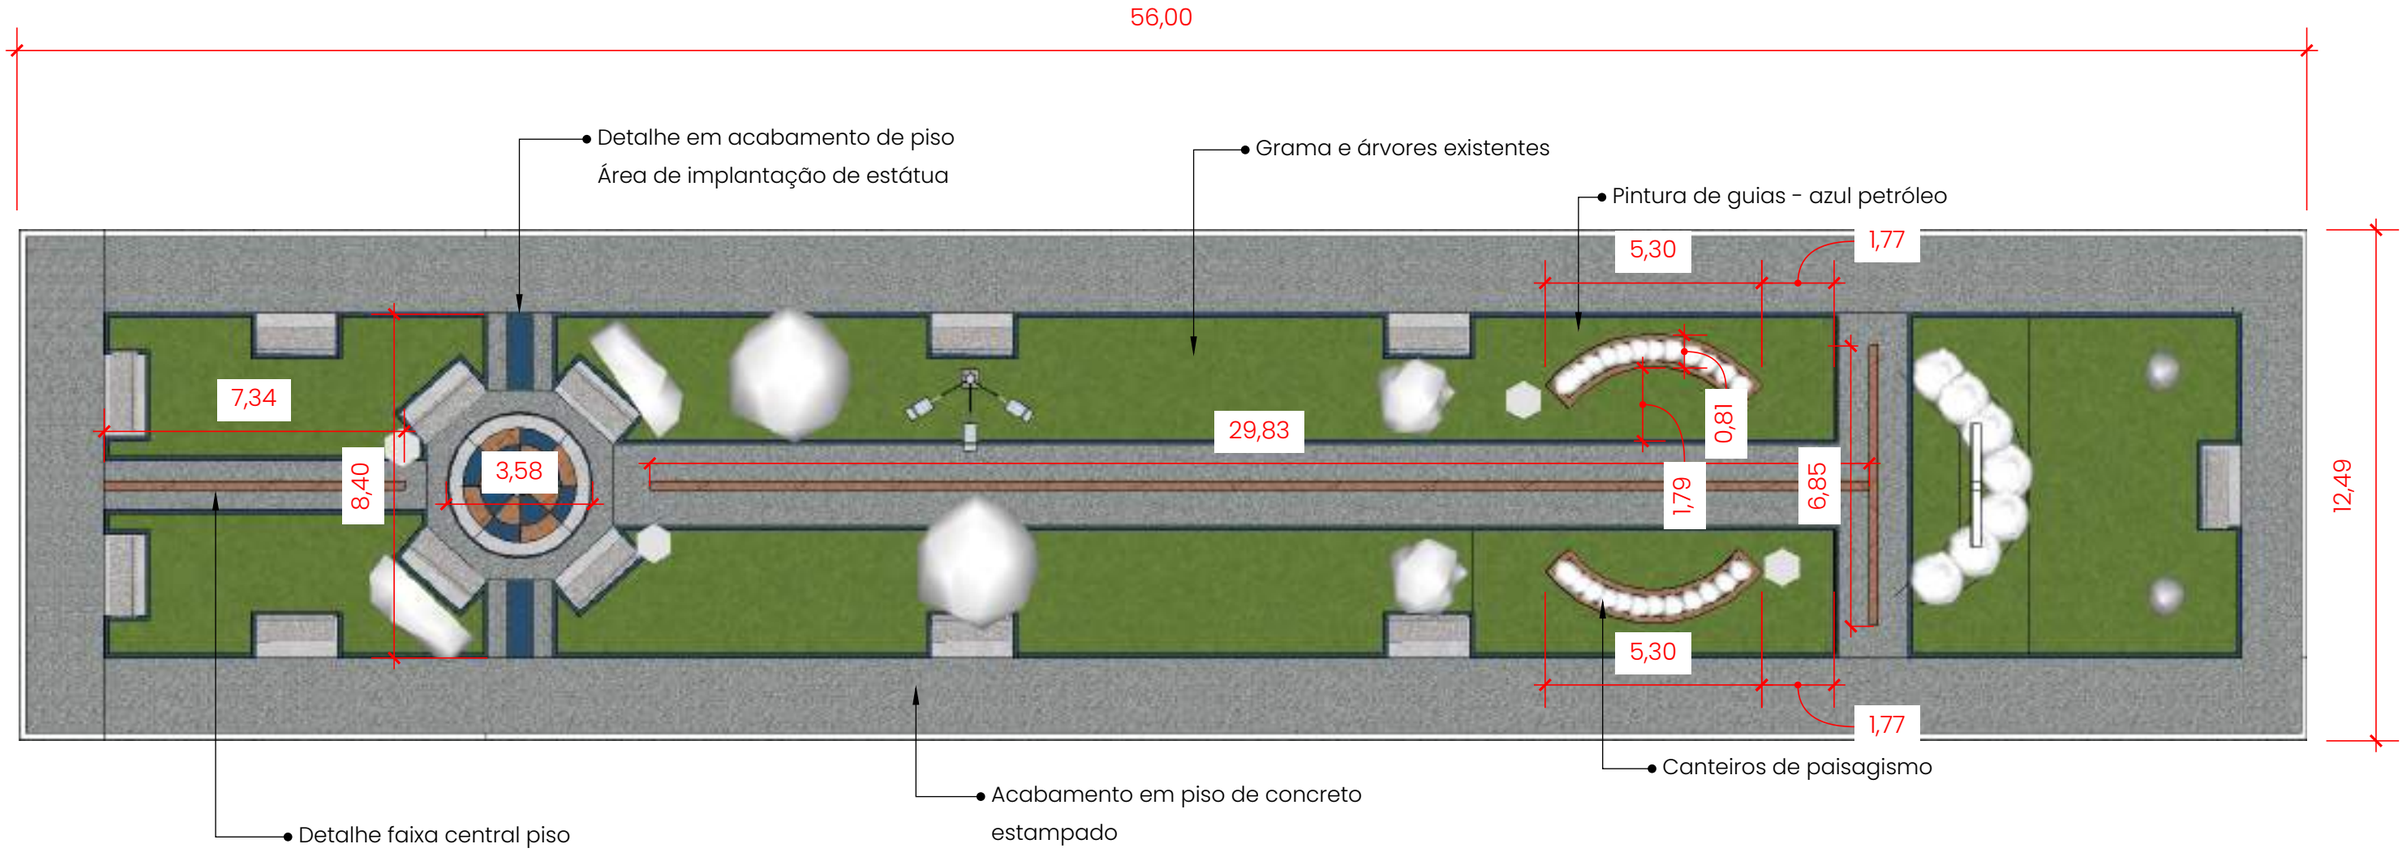

Planta Praça - Trecho 01

Praça Antônio Teixeira

ESCALA 1:150

Studio Isabela Guimarães arquitetura & interiores	Projeto: Arquitetônico	Cliente: Prefeitura Municipal de Caldas	Ambiente / Assunto:	Folha:
	Isabela Santos Guimarães CAU A153.974-4	Data: 08/2026	Endereço: Rua da Saudade, s/n Dist. Santana de Caldas	Planta Baixa	03

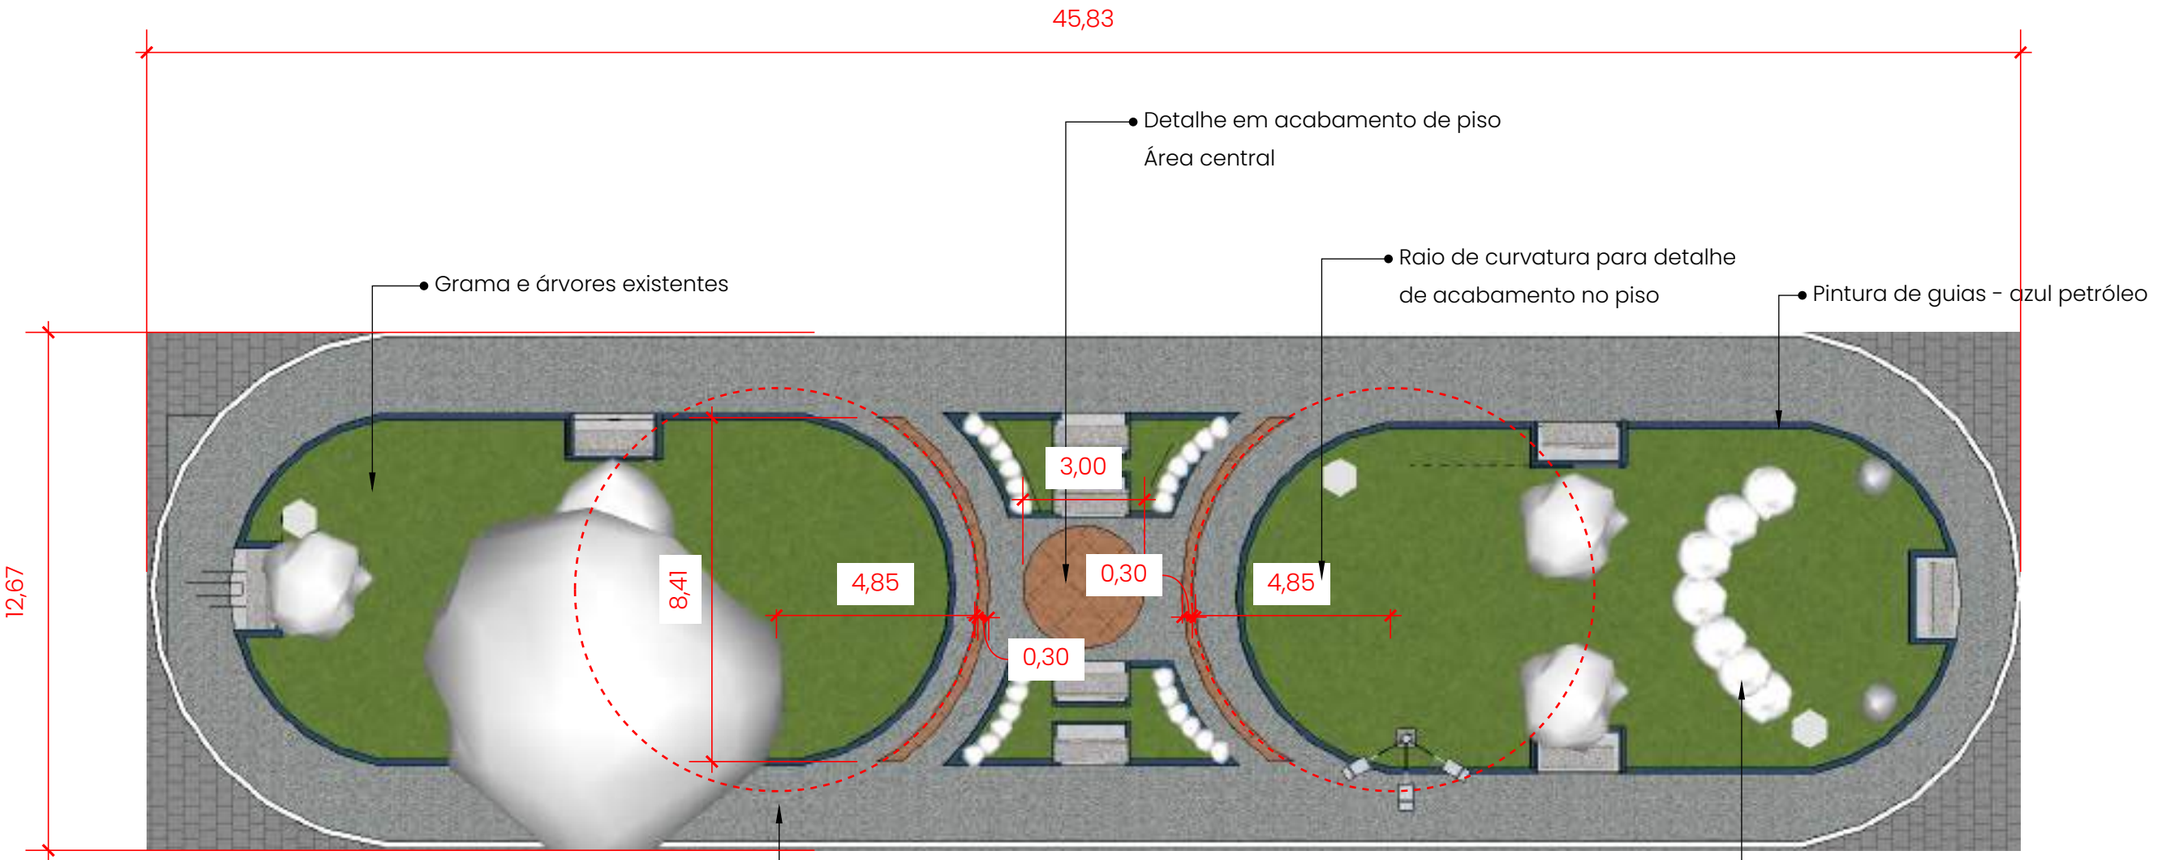

Planta Praça - Trecho 02

Praça Uriel Rezende

ESCALA 1:150

Studio Isabela Guimarães arquitetura & interiores	Projeto: Arquitetônico	Cliente: Prefeitura Municipal de Caldas		Ambiente / Assunto:	Folha:
	Isabela Santos Guimarães CAU A153.974-4	Data: 08/2026	Endereço: Rua da Saudade, s/n Dist. Santana de Caldas	Planta Baixa	04

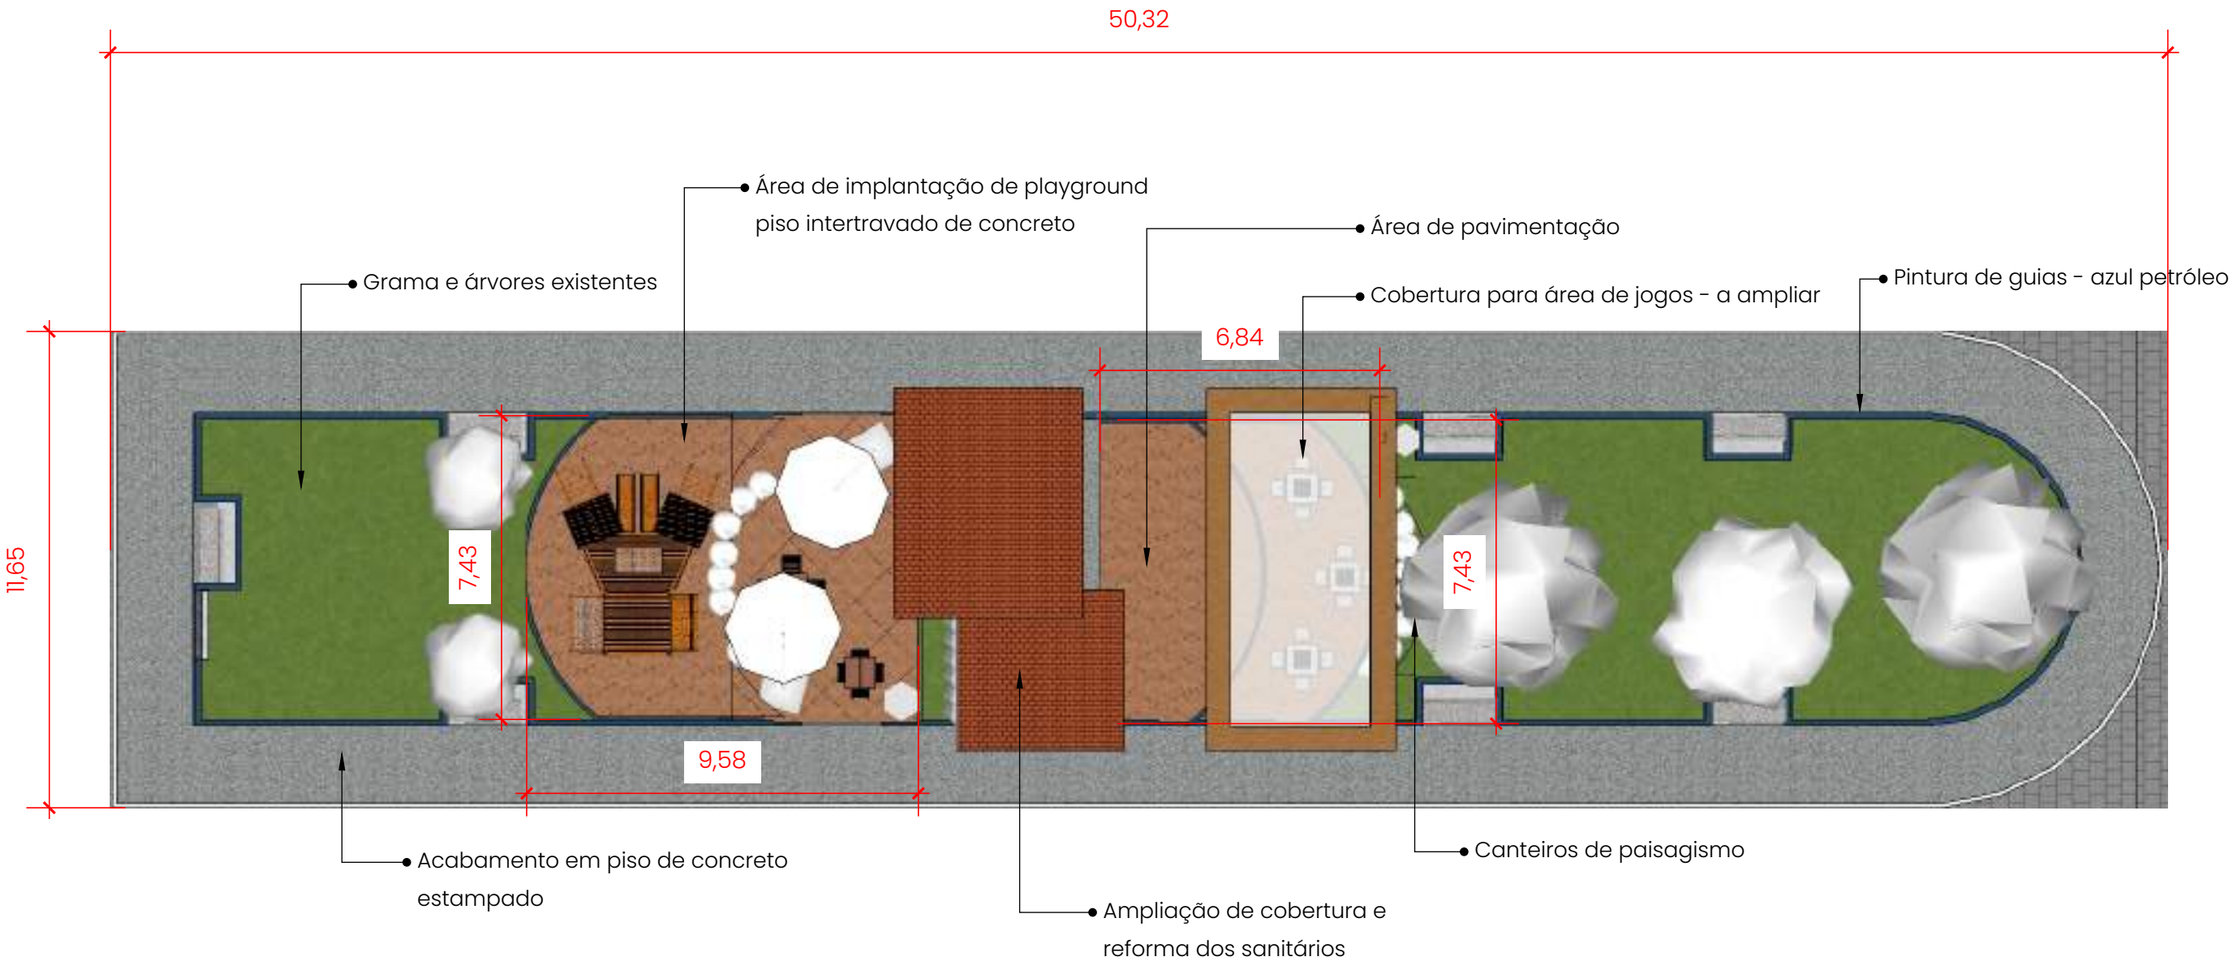

Planta Praça - Trecho 03

Praça João Vergílio

ESCALA 1:150

Studio Isabela Guimarães arquitetura & interiores	Projeto: Arquitetônico	Cliente: Prefeitura Municipal de Caldas		Ambiente / Assunto:	Folha:
	Isabela Santos Guimarães CAU A153.974-4	Data: 08/2026	Endereço: Rua da Saudade, s/n Dist. Santana de Caldas	Planta Baixa	05

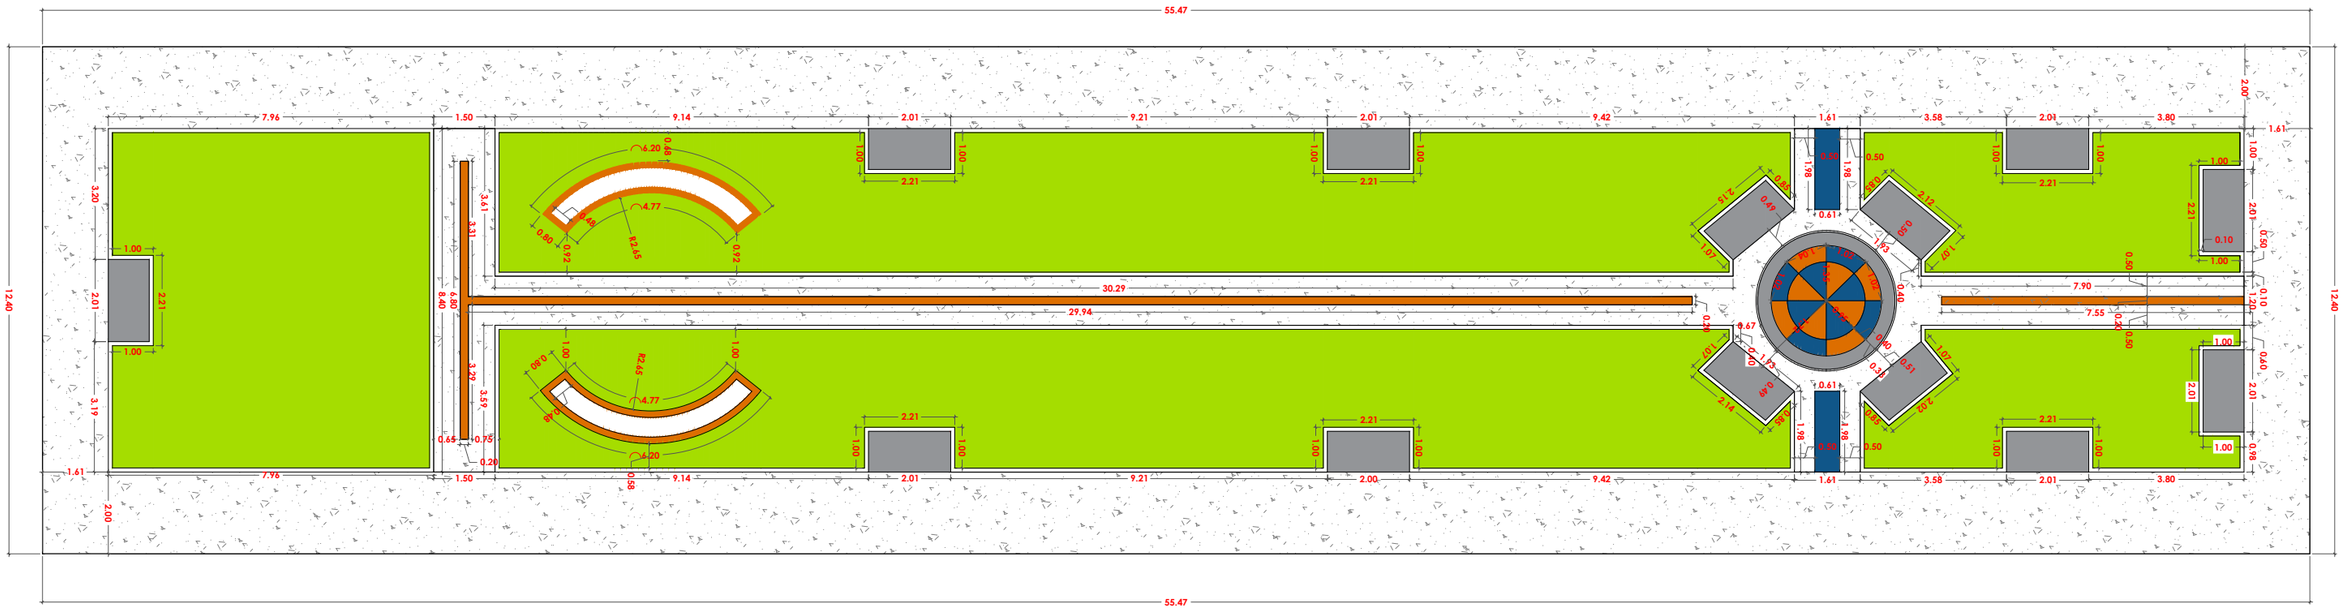

Planta de Pisos e área de canteiros
Trecho 01
Esc: 1:150

Concreto estampado natural, cinza claro - Pedra Portuguesa

Concreto estampado pigmentado na cor azul

Piso intertravado de concreto - blocos cerâmicos

Concreto desempenado pigmentado na cor laranja

Área dos bancos em concreto liso - cinza claro

Studio Isabela Guimarães
arquitetura & interiores

Projeto
Projeto Revitalização Santana de Caldas

Cliente:
Prefeitura Municipal de Caldas

Isabela Santos Guimarães
CAU A153.974-4

Data:
08/2026

Endereço:
Rua da Saudade s/n

Ambiente/Assunto:
Planta de Pisos

Folha: 06

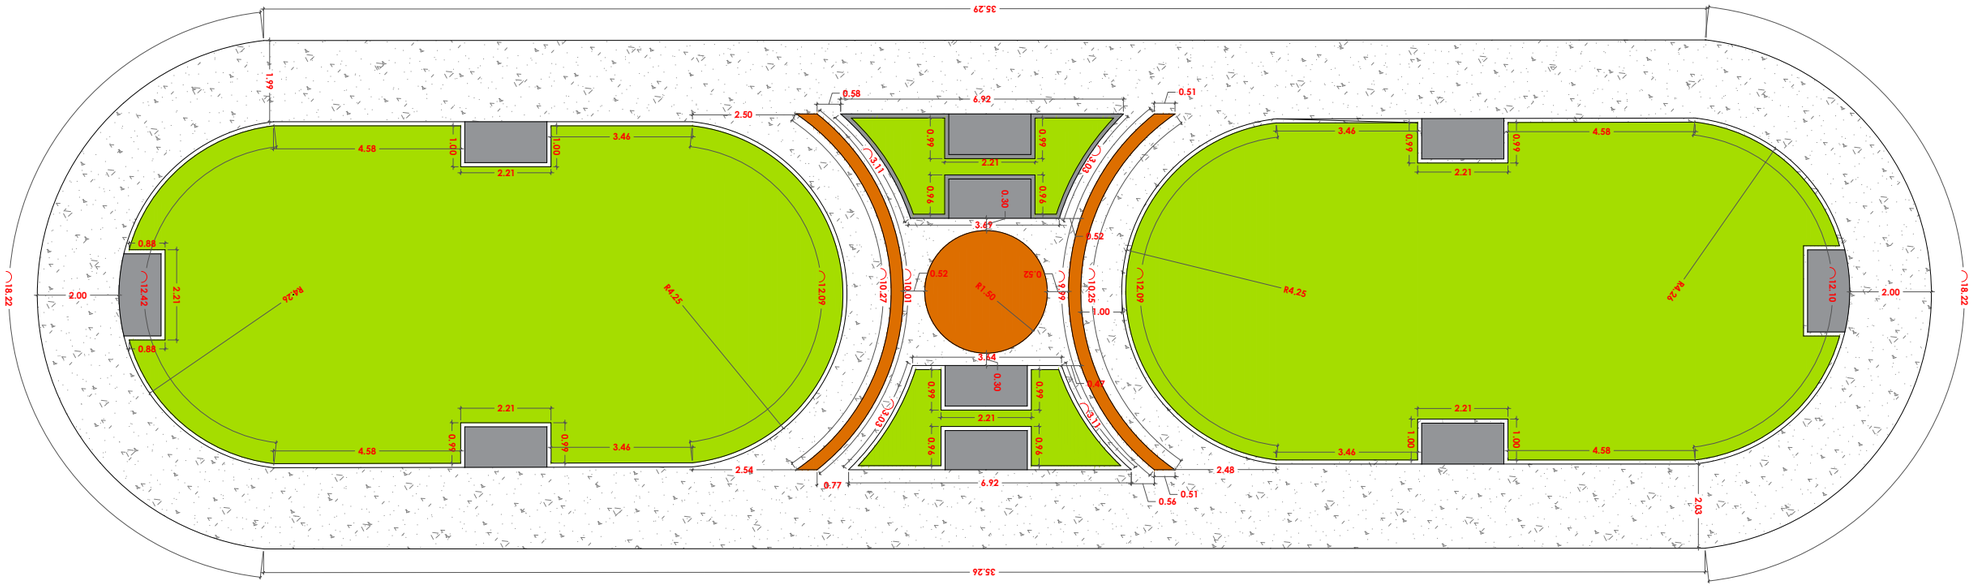
35.29
35.26
18.22
18.22
1.99
2.50
0.58
6.92
0.51
4.58
1.00
3.46
2.21
0.88
2.21
0.88
2.00
12.42
84.24
84.25
12.07
10.27
10.01
3.11
3.08
0.49
0.49
2.21
0.49
0.49
0.30
3.47
0.52
0.52
0.52

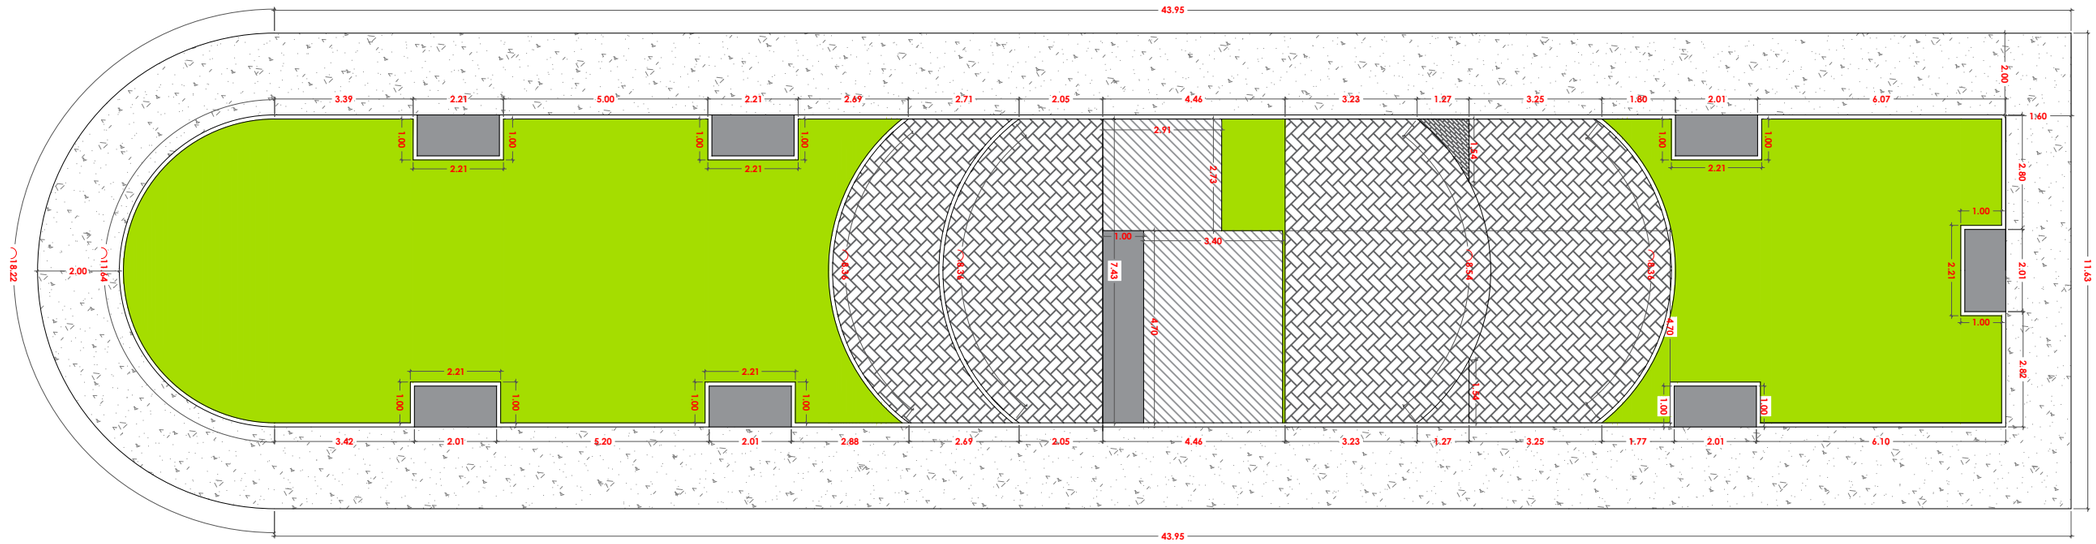

Planta de Pisos e área de canteiros
Trecho 03
Esc: 1:150

Concreto estampado natural, cinza claro - Pedra Portuguesa

Concreto estampado pigmentado na cor azul

Piso intertravado de concreto - blocos cerâmicos

Concreto desempenado pigmentado na cor laranja

Área dos bancos em concreto liso - cinza claro

Studio Isabela Guimarães
arquitetura & interiores

Projeto
Projeto Revitalização Santana de Caldas

Cliente:
Prefeitura Municipal de Caldas

Folha: 08

Isabela Santos Guimarães
CAU A153.974-4

Data:
08/2026

Endereço:
Rua da Saudade s/n

Ambiente/Assunto:
Planta de Pisos

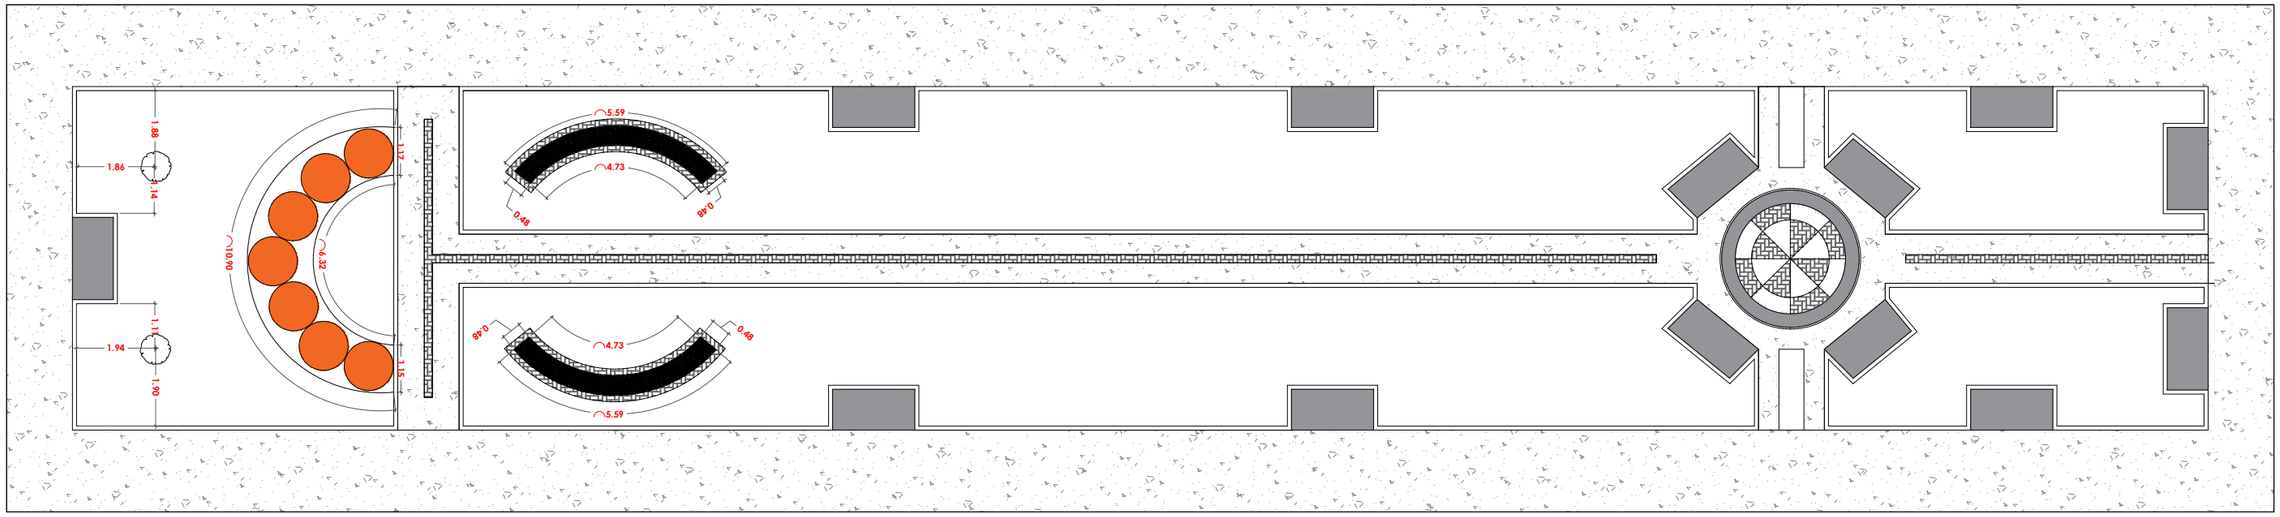

Canteiros de paisagismo
Esc: 1:150

- **Cipreste Italiano 2und**
- **Ixorias Vermelhas**
- **Azaleias Rosas**
- **Podocarpo**

Studio Isabela Guimarães
arquitetura & interiores

Projeto
Projeto Revitalização Santana de Caldas

Isabela Santos Guimarães
CAU A153.974-4

Cliente:
Prefeitura Municipal de Caldas

Data:
08/2026

Endereço:
Rua da Saudade s/n

Ambiente/Assunto:
Planta de Paisagismo

Folha: 09

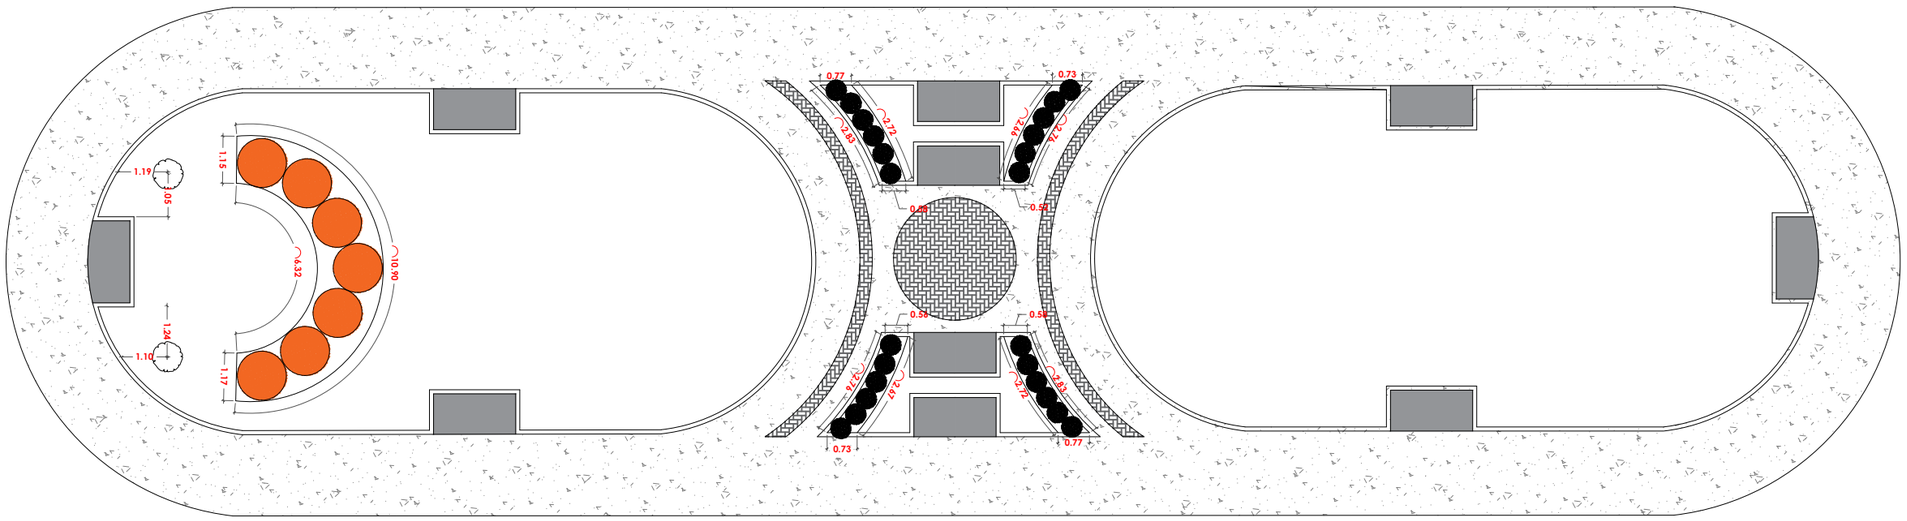

Canteiros de paisagismo
Esc: 1:150

Cipreste Italiano 2und

Ixorias Vermelhas

Azaleias Rosas

Podocarpo

Studio Isabela Guimarães
arquitetura & interiores

Projeto
Projeto Revitalização Santana de Caldas

Isabela Santos Guimarães
CAU A153.974-4

Cliente:
Prefeitura Municipal de Caldas

Data:
08/2026

Endereço:
Rua da Saudade s/n

Ambiente/Assunto:
Planta de Paisagismo

Folha: 10

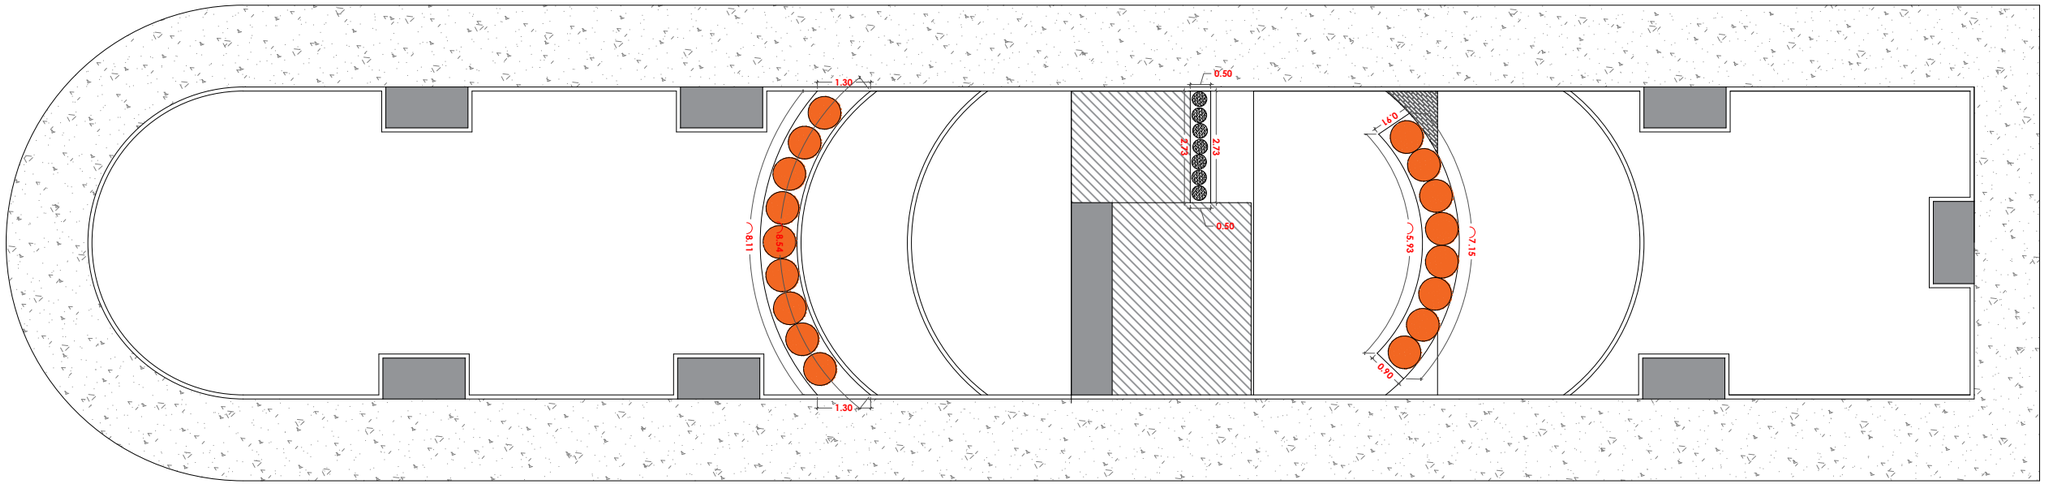

Canteiros de paisagismo
Esc: 1:150

Cipreste Italiano 2und

Ixorias Vermelhas

Azaleias Rosas

Podocarpo

Studio Isabela Guimarães
arquitetura & interiores

Projeto
Projeto Revitalização Santana de Caldas

Isabela Santos Guimarães
CAU A153.974-4

Cliente:
Prefeitura Municipal de Caldas

Data:
08/2026

Endereço:
Rua da Saudade s/n

Ambiente/Assunto:
Planta de Paisagismo

Folha:
11

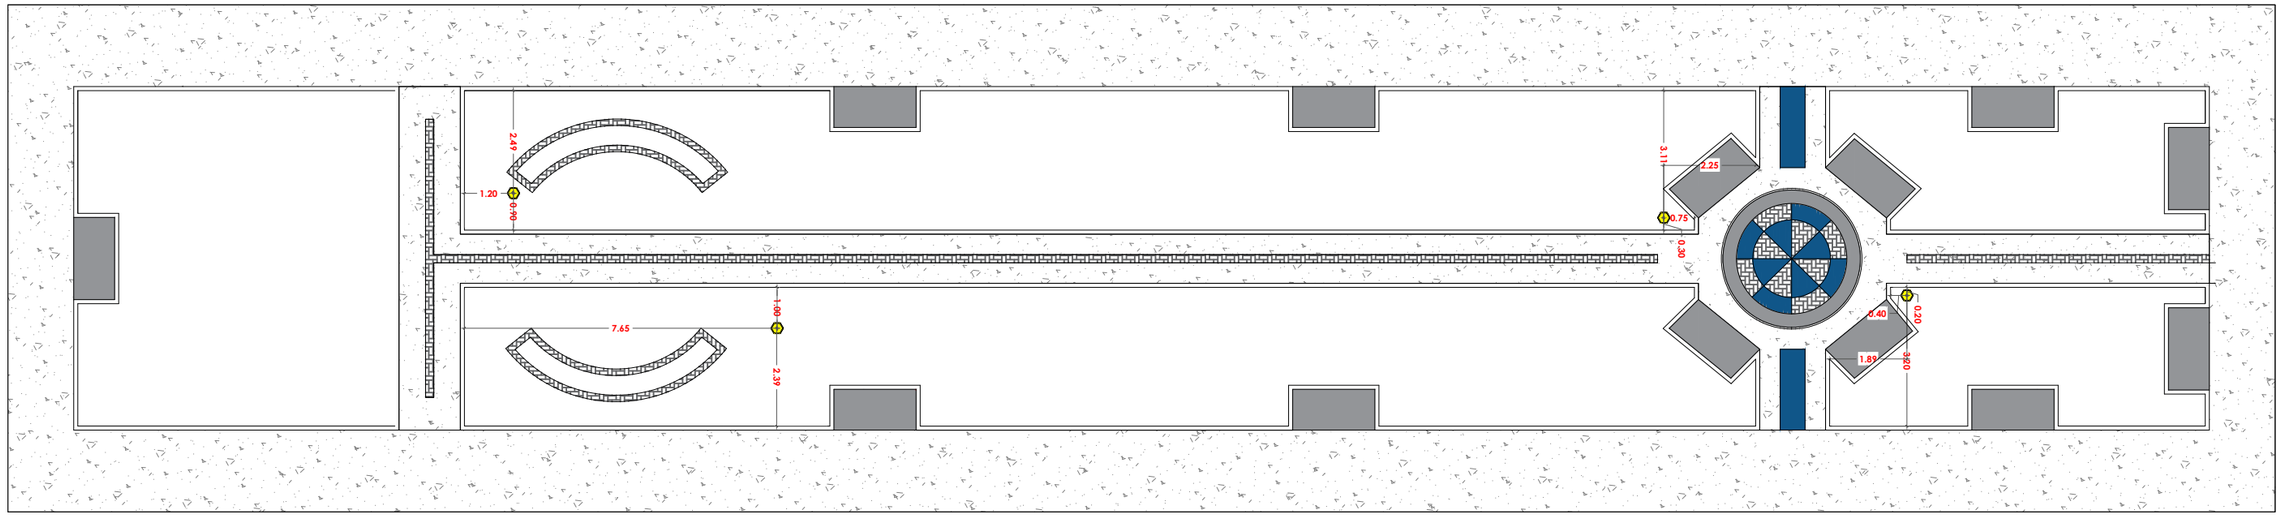

Locação de Luminárias
Esc 1:150

Poste: 3,8 m

Luminária: LED 3000K, 40–50 W, 5.000–7.000 lm, IP66, IK08/IK10, CRI ≥ 80, DPS ≥ 10 kV

Studio Isabela Guimarães
arquitetura & interiores

Projeto
Projeto Revitalização Santana de Caldas

Isabela Santos Guimarães
CAU A153.974-4

Cliente:
Prefeitura Municipal de Caldas

Data:
08/2026

Endereço:
Rua da Saudade s/n

Ambiente/Assunto:
Planta de Iluminação

Folha: 12

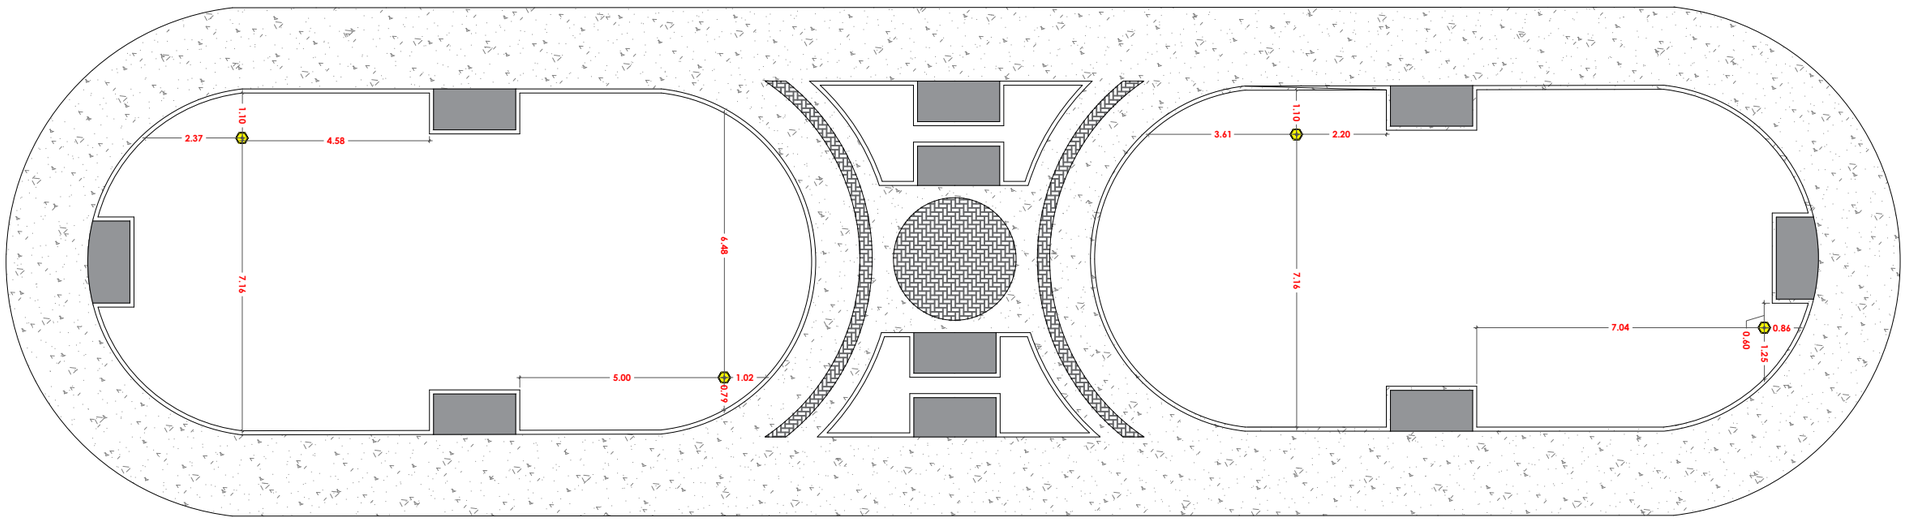

Locação de Luminárias
Esc 1:150

Poste: 3,8 m

Luminária: LED 3000K, 40–50 W, 5.000–7.000 lm, IP66, IK08/IK10, CRI ≥ 80, DPS ≥ 10 kV

Studio Isabela Guimarães
arquitetura & interiores

Projeto
Projeto Revitalização Santana de Caldas

Isabela Santos Guimarães
CAU A153.974-4

Cliente:
Prefeitura Municipal de Caldas

Data:
08/2026

Endereço:
Rua da Saudade s/n

Ambiente/Assunto:
Planta de Iluminação

Folha: 13

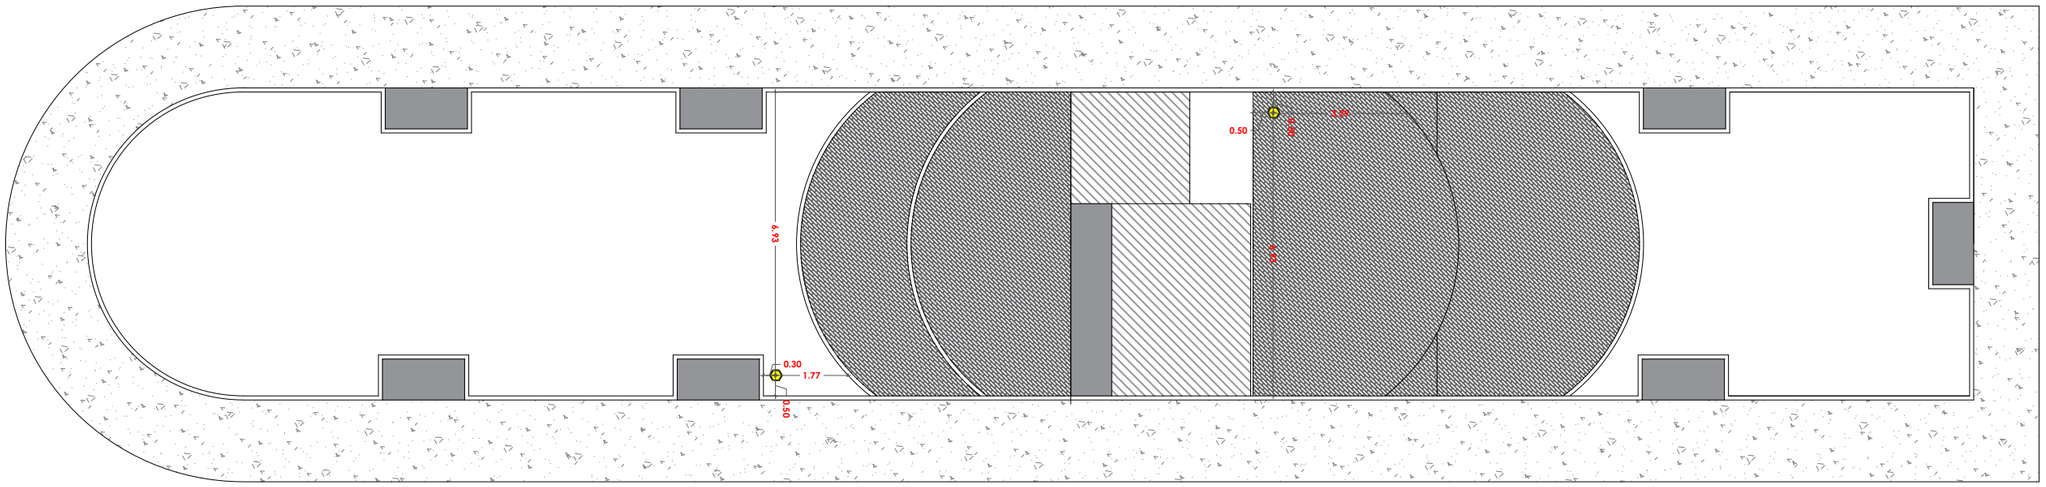

Locação de Luminárias
Esc 1:150

Poste: 3,8 m

Luminária: LED 3000K, 40–50 W, 5.000–7.000 lm, IP66, IK08/IK10, CRI ≥ 80, DPS ≥ 10 kV

Studio Isabela Guimarães
arquitetura & interiores

Projeto
Projeto Revitalização Santana de Caldas

Cliente:
Prefeitura Municipal de Caldas

Folha: 14

Isabela Santos Guimarães
CAU A153.974-4

Data:
08/2026

Endereço:
Rua da Saudade s/n

Ambiente/Assunto:
Planta de Iluminação

Concreto desempenado pigmentado
Terracota

Concreto desempenado
pigmentado - azul

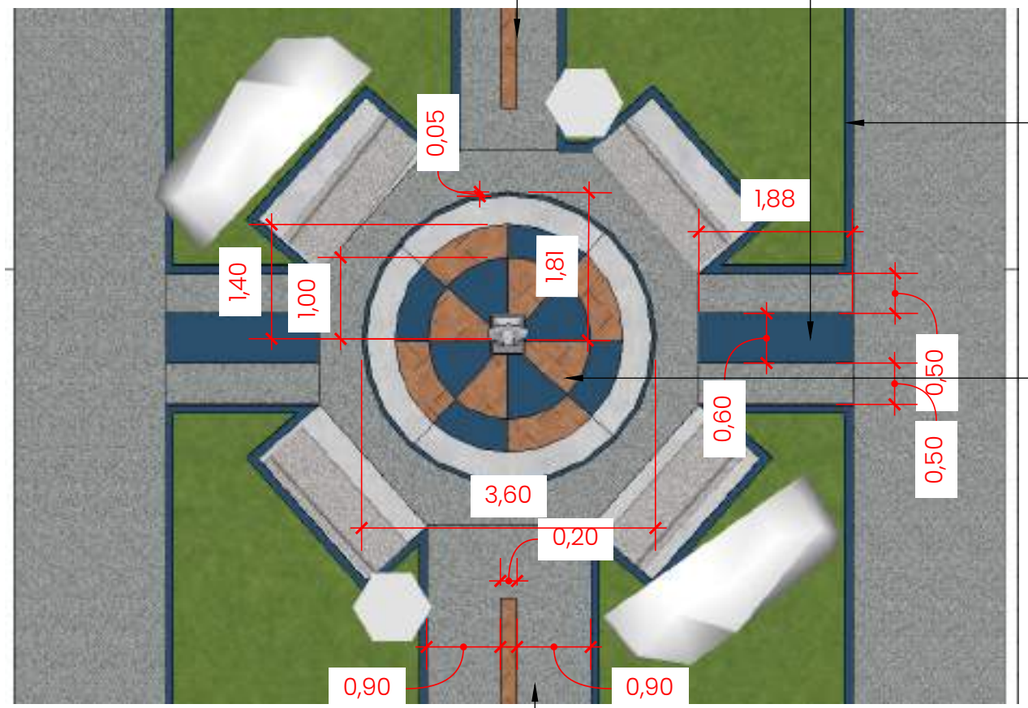

Guias de contorno dos canteiros
pintura na cor azul petróleo

Pintura decorativa central
na área da estátua

Planta
Esc 1:75

Concreto estampado - pedra portuguesa
cinza claro



Isométrica Área estátua
sem escala

Imagem ilustrativa de referência



Studio Isabela Guimarães arquitetura & interiores	Projeto: Arquitetônico	Cliente: Prefeitura Municipal de Caldas		Ambiente / Assunto:	Folha:
	Isabela Santos Guimarães CAU A153.974-4	Data: 08/2026	Endereço: Rua da Saudade, s/n Dist. Santana de Caldas	Det, Estátua	15

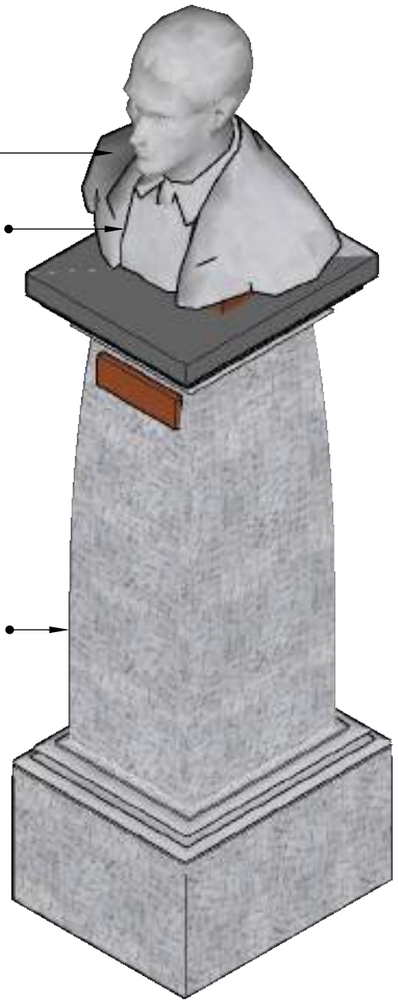

Isométrica Estátua
sem escala

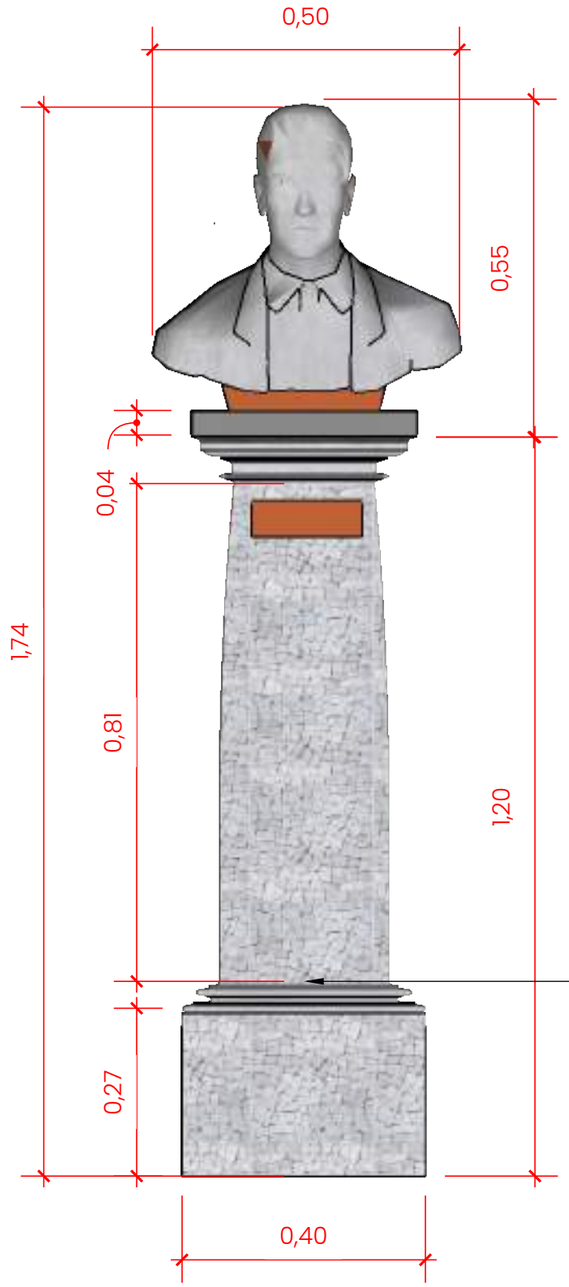

FRONTAL
ESCALA 1: 10

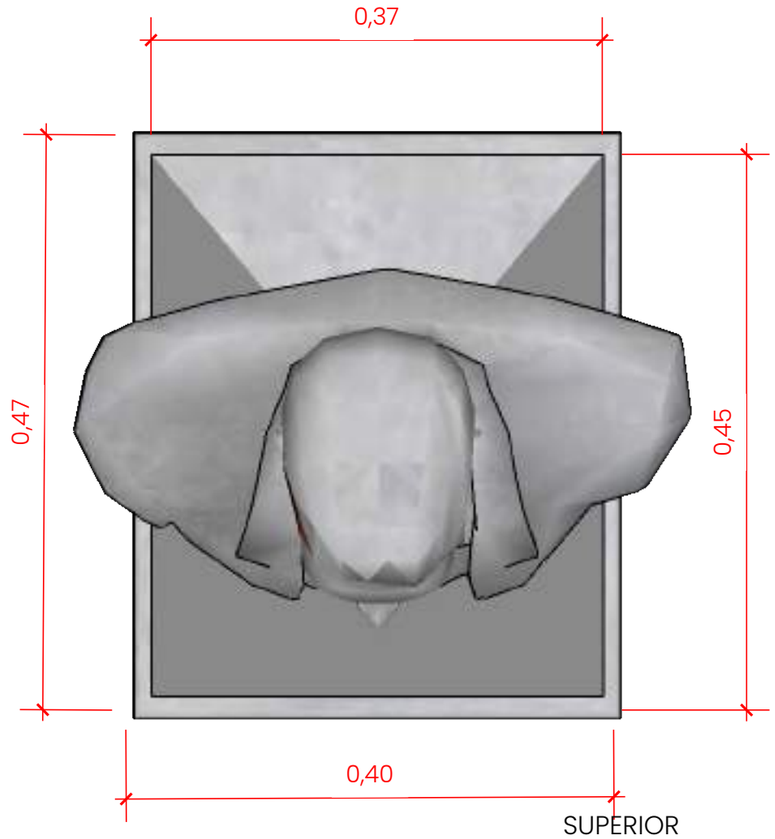

SUPERIOR
ESCALA 1: 10

Studio Isabela Guimarães arquitetura & interiores	Projeto: Arquitetônico	Cliente: Prefeitura Municipal de Caldas		Ambiente / Assunto: Detalhamento Estátua	Folha: 16
	Isabela Santos Guimarães CAU A153.974-4	Data: 08/2026	Endereço: Rua da Saudade, s/n Dist. Santana de Caldas		

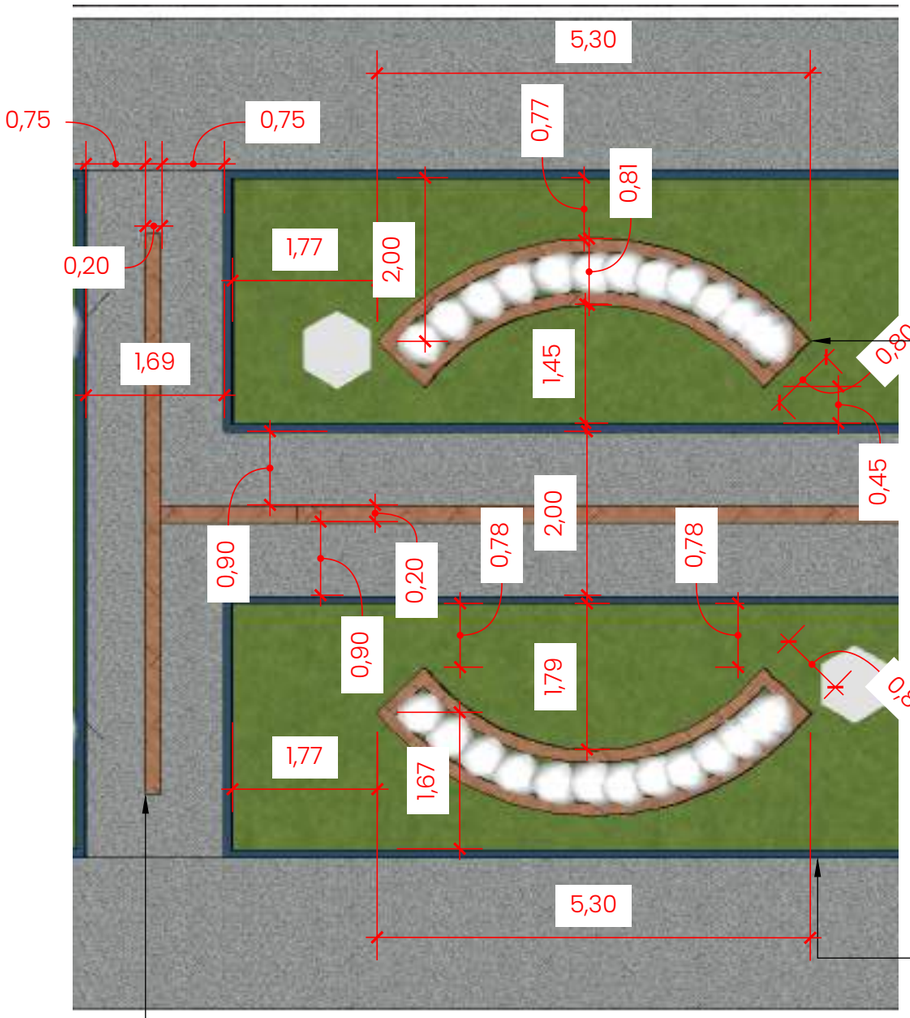

Planta

Esc 1:75

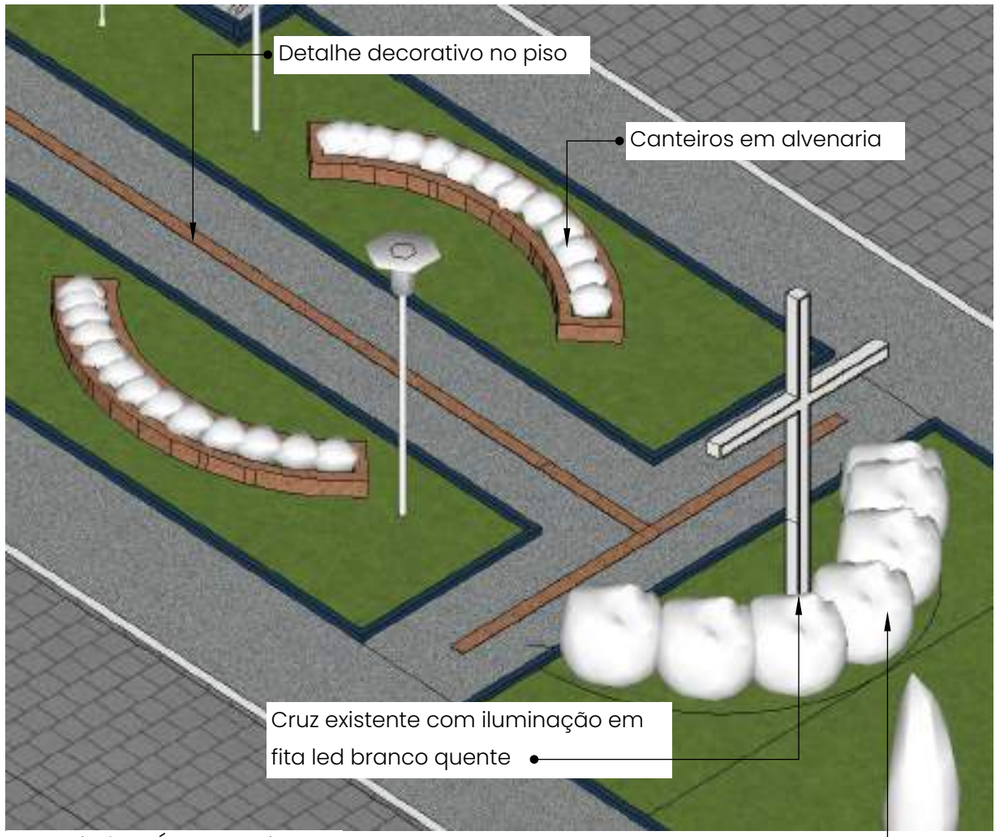

Isométrica Área estátua

sem escala



Imagem ilustrativa de referência

Studio Isabela Guimarães arquitetura & interiores	Projeto: Arquitetônico	Cliente: Prefeitura Municipal de Caldas		Ambiente / Assunto: Detalhamento Canteiro	Folha: 17
	Isabela Santos Guimarães CAU A153.974-4	Data: 08/2026	Endereço: Rua da Saudade, s/n Dist. Santana de Caldas		

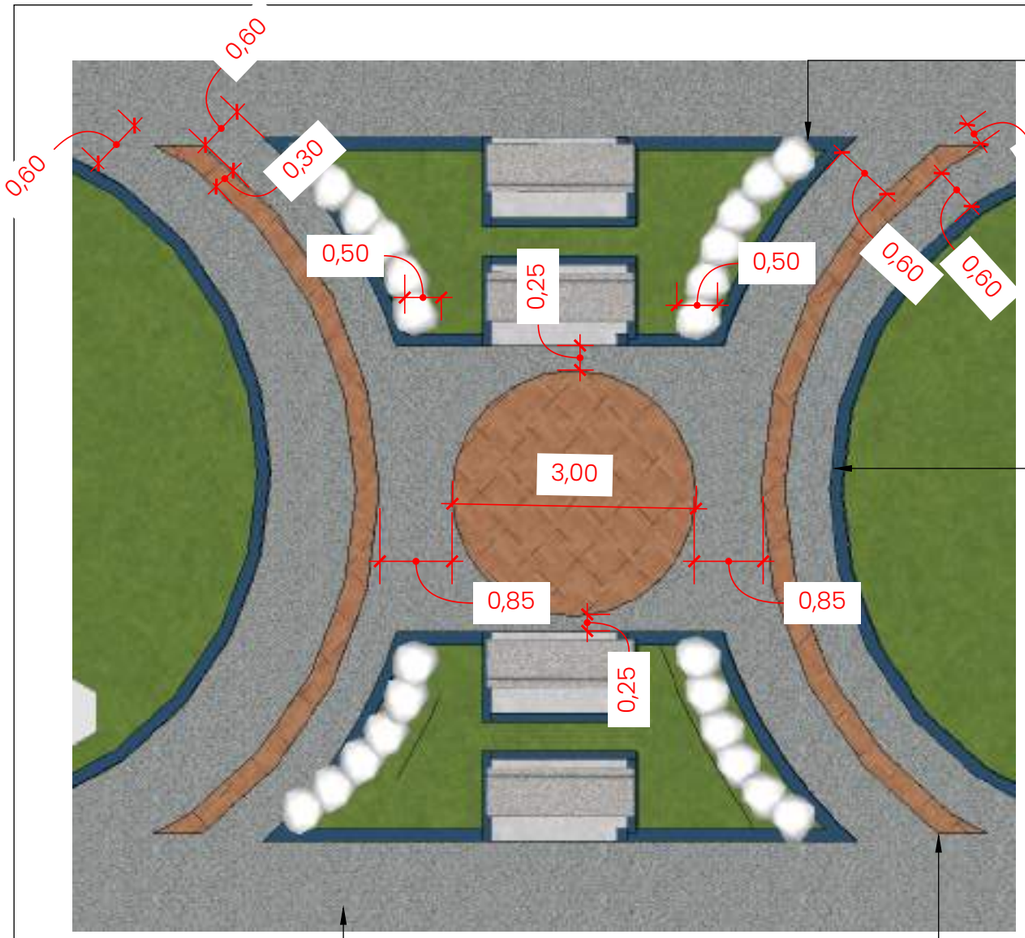

Faixa de paisagismo nas laterais do canteiro

Guias pintadas em azul petróleo

Concreto estampado - cinza claro

Faixa centralizada de piso em concreto pigmentado - Terracota

Planta

Esc 1:75



Isométrica Área estátua

sem escala

Imagem ilustrativa de referência



Studio Isabela Guimarães arquitetura & interiores	Projeto: Arquitetônico	Cliente: Prefeitura Municipal de Caldas		Ambiente / Assunto: Detalhamento Canteiro	Folha: 18
	Isabela Santos Guimarães CAU A153.974-4	Data: 08/2026	Endereço: Rua da Saudade, s/n Dist. Santana de Caldas		

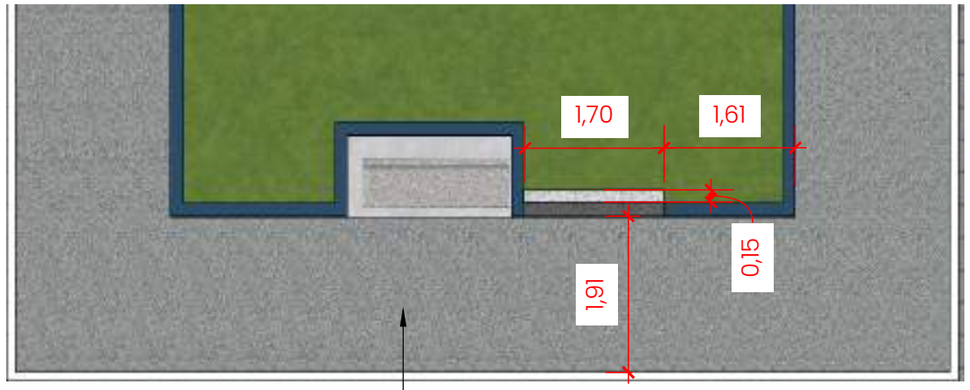

SUPERIOR - Placa de Obra

ESCALA 1: 75

Locação de placa no trecho 03
Praça João Vergílio

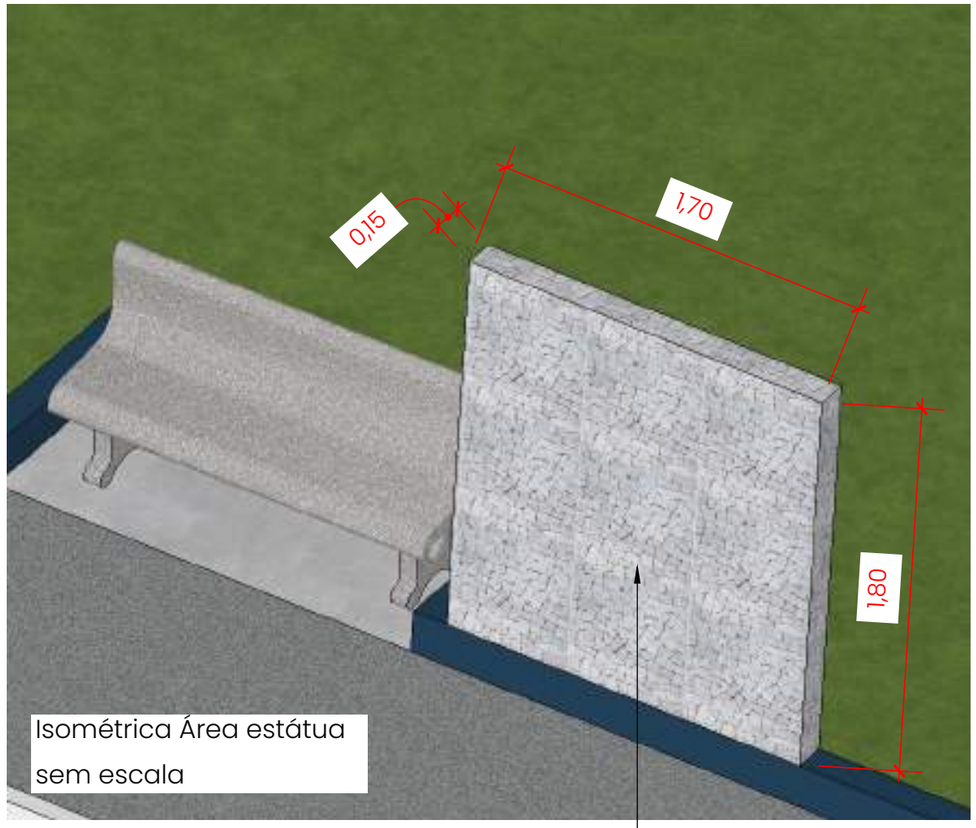

Isométrica Área estátua

sem escala

Área para instalação de placa de
inauguração - Revestimento em mosaico
de são tomé - branco

Imagem ilustrativa de referência



Studio Isabela Guimarães arquitetura & interiores	Projeto: Arquitetônico	Cliente: Prefeitura Municipal de Caldas		Ambiente / Assunto: Detalhamento Placa	Folha: 19
	Isabela Santos Guimarães CAU A153.974-4	Data: 08/2026	Endereço: Rua da Saudade, s/n Dist. Santana de Caldas		

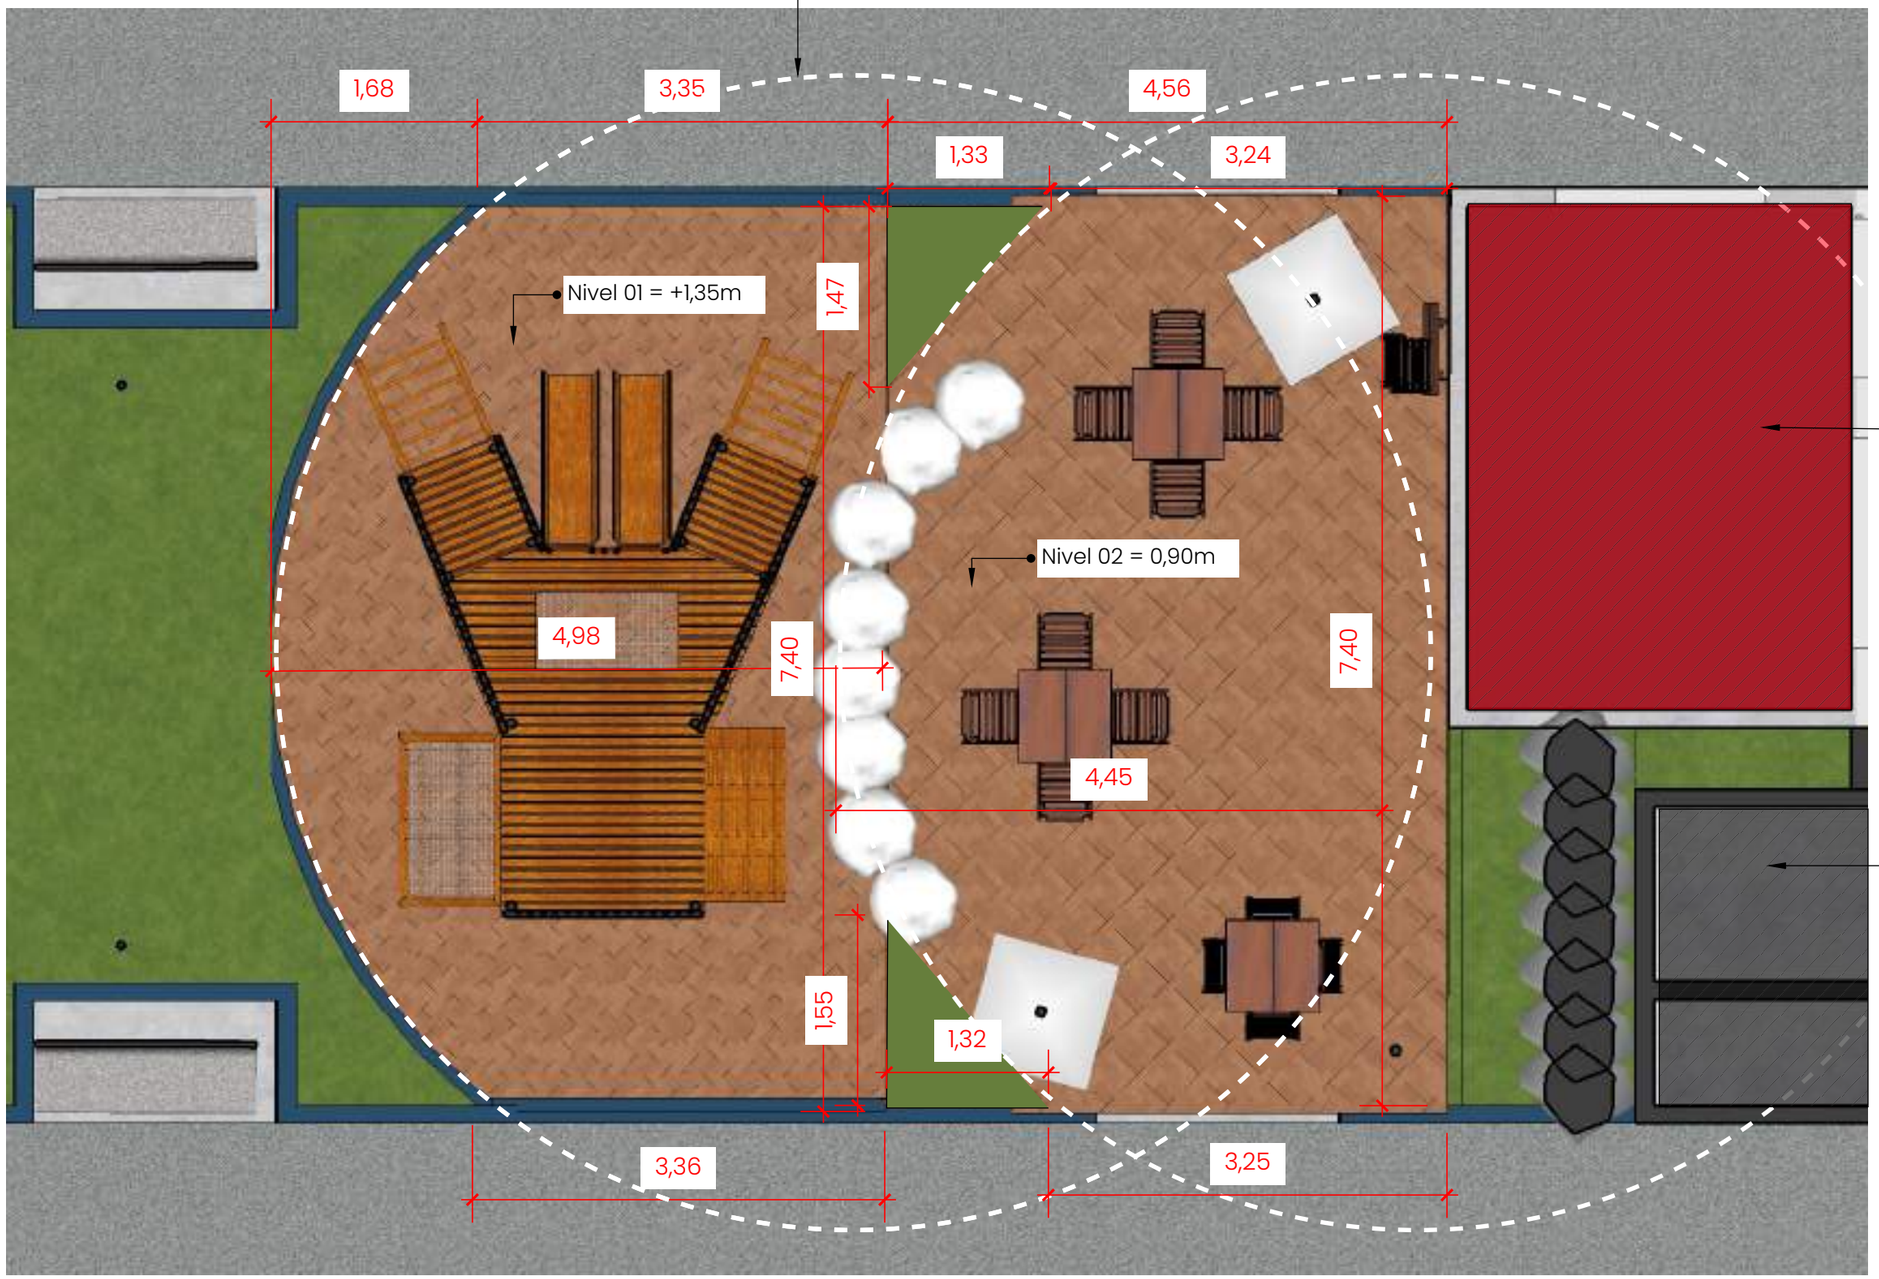

SUPERIOR - area pavimentada próxima à cozinha

ESCALA 1:50

Studio Isabela Guimarães arquitetura & interiores	Projeto: Arquitetônico	Cliente: Prefeitura Municipal de Caldas		Ambiente / Assunto: Area de pavimentação	Folha: 20
	Isabela Santos Guimarães CAU A153.974-4	Data: 08/2026	Endereço: Rua da Saudade, s/n Dist. Santana de Caldas		

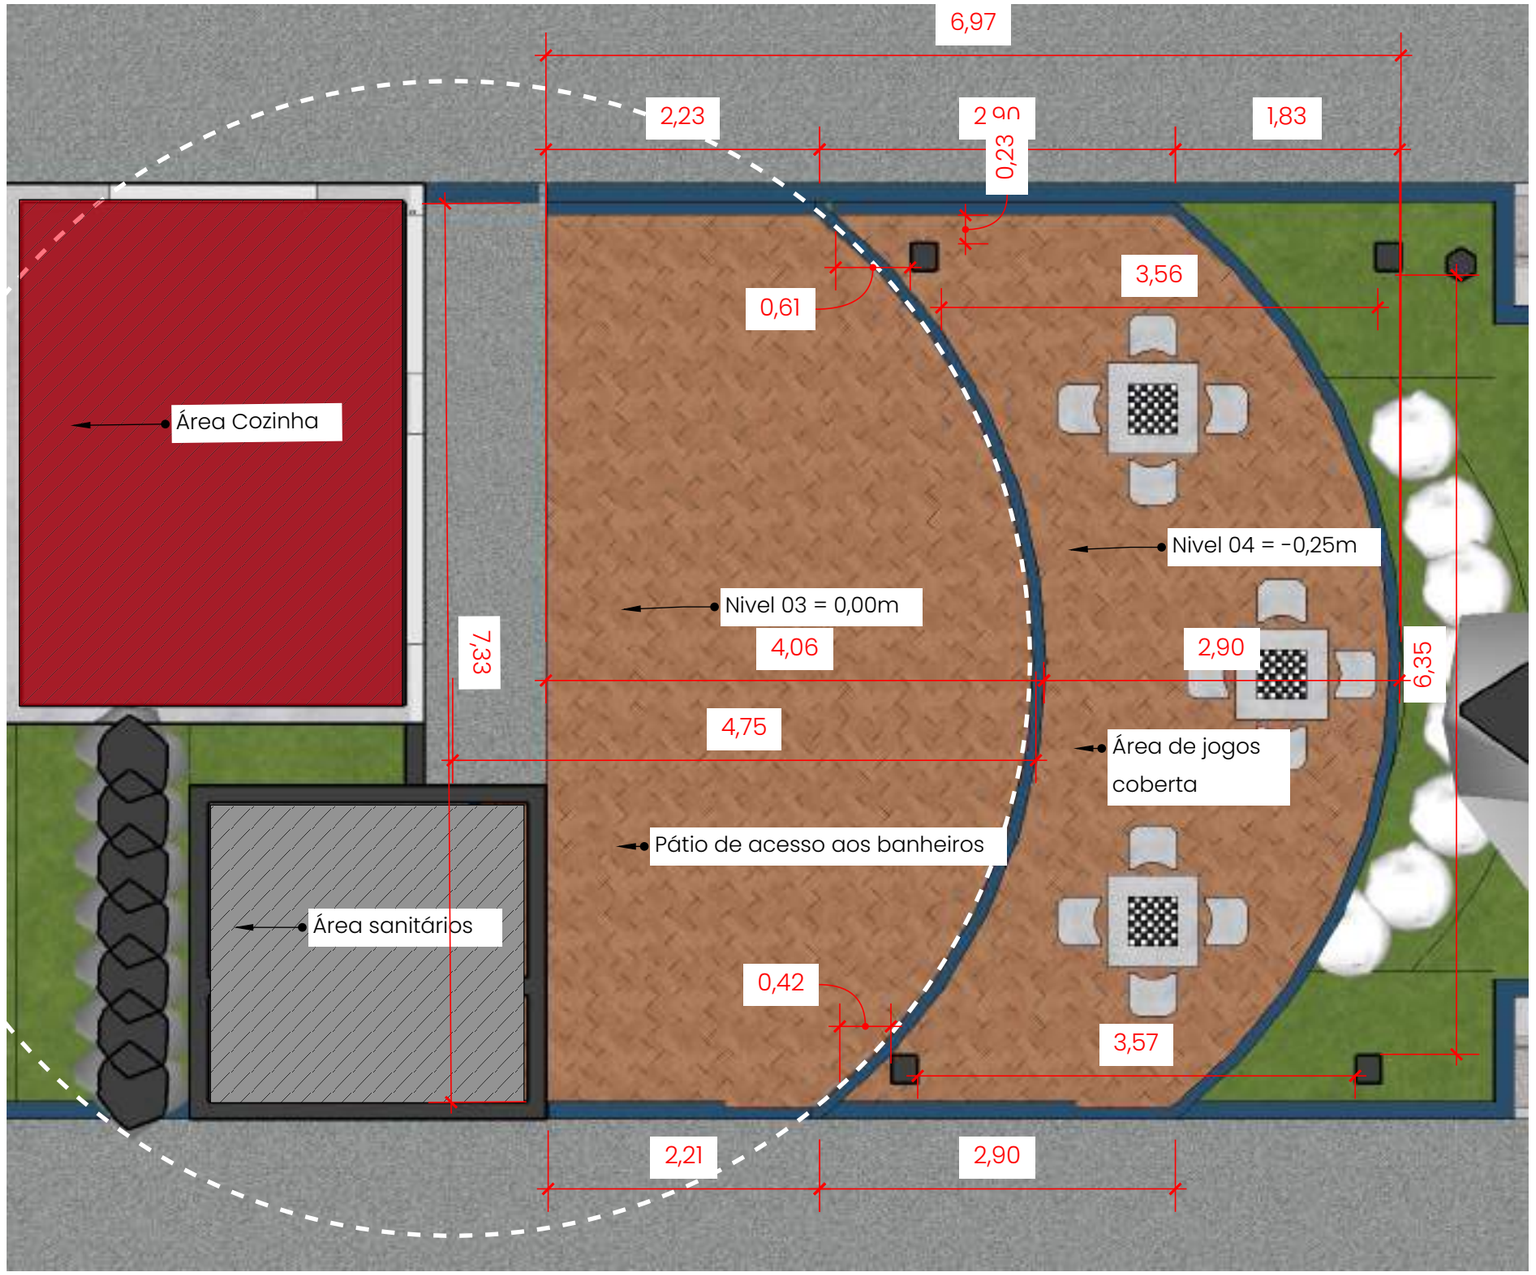

SUPERIOR - area pavimentada de jogos

ESCALA 1:50

Studio Isabela Guimarães arquitetura & interiores	Projeto: Arquitetônico	Cliente: Prefeitura Municipal de Caldas		Ambiente / Assunto: Area de pavimentação	Folha: 21
	Isabela Santos Guimarães CAU A153.974-4	Data: 08/2026	Endereço: Rua da Saudade, s/n Dist. Santana de Caldas		

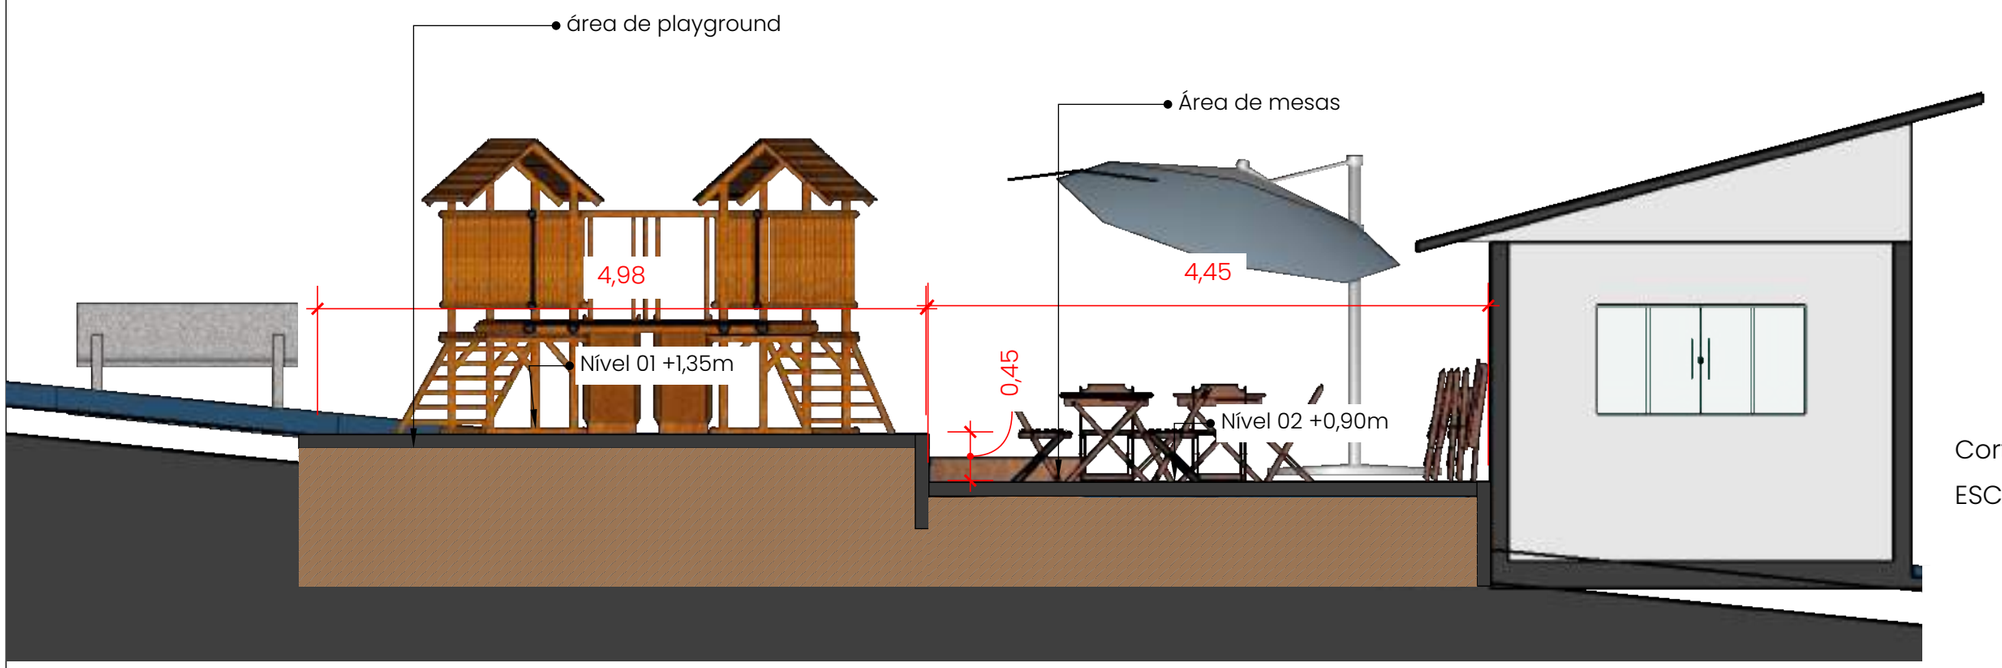

Corte longitudinal Níveis 01 e 02
ESCALA 1:50

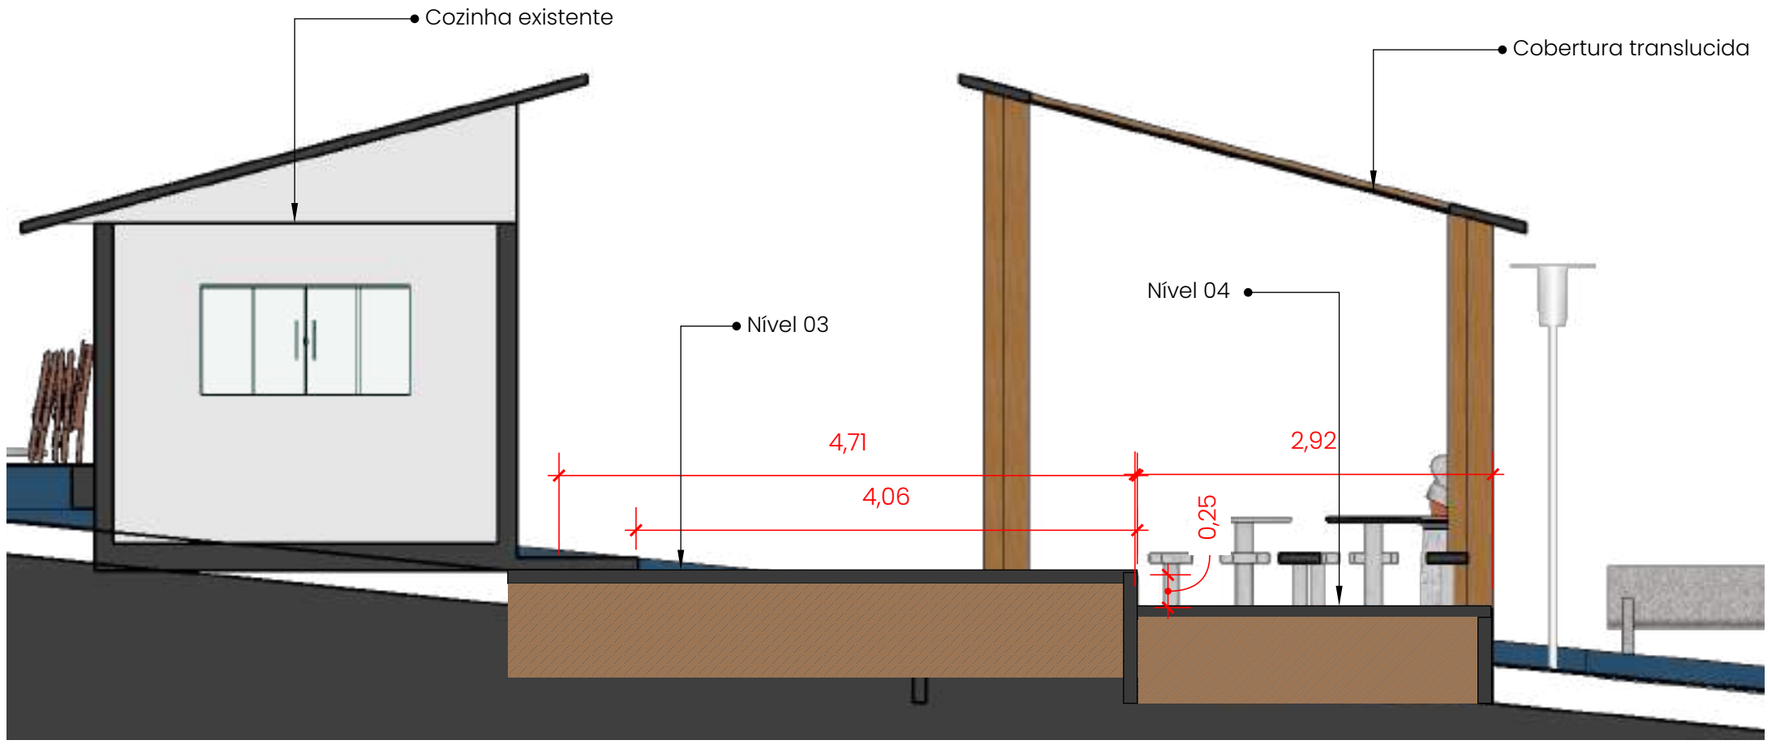

Corte longitudinal Níveis 03 e 04
ESCALA 1:50

Studio Isabela Guimarães
arquitetura & interiores

Projeto:
Arquitetônico

Isabela Santos Guimarães
CAU A153.974-4

Cliente:
Prefeitura Municipal de Caldas

Data:
08/2026

Endereço:
Rua da Saudade, s/n Dist. Santana de Caldas

Ambiente / Assunto:
Area de pavimentação

Folha:
22



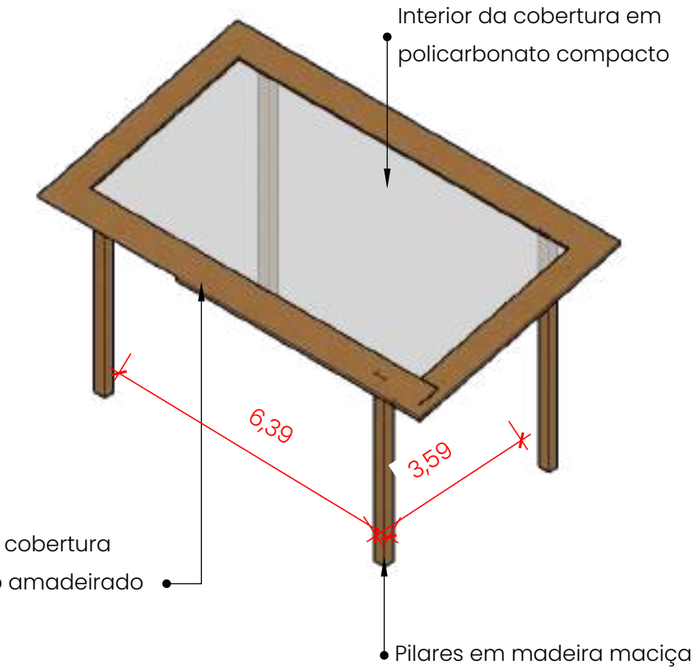

PERSPECTIVA ISOMETRICA

sem escala

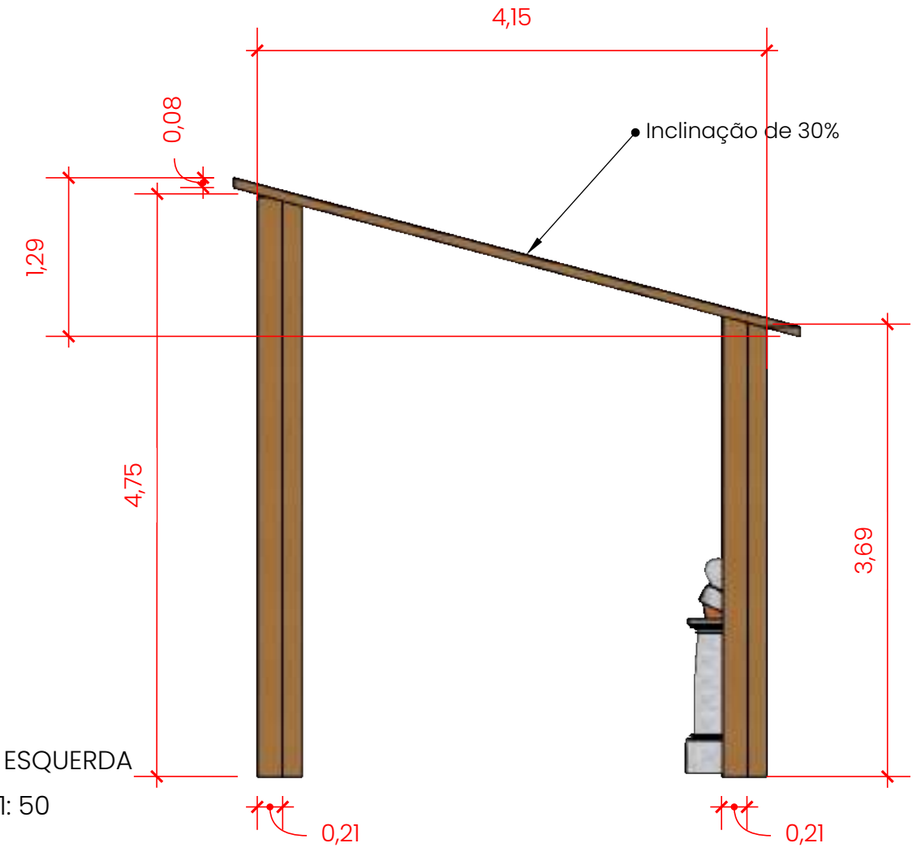

LATERAL ESQUERDA

ESCALA 1: 50

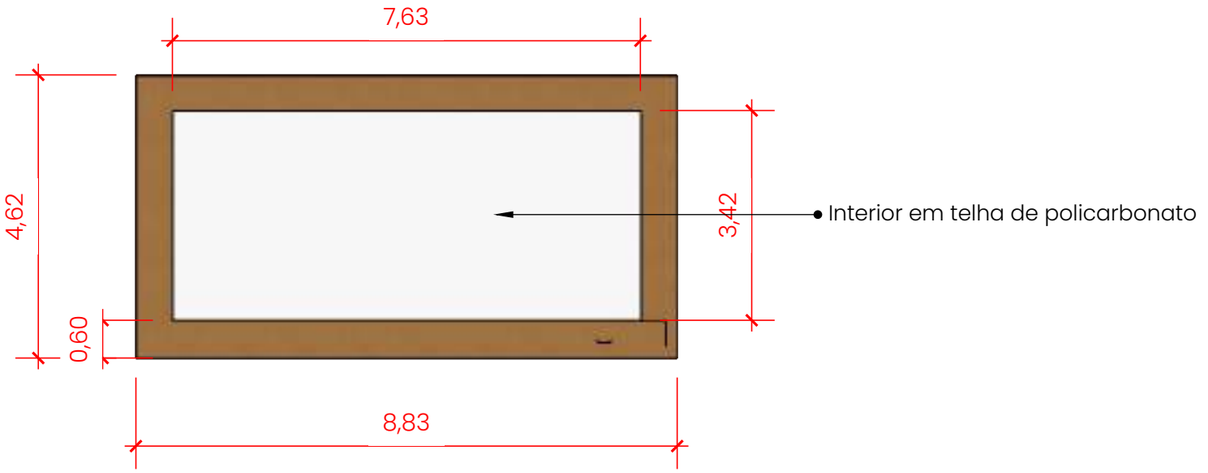

SUPERIOR

ESCALA 1: 100

Studio Isabela Guimarães arquitetura & interiores	Projeto: Arquitetônico	Cliente: Prefeitura Municipal de Caldas		Ambiente / Assunto: Cobertura policarbonato	Folha: 23
	Isabela Santos Guimarães CAU A153.974-4	Data: 08/2026	Endereço: Rua da Saudade, s/n Dist. Santana de Caldas		



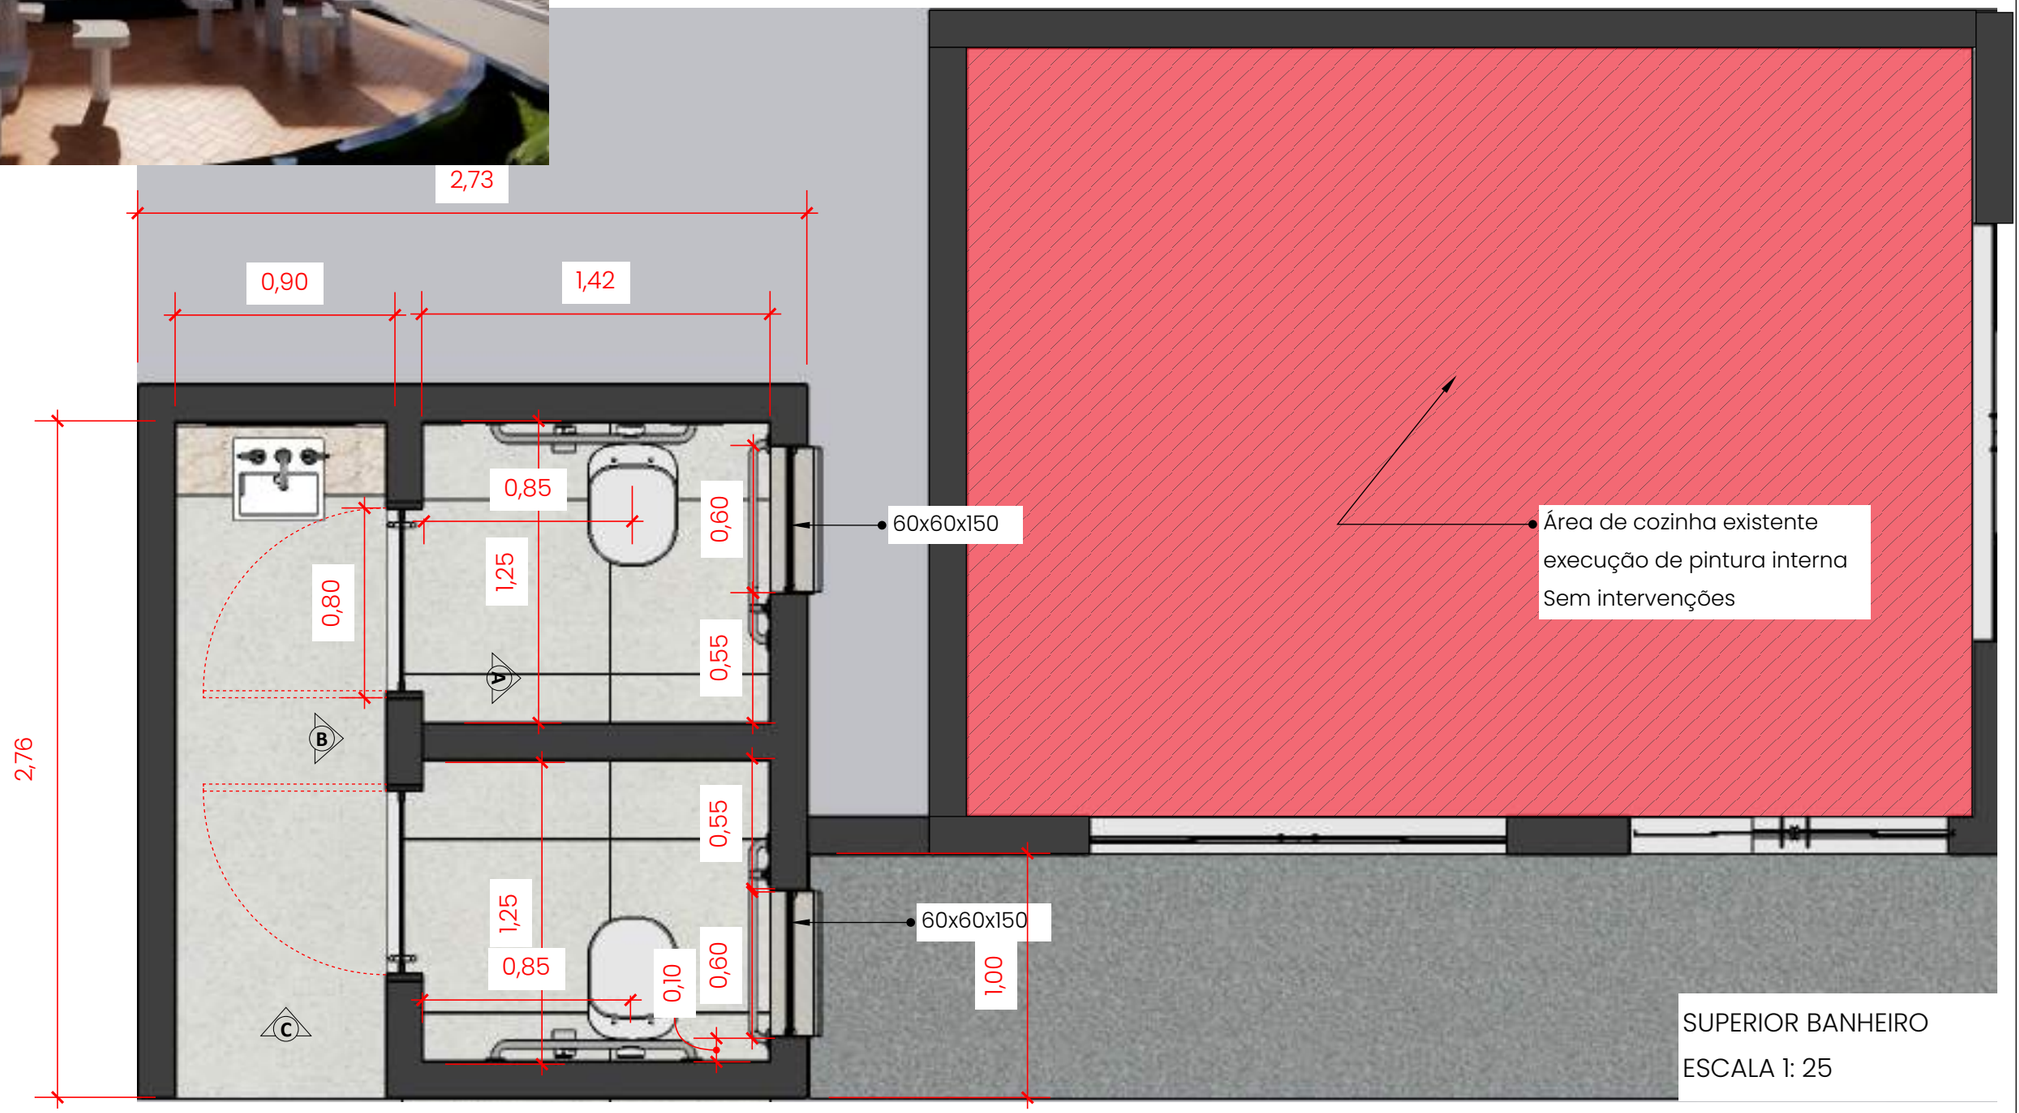

SUPERIOR BANHEIRO

ESCALA 1: 25

Studio Isabela Guimarães arquitetura & interiores	Projeto: Arquitetônico	Cliente: Prefeitura Municipal de Caldas		Ambiente / Assunto:	Folha:
	Isabela Santos Guimarães CAU A153.974-4	Data: 08/2026	Endereço: Rua da Saudade, s/n Dist. Santana de Caldas	Reforma banheiros	24

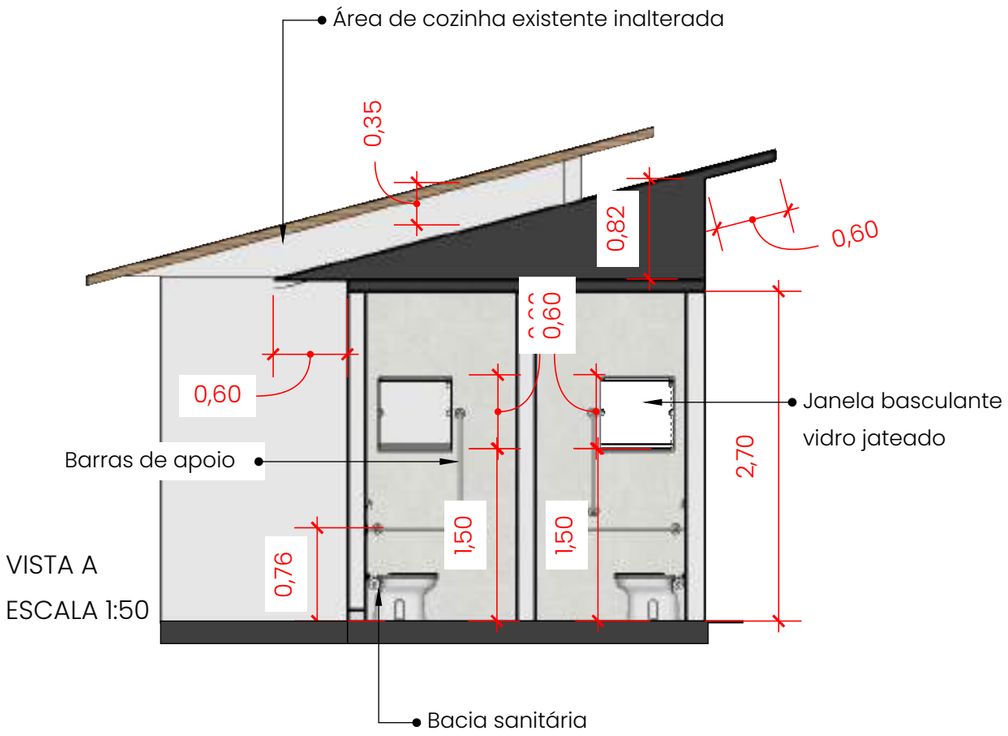

VISTA A

ESCALA 1:50

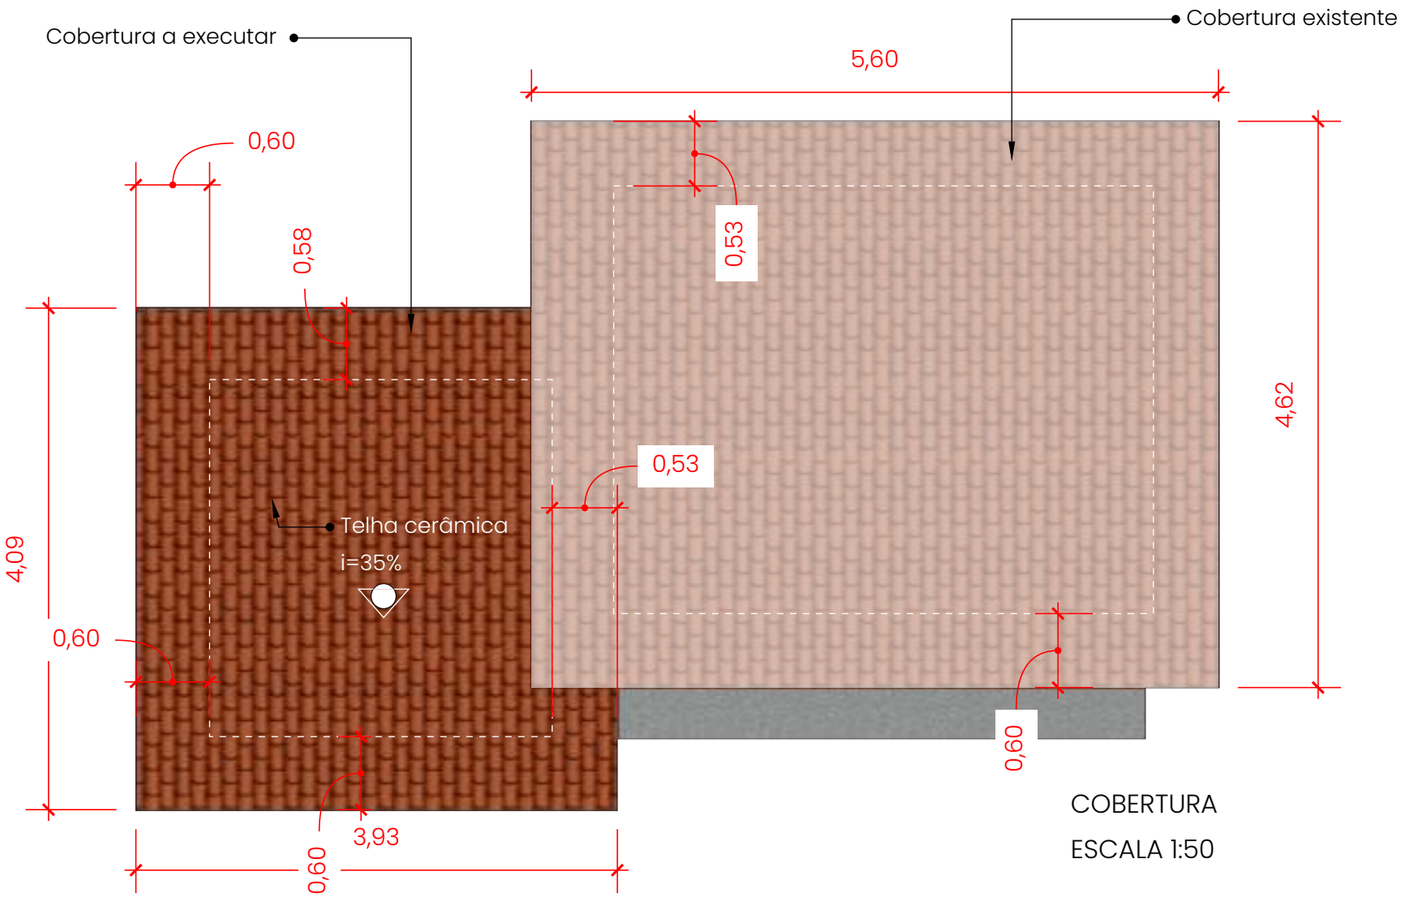

COBERTURA

ESCALA 1:50

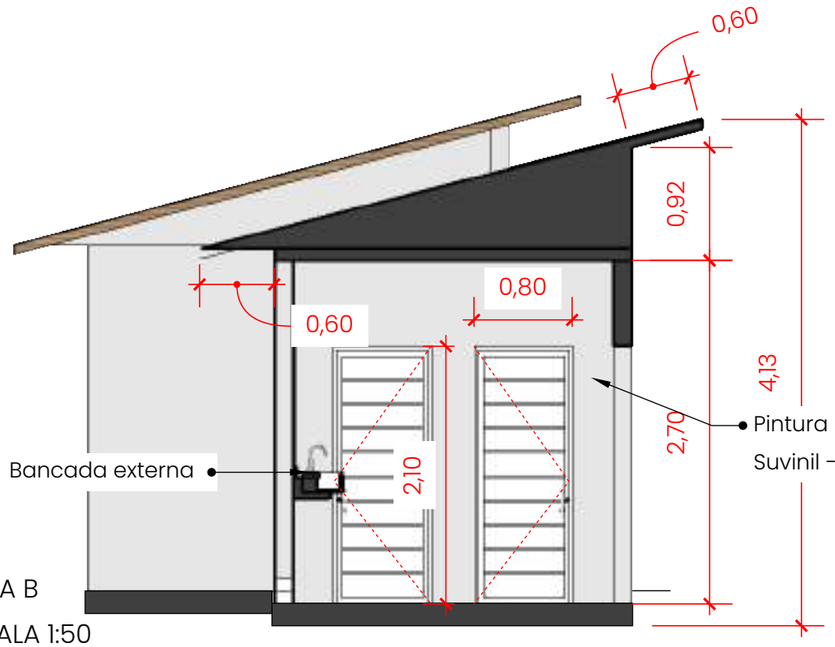

VISTA B

ESCALA 1:50

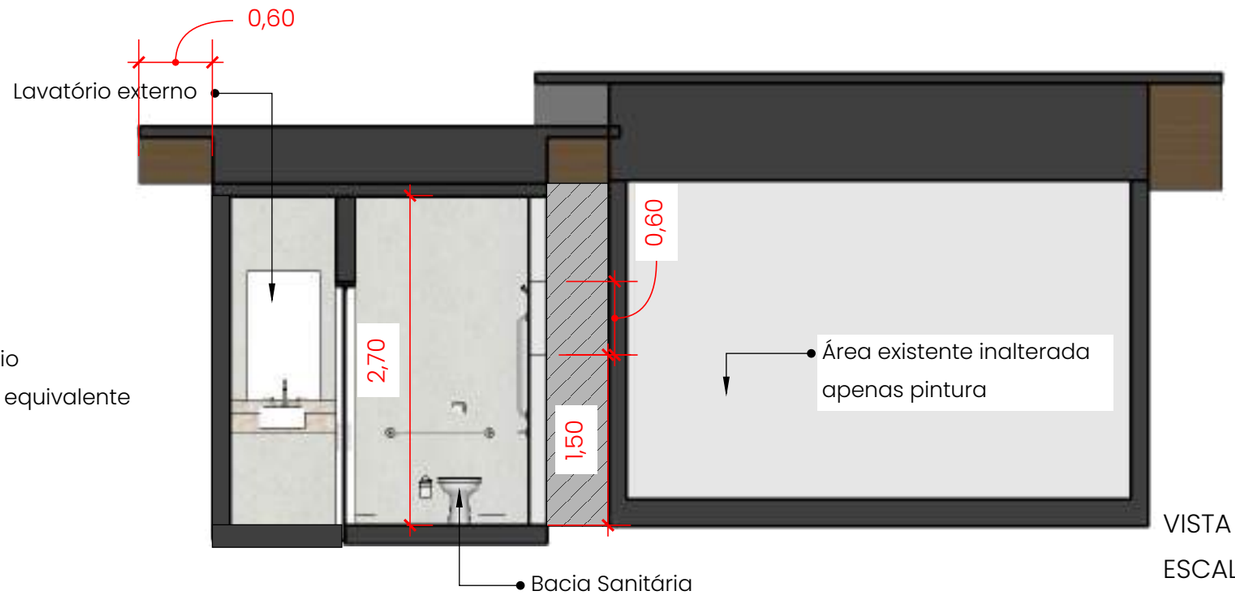

VISTA C

ESCALA 1:50

Studio Isabela Guimarães arquitetura & interiores	Projeto: Arquitetônico	Cliente: Prefeitura Municipal de Caldas	Ambiente / Assunto:	Folha:
	Isabela Santos Guimarães CAU A153.974-4	Data: 08/2026	Endereço: Rua da Saudade, s/n Dist. Santana de Caldas	Reforma banheiros	**25**