Studio Isabela Guimarães

construindo espaços com afeto

arquitetura & interiores

Projeto Revitalização - Praça Uriel Alvim São Pedro de Caldas

CADERNO DE PROJETO EXECUTIVO | RESPONSÁVEL: ARQ. ISABELA GUIMARÃES| CAU: A153.974-4



















Studio Isabela Guimarães arquitetura & interiores	Projeto: Arquitetônico	Cliente: Prefeitura Municipal de Caldas		Ambiente / Assunto:	Folha:
	Isabela Santos Guimarães CAU A153.974-4	Data: 08/2026	Endereço: Praça Uriel Alvim, s/n , Dist. São Pedro de Caldas	Imagens ilustrativas	01












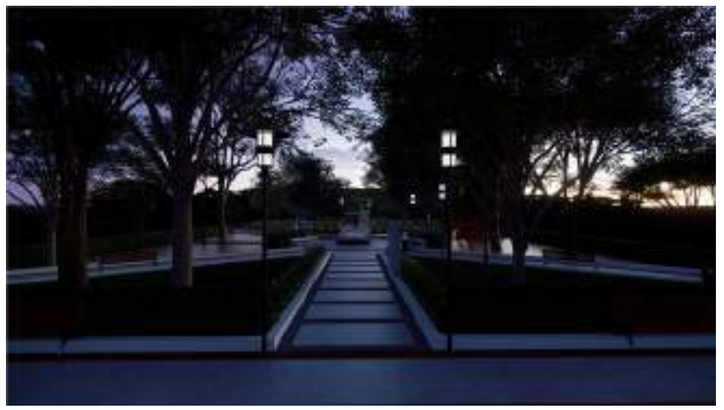







Studio Isabela Guimarães arquitetura & interiores	Projeto: Arquitetônico	Cliente: Prefeitura Municipal de Caldas		Ambiente / Assunto:	Folha:
	Isabela Santos Guimarães CAU A153.974-4	Data: 08/2026	Endereço: Praça Uriel Alvim, s/n , Dist. São Pedro de Caldas	Imagens ilustrativas	02















Studio Isabela Guimarães arquitetura & interiores	Projeto: Arquitetônico	Cliente: Prefeitura Municipal de Caldas		Ambiente / Assunto:	Folha:
	Isabela Santos Guimarães CAU A153.974-4	Data: 08/2026	Endereço: Praça Uriel Alvim, s/n , Dist. São Pedro de Caldas	Imagens ilustrativas	03

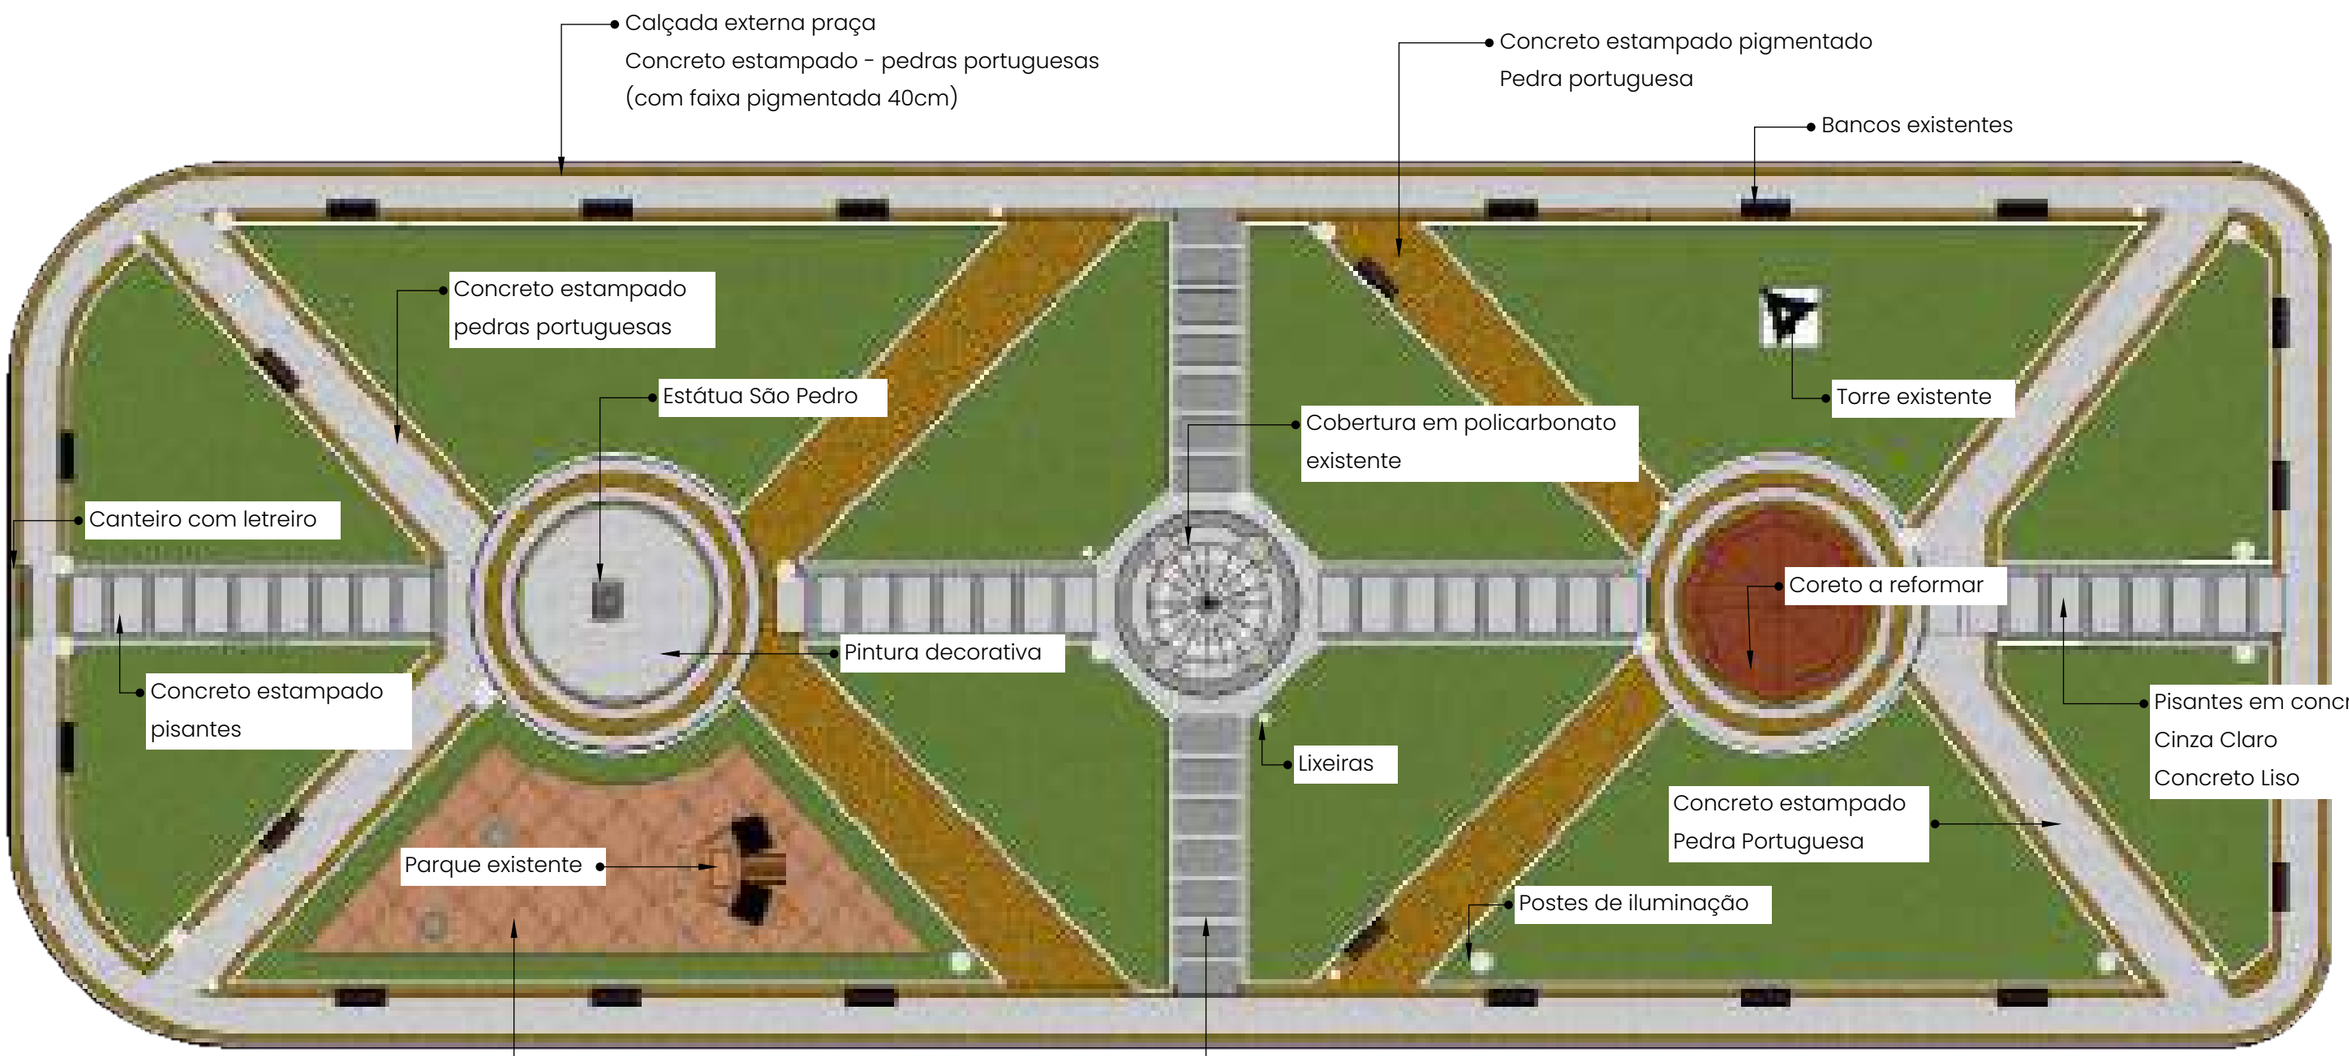

Planta Praça

ESCALA 1:250

Studio Isabela Guimarães arquitetura & interiores	Projeto: Arquitetônico	Cliente: Prefeitura Municipal de Caldas		Ambiente / Assunto:	Folha:
	Isabela Santos Guimarães CAU A153.974-4	Data: 08/2026	Endereço: Praça Uriel Alvim, s/n , Dist. São Pedro de Caldas	Planta Baixa	04

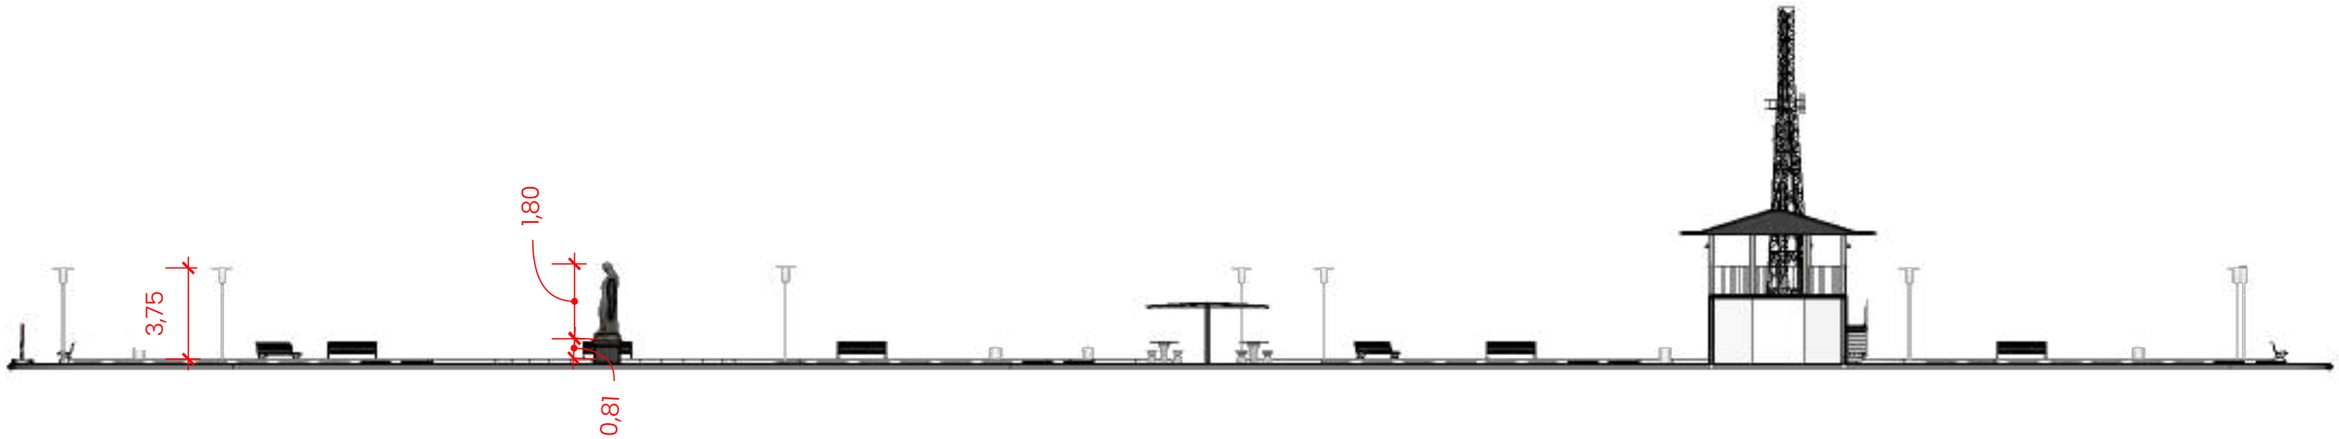









Corte Longitudinal
ESCALA 1:250



Corte Transversal
ESCALA 1:250

Studio Isabela Guimarães
arquitetura & interiores

Projeto:
Arquitetônico

Isabela Santos Guimarães
CAU A153.974-4


Cliente:
Prefeitura Municipal de Caldas

Data:
08/2026

Endereço:
Praça Uriel Alvim, s/n , Dist. São Pedro de Caldas

Ambiente / Assunto:
Planta Baixa


Folha:
05

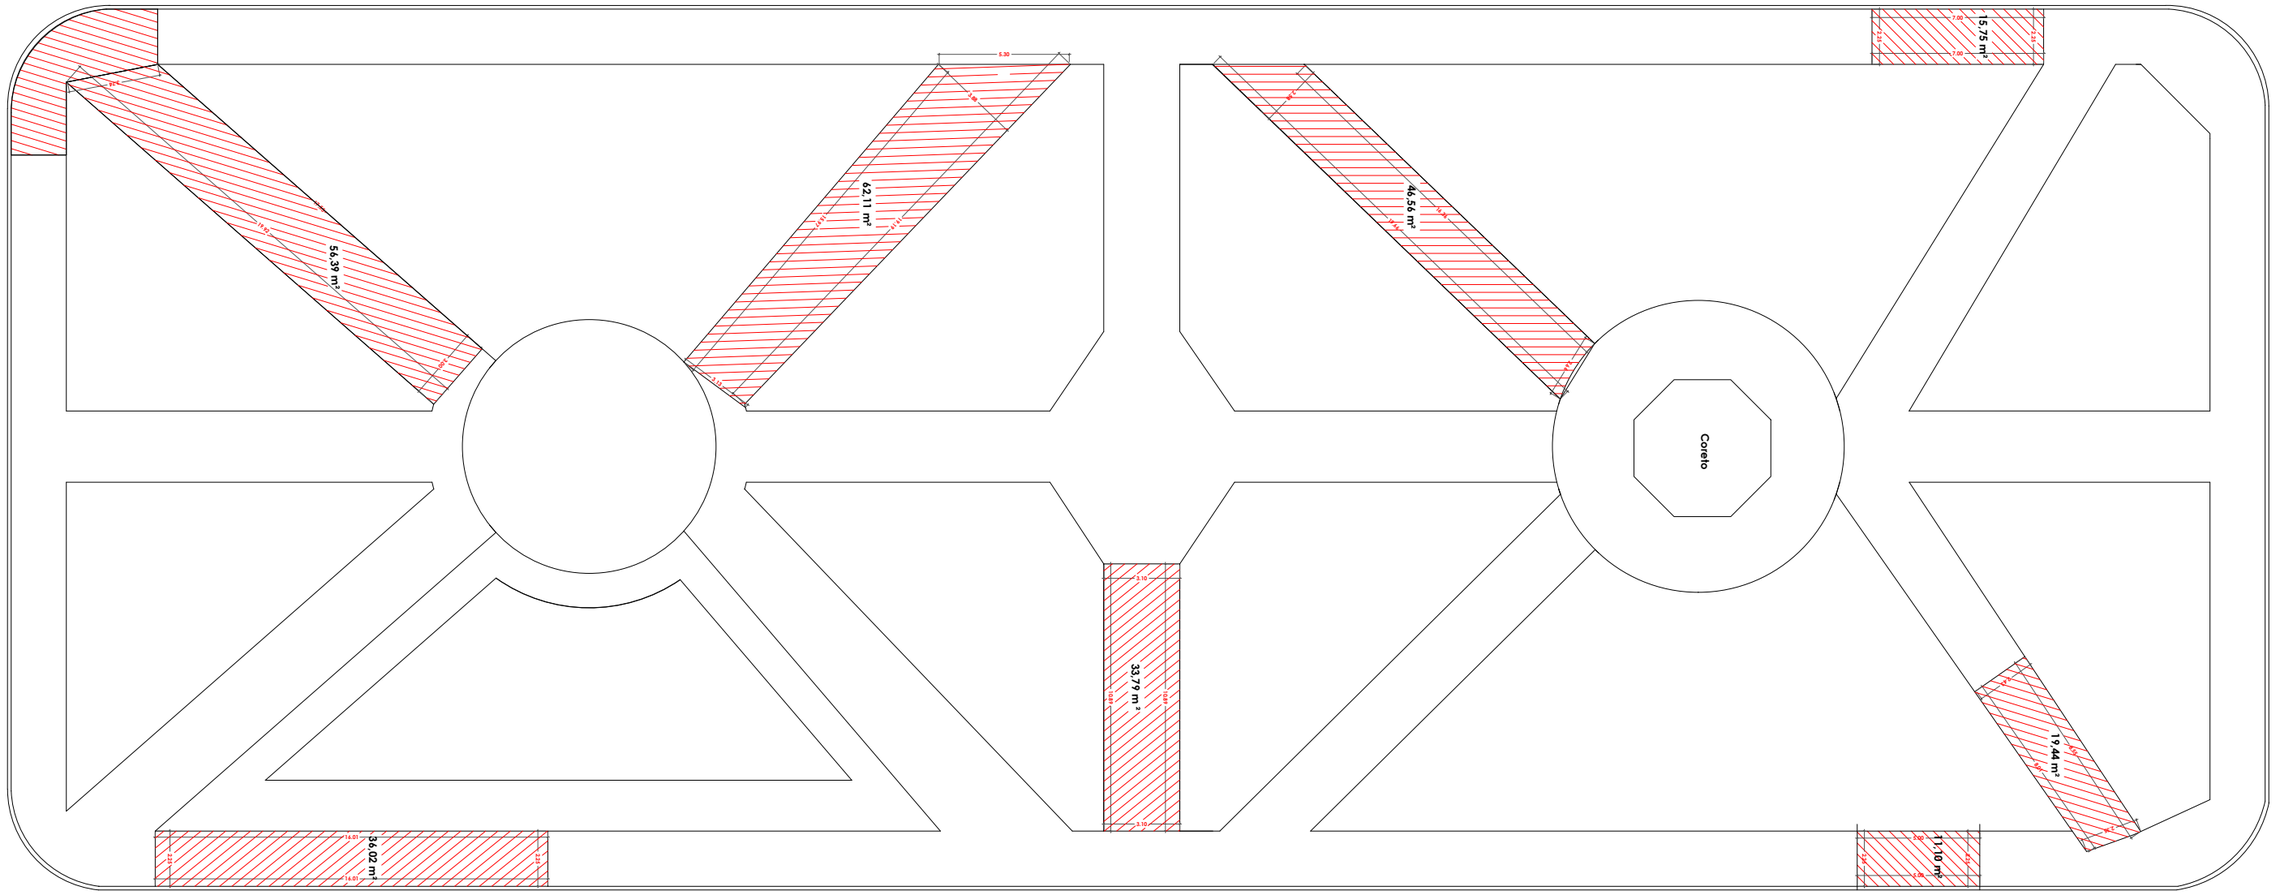

Demolições de Calçadas
Esc 1:250

Áreas a demolir - calçadas danificadas

Studio Isabela Guimarães arquitetura & interiores	**Projeto** Projeto Revitalização Praça São Pedro de Caldas	**Cliente:** Prefeitura Municipal de Caldas		**Folha:** 06
	Isabela Santos Guimarães **CAU A153.974-4**	**Data:** 08/2026	**Endereço:** Praça Uriel Alvim, s/n	**Ambiente/Assunto:** Planta Baixa - Demolições

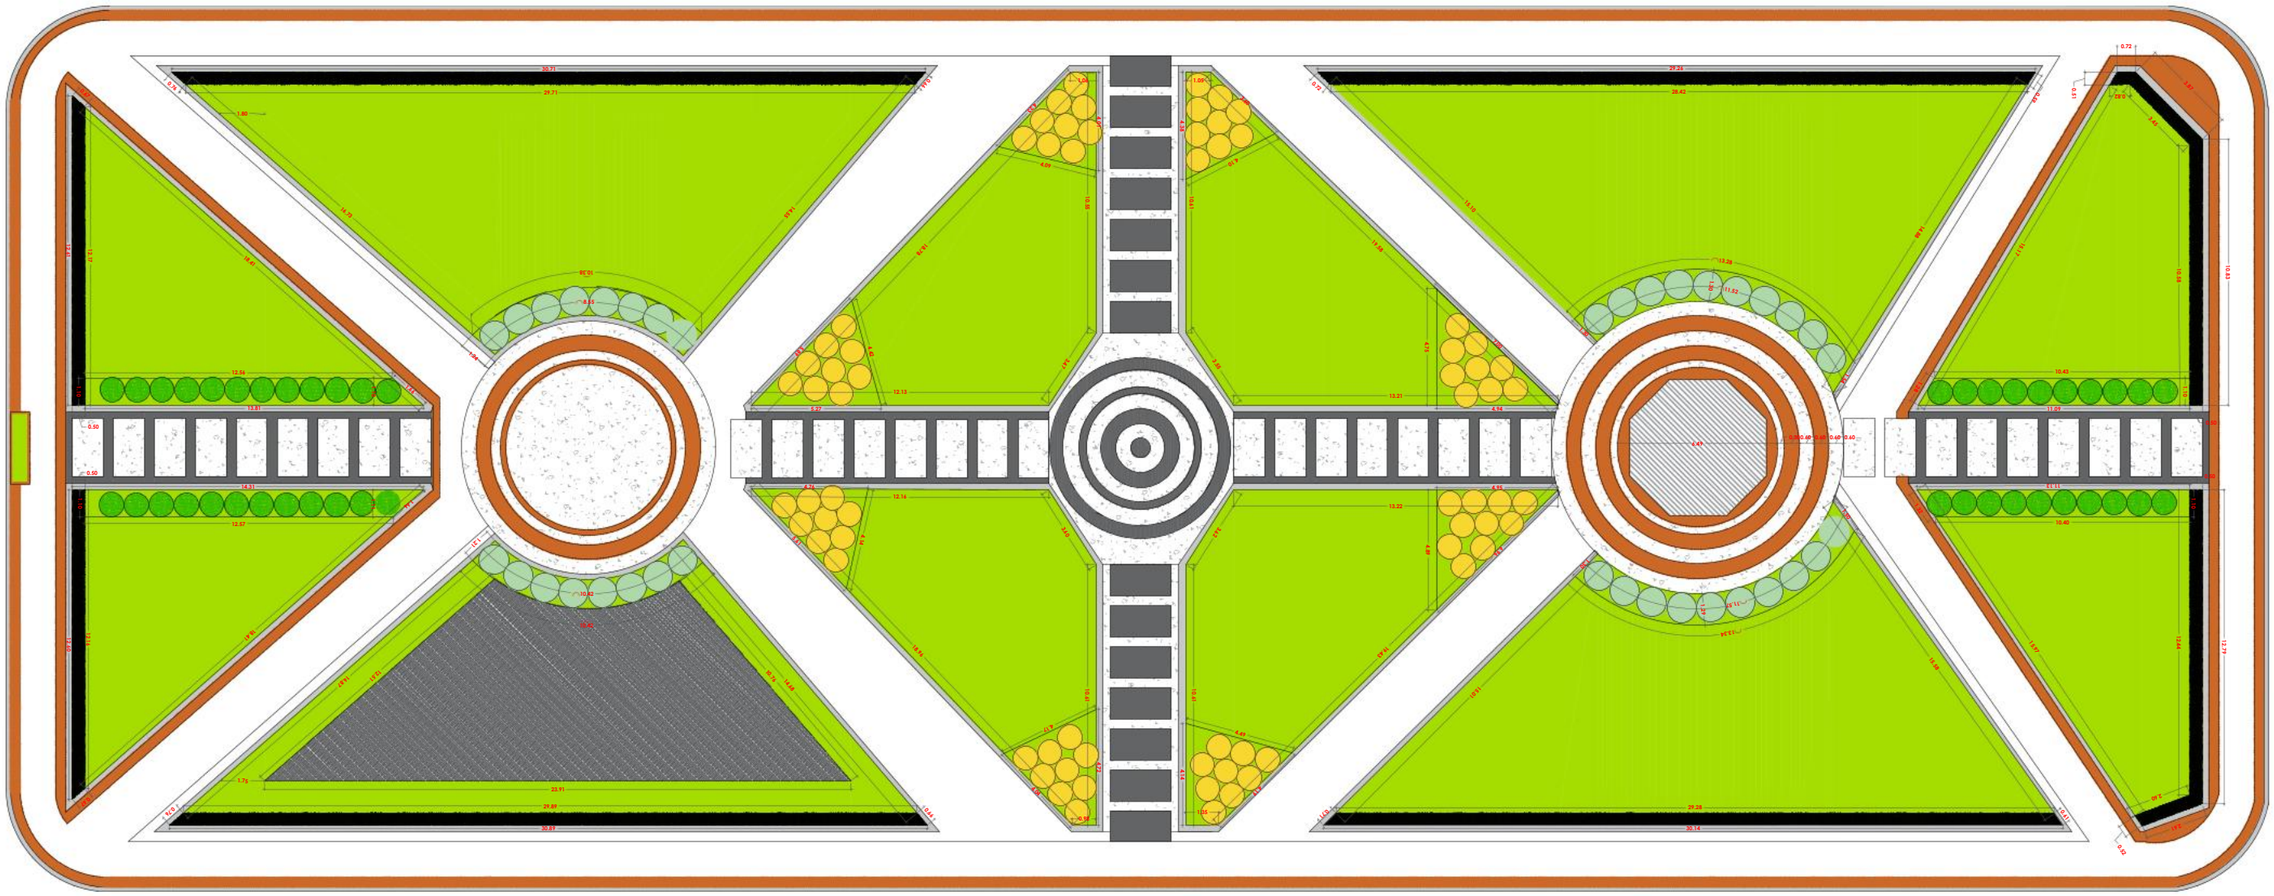

Canteiros de paisagismo
Esc: 1:250

- Fechamento em arbustos = substituição dos pingos de ouro Pitosporum Verde Anão
- Grama existente
- Guaimbê / Xanadu - arbustos para demarcar entrada
- Lantana camara - arbustos em tom amarelo
- Ixora-branca - arbustos complementares

Studio Isabela Guimarães
arquitetura & interiores

Projeto
Projeto Revitalização Praça São Pedro de Caldas

Isabela Santos Guimarães
CAU A153.974-4


Cliente:
Prefeitura Municipal de Caldas

Data:
08/2026

Endereço:
Praça Uriel Alvim, s/n

Ambiente/Assunto:
Planta Paisagismo

Folha:
07

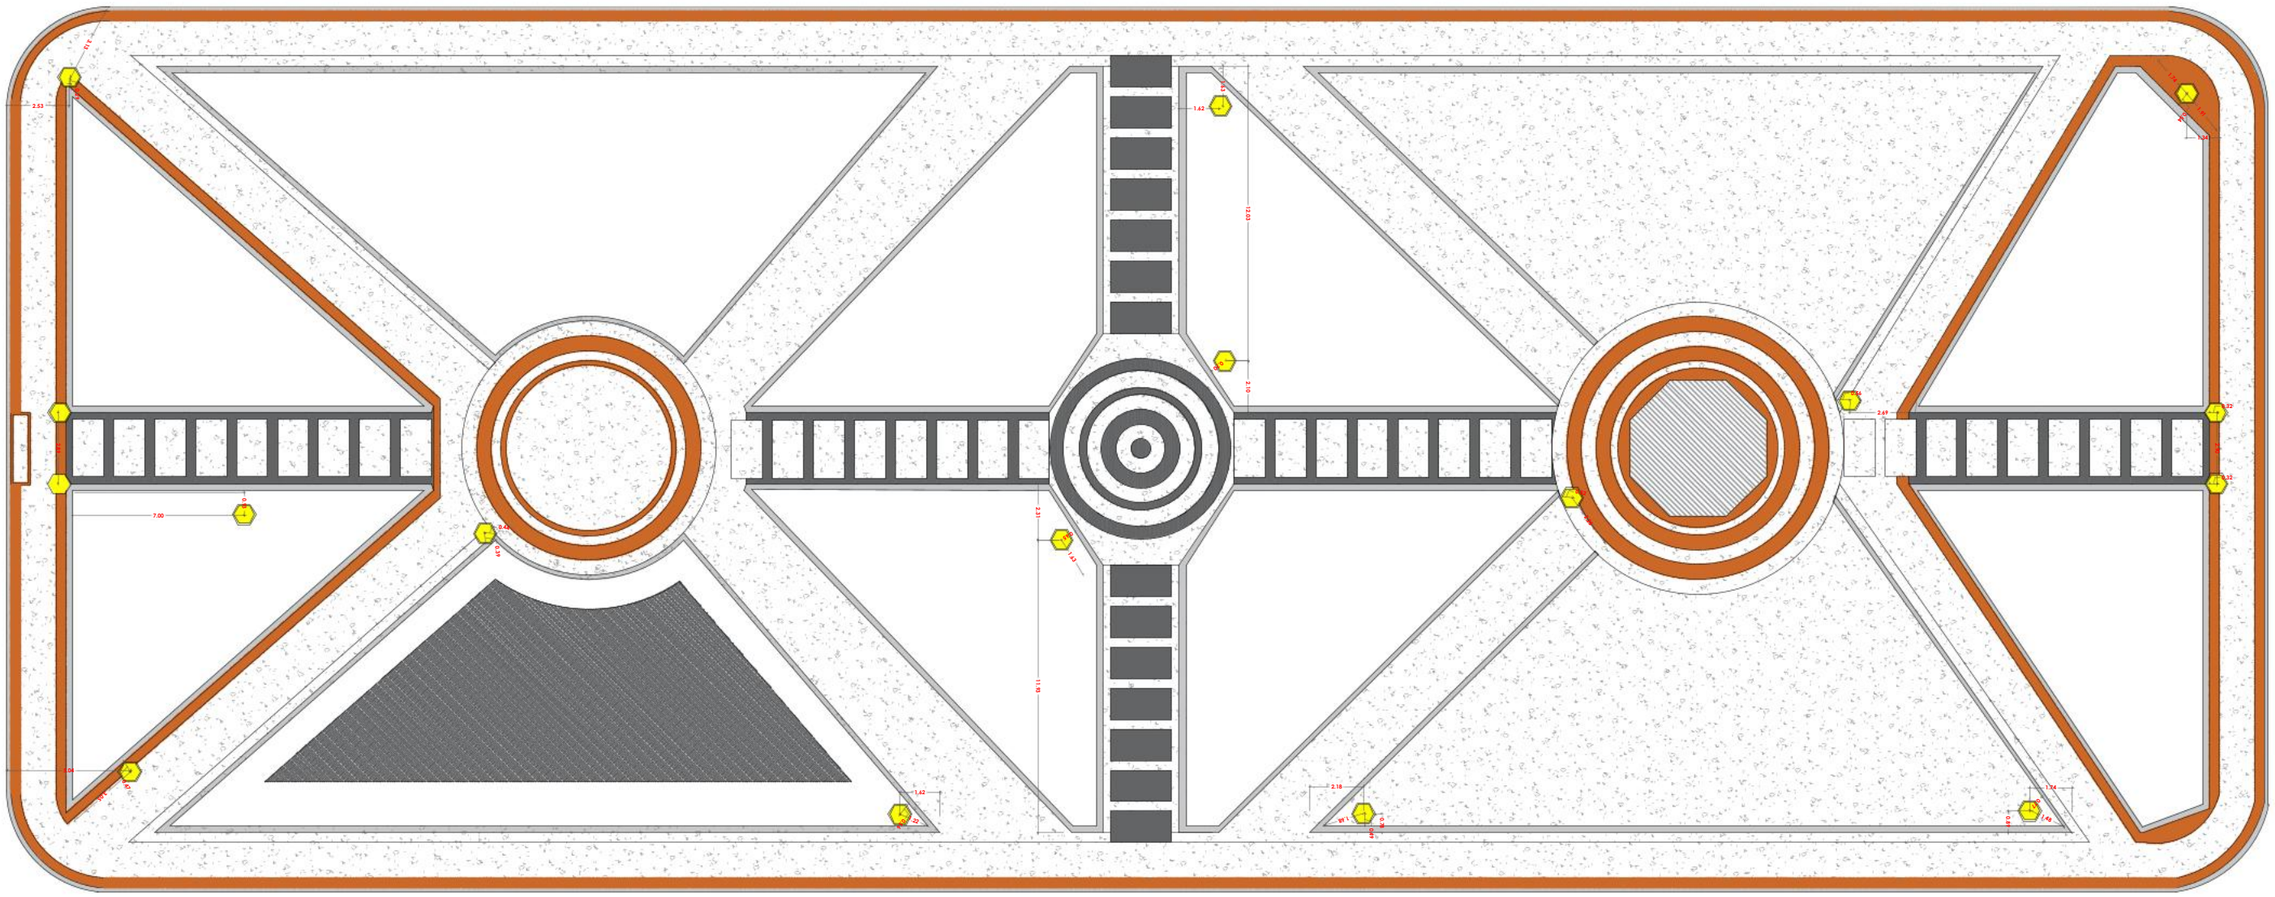

Locação de Luminárias
Esc 1:250

Poste: 5,0 m

Luminária: LED 3000K, 40–50 W, 5.000–7.000 lm, IP66, IK08/IK10, CRI ≥ 80, DPS ≥ 10 kV

Studio Isabela Guimarães
arquitetura & interiores

Projeto
Projeto Revitalização Praça São Pedro de Caldas

Cliente:
Prefeitura Municipal de Caldas


Folha: 08

Isabela Santos Guimarães
CAU A153.974-4

Data:
08/2026

Endereço:
Praça Uriel Alvim, s/n

Ambiente/Assunto:
Planta Iluminação

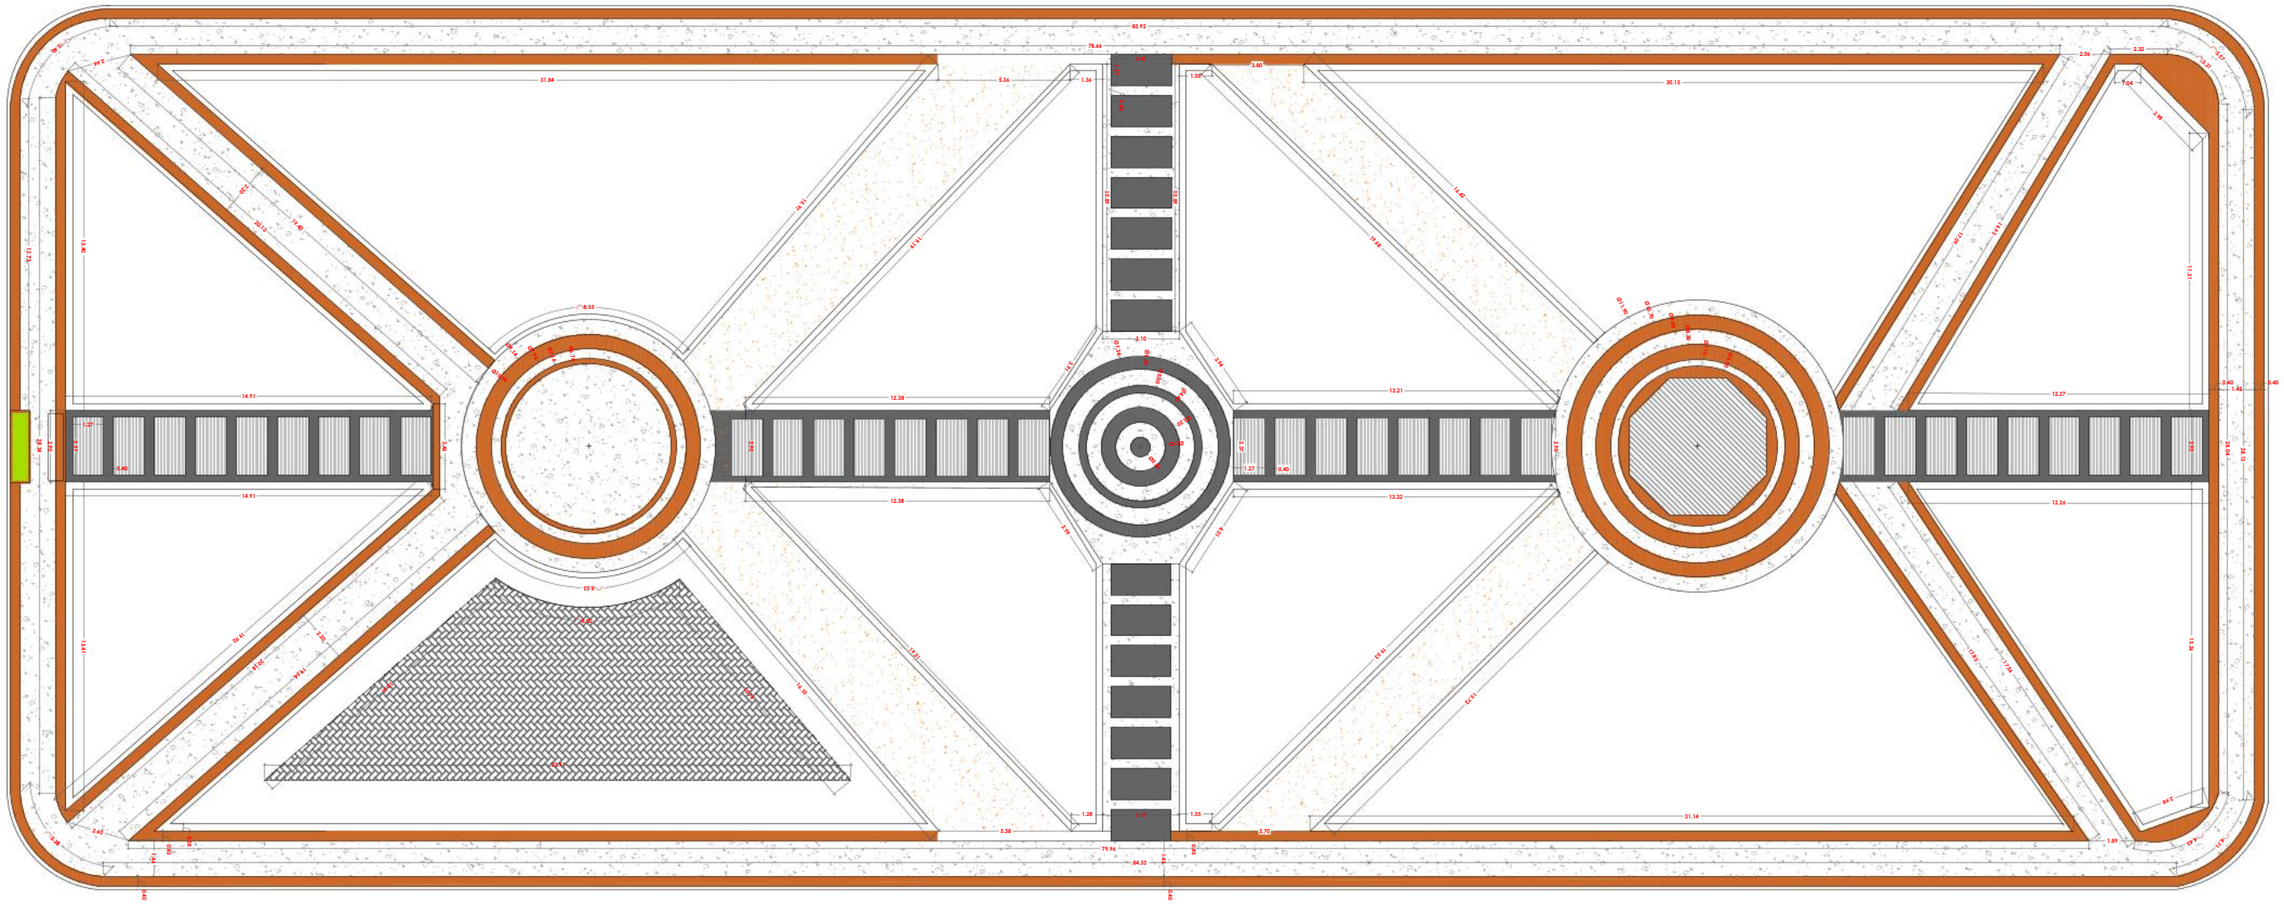

Planta de Pisos e área de canteiros de paisagismo
Esc: 1:250

- Concreto estampado natural, cinza claro - Pedra Portuguesa
- Concreto estampado pigmentado na cor laranja
- Piso intertravado de concreto - blocos cerâmicos
- Concreto desempenado pigmentado na cor laranja
- Pisantes em concreto liso - cinza escuro
- Pisantes em concreto liso - cinza claro

Studio Isabela Guimarães
arquitetura & interiores

Projeto
Projeto Revitalização Praça São Pedro de Caldas

Isabela Santos Guimarães
CAU A153.974-4


Cliente:
Prefeitura Municipal de Caldas


Data:
08/2026

Endereço:
Praça Uriel Alvim, s/n

Ambiente/Assunto:
Planta Pisos

Folha:
09

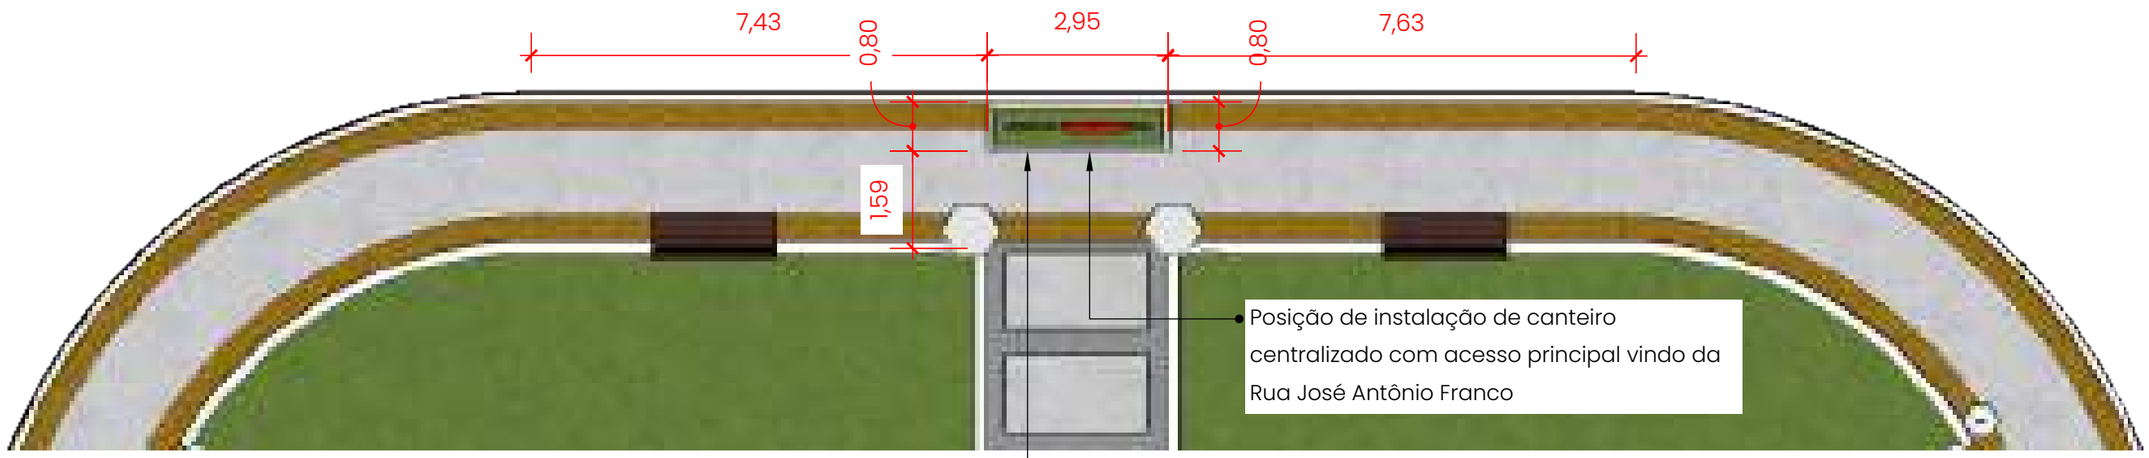

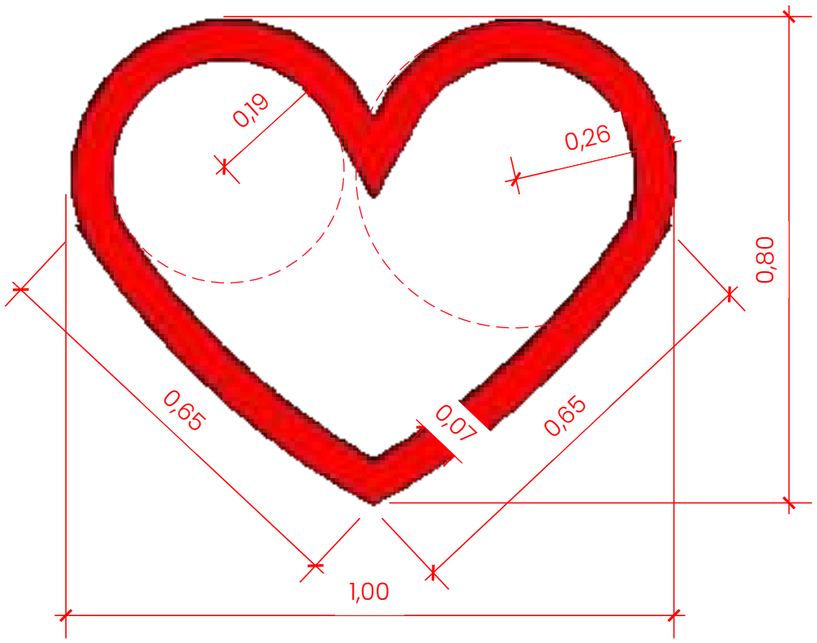


FRONTAL CORAÇÃO

ESCALA 1:10

Detalhe canteiro


ESCALA 1: 20

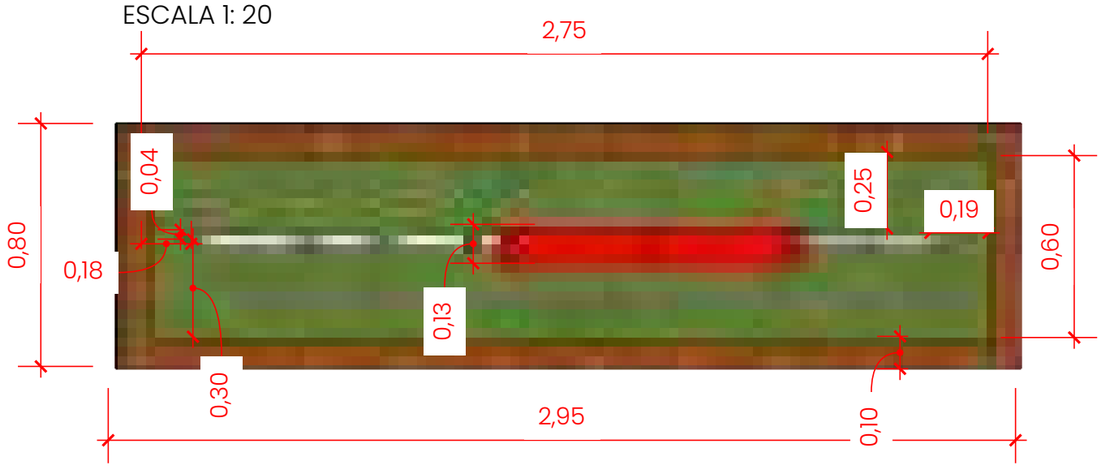

Studio Isabela Guimarães arquitetura & interiores	Projeto: Arquitetônico	Cliente:		Ambiente / Assunto: Detalhamento Coração e canteiro	Folha: **10**
	Isabela Santos Guimarães CAU A153.974-4	Data: 08/2026	Endereço:		

Isométrica Letreiro
sem escala




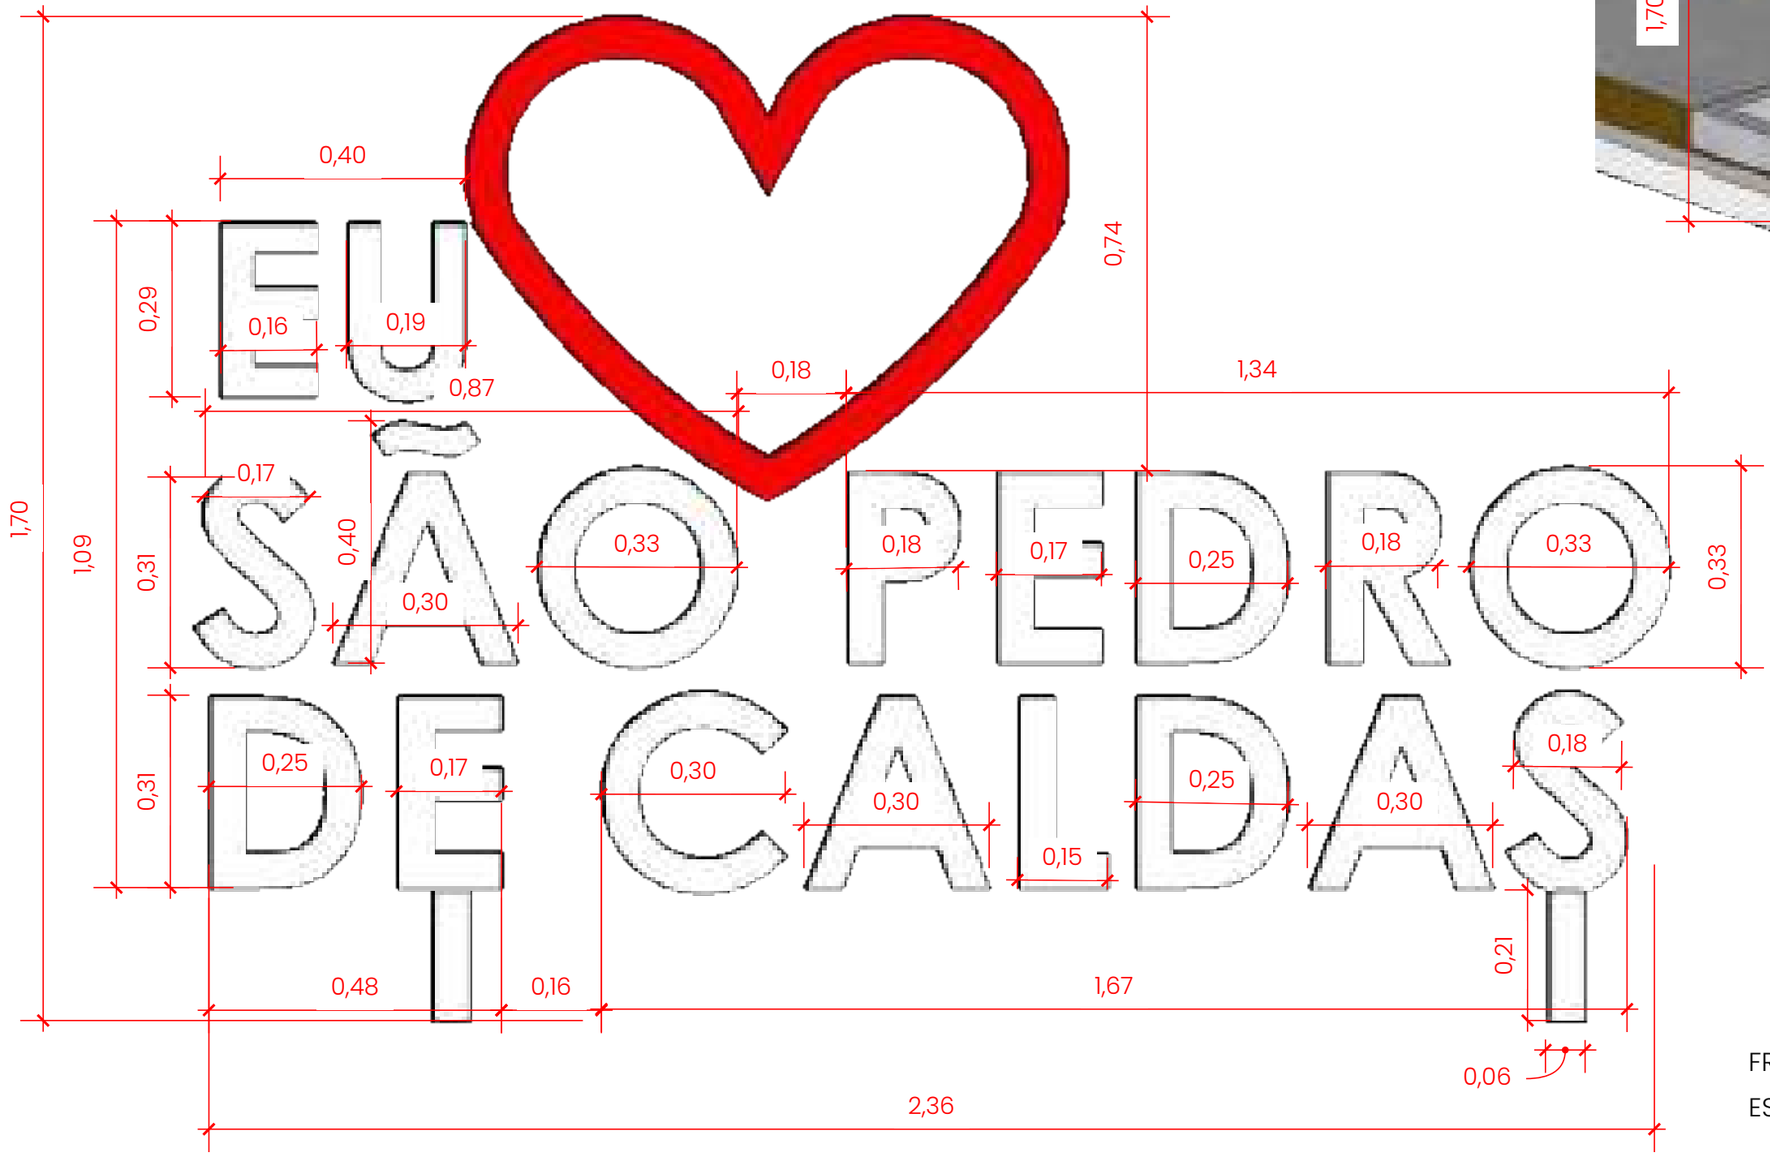

FRONTAL


ESCALA 1: 10

Studio Isabela Guimarães arquitetura & interiores	Projeto: Arquitetônico	Cliente: Prefeitura Municipal de Caldas		Ambiente / Assunto: Detalhamento Letreiro	Folha: 11
	Isabela Santos Guimarães CAU A153.974-4	Data: 08/2026	Endereço: Praça Uriel Alvim, s/n , Dist. São Pedro de Caldas		

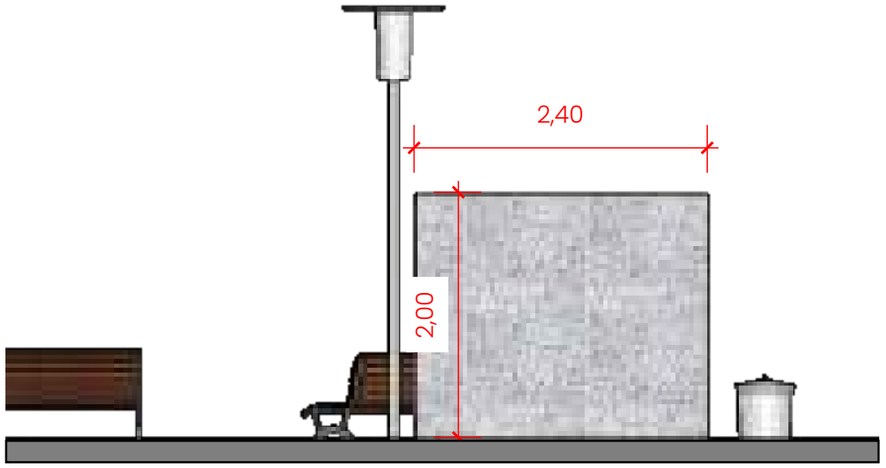

Vista frontal - placa de inauguração

Esc 1:25

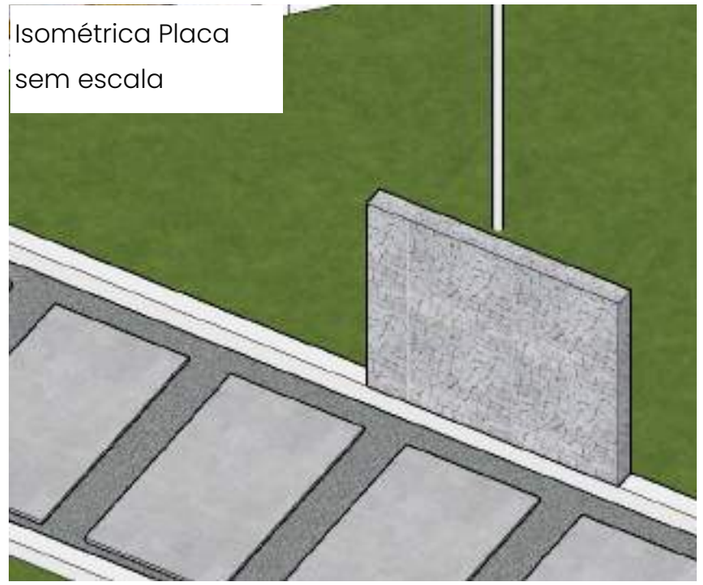


Isométrica Placa

sem escala

Imagem ilustrativa de referência



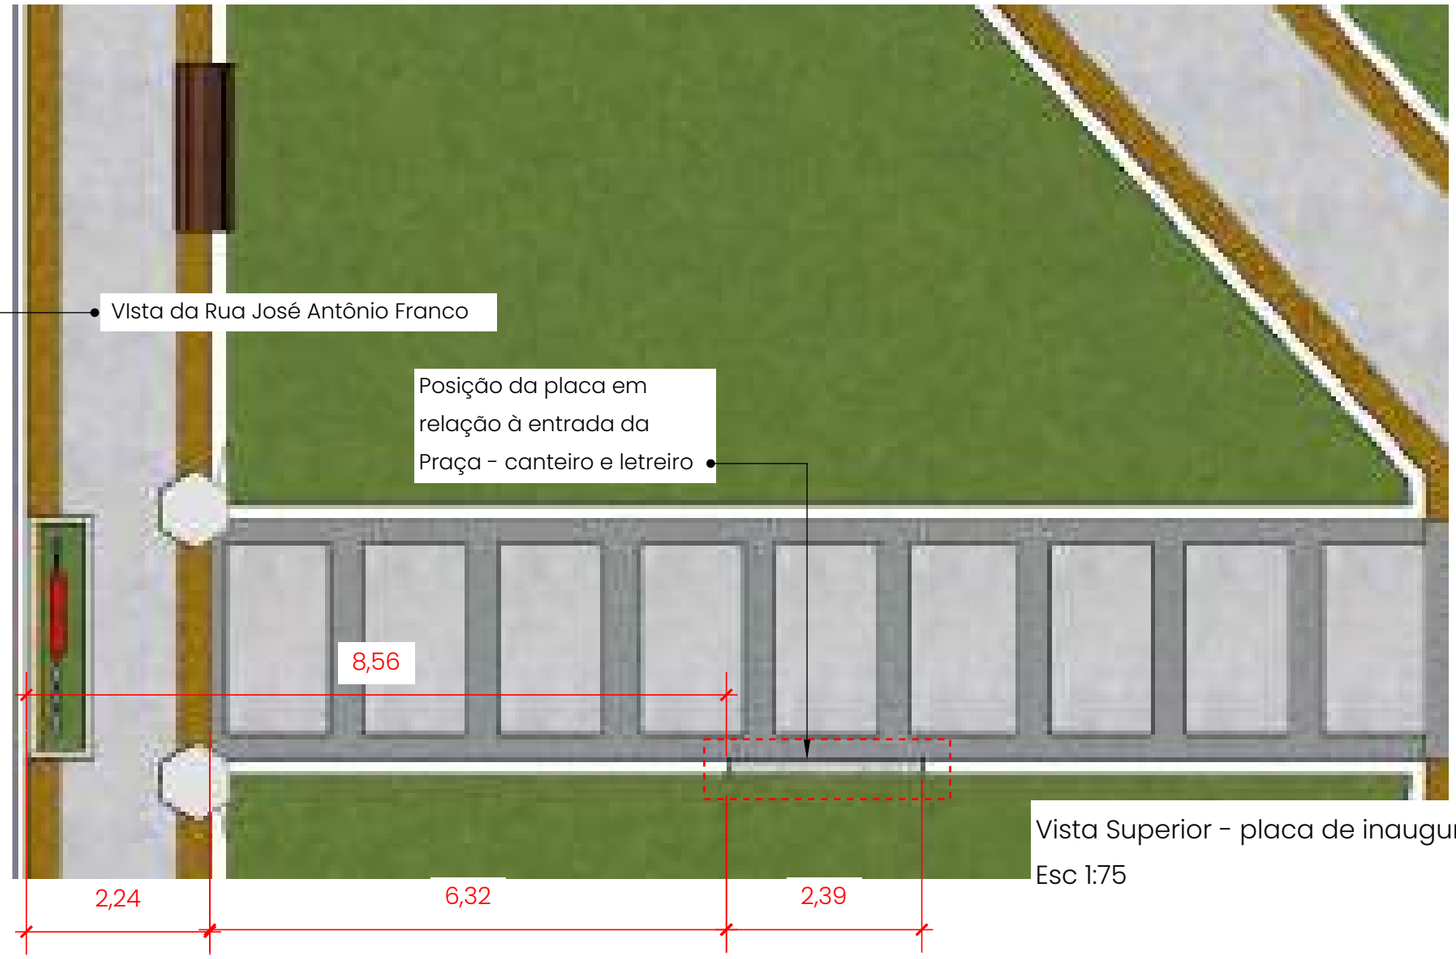


Vista Superior - placa de inauguração

Esc 1:75


Studio Isabela Guimarães arquitetura & interiores	Projeto: Arquitetônico	Cliente: Prefeitura Municipal de Caldas	Ambiente / Assunto: Detalhamento Letreiro	Folha: 12
	Isabela Santos Guimarães CAU A153.974-4	Data: 08/2026	Endereço: Praça Uriel Alvim, s/n , Dist. São Pedro de Caldas	



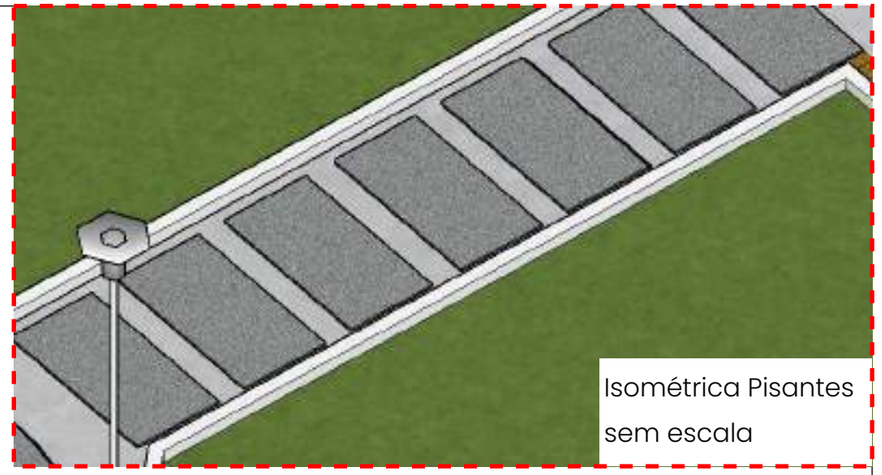


Isométrica Pisantes
sem escala

Pisantes
da área de jogos em direção às saídas laterais
Esc. 1:50

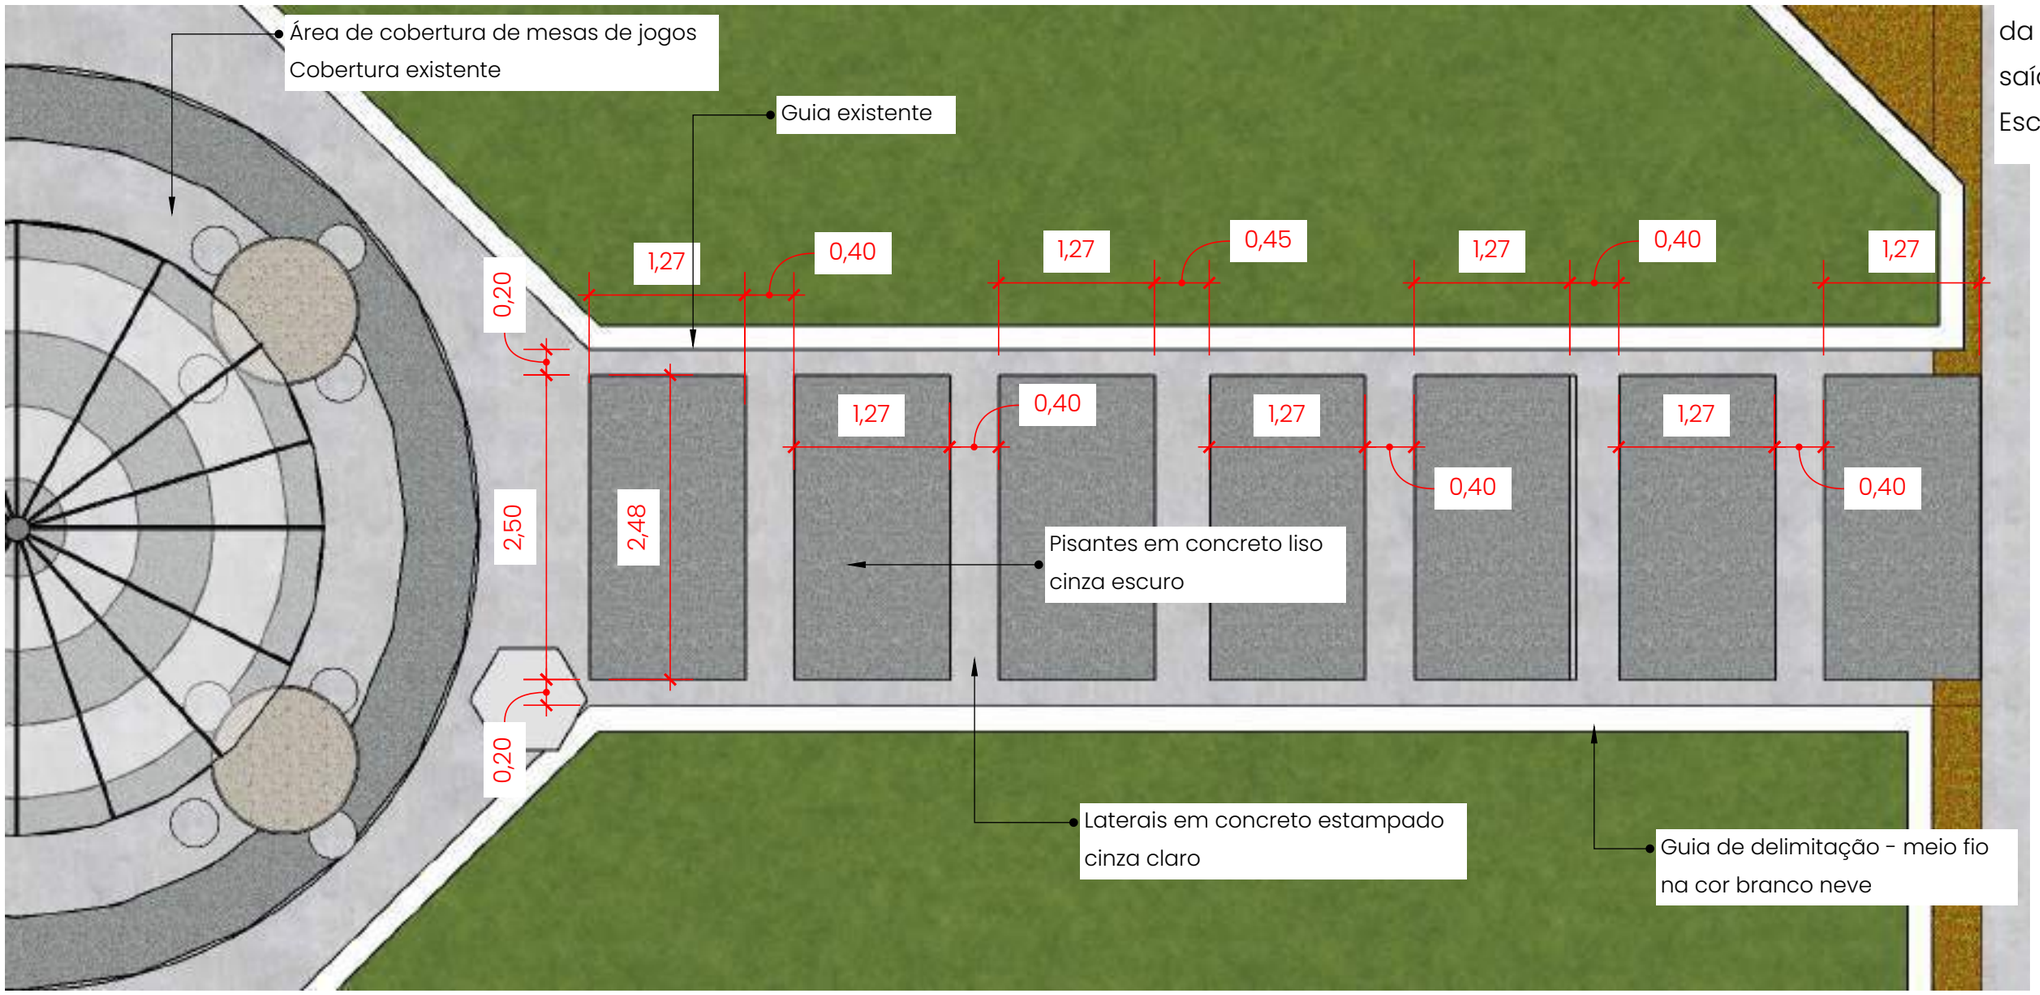

Studio Isabela Guimarães arquitetura & interiores	Projeto: Arquitetônico	Cliente: Prefeitura Municipal de Caldas		Ambiente / Assunto:
	Isabela Santos Guimarães CAU A153.974-4	Data: 08/2026	Endereço: Praça Uriel Alvim, s/n , Dist. São Pedro de Caldas	Detalhamento Pisos

Folha: **13**

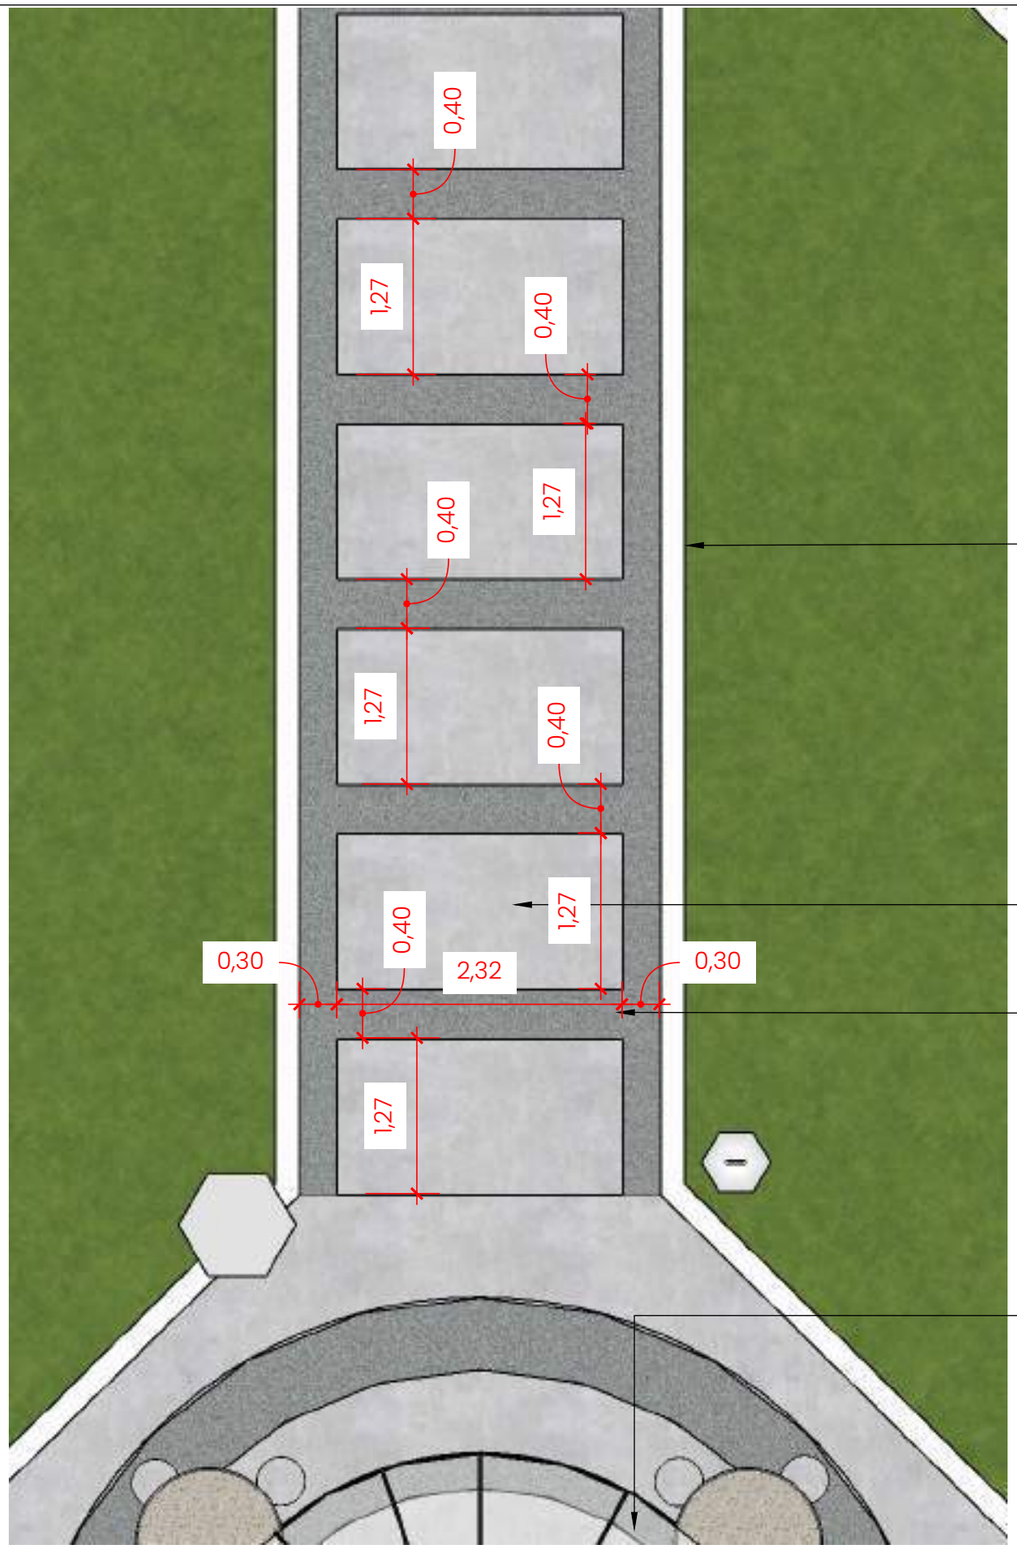


Pisantes
da área de jogos em direção ao
coreto e entrada Letreiro
Esc. 1:50

Guia de delimitação - meio fio
na cor branco neve

Pisantes em concreto liso
cinza claro

Laterais em concreto estampado
cinza escuro

Área de cobertura de mesas de jogos
Cobertura existente

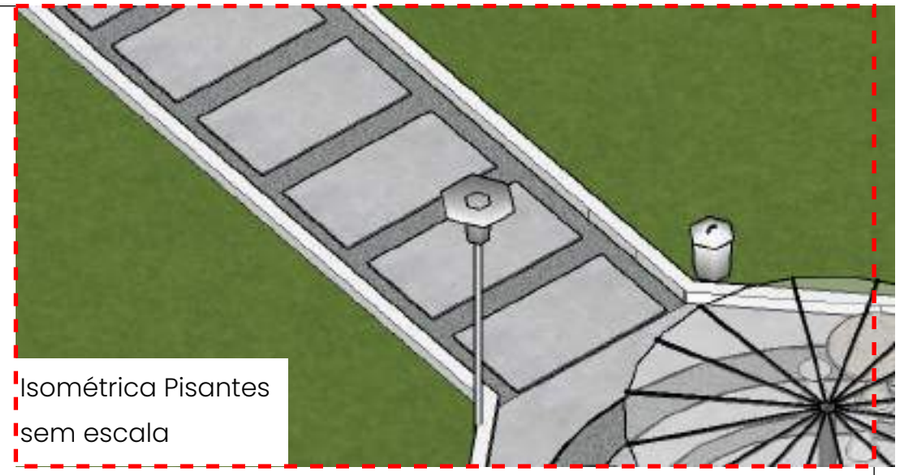


Isométrica Pisantes
sem escala



Imagem ilustrativa de referência

Studio Isabela Guimarães arquitetura & interiores	Projeto: Arquitetônico	Cliente: Prefeitura Municipal de Caldas	Ambiente / Assunto:	Folha:
	Isabela Santos Guimarães CAU A153.974-4	Data: 08/2026	Endereço: Praça Uriel Alvim, s/n , Dist. São Pedro de Caldas	Detalhamento Pisos	**14**

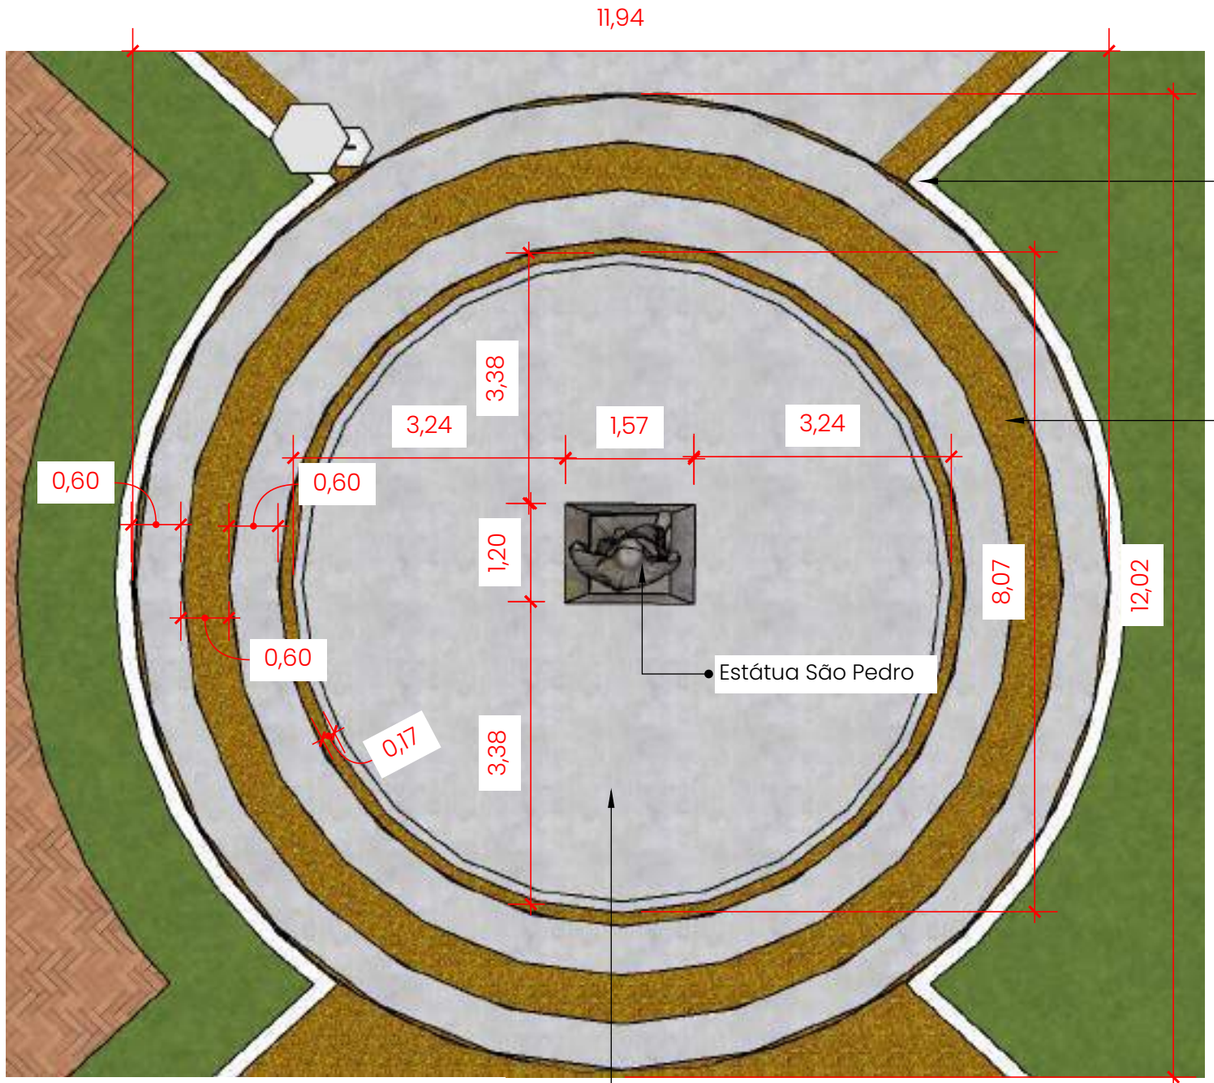

Meio fio de acabamento dos canteiros existentes - pintados na cor branco neve


Piso em concreto estampado pigmentado - na cor Laranja

Piso em concreto estampado Cinza Claro - Pedra Portuguesa

Pisantes
da área de jogos em direção ao coreto e entrada Letreiro
Esc. 1:50

Imagem ilustrativa de referência

Studio Isabela Guimarães arquitetura & interiores	Projeto: Arquitetônico	Cliente: Prefeitura Municipal de Caldas		Ambiente / Assunto:	Folha:
	Isabela Santos Guimarães CAU A153.974-4	Data: 08/2026	Endereço: Praça Uriel Alvim, s/n , Dist. São Pedro de Caldas	Detalhamento Pisos	15

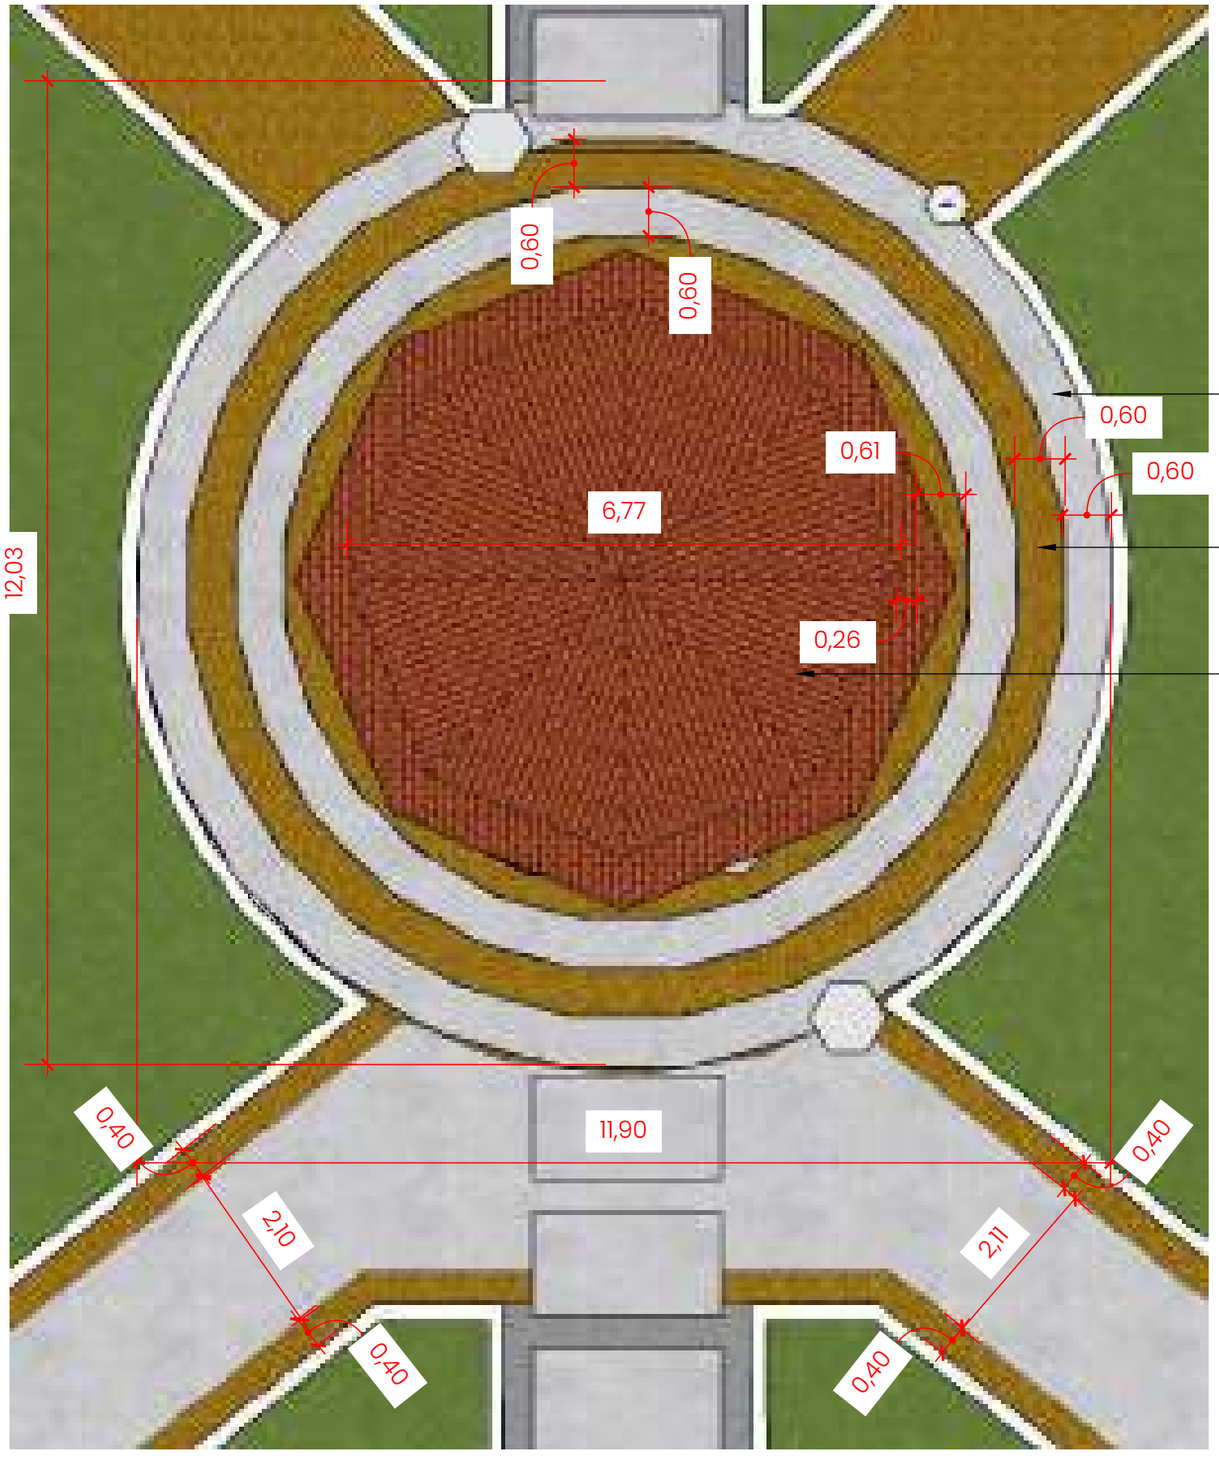

Concreto estampado cinza claro
Pedra Portuguesa

Concreto estampado laranja
Pedra Portugeusa


Perímetro do coreto

Imagem ilustrativa de referência



Piso
da área do coreto
Esc. 1:50

Studio Isabela Guimarães arquitetura & interiores	Projeto: Arquitetônico	Cliente: Prefeitura Municipal de Caldas		Ambiente / Assunto:	Folha:
	Isabela Santos Guimarães CAU A153.974-4	Data: 08/2026	Endereço: Praça Uriel Alvim, s/n , Dist. São Pedro de Caldas	Detalhamento Pisos	**16**

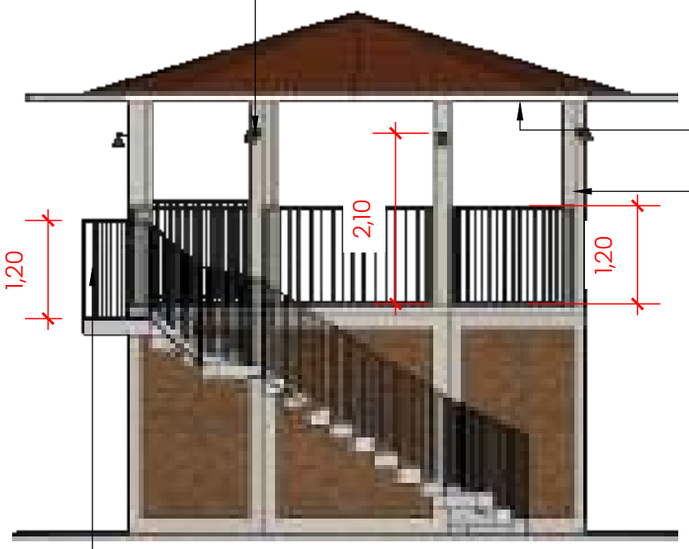

Arandelas exteriores para iluminação do coreto - Altura 2,10m


Forro em madeira - cedrinho mesclado

Pintura externa na cor Ovelha - Suvinil (ou similar técnico equivalente)

Guarda corpo com pintura metálica na cor Preto Fosco

Vista Posterior

esc 1:75

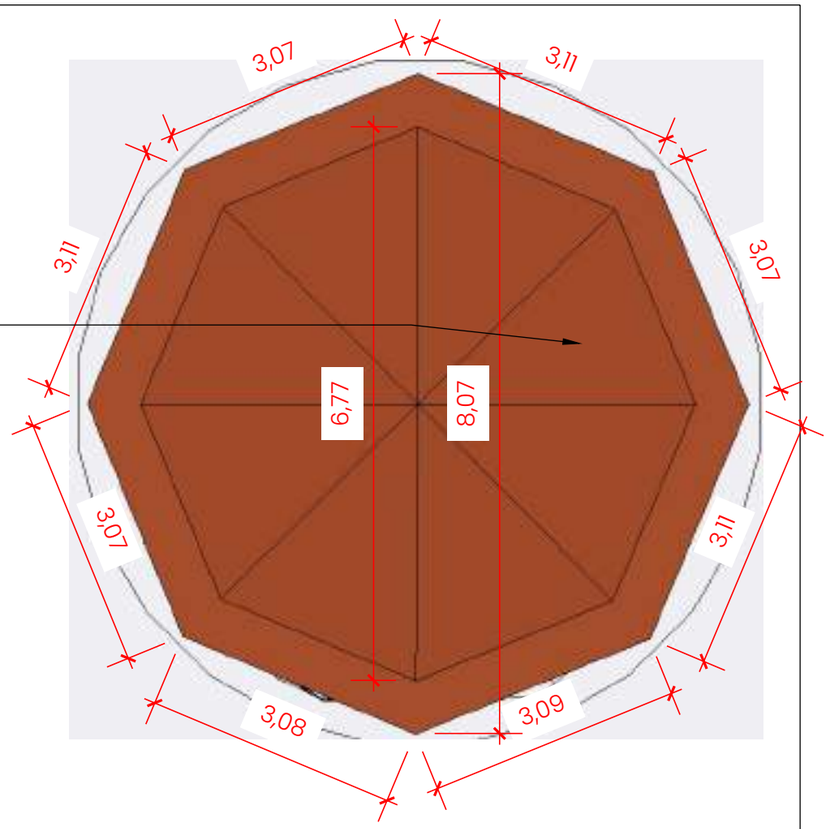

Área para instalação de forro em madeira



Pintura metálica das grades em Preto Fosco

Portas dos banheiros em alumínio preto

Aplicação de resina incolor fosca nos tijolos


Vista Frontal

esc 1:75

Pintura externa na Cor Ovelha Suvinil (ou similar técnico equivalente)

Escada com revestimento em granito Cinza Castelo escovado


Porta em alumínio preto

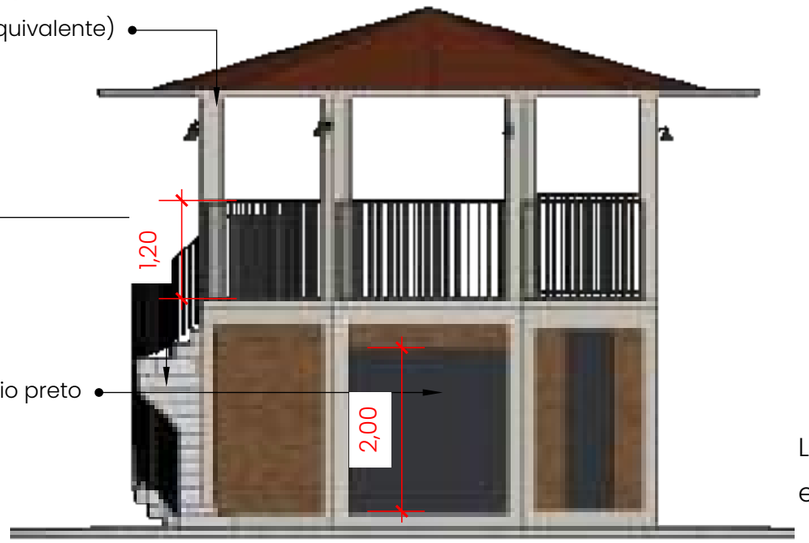

Lateral Esquerda

esc 1:75


Studio Isabela Guimarães arquitetura & interiores	Projeto: Arquitetônico	Cliente: Prefeitura Municipal de Caldas		Ambiente / Assunto: Coreto - vistas externas	Folha: 17
	Isabela Santos Guimarães CAU A153.974-4	Data: 08/2026	Endereço: Praça Uriel Alvim, s/n , Dist. São Pedro de Caldas		

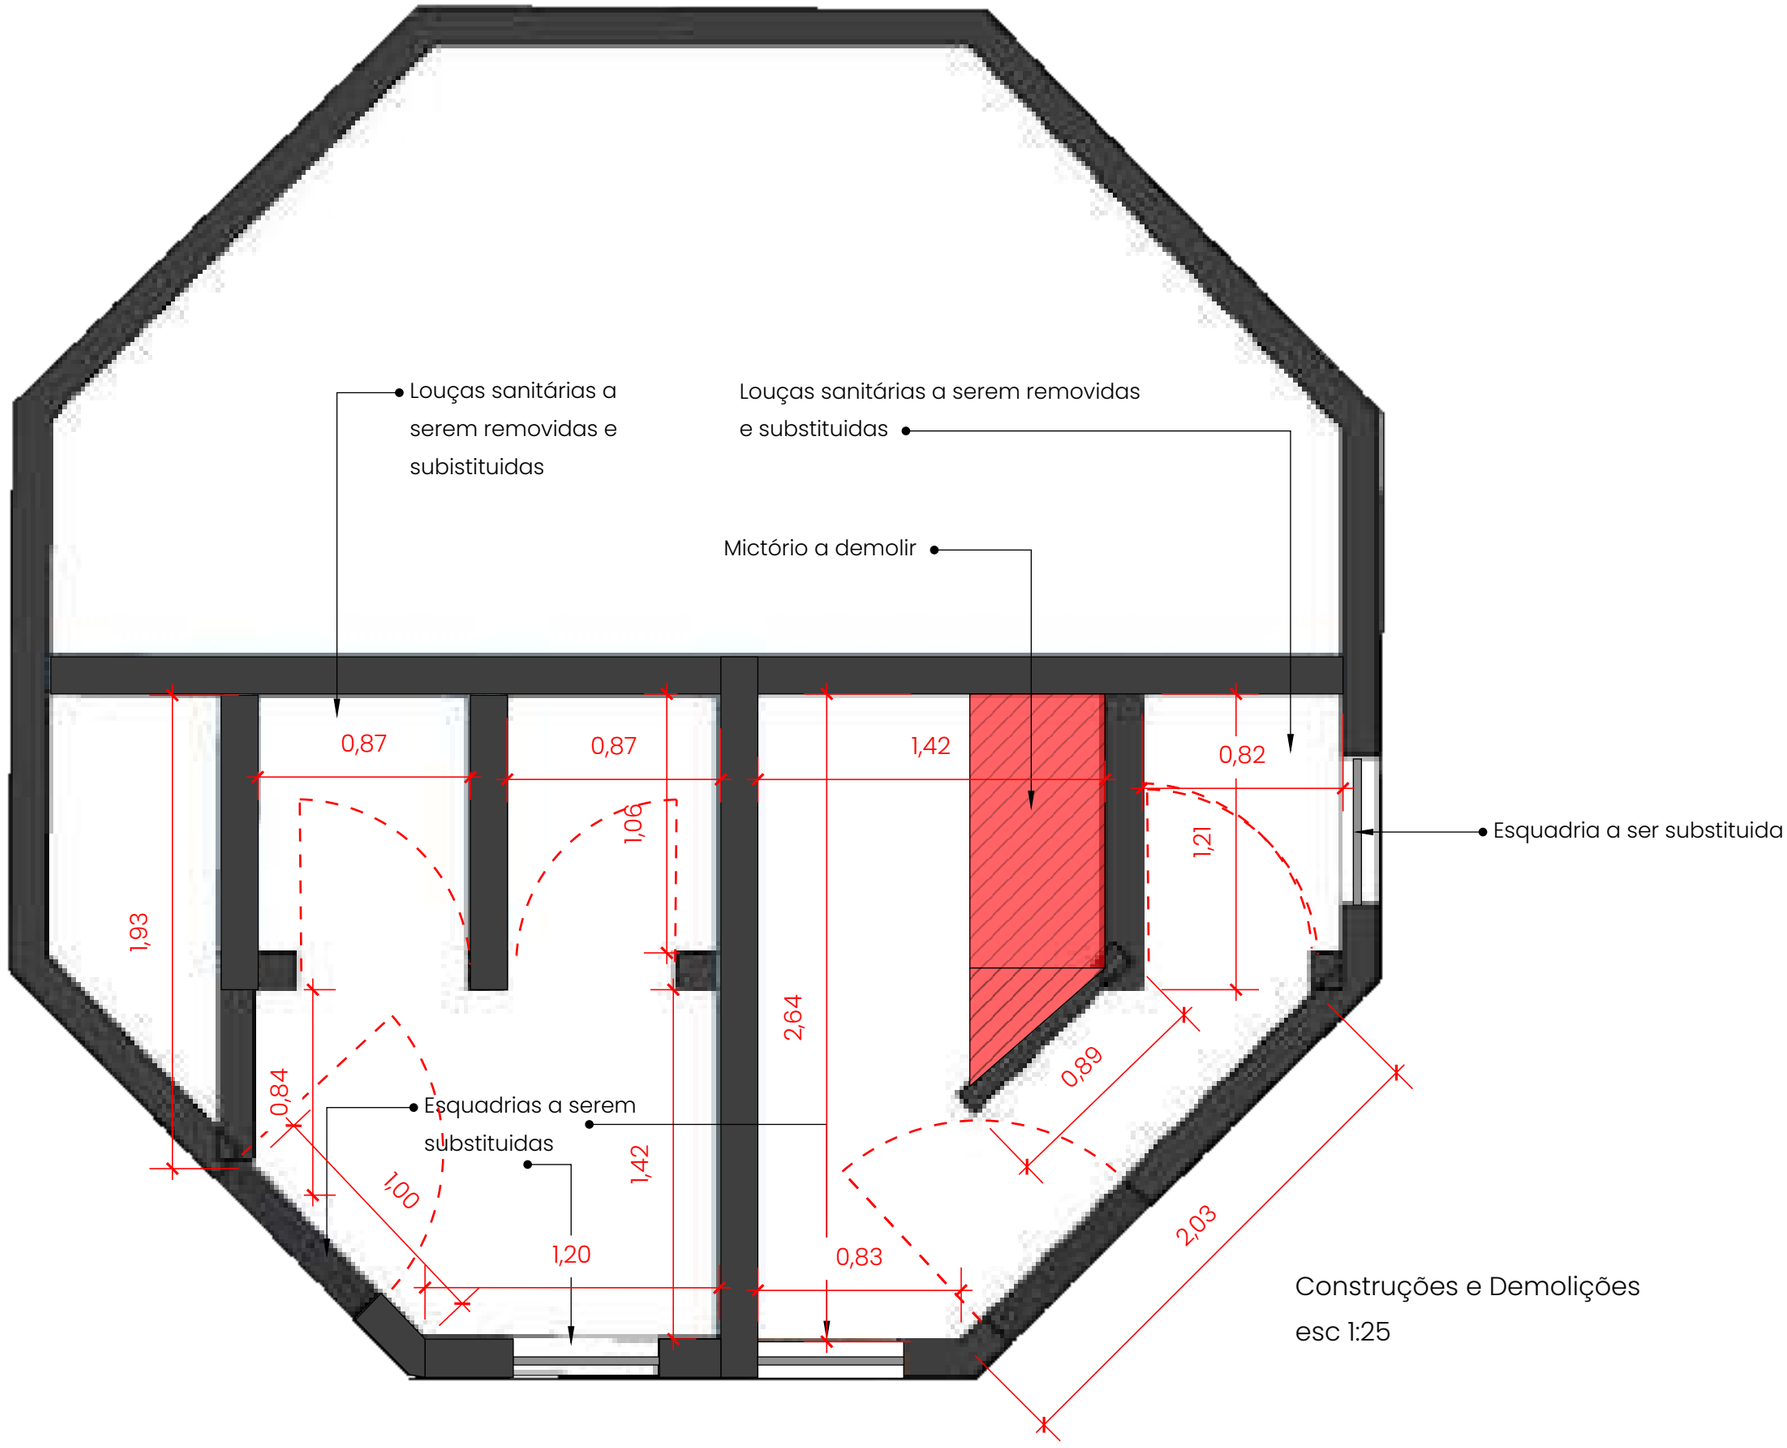

Construções e Demolições

esc 1:25

Studio Isabela Guimarães arquitetura & interiores	Projeto: Arquitetônico	Cliente: Prefeitura Municipal de Caldas		Ambiente / Assunto:	Folha:
	Isabela Santos Guimarães CAU A153.974-4	Data: 08/2026	Endereço: Praça Uriel Alvim, s/n , Dist. São Pedro de Caldas	REFORMA SANITÁRIOS	18

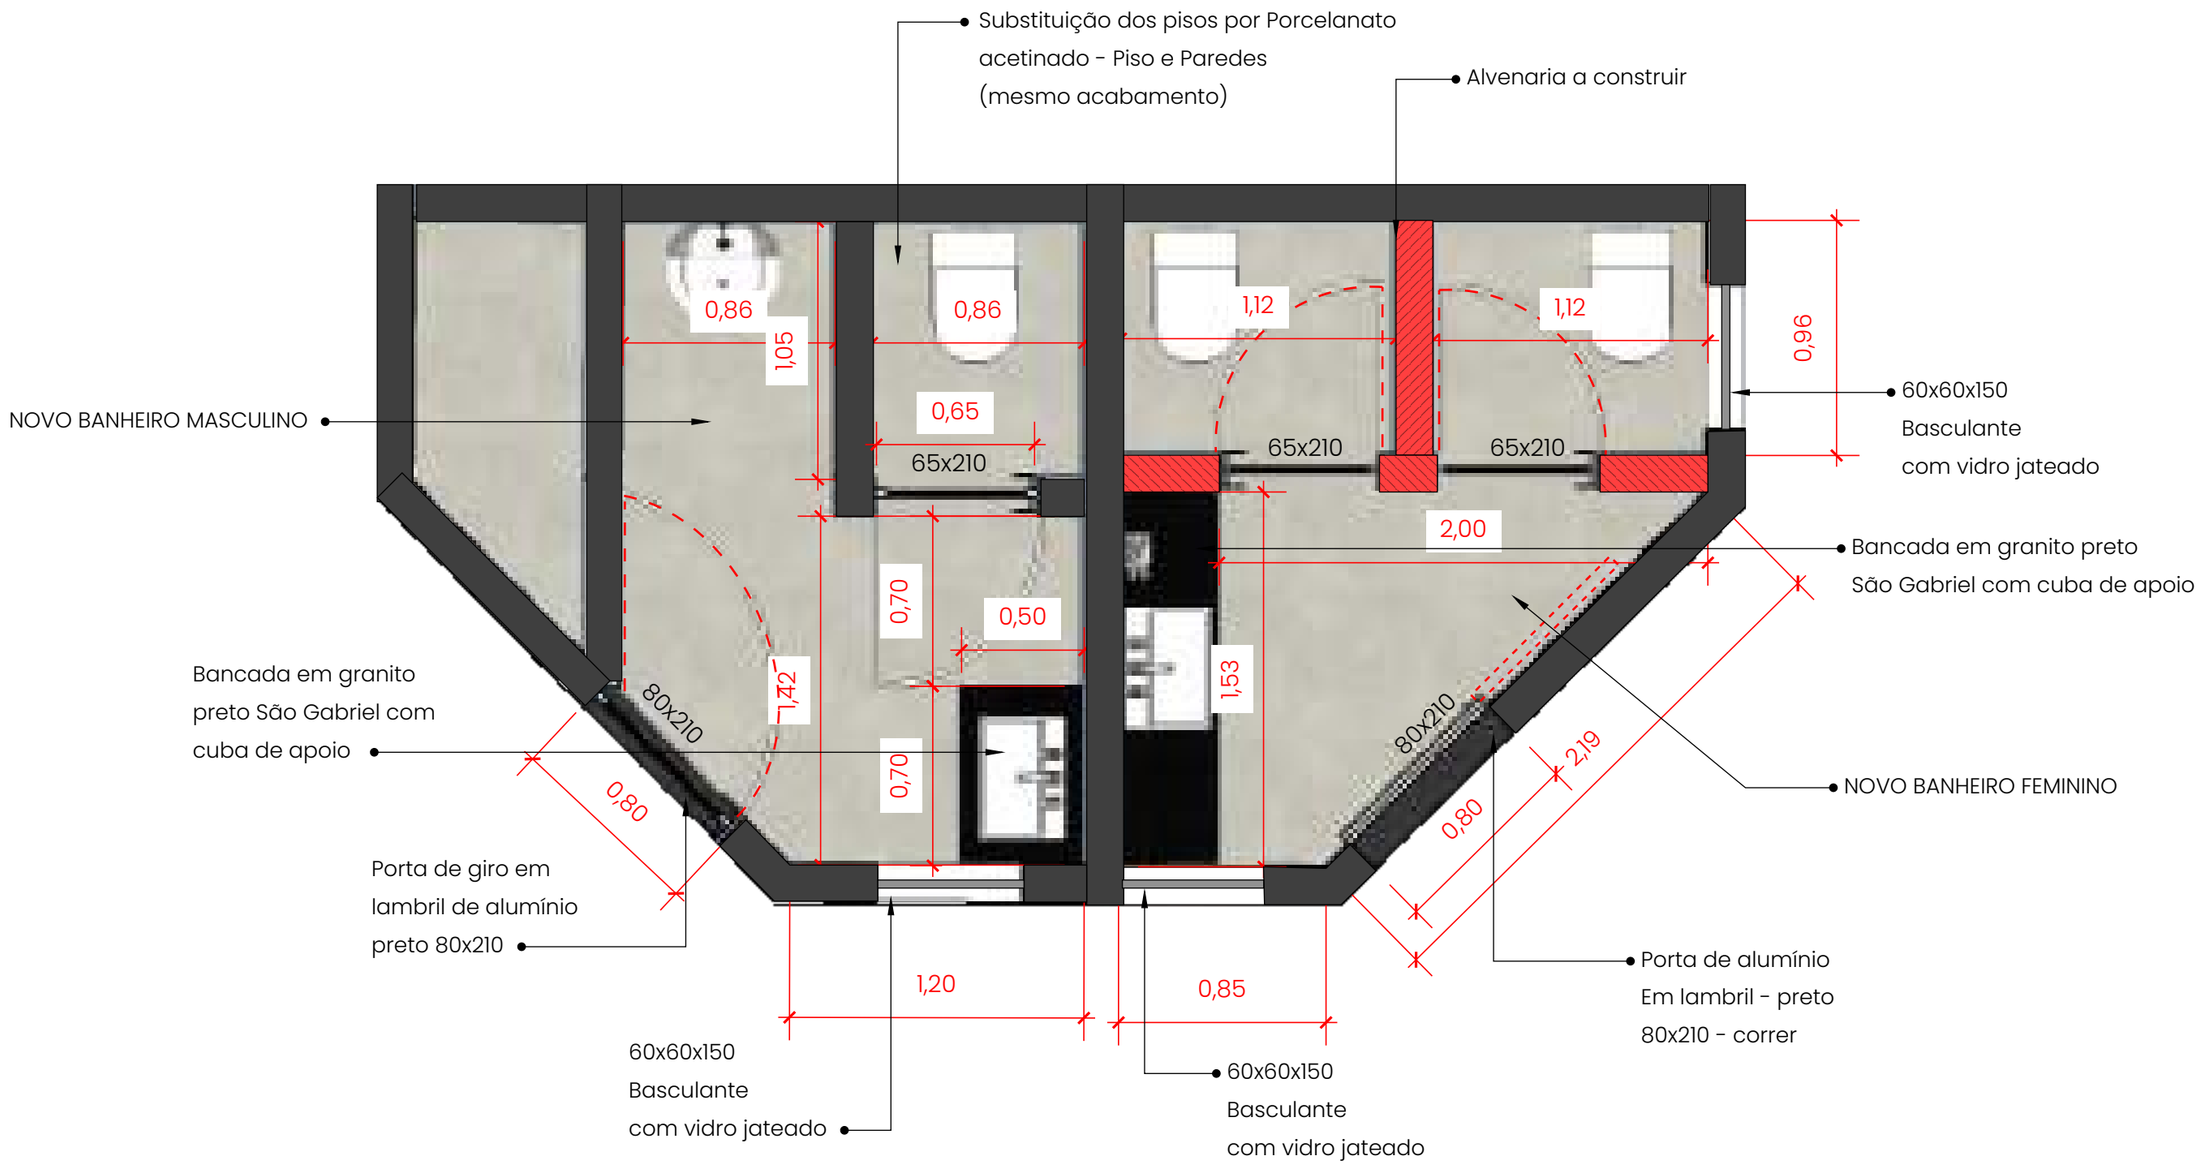

Studio Isabela Guimarães arquitetura & interiores	Projeto: Arquitetônico	Cliente: Prefeitura Municipal de Caldas		Ambiente / Assunto:	Folha:
	Isabela Santos Guimarães CAU A153.974-4	Data: 08/2026	Endereço: Praça Uriel Alvim, s/n , Dist. São Pedro de Caldas	LAYOUT PROPOSTO	19