


1 PLANTA DE LAYOUT
Esc: 1:50

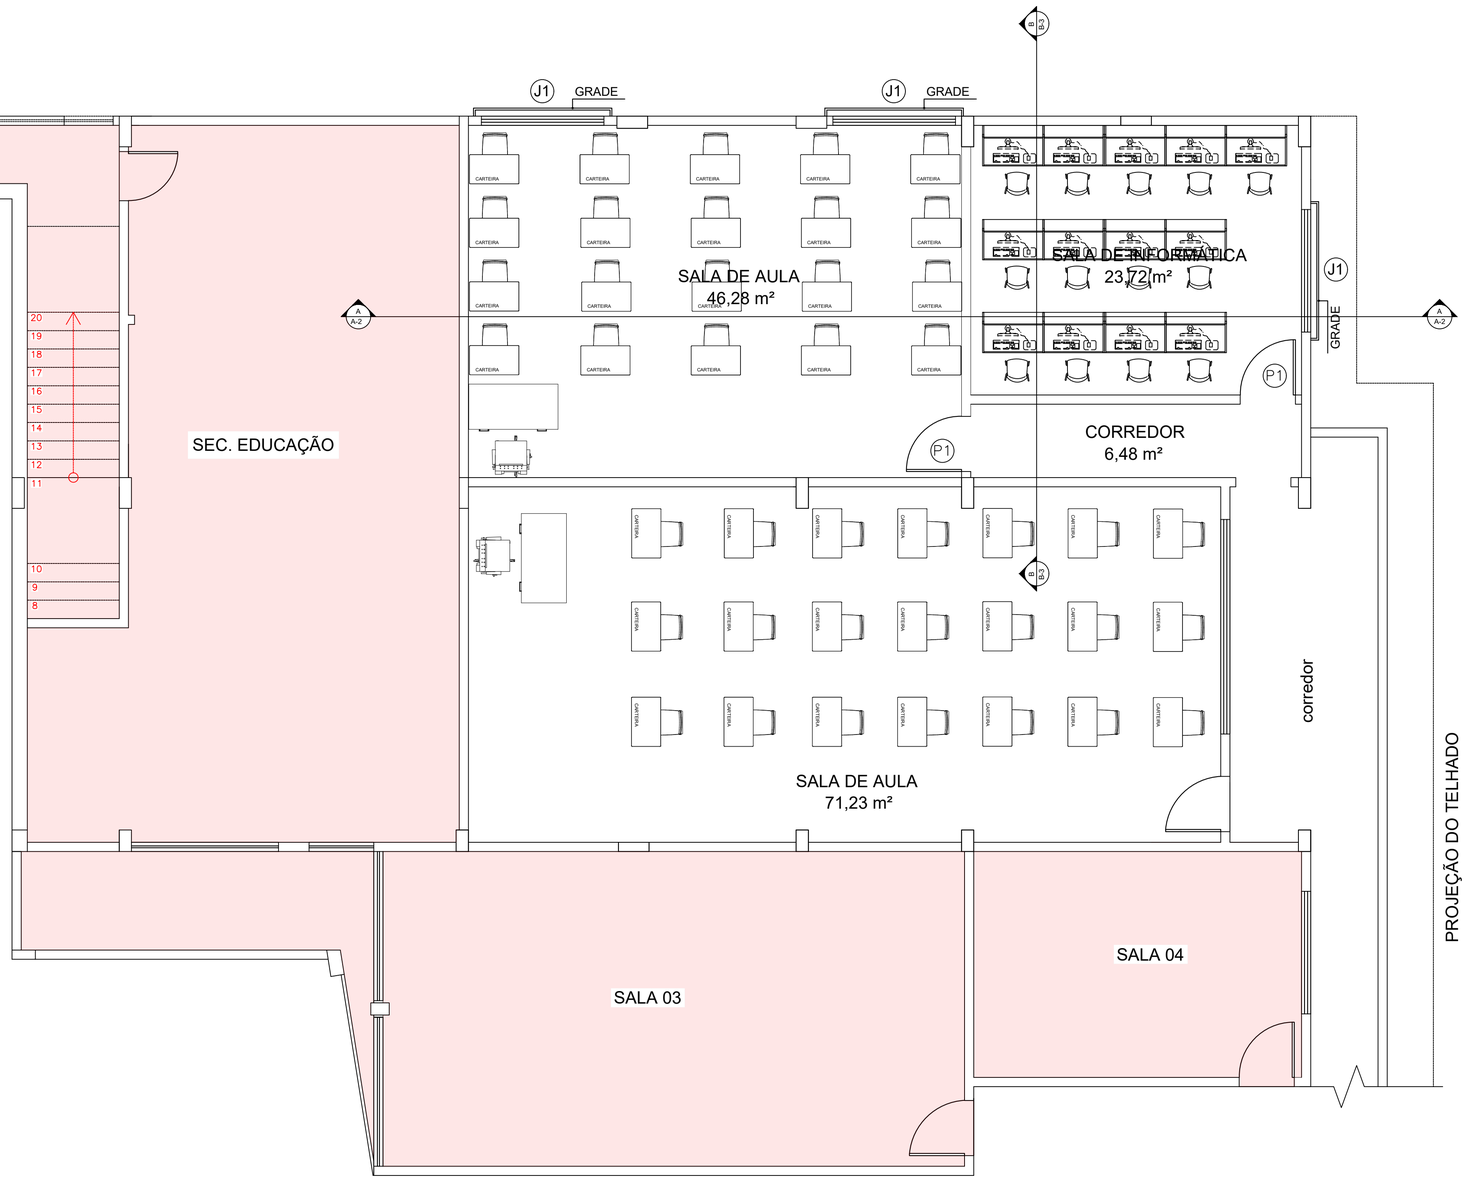

4 RENDER DA SALA DE INFORMÁTICA
Esc: sem escala




5 RENDER DA SALA DE AULA
Esc: sem escala


LEGENDA:

ÁREA A SER REFORMADA

ÁREA QUE NÃO ENTRARÁ NA REFORMA

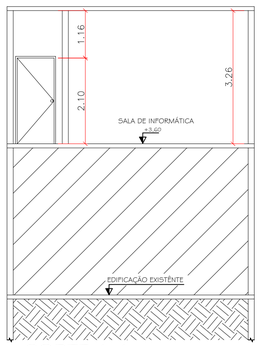

2 CORTE A-A
Esc: 1:75

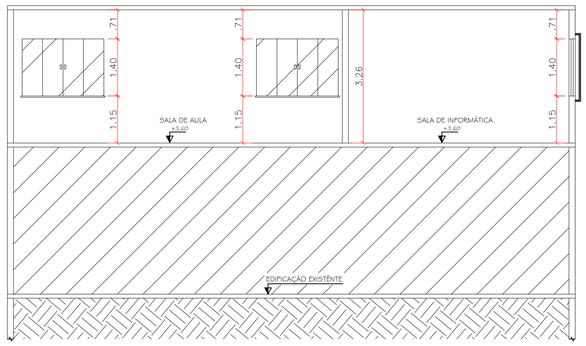

3 CORTE B-B
Esc: 1:75

QUADRO DE ESQUADRIAS

PORTAS E PORTÕES

REF:	LARGURA:	ALTURA:	ESPESSURA:	TIPO:	MATERIAL:
P1	0,90m	2,10 m	5 cm	ABRIR	MADEIRA

JANELAS E VIDROS

REF:	LARGURA:	ALTURA:	PEITORIL:	TIPO:	MATERIAL:
J1	2,00 m	1,40 m	1,15 m	CORRER	VIDRO E ALUMÍNIO

Área Reservada para Carimbos dos Órgãos Competentes

PREFEITURA MUNICIPAL DE LARANJAL

PROJETO DE ADEQUAÇÃO E REFORMA
CENTRO EDUCACIONAL MUNICIPAL NORBERTO BERNO

TÍTULO: PLANTA BAIXA DE LAYOUT, CORTE A-A, CORTE B-B, IMAGENS RENDERIZADAS E LEGENDA

ENDEREÇO: RUA CLÓVIS SALGADO, Nº 100, BAIRRO CENTRO, MUNICIPIO DE LARANJAL-MG

gov.br Documento assinado digitalmente
SERGIO ANTONIO DE SA FILHO
Data: 19/11/2026 15:43:11-0300
Verifique em https://validar.iti.gov.br

PROPRIETÁRIO:

SÉRGIO ANTÔNIO DE SÁ FILHO
CREA-RJ: 202243539-7

PREFEITURA MUNICIPAL DE LARANJAL
CNPJ: 17.947.615/0001-22

QUADRO DE ÁREAS:

Área das Salas:	159,04 m²
Área Total:	159,04 m²

FOLHA: 03/05

MATRÍCULA NO R.I:

DATA: 19/11/2026

ESCALA: Indicada