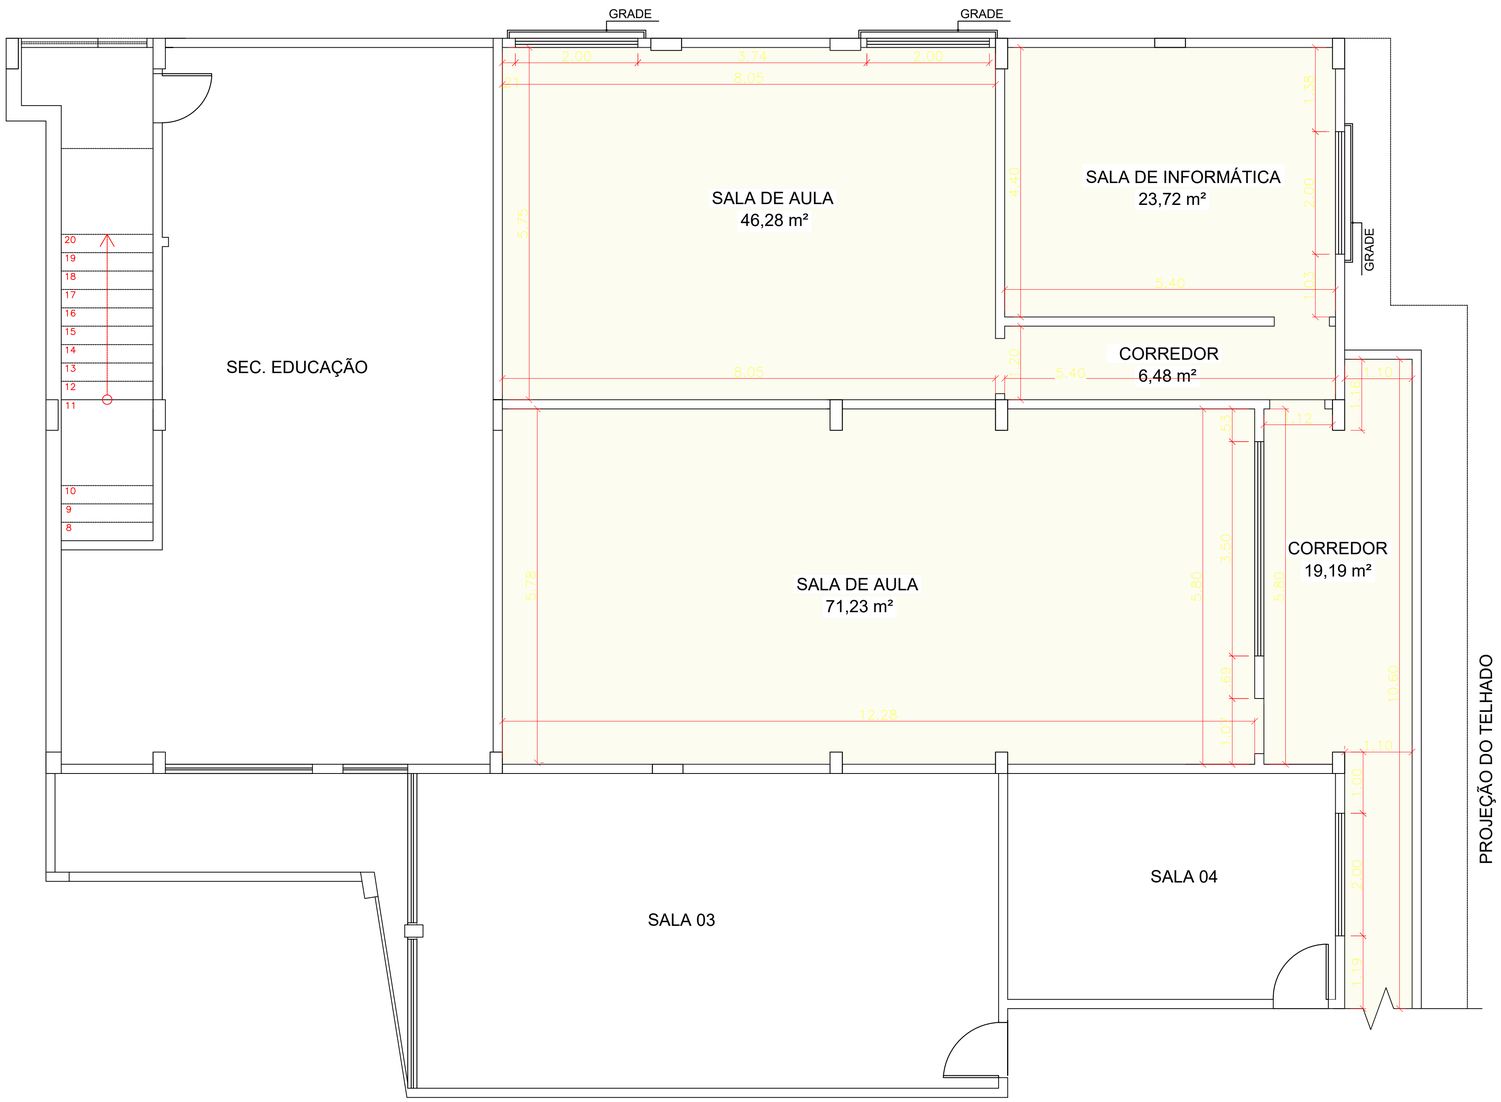


LEGENDA:

ÁREA A SER PINTADA

ÁREA A NÃO SER PINTADA

① PLANTA BAIXA DA ÁREA A SER PINTADA
Esc: 1:50

MEMORIAL DESCRITIVO

DESCRIÇÃO DOS SERVIÇOS – PREPARAÇÃO E PINTURA DE SALAS

Execução de serviços de preparação e recuperação das superfícies internas das salas, compreendendo o lixamento de paredes e tetos, remoção de imperfeições e resíduos de pinturas antigas, aplicação de massa corrida para correção e nivelamento das superfícies, seguida de lixamento para obtenção de acabamento uniforme. Posteriormente, será realizada a aplicação de pintura com tinta adequada, incluindo as demãos necessárias para garantir cobertura homogênea, bom acabamento e proteção das superfícies.

Descrição resumida para planilha orçamentária:

Serviços de lixamento, aplicação de massa corrida, correção de imperfeições e pintura de paredes e tetos das salas e corredor, incluindo preparação das superfícies, fornecimento de materiais e mão de obra necessários à perfeita execução dos serviços.

Área Reservada para Carimbos dos Órgãos Competentes

PREFEITURA MUNICIPAL DE LARANJAL

PROJETO DE ADEQUAÇÃO E REFORMA

CENTRO EDUCACIONAL MUNICIPAL NORBERTO BERNO

TÍTULO: PLANTA BAIXA DA ÁREA A SER PINTADA E LEGENDA

ENDEREÇO: RUA CLÓVIS SALGADO, Nº 100, BAIRRO CENTRO, MUNICIPIO DE LARANJAL-MG

gov.br Documento assinado digitalmente
SERGIO ANTONIO DE SA FILHO
Data: 19/11/2026 15:45:42-0300
Verifique em https://validar.iti.gov.br

PROPRIETÁRIO:

SÉRGIO ANTÔNIO DE SÁ FILHO
CREA-RJ: 202243539-7

PREFEITURA MUNICIPAL DE LARANJAL
CNPJ: 17.947.615/0001-22

QUADRO DE ÁREAS:

Área das Salas:	159,04 m²
Área Total:	159,04 m²

FOLHA: 02/05

MATRÍCULA NO R.I:

DATA: 19/11/2026

ESCALA: Indicada