

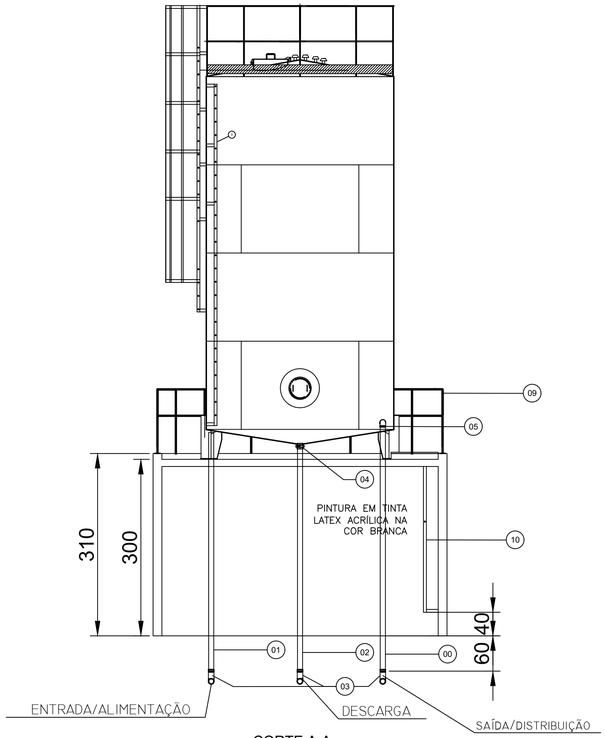



CORTE A-A

DIAGRAMA UNIFILAR DA INTERLIGAÇÃO DO RESERVATORIO AO SISTEMA

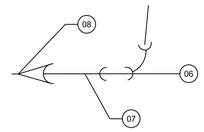



| ITEM | DESCRIÇÃO | DIÂM. (MM) | UNID. | QUANT. |
|---|---|---|---|---|
| | RELAÇÃO DE MATERIAIS | | | |
| 12 | PORTA DE ALUMINIO DE ABRIR TIPO VENEZIANA COM GUARNIÇÃO | 90 X 210 | UN | 01 |
| 11 | PORTA ALÇAPÃO 60X60 COM PORTA METALICA, FERROLHO, PORTA CADEADO | 60 X 60 | UN | 01 |
| 10 | ESCADA INTERNA TIPO MARINHEIRO FIXADA COM CHUMBADOR MECANICO, DE ACORDO COM A NR12, NR 18 E NR35. | | UN | 01 |
| 09 | GUARDA CORPO DA BASE COM 1,10M DE ALTURA, DE ACORDO COM AS NR 12 E NR 18. | | UN | 01 |
| | ACESSÓRIOS | TAM. (CM) | | |
| 08 | REDUÇÃO PVC PBA PONTA BOLSA | 75 x 50 | PÇ | 03 |
| 07 | TUBO PVC PBA DN 75 | 75 | PÇ | 03 |
| 06 | ADAPTADOR PVC PBA PONTA ROSCA | 75 x 85 | PÇ | 03 |
| 05 | COTOVELO 90° DN80MM (3") | 80 | PÇ | 01 |
| 04 | LUVA UNIAO DN80MM (3") | 80 | PÇ | 01 |
| 03 | CURVA 90° GALVANIZADA FEMEA | 80 | PÇ | 03 |
| 02 | TUBO ACO GALV. CLASSE MEDIA DN80MM (3") CONEXÃO ROSQUEADA, L=3,80m | 80 | PÇ | 01 |
| 01 | TUBO ACO GALV. CLASSE MEDIA DN80MM (3") CONEXÃO ROSQUEADA, L=4,10m | 80 | PÇ | 01 |
| 00 | TUBO ACO GALV. CLASSE MEDIA DN80MM (3") CONEXÃO ROSQUEADA, L=4,20m | 80 | PÇ | 01 |

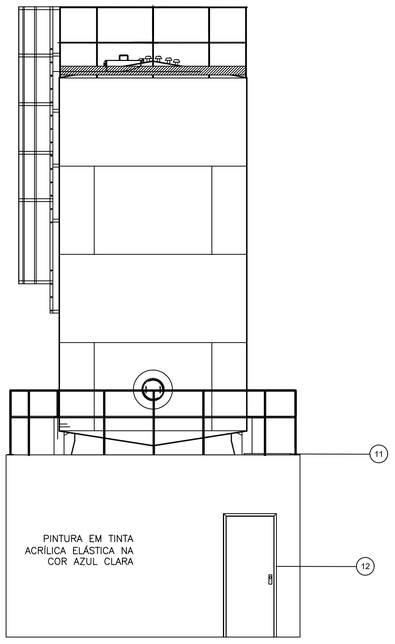


VISTA FRONTAL

VISTA FRONTAL

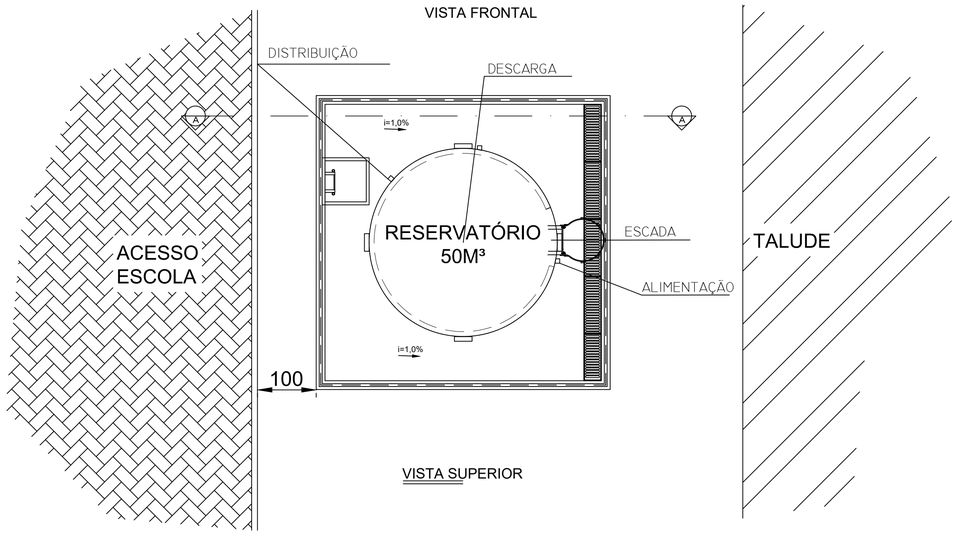


VISTA SUPERIOR

NOTAS:

1 - COTAS EM CENTÍMETRO, DIÂMETROS EM MILÍMETRO (EXCETO QUANDO INDICADO), ELEVAÇÕES EM METRO, DECLIVIDADES EM METRO/METRO;

2 - TOMADA DE ÁGUA DE SERVIÇO CONFORME PROJETO ESPECÍFICO;

3 - É IMPRESCINDÍVEL A UTILIZAÇÃO DE FITA VEDA-ROSCA NAS CONEXÕES FG/LATÃO, FG/BRONZE;

4 - ADEQUAR TRANSIÇÃO CONFORME O TIPO DE MATERIAL A SER UTILIZADO NAS LINHAS DE ALIMENTAÇÃO E DISTRIBUIÇÃO.

RESERVATÓRIO DO SISTEMA DE ABASTECIMENTO DE ÁGUA
DO DISTRITO DE TAQUARAL
BASE ELEVADA

JUN/2026

PLANTA BÁSICA


escala 1:125

FOLHA 01/02


ENGª RHAISSA SOARES SILVA FIGUEIREDO CREA 221838/D

SAAE Guanhães


A1

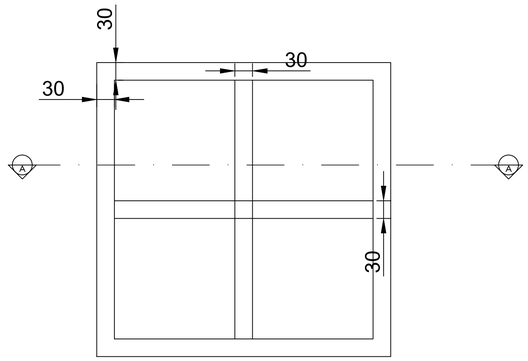



PLANTA - VIGAS TERREO

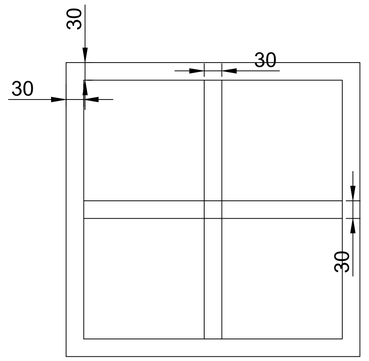


PLANTA - VIGAS BALDRAME

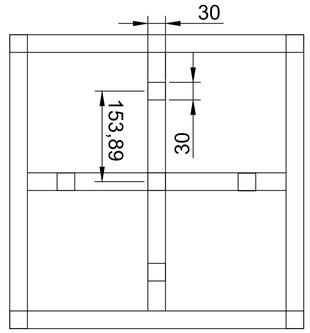


PLANTA - PILARES TERREO

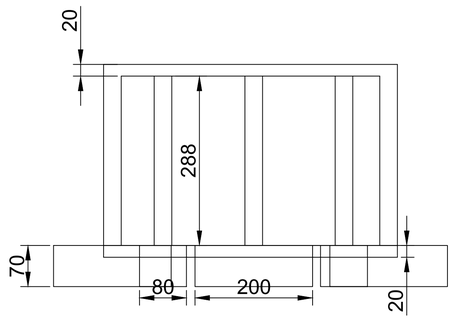


CORTE AA

NOTAS:

1 - COTAS EM CENTÍMETRO, DIÂMETROS EM MILÍMETRO (EXCETO QUANDO INDICADO), ELEVAÇÕES EM METRO, DECLIVIDADES EM METRO/METRO;

2 - TOMADA DE ÁGUA DE SERVIÇO CONFORME PROJETO ESPECÍFICO;

3 - É IMPRESCINDÍVEL A UTILIZAÇÃO DE FITA VEDA-ROSCA NAS CONEXÕES FG/LATÃO, FG/BRONZE;

4 - ADEQUAR TRANSIÇÃO CONFORME O TIPO DE MATERIAL A SER UTILIZADO NAS LINHAS DE ALIMENTAÇÃO E DISTRIBUIÇÃO.

RESERVATÓRIO DO SISTEMA DE ABASTECIMENTO DE ÁGUA DO DISTRITO DE TAQUARAL

BASE ELEVADA

JUN/2026

PLANTA BÁSICA – CONCEPCAO

escala 1:125

ENGª RHAISSA SOARES SILVA FIGUEIREDO CREA 221838/D

FOLHA 02/02

SAAE Guanhães

A1