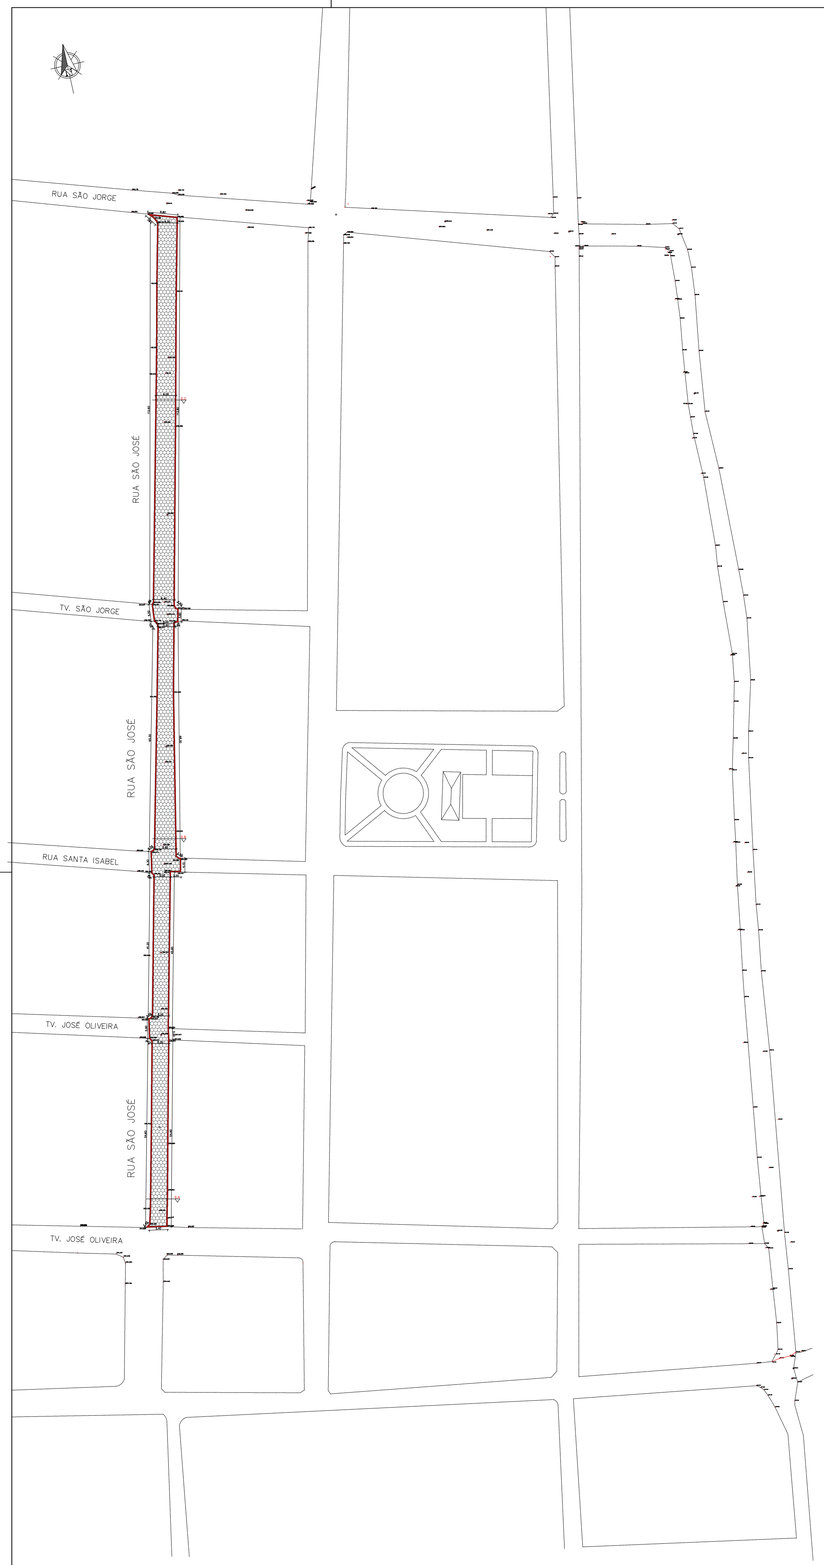

PLANIMÉTRICO RUA SÃO JOSÉ (Bairro Centro)
ESC.: 1/175

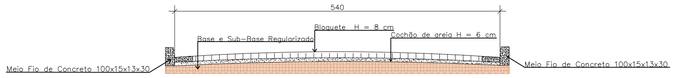

CORTE S.A
S/ESC.

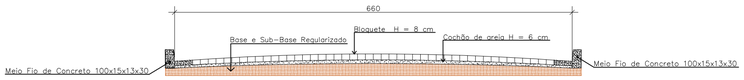

CORTE S.B
S/ESC.

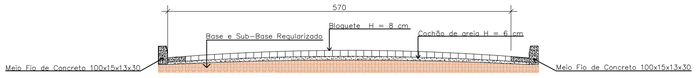

CORTE S.C
S/ESC.

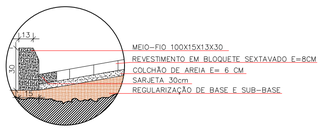

DETALHE 01 – MEIO-FIO E PAVIMENTO
ESC.: 1/50

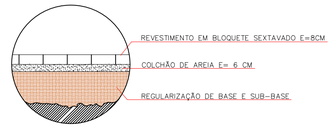

DETALHE 02 – CORTE CAMADA
ESC.: 1/50

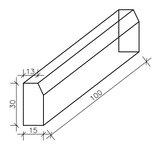

DETALHE 03 MEIO FIO PRÉ MOLDADO DE CONCRETO
ESC.: 1/50



Latitude: −16.248953°
Longitude: −40.147950°

LOCALIZAÇÃO RUA SÃO JOSÉ (Bairro Centro)
ESC.: 1/375

Rua
São José
CEP
39.928-000

DETALHE GENÊRICO – PLACA DE RUA
S/ESC.

00	Entrega para o Cliente	Engº. Gardyello Luz Silva CREA: 253.636/D MG	27/10/26
REV.	EMISSÃO	SUPERVISÃO	DATA

PREFEITURA DE SANTA MARIA DO SALTO
GOVERNO DIFERENTE, CUIDANDO DA NOSSA GENTE

PROJETO PLANIMÉTRICO PAVIMENTAÇÃO DE VIAS

CONTEM:
PLANTA BAIXA PLANIALTIMÉTRICO, CORTE DA CAMADA DE SOLO, (CORTE A, CORTE B E CORTE C), DETALHE CONSTRUTIVO MEIOS-FIOS.

FOLHA
01/01

OBSERVAÇÕES:
- ENDEREÇO: PRAÇA AURELINA MOTA SANTOS – CENTRO – SANTA MARIA DO SALTO – MG
- RESPONSÁVEL: PREFEITURA DE SANTA MARIA DO SALTO CNPJ: 18.347.419/0001-80
- ENDEREÇO DA OBRA: RUA SÃO JOSÉ – CENTRO
- AUTOR: ENG.º GARDYELLO LUZ SILVA CREA: 253.636/D CPF: 123.133.326-08 E-MAIL: gardyelloluz@gmail.com FONE: (33) 9-99819733
- ÁREA TOTAL PAVIMENTAÇÃO – 1514,58 m²
- ÁREA TOTAL REGULARIZAÇÃO – 1699,62 m²

DAMIAO SOUZA ORMUNDO:68250975634
Assinado de forma digital por DAMIAO SOUZA ORMUNDO:68250975634
Dados: 2026.11.03 14:43:46 -03'00'

PROP.: PREFEITURA DE SANTA MARIA DO SALTO – MG
CNPJ: CNPJ: 18.347.419/0001-80

gov.br Documento assinado digitalmente
GARDYELLO LUZ SILVA
Data: 03/11/2026 11:49:37-0300
Verifique em https://validar.iti.gov.br

AUTOR R.T.: ENG.º GARDYELLO LUZ SILVA
CREA MG: 253.636/D
CPF: 123.133.326-08
ART:

DATA: OUTUBRO/2026

DES.: GARDYELLO LUZ