
1 PLANTA DE FORMA BALDRAME

1:75

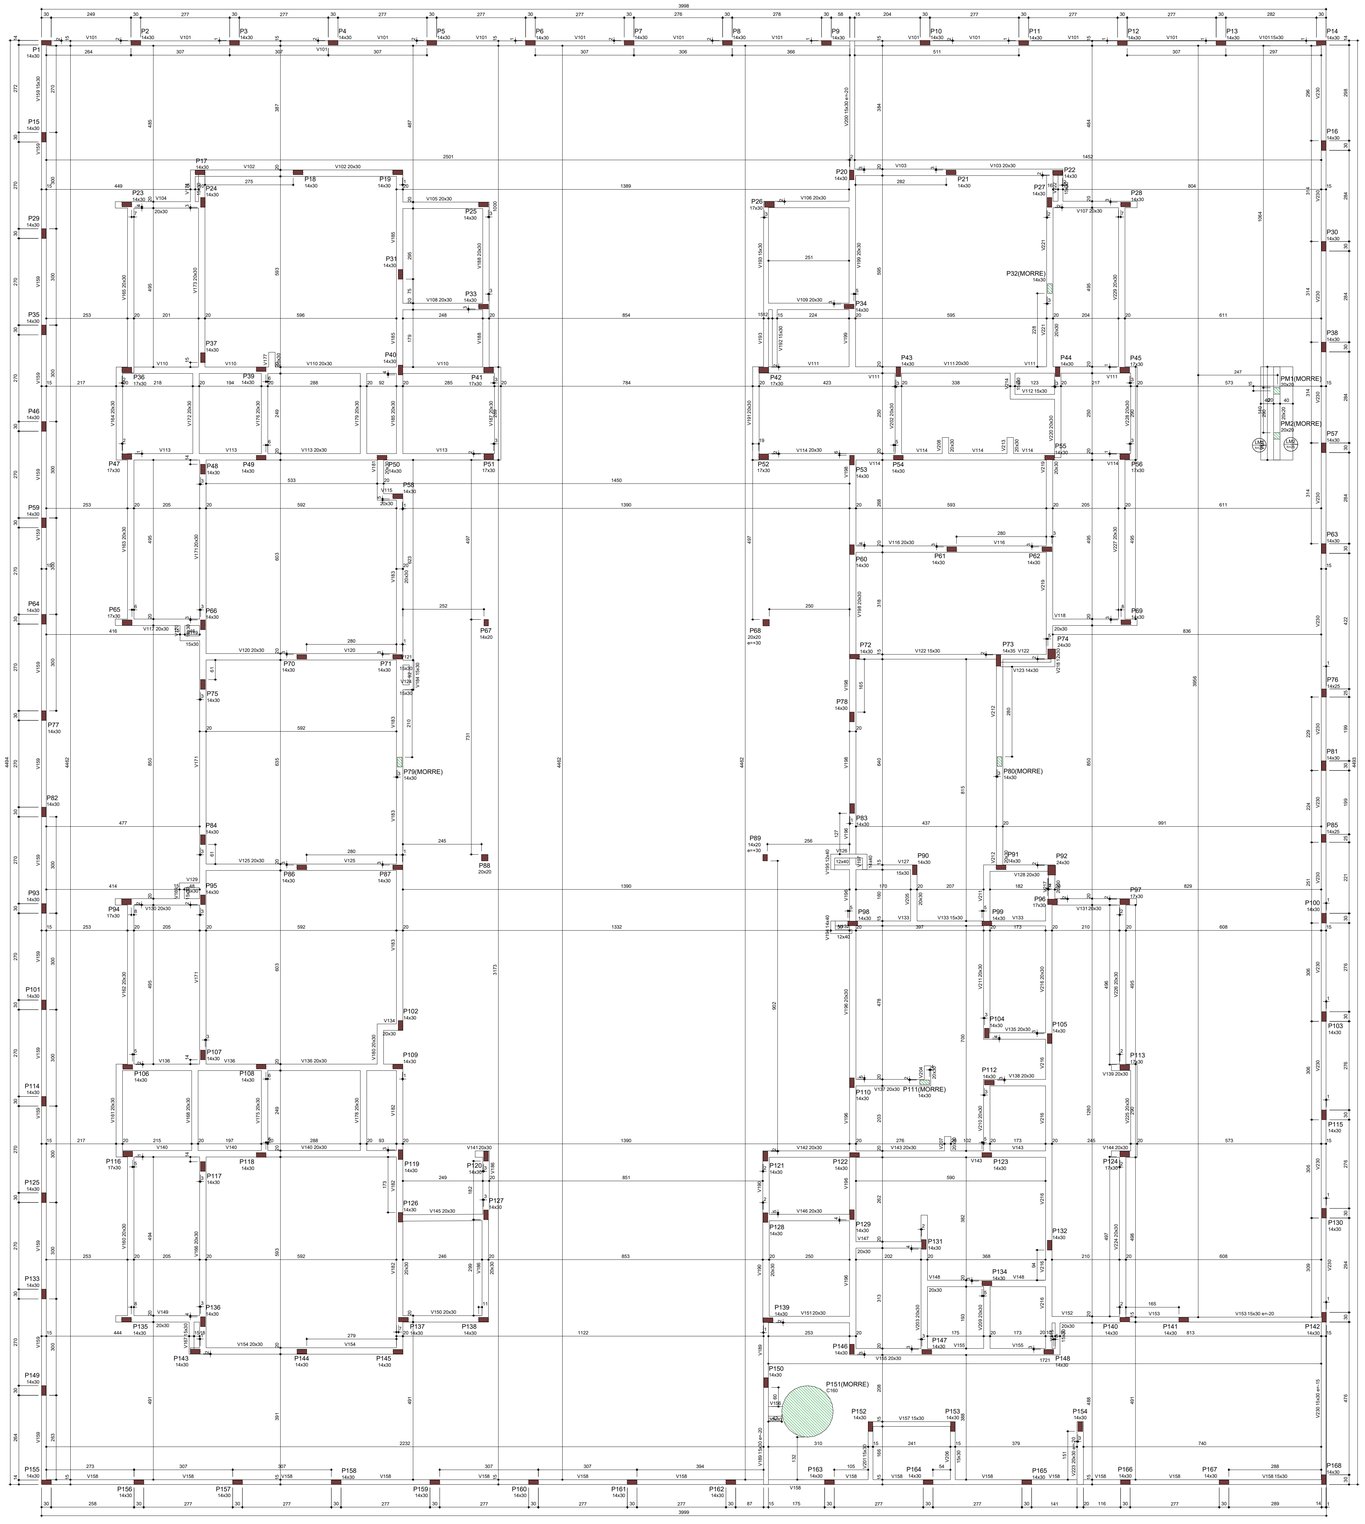

Vigas			
Nome	Seção (cm)	Elevação (cm)	Nível (cm)
V101	15x30	0	16
V102	20x30	0	16
V103	20x30	0	16
V104	20x30	0	16
V105	20x30	0	16
V106	20x30	0	16
V107	20x30	0	16
V108	20x30	0	16
V109	20x30	0	16
V110	20x30	0	16
V111	20x30	0	16
V112	15x30	0	16
V113	20x30	0	16
V114	20x30	0	16
V115	20x30	0	16
V116	20x30	0	16
V117	20x30	0	16
V118	20x30	0	16
V119	15x30	0	16
V120	20x30	0	16
V121	20x30	0	16
V122	15x30	0	16
V123	14x30	0	16
V124	15x30	0	16
V125	20x30	0	16
V126	12x40	0	16
V127	15x30	0	16
V128	20x30	0	16
V129	15x30	0	16
V130	20x30	0	16
V131	20x30	0	16
V132	12x40	0	16
V133	15x30	0	16
V134	20x30	0	16
V135	20x30	0	16
V136	20x30	0	16
V137	20x30	0	16
V138	20x30	0	16
V139	20x30	0	16
V140	20x30	0	16
V141	20x30	0	16
V142	20x30	0	16
V143	20x30	0	16
V144	20x30	0	16
V145	20x30	0	16
V146	20x30	0	16
V147	20x30	0	16
V148	20x30	0	16
V149	20x30	0	16
V150	20x30	0	16
V151	20x30	0	16
V152	20x30	0	16
V153	15x30	-20	-4
V154	20x30	0	16
V155	20x30	0	16
V156	30x30	0	16
V157	15x30	0	16
V158	15x30	0	16
V159	15x30	0	16
V160	20x30	0	16
V161	20x30	0	16
V162	20x30	0	16
V163	20x30	0	16
V164	20x30	0	16
V165	20x30	0	16
V166	20x30	0	16
V167	15x30	0	16
V168	20x30	0	16
V169	15x30	0	16
V170	15x30	0	16
V171	20x30	0	16
V172	20x30	0	16
V173	20x30	0	16
V174	15x30	0	16
V175	20x30	0	16
V176	20x30	0	16
V177	20x30	0	16
V178	20x30	0	16
V179	20x30	0	16
V180	20x30	0	16
V181	20x30	0	16
V182	20x30	0	16
V183	20x30	0	16
V184	15x30	0	16
V185	20x30	0	16
V186	20x30	0	16
V187	20x30	0	16
V188	20x30	0	16
V189	15x30	-20	-4
V190	20x30	0	16
V191	20x30	0	16
V192	15x30	0	16
V193	15x30	0	16
V194	20x30	0	16
V195	12x40	0	16
V196	20x30	0	16
V197	14x40	0	16
V198	20x30	0	16
V199	20x30	0	16
V200	15x30	-20	-4
V201	15x30	-4	16
V202	20x30	0	16
V203	20x30	0	16
V204	20x30	0	16
V205	20x30	0	16
V206	15x30	0	16
V207	20x30	0	16
V208	20x30	0	16
V209	20x30	0	16
V210	20x30	0	16
V211	20x30	0	16
V212	20x30	0	16
V213	20x30	0	16
V214	15x30	0	16
V215	15x30	0	16
V216	20x30	0	16
V217	20x30	0	16
V218	13x30	0	16
V219	20x30	0	16
V220	20x30	0	16
V221	20x30	0	16
V222	15x30	0	16
V223	20x30	-20	-4
V224	20x30	0	16
V225	20x30	0	16
V226	20x30	0	16
V227	20x30	0	16
V228	20x30	0	16
V229	20x30	0	16
V230	15x30	-15	1
VM1	20x20	-15	1

Características dos materiais	
fck (kgf/cm²)	Abatimento (cm)
300	12.00

Dimensão máxima do agregado = 9,5 mm

Legenda dos pilares
Pilar que morre
Pilar que passa
Pilar com mudança de seção

Nº	DATA	DESCRIÇÃO
03	JANEIRO/2025	Revisão geral da disciplina conforme a atualização da arquitetura. Redimensionamento dos elementos estruturais e acréscimo de elementos para adequação da arquitetura. Atendimento a NBR 6118/2014 e NBR 6122/2019.
02	JANEIRO/ 2017	Atendimento à NBR 9050/ 2015; Alteração: quadro de áreas, sanitários infantis 1 e 2, altura da platibanda, mobiliário e equipamento, altura da cerâmica nos sanitários, cor dos portões dos solários e altura da porta PA4; Acréscimo das duchas higiênicas e escaninhos pré-escola. Retirada da chapa de aço abaixo da platibanda.
01	AGOSTO/ 2016	Alteração paredes - shaft para tubulação hidráulica e detalhamento; alteração da altura da platibanda; Correção: Blocos: B34, B36; Sapatas: S34, S36; Pilares: P33, P45, P57; Vigas nível 310: V22, V56, V75; Supressão: Viga nível 310: V72.

CONTROLE DE REVISÕES

MINISTÉRIO DA **EDUCAÇÃO**

PROJETO PADRÃO - FNDE

PROPRIETÁRIO:

ENDEREÇO:

MUNICÍPIO - UF:

PROPRIETÁRIO:

RESP. TÉCNICO: CAU / CREA

AUTOR DO PROJETO: CAU / CREA

APROVAÇÕES

CAU / CREA

PREFEITURA / RA

OBSERVAÇÕES:

CRECHE PRÉ-ESCOLA TIPO 2

PROJETO DE ESTRUTURA DE CONCRETO

COORDENAÇÃO: CGEST - Coordenação Geral de Infraestrutura Educacional

ESTRUTURA DE CONCRETO
PLANTA DE FORMA VIGAS DE BALDRAME

SCO

FORMATO: (A0 841x1189)

REVISÃO: R.00 R.01 R.02 R.03

ESCALA: INDICADO

DATA EMISSÃO: JAN/2025

PRANCHA: 03/16