
PLANTA DE SITUAÇÃO
BAIRRO: CENTRO

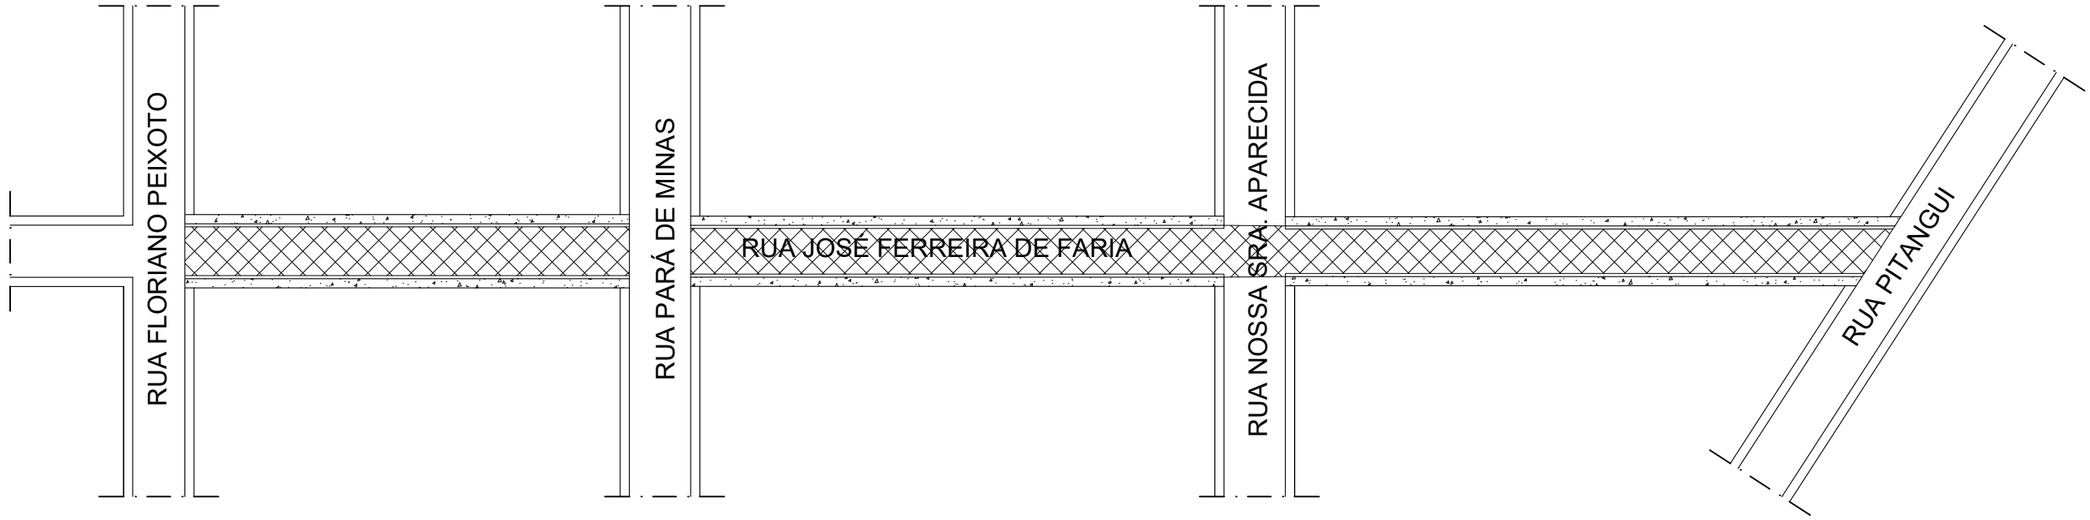

TRECHOS A SEREM RECAPEADOS
ESPESSURA = 3 cm
ÁREA = 2.009,47 m²

CALÇADA

LOCAL	COORDENADAS DE INÍCIO		COORDENADAS DE FIM	
	LATITUDE	LONGITUDE	LATITUDE	LONGITUDE
RUA JOSÉ FERREIRA DE FARIA	19°57'11.16"S	44°42'26.80"O	19°57'02.88"S	44°42'23.22"O

PREFEITURA MUNICIPAL DE IGARATINGA - MG

PROJETO: PAVIMENTAÇÃO ASFÁLTICA - IGARATINGA


DESCRIÇÃO: PLANTA DE SITUAÇÃO - BAIRRO CENTRO

DATA: JULHO/2026 | ESCALA: SEM ESCALA | FOLHA: 01/09


RT: FLÁVIO LUCAS GRECO SANTOS
ENG. CIVIL - CREA-MG 64.880/D

FÁBIO ALVES COSTA FONSECA
PREFEITO MUNICIPAL


FORMATO A3

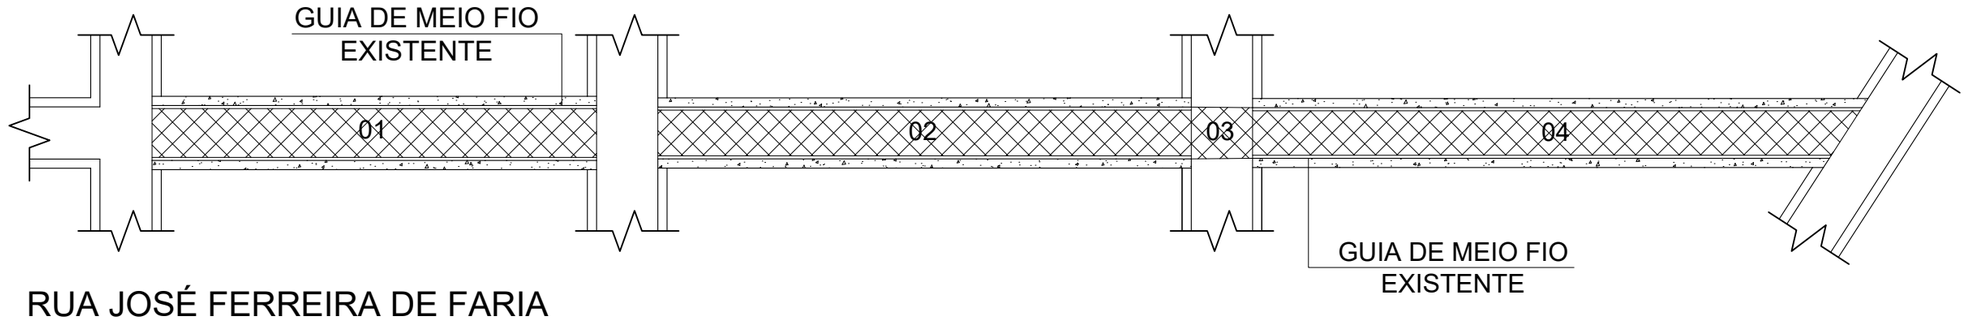


RUA JOSÉ FERREIRA DE FARIA

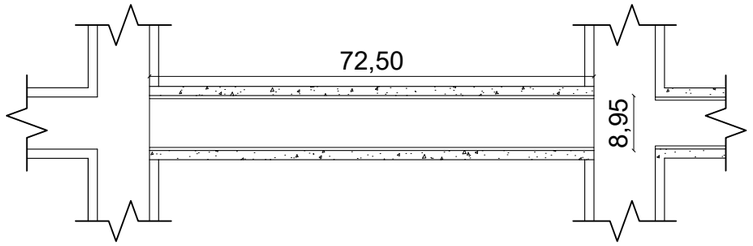


TRECHO 01

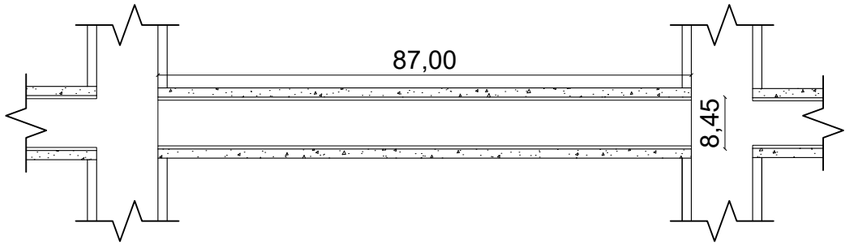

TRECHO 02

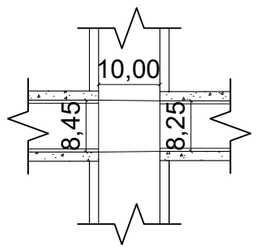

TRECHO 03

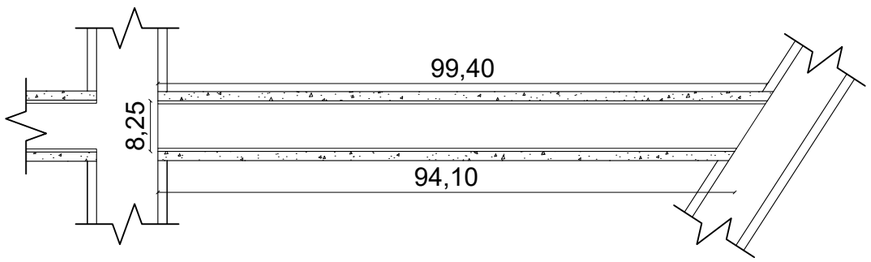

TRECHO 04

PREFEITURA MUNICIPAL DE IGARATINGA - MG

PROJETO: PAVIMENTAÇÃO ASFÁLTICA - IGARATINGA		
DESCRIÇÃO: DETALHAMENTO DAS VIAS		
DATA: JULHO/2026	ESCALA: SEM ESCALA	FOLHA: 02/09

RT: FLÁVIO LUCAS GRECO SANTOS
ENG. CIVIL - CREA-MG 64.880/D

FÁBIO ALVES COSTA FONSECA
PREFEITO MUNICIPAL

FORMATO A3

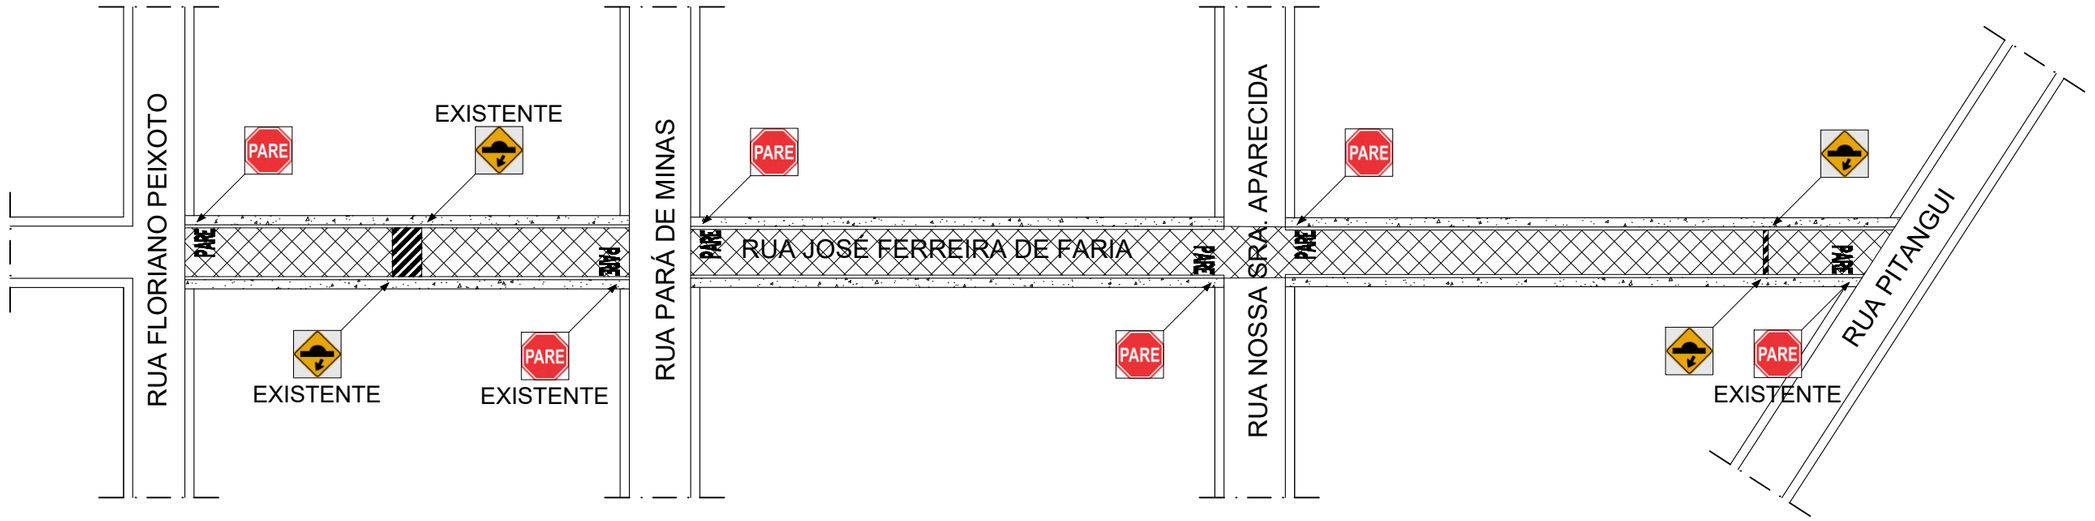


TABELA DE SINALIZAÇÃO		
SÍMBOLO	APLICAÇÃO	QUANTID.
PARE	PARADA OBRIGATÓRIA (VERTICAL)	04
PARE	PARADA OBRIGATÓRIA (HORIZONTAL)	06
	SALIÊNCIA OU LOMBADA (PLACA VERTICAL)	02

PREFEITURA MUNICIPAL DE IGARATINGA - MG

PROJETO: PAVIMENTAÇÃO ASFÁLTICA - IGARATINGA


DESCRIÇÃO: PLANTA DE SINALIZAÇÃO

DATA:	ESCALA:	FOLHA:
JULHO/2026	SEM ESCALA	03/09

RT: FLÁVIO LUCAS GRECO SANTOS
ENG. CIVIL - CREA-MG 64.880/D

FÁBIO ALVES COSTA FONSECA
PREFEITO MUNICIPAL

FORMATO A3

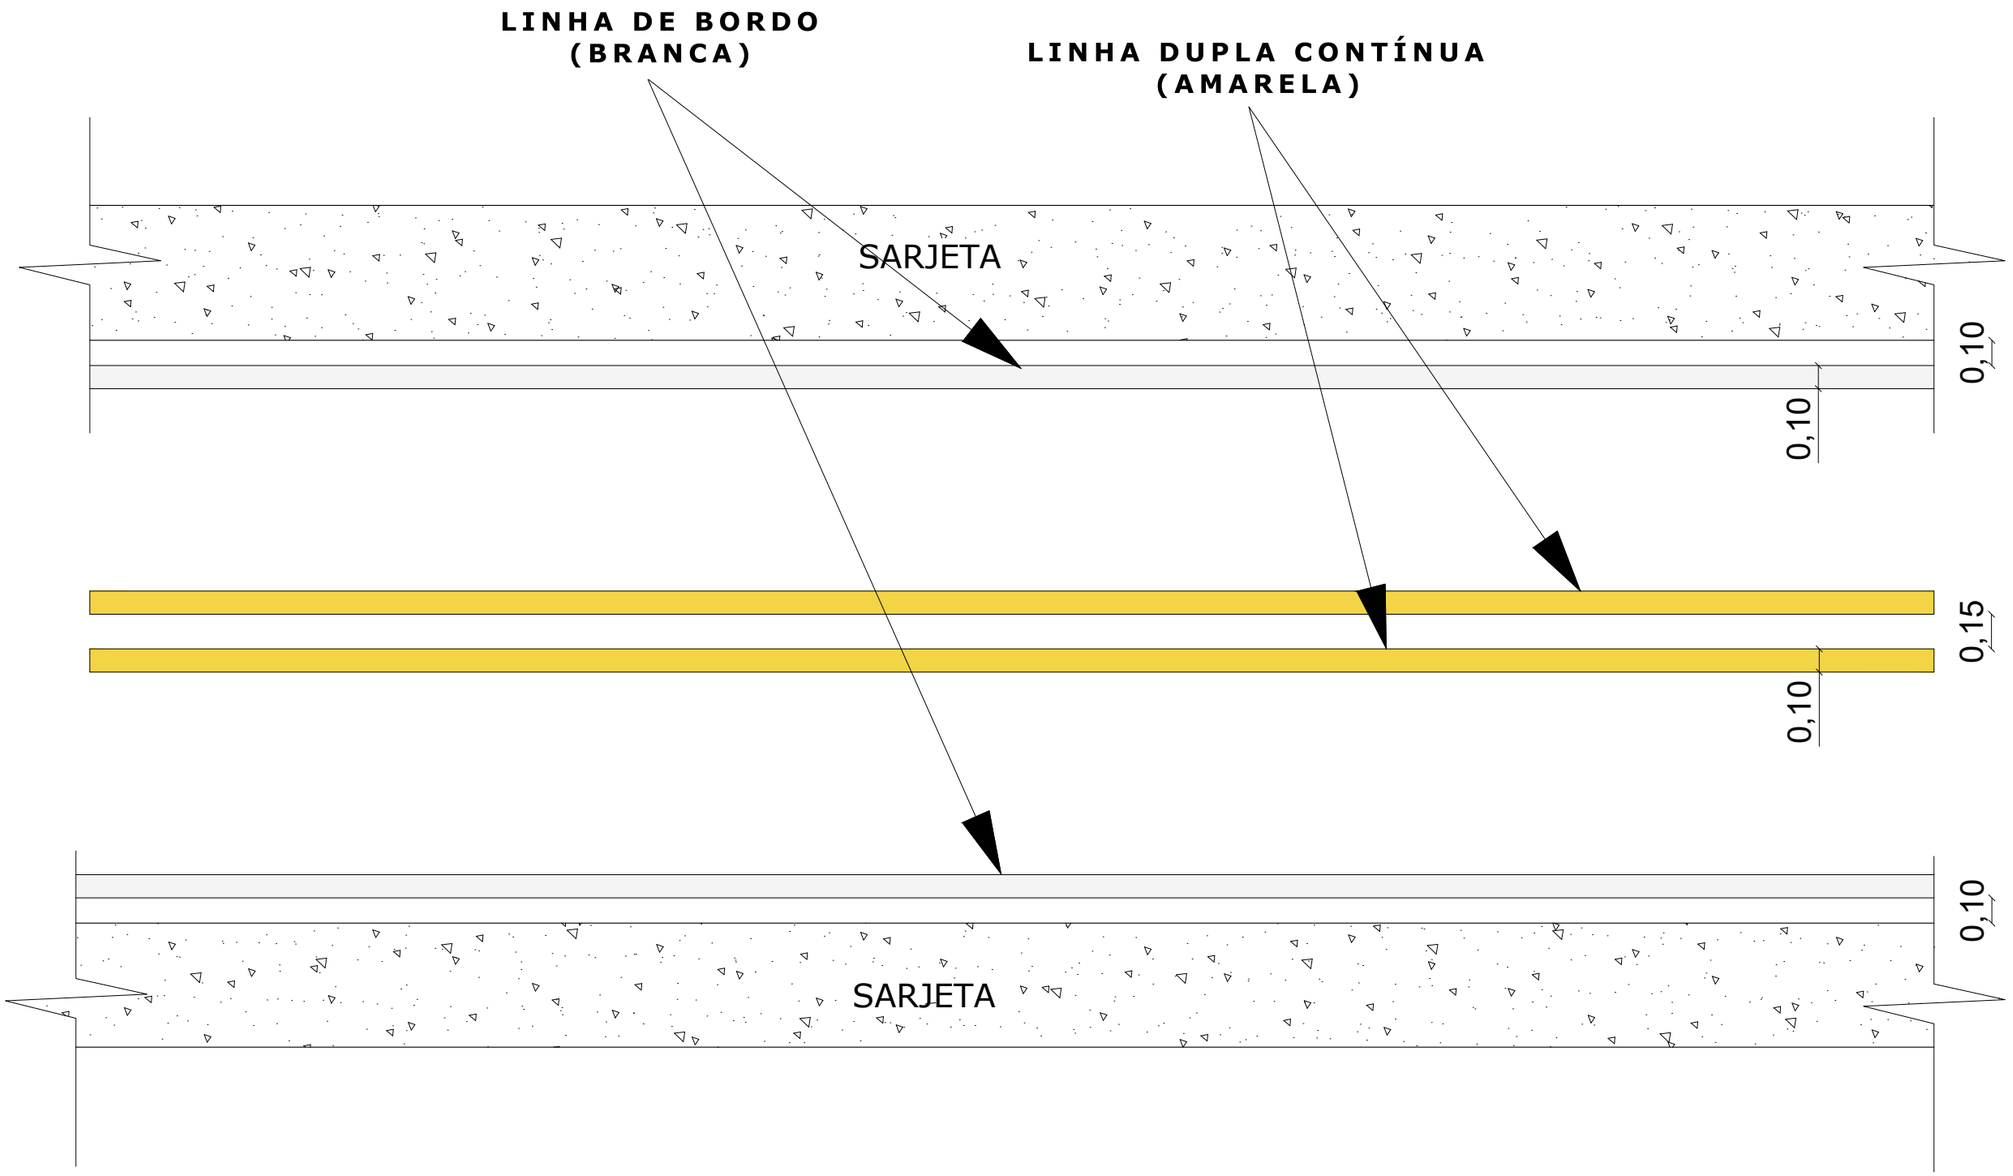


PREFEITURA MUNICIPAL DE IGARATINGA - MG

PROJETO: PAVIMENTAÇÃO ASFÁLTICA - IGARATINGA		
DESCRIÇÃO: PINTURA TÍPICA DAS VIAS		
DATA: JULHO/2026	ESCALA: SEM ESCALA	FOLHA: 04/09


RT: FLÁVIO LUCAS GRECO SANTOS
ENG. CIVIL - CREA-MG 64.880/D

FÁBIO ALVES COSTA FONSECA
PREFEITO MUNICIPAL

FORMATO A3

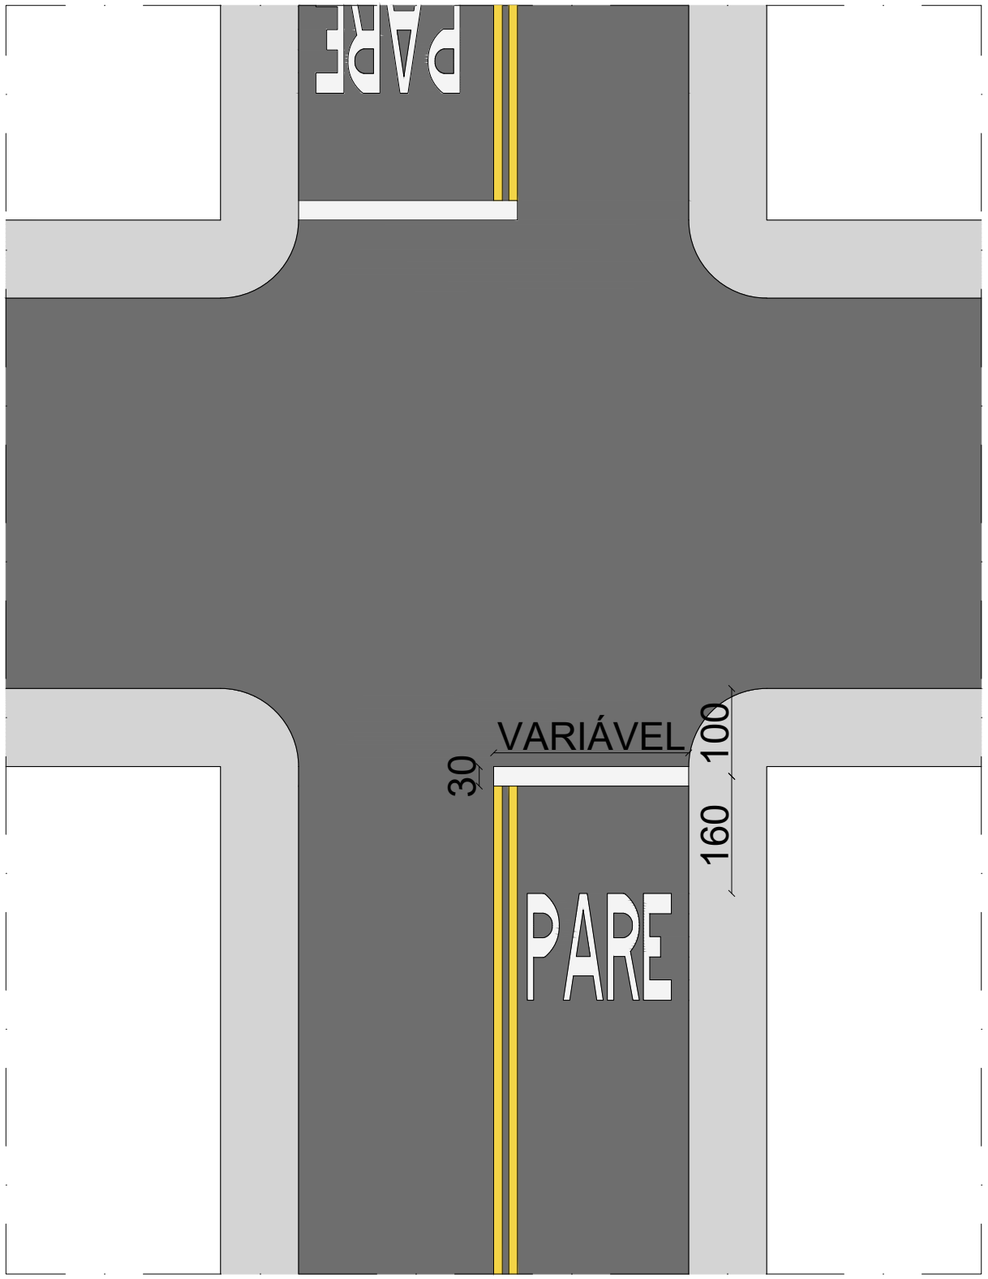

SINALIZAÇÃO HORIZONTAL - PARADA OBRIGATÓRIA
SEM ESCALA

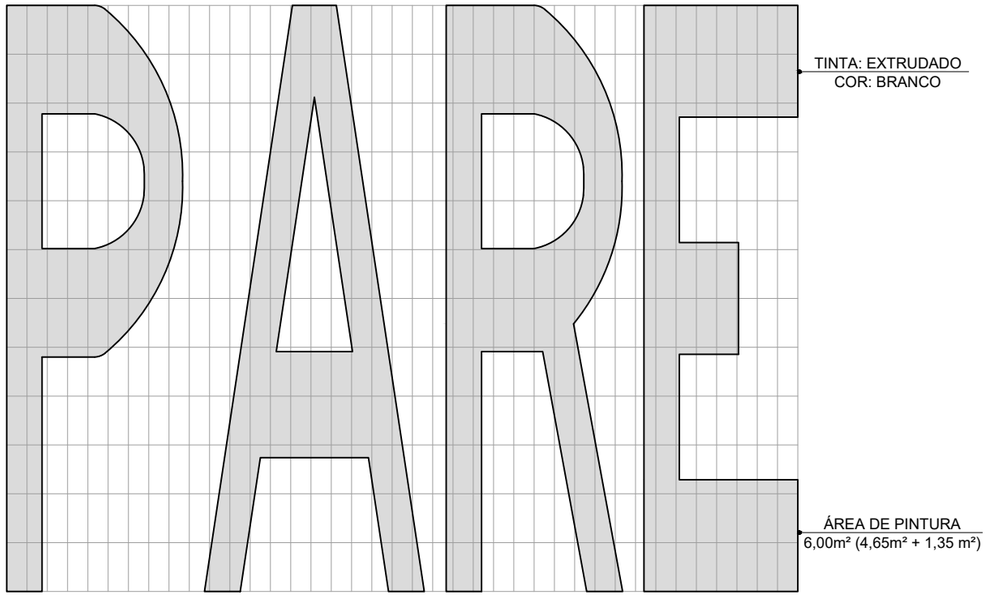

DIAGRAMAÇÃO DA PINTURA
SEM ESCALA

CORES:

TEXTO "PARE" E LINHA DE RETENÇÃO: BRANCO PADRÃO MÜNSELL N 9,5
LINHA DUPLA CONTÍNUA: AMARELO PADRÃO MÜNSELL 10 YR 7,5/14

DIMENSÕES:

TEXTO "PARE": VER DIAGRAMAÇÃO, PINTURA ESTIMADA DE 4,65 m²
LINHA DE RETENÇÃO: VARIÁVEL, METADE DA LARGURA DA VIA, PINTURA ESTIMADA DE 1,35 m²


PREFEITURA MUNICIPAL DE IGARATINGA - MG

PROJETO: PAVIMENTAÇÃO ASFÁLTICA - IGARATINGA		
DESCRIÇÃO: DETALHAMENTO DE SINALIZAÇÃO		
DATA: JULHO/2026	ESCALA: SEM ESCALA	FOLHA: 05/09


RT: FLÁVIO LUCAS GRECO SANTOS
ENG. CIVIL - CREA-MG 64.880/D

FÁBIO ALVES COSTA FONSECA
PREFEITO MUNICIPAL

FORMATO A3

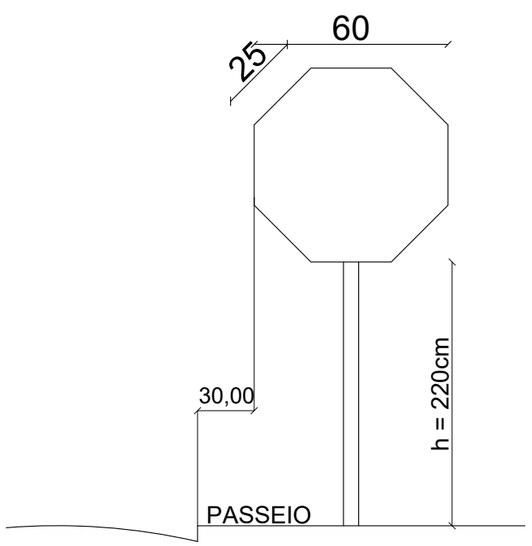


PLACA - PARADA OBRIGATÓRIA (R-1)
SEM ESCALA

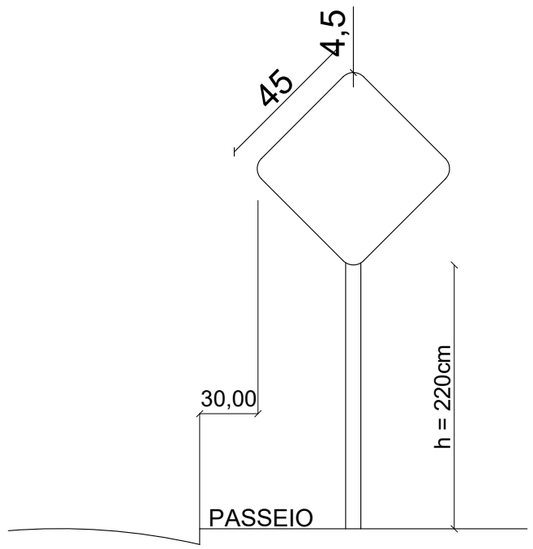

PLACA - LOMBADA (A-18)
SEM ESCALA

LEGENDA DE QUANTITATIVO - PINTURA			
SÍMBOLO	DESCRIÇÃO	QUANTIDADE	PINTURA
PARE	PINTURA VIÁRIA, PARADA OBRIGATÓRIA	6,00m² X 06 UNID	36,00 m²
	PINTURA DE SALIÊNCIA OU LOMBADA	11,00m² X 02 UNID	22,00 m²

LEGENDA DE QUANTITATIVO - PLACAS			
SÍMBOLO	DESCRIÇÃO	QUANTIDADE	TOTAL (m²)
PARE	PLACA VERTICAL, PARADA OBRIGATÓRIA	0,30m² X 04 UNID	1,20 m²
	PLACA VERTICAL, SALIÊNCIA OU LOMBADA	0,20m² X 02 UNID	0,40 m²

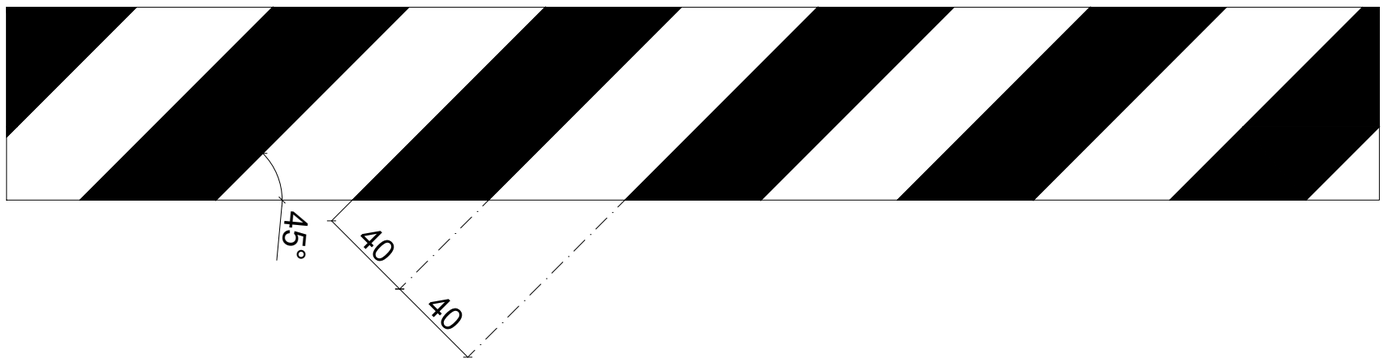

PINTURA - SALIÊNCIA OU LOMBADA
SEM ESCALA

PREFEITURA MUNICIPAL DE IGARATINGA - MG

PROJETO: PAVIMENTAÇÃO ASFÁLTICA - IGARATINGA

DESCRIÇÃO: DETALHAMENTO DE SINALIZAÇÃO


DATA:	ESCALA:	FOLHA:
JULHO/2026	SEM ESCALA	06/09

RT: FLÁVIO LUCAS GRECO SANTOS
ENG. CIVIL - CREA-MG 64.880/D

FÁBIO ALVES COSTA FONSECA
PREFEITO MUNICIPAL

FORMATO A3

LOCALIZAÇÃO DAS USINAS
DE ASFALTO / JAZIDAS

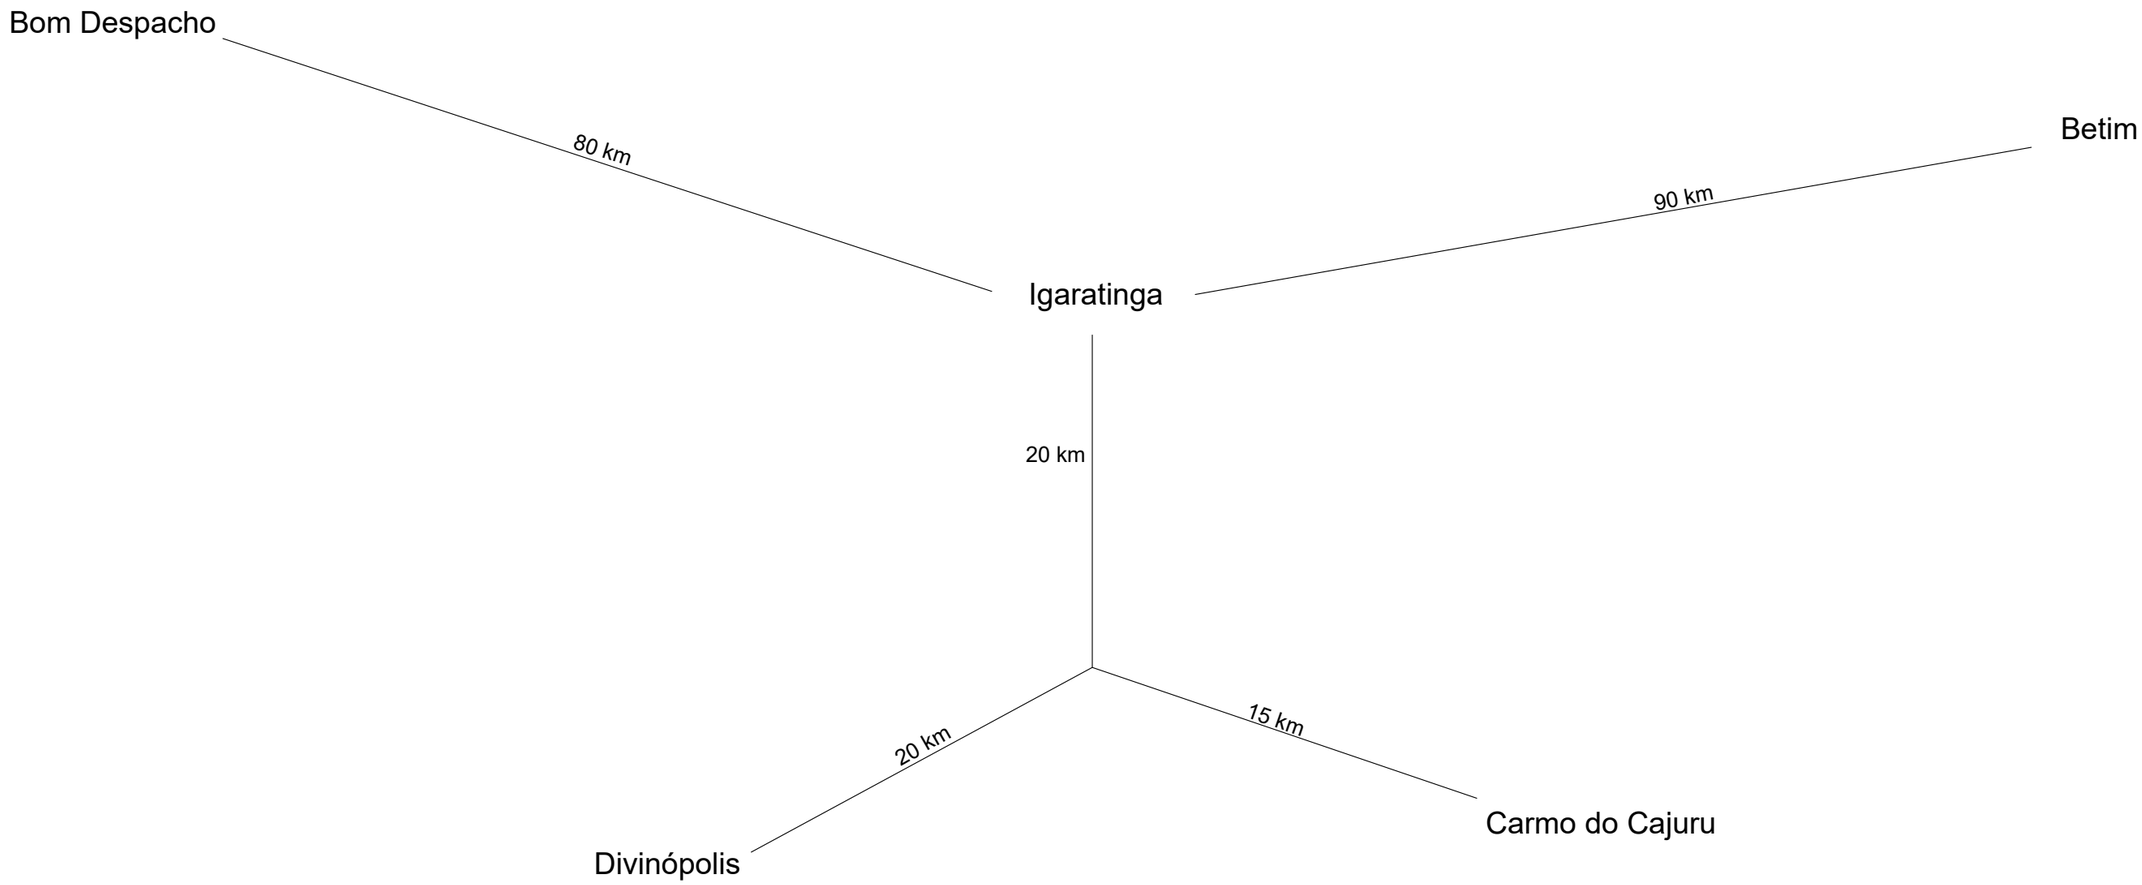

PREFEITURA MUNICIPAL DE IGARATINGA - MG

PROJETO: PAVIMENTAÇÃO ASFÁLTICA - IGARATINGA


DESCRIÇÃO: CROQUI DE LOCALIZAÇÃO DAS JAZIDAS

DATA:	ESCALA:	FOLHA:
JULHO/2026	SEM ESCALA	07/09

RT: FLÁVIO LUCAS GRECO SANTOS
ENG. CIVIL - CREA-MG 64.880/D

FÁBIO ALVES COSTA FONSECA
PREFEITO MUNICIPAL

FORMATO A3

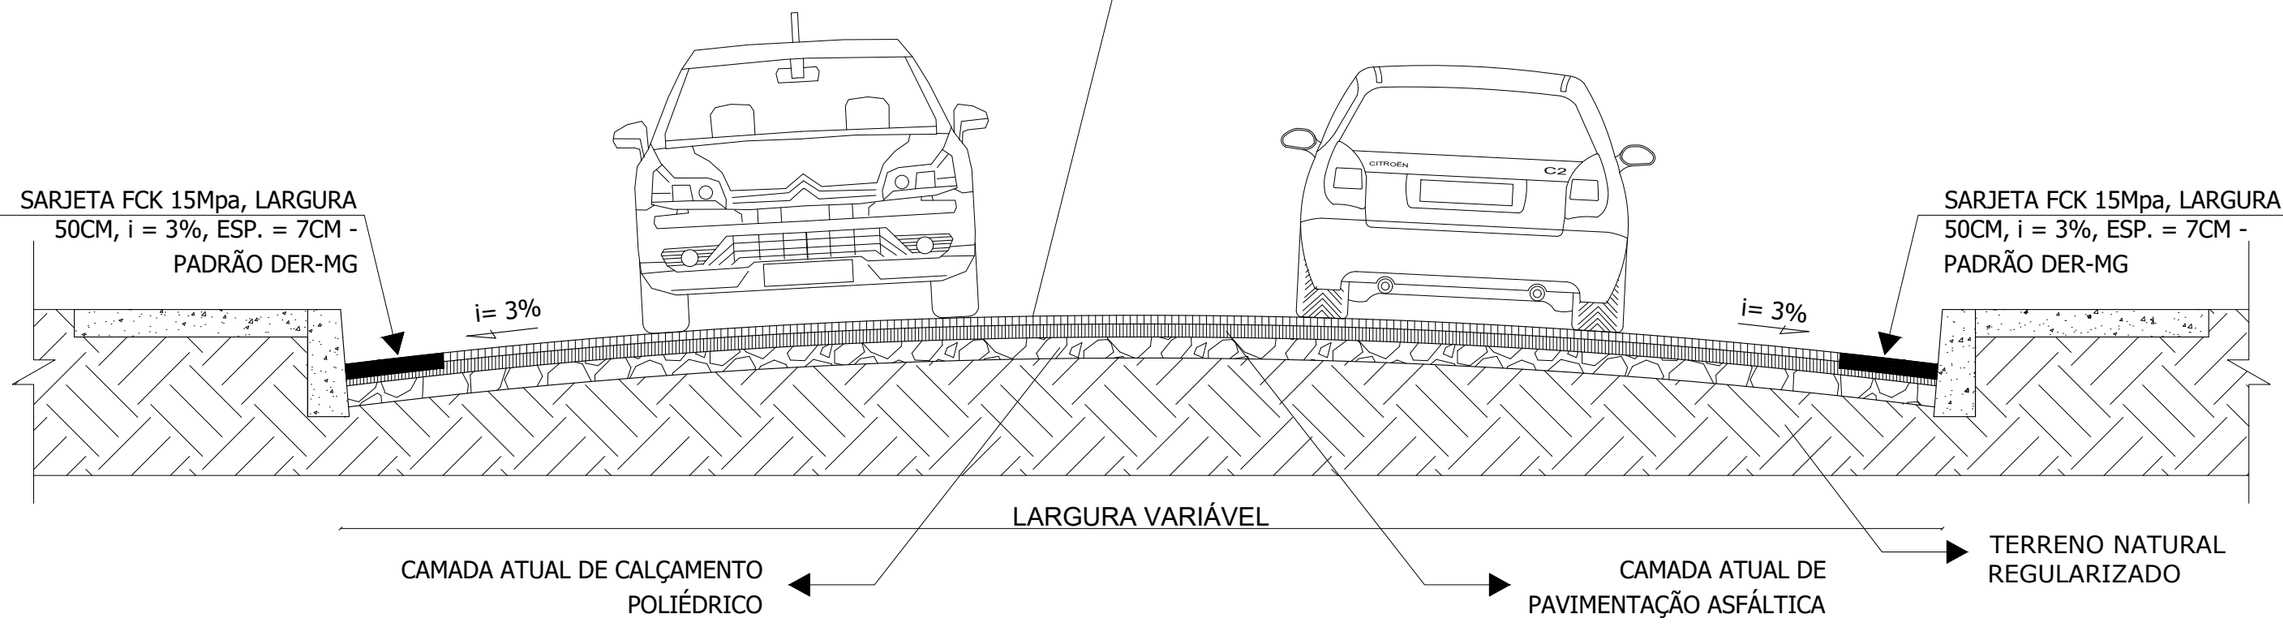


PREFEITURA MUNICIPAL DE IGARATINGA - MG

PROJETO: PAVIMENTAÇÃO ASFÁLTICA - IGARATINGA		
DESCRIÇÃO: SEÇÃO TRANSVERSAL		
DATA: JULHO/2026	ESCALA: SEM ESCALA	FOLHA: 08/09


RT: FLÁVIO LUCAS GRECO SANTOS
ENG. CIVIL - CREA-MG 64.880/D

FÁBIO ALVES COSTA FONSECA
PREFEITO MUNICIPAL

FORMATO A3

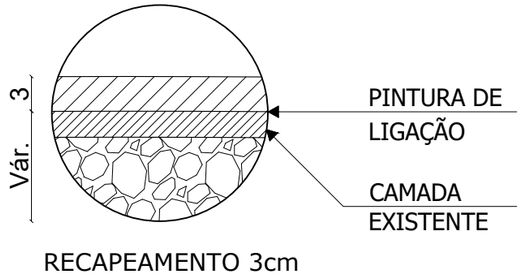

RECAPEAMENTO 3cm

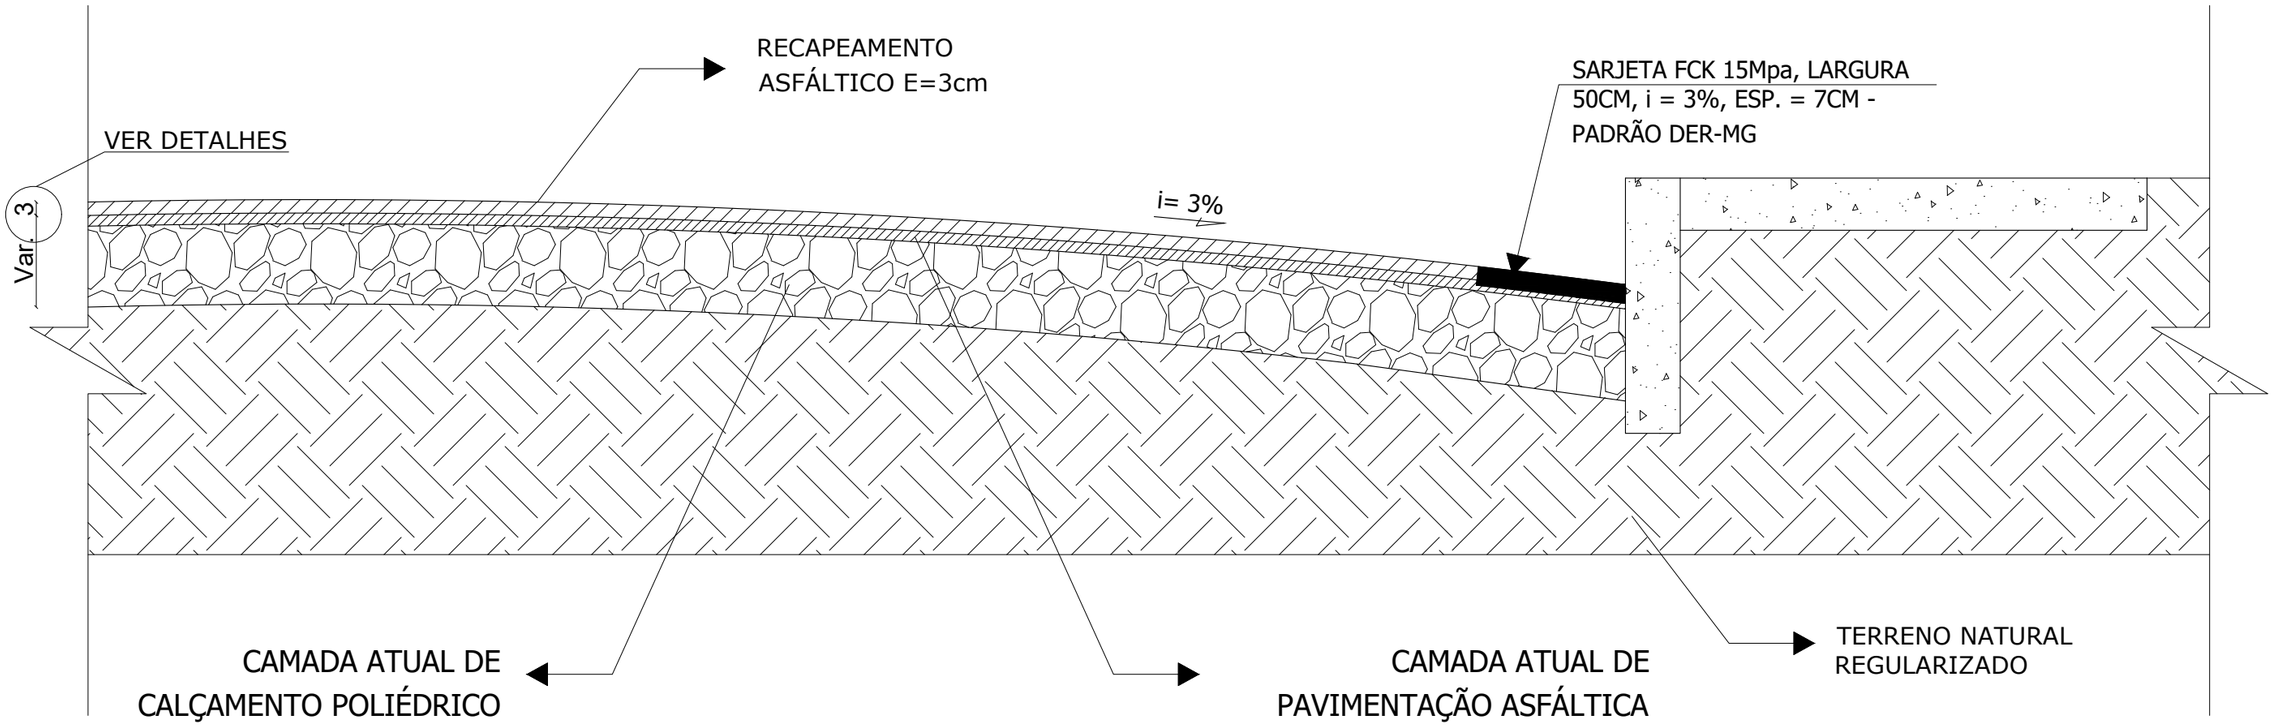

PREFEITURA MUNICIPAL DE IGARATINGA - MG

PROJETO: PAVIMENTAÇÃO ASFÁLTICA - IGARATINGA		
DESCRIÇÃO: DETALHAMENTO DAS CAMADAS		
DATA: JULHO/2026	ESCALA: SEM ESCALA	FOLHA: 09/09

RT: FLÁVIO LUCAS GRECO SANTOS
ENG. CIVIL - CREA-MG 64.880/D

FÁBIO ALVES COSTA FONSECA
PREFEITO MUNICIPAL

FORMATO A3