

MAPA CHAVE
BAIRRO SANTO ANTÔNIO

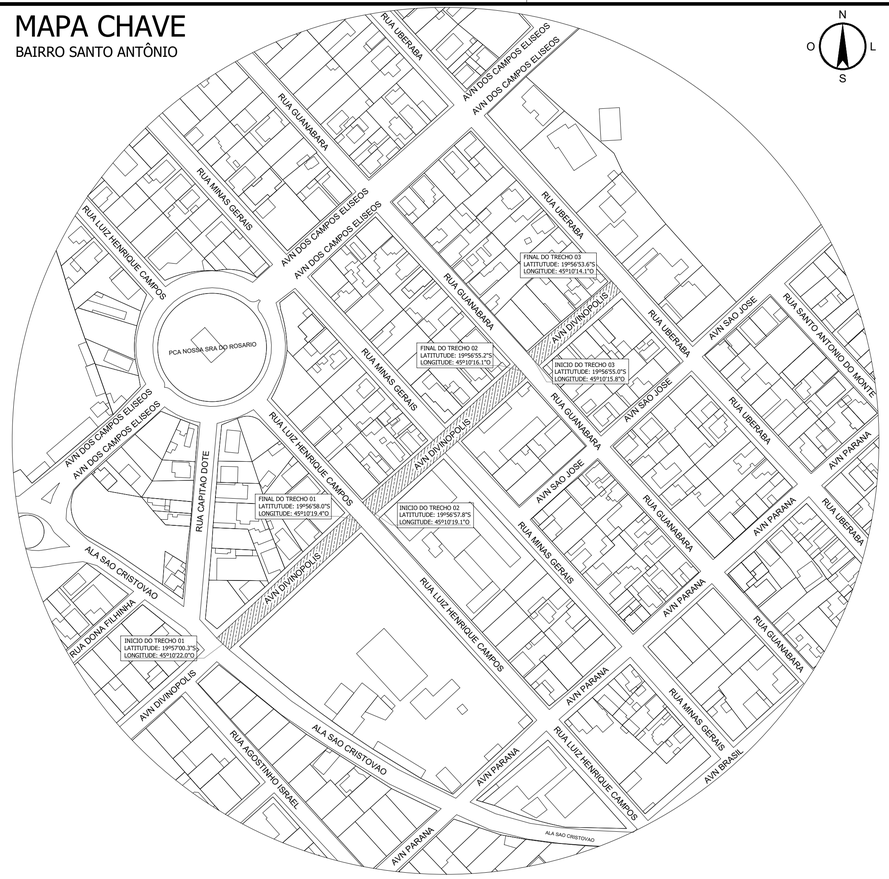


MAPA CHAVE
BAIRRO CIDADE NOVA

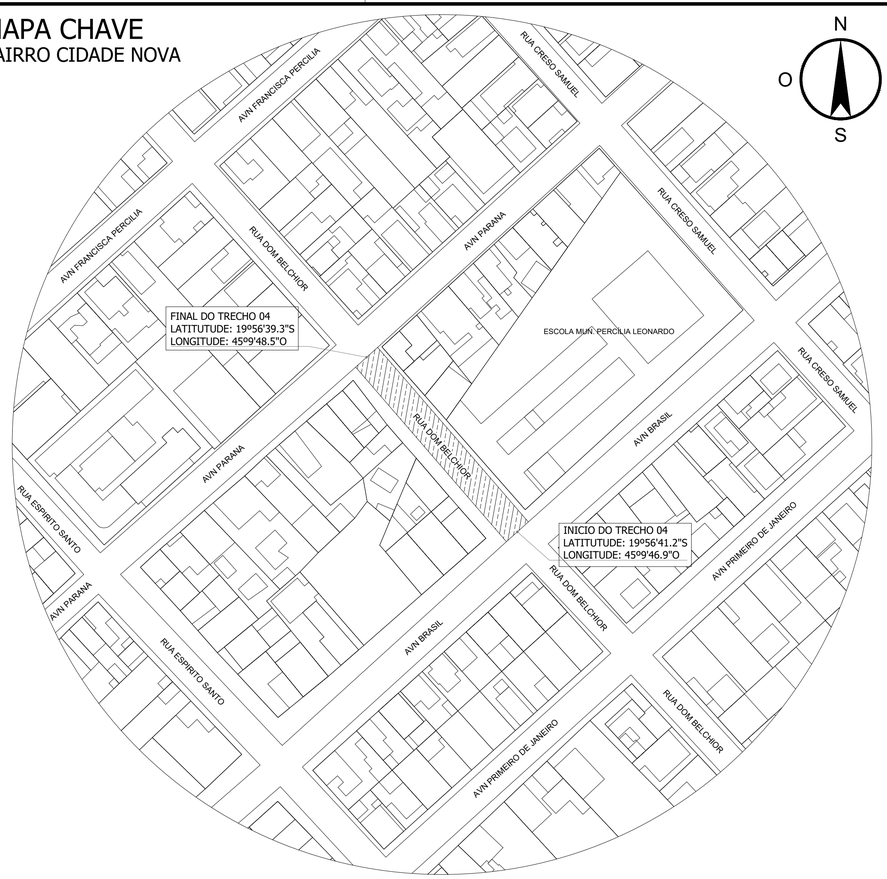


LEGENDA

RELAÇÃO DE RUAS À SEREM RECAPEADAS - PERÍMETRO URBANO

RUAS E AVENIDAS	TIPO DE PISO	EXTENSÃO	LARGURA	ÁREA (m²)
TRECHO 01 - AVENIDA DIVINÓPOLIS, ENTRE A ALAMEDA SÃO CRISTOVÃO E RUA LUIZ HENRIQUE CAMPOS.	POLIÉDRICO	104,10 m	12,16 m	1.265,86 m²
TRECHO 02 - AVENIDA DIVINÓPOLIS, ENTRE AS RUAS LUIZ HENRIQUE CAMPOS, MINAS GERAIS E GUANABARA.	POLIÉDRICO	121,04 m	11,54 m	1.396,80 m²
TRECHO 03 - AVENIDA DIVINÓPOLIS, ENTRE AS RUAS GUANABARA E UBERABA.	POLIÉDRICO	63,99 m	11,09 m	709,65 m²
TRECHO 04 - RUA DOM BELCHIOR - ENTRE AS AVENIDAS PARANÁ E BRASIL.	PARALELEPIPEDO	77,00 m	10,00 m	770,00 m²
ÁREA TOTAL DAS RUAS E AVENIDAS				4.142,31 m²
DESCONTO DA ÁREA DAS SARJETAS	TRECHO 02: 366,13 m² - 10,20 m² (RUA MINAS GERAIS) = 355,93 m²			
TOTAL ÁREA PAVIMENTADA				3.786,38 m²

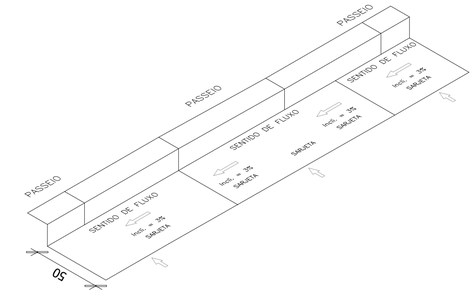


VISTA ISOMÉTRICA - SARJETA
ESCALA S/E

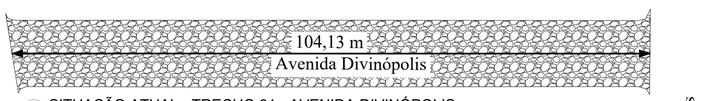


SITUAÇÃO ATUAL - TRECHO 01 - AVENIDA DIVINÓPOLIS
ESCALA 1:500



PLANTA DE EXECUÇÃO RECAPEAMENTO - TRECHO 01 - AVENIDA DIVINÓPOLIS
ESCALA 1:500

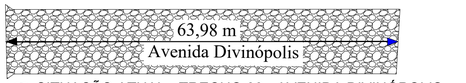


SITUAÇÃO ATUAL - TRECHO 03 - AVENIDA DIVINÓPOLIS
ESCALA 1:500

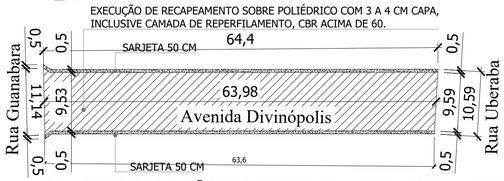


PLANTA DE EXECUÇÃO RECAPEAMENTO - TRECHO 03 - AVENIDA DIVINÓPOLIS
ESCALA 1:500




SITUAÇÃO ATUAL - TRECHO 02 - AVENIDA DIVINÓPOLIS
ESCALA 1:500

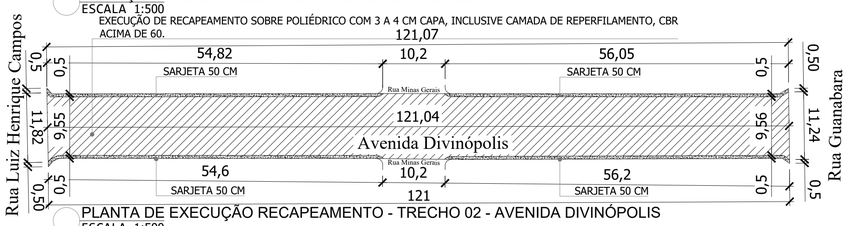


PLANTA DE EXECUÇÃO RECAPEAMENTO - TRECHO 02 - AVENIDA DIVINÓPOLIS
ESCALA 1:500

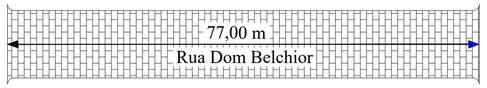


SITUAÇÃO ATUAL - TRECHO 04 - RUA DOM BELCHIOR
ESCALA 1:500

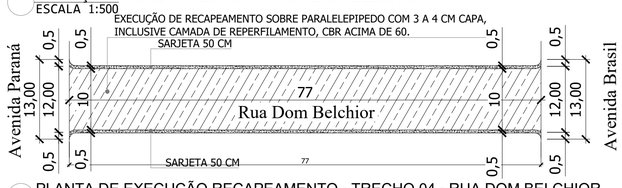


PLANTA DE EXECUÇÃO RECAPEAMENTO - TRECHO 04 - RUA DOM BELCHIOR
ESCALA 1:500

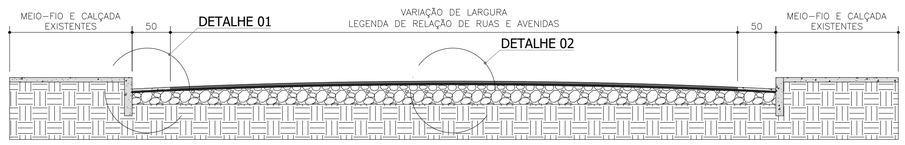

CORTE TRANSVERSAL DE EXECUÇÃO RECAPEAMENTO - TRECHOS 01 E 04 - COM SARJETA
ESCALA 1:40

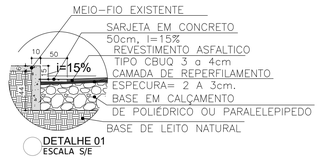

DETALHE 01
ESCALA S/E

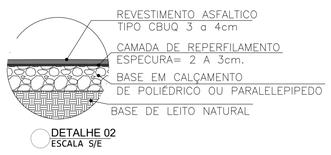

DETALHE 02
ESCALA S/E

gov.br Documento assinado digitalmente
ANA CLAUDIA SILVA
Data: 10/11/2026 10:51:38-0300
Verifique em https://validar.iti.gov.br

PREFEITURA MUNICIPAL DE ARAÚJOS
CNPJ 18.300.996/0001-16
ESTADO DE MINAS GERAIS
Av. 1º de janeiro, 1.748 – Centro
Araújos/MG – CEP: 35.603-000
Telefone: (37) 3288-3000.

TÍTULO:
MELHORIAS DE VIAS URBANAS COM RECAPEAMENTO ASFÁLTICO NO MUNICÍPIOS DE ARAÚJOS.

QUADRO DE ÁREAS

ÁREA DO TERRENO	-	COEFICIENTE APROVEITAMENTO	-
ÁREA EXISTENTE	-	TAXA DE OCUPAÇÃO	-
ÁREA A DEMOLIR	-	TAXA DE PERMEABILIDADE	-
ÁREA A CONSTRUIR	-		

PREFEITO MUNICIPAL:
GERALDO MAGELA DA SILVA:99567709653
Assinado digitalmente por GERALDO MAGELA DA SILVA:99567709653
ND: C=BR, OU=Presencial, OU=29073960000102, OU=AC SyngularID Multipla, O=ICP-Brasil, CN=GERALDO MAGELA DA SILVA:99567709653
Razão: Eu sou o autor deste documento
Localização:
Data: 2026.11.10 10:32:51-03'00'
Foxit PDF Reader Versão: 2025.2.0
GERALDO MAGELA DA SILVA
CPF: 995.677.096-53

SECRETÁRIA DE OBRAS:
ANA CLÁUDIA SILVA
CPF: 016.181.676-26

R.T. FLAVIO DE OLIVEIRA NETO:32615400606
Assinado de forma digital por FLAVIO DE OLIVEIRA NETO:32615400606
Dados: 2026.11.09 16:31:53 -03'00'
FLÁVIO DE OLIVEIRA NETO
CREA - MG 45.089/D

TIPO DE USO: INSTITUCIONAL	ENDEREÇO: TRECHOS DA AVENIDA DIVINÓPOLIS E RUA DOM BELCHIOR. BAIRROS SANTO ANTÔNIO E CIDADE NOVA, ARAÚJOS - MG	LOTE: - / QUADRA: -

CONTEÚDO:
PLANTA DE SITUAÇÃO ATUAL, EXECUÇÃO DE RECAPEMANTO EM RUAS E AVENIDAS, CORTES, TRANSVERSAIS RECAPEAMENTO, DETALHES 01 E 02, MAPAS CHAVE, LEGENDA COM RELAÇÃO DE RUAS E AVENIDAS.

DATA:	ESCALAS:	FOLHA:
OUTUBRO/2026	INDICADAS	01/02

A1 - 84.10 X 59.40