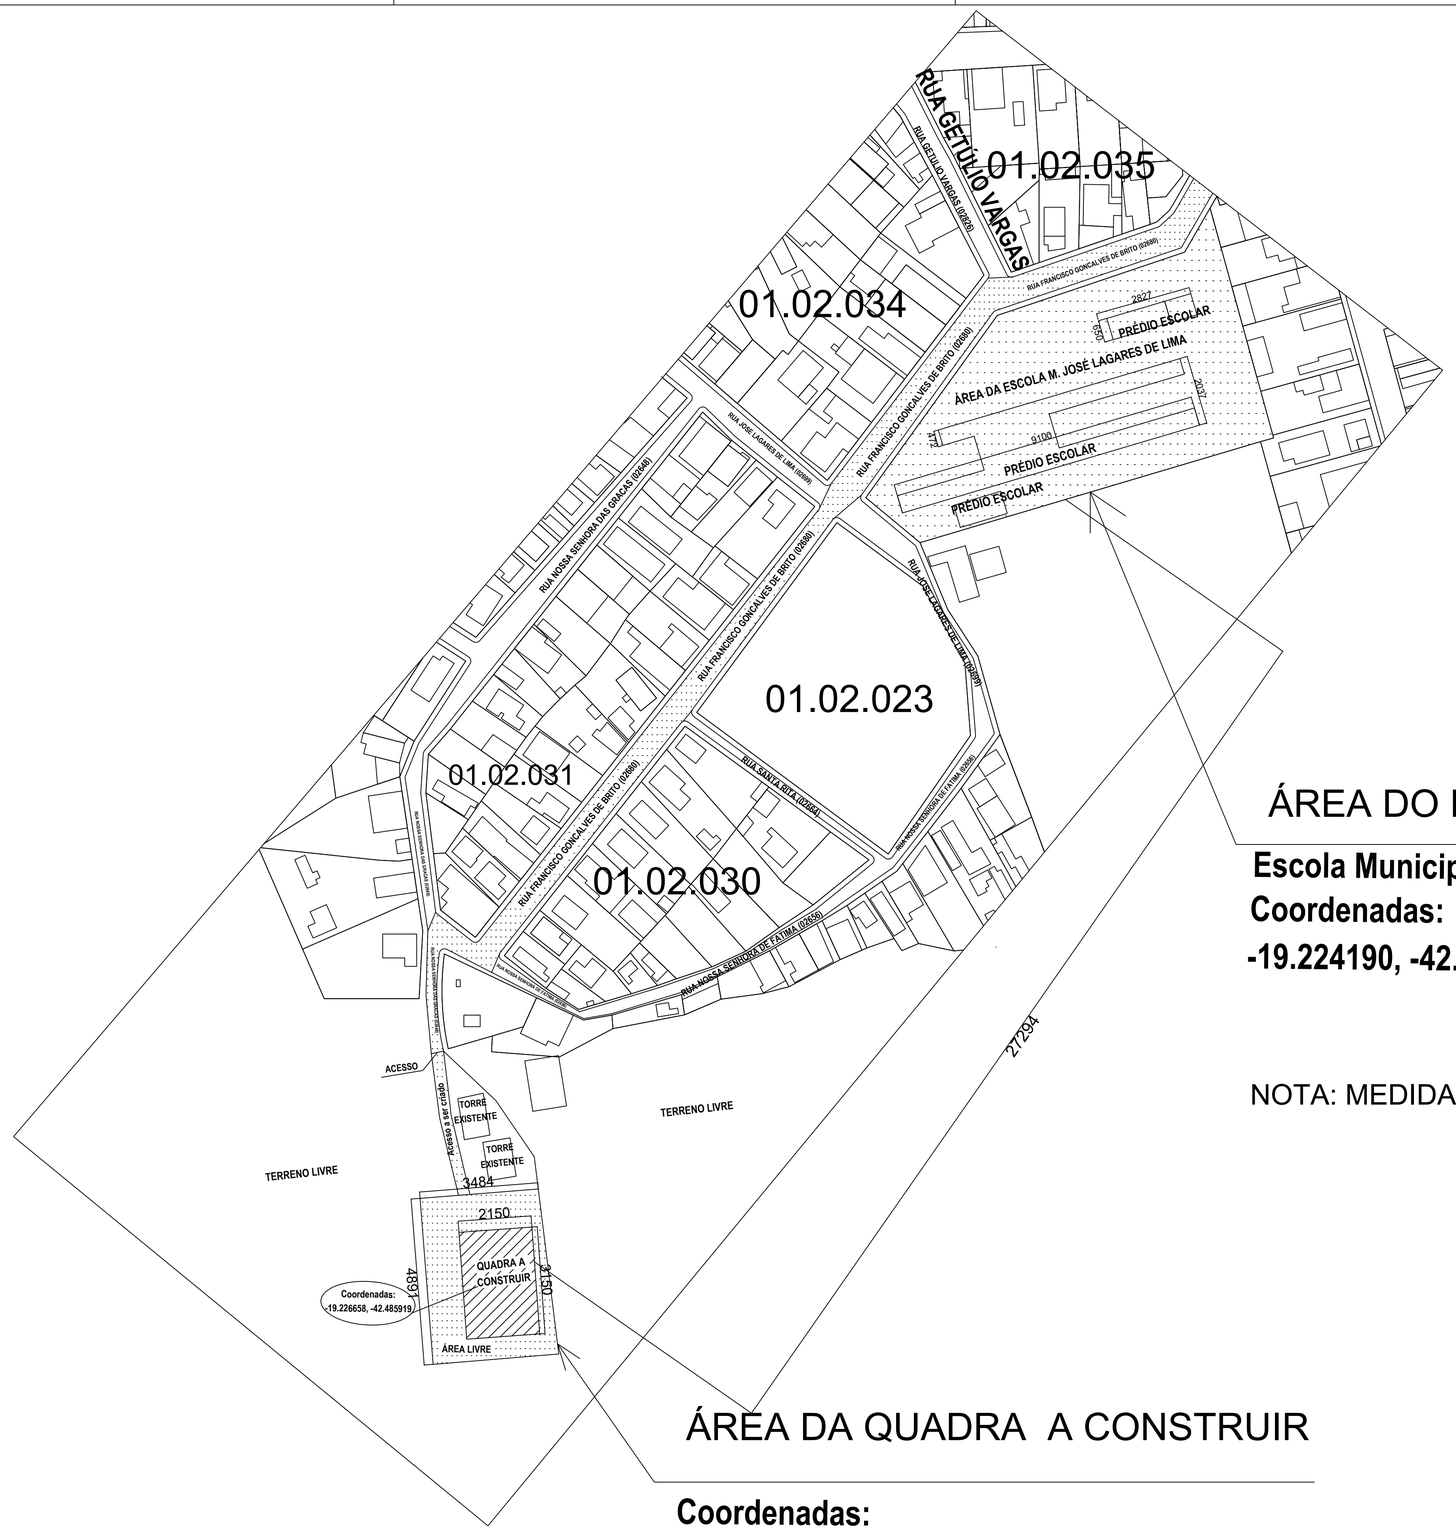

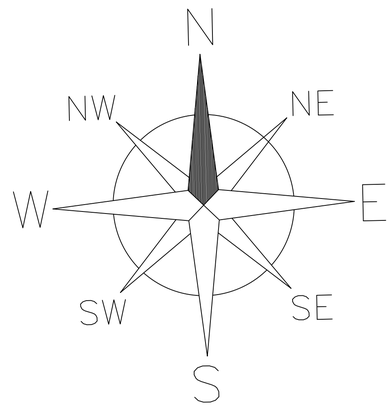

ÁREA DO EDIFÍCIO ESCOLAR

Escola Municipal José Lagares de Lima
Coordenadas:
-19.224190, -42.484453

NOTA: MEDIDAS EM CENTÍMETROS

ÁREA DA QUADRA A CONSTRUIR

Coordenadas:
-19.226658, -42.485919

PENAS	
vermelho	0,1
amarelo	0,2
verde	0,3
cian	0,4
azul	0,5
magenta	0,6
branco	0,1
30	0,1

PLANTA DE LOCALIZAÇÃO/CROQUI
Escala 1/900

DANIEL CARVALHO DE SOUZA:12141022630 Assinado de forma digital por DANIEL CARVALHO DE SOUZA:12141022630

PREFEITURA MUNICIPAL DE BELO ORIENTE/MG

ENGº CIVIL: DANIEL CARVALHO DE SOUZA - CREA 400785/D		
PROJETO: QUADRA COBERTA 504,00 m2 CROQUI DE LOCALIZAÇÃO DA OBRA	COORDENADAS: INDICADAS EM DESENHO	
	ESCALA: INDICADA EM DESENHO	
ESCOLA: Anexo da Escola Municipal José Lagares de Lima	PRANCHA:	1/1
LOCAL: Santo Antonio, S/N, Bairro Santa Terezinha, BELO ORIENTE-MG.		