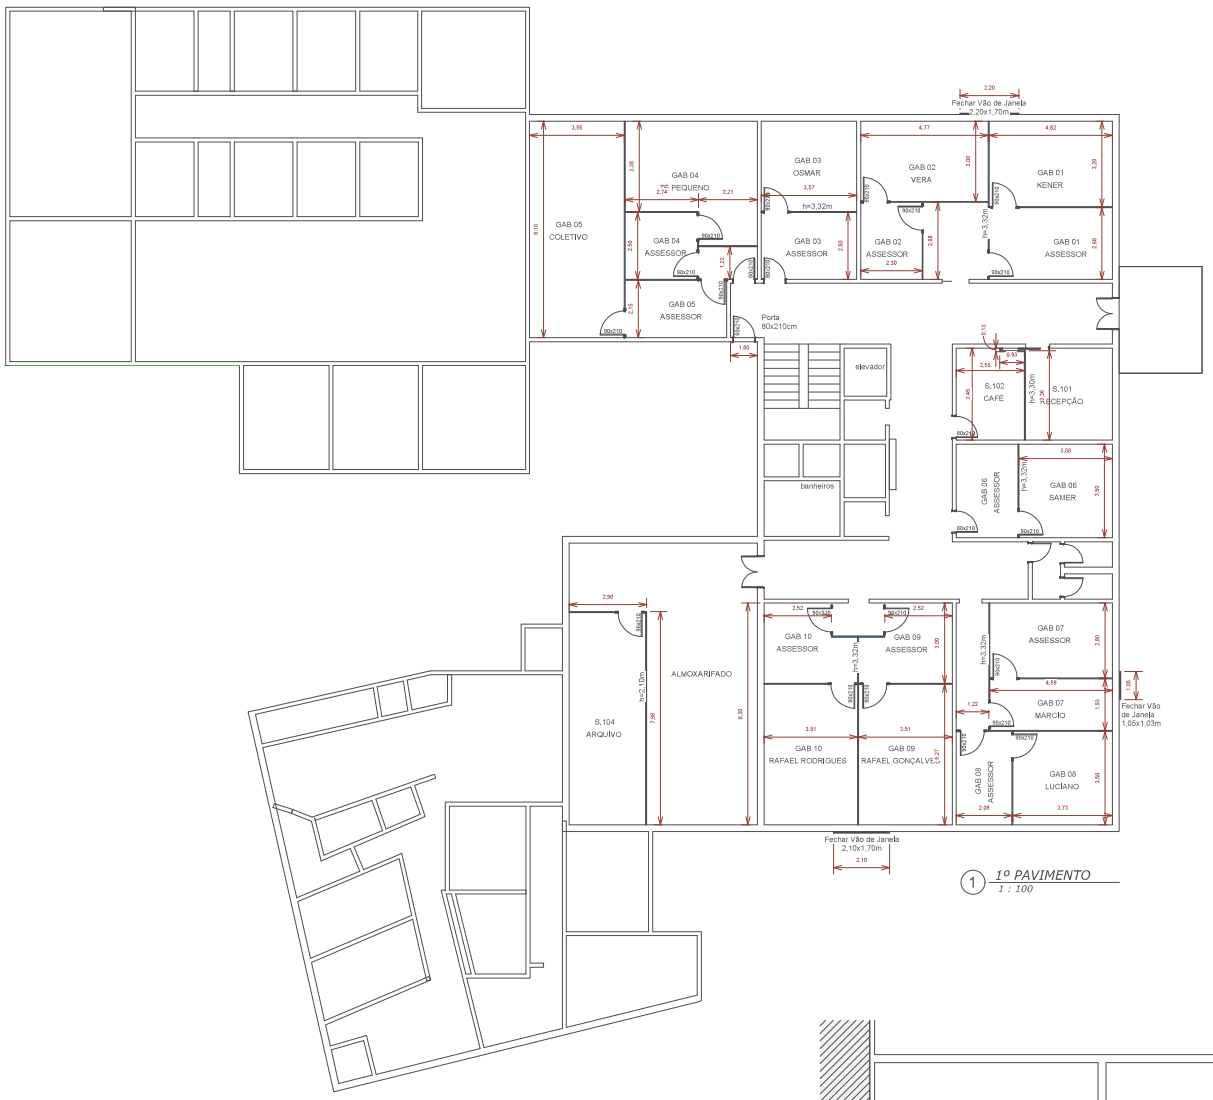

1 *1º PAVIMENTO*
1 : 100

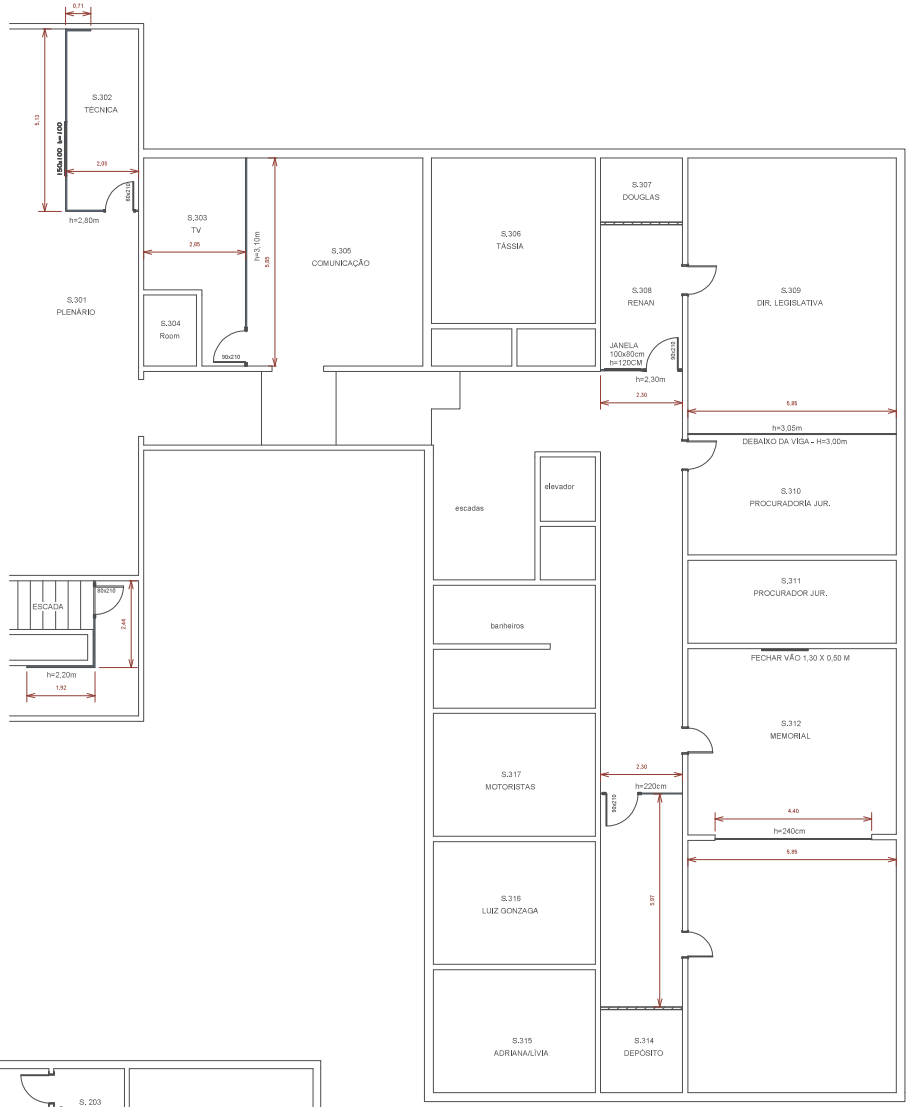

3 *3º PAVIMENTO*
1 : 75

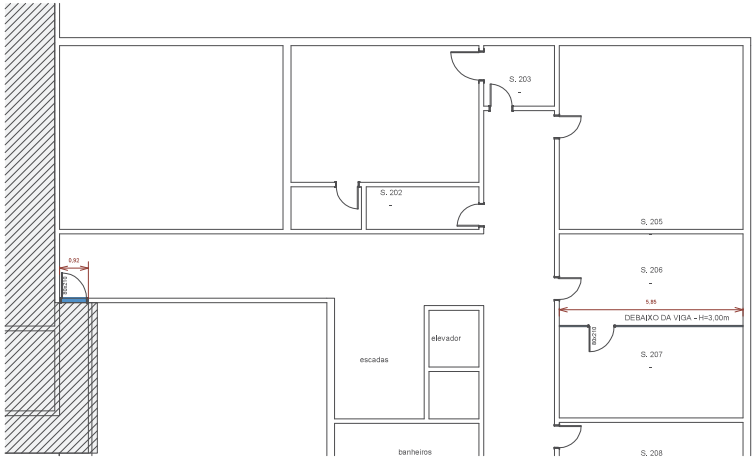

2 *2º PAVIMENTO*
1 : 85

LEGENDA

Divisória de Eucatex

Tabela Quantitativo de Janelas

Descrição	Largura	Altura	Peitoril	Quantidade
Janela de Vidro Fixo para Balcão, com 15cm de vão para passar documento	1,00	0,80	1,00	1
Janela de Vidro Fixo para Auditório	1,50	1,00	1,00	1

Tabela Quantitativo de Portas

Descrição	Comentários	Largura	Altura	Quantidade
Porta Completa 80cm	Abertura Esquerda	0,80	2,10	1
Porta Completa 90cm - Divisória Eucatex	Abertura Direita	0,90	2,10	11
Porta Completa 90cm - Divisória Eucatex	Abertura Esquerda	0,90	2,10	12

Tabela Quantitativo Divisória de Drywall

Descrição	Comentários	Área
Divisória de Eucatex	Divisória	367,80 m²

TÍTULO:
PROJETO DIVISÓRIAS DE EUCATEX

ENDEREÇO:
ESCOLA DE ENFERMAGEM WENCESLAU BRAZ

ETAPA DO PROJETO/FASE:
PROJETO ARQUITETÔNICO

DATA: 22/10/2026 | ESCALA: 1:75 | REV.: 01

PROJETISTA:
RAFAEL GONÇALVES TORRES
ENGENHEIRO CIVIL - CREA-MG: 211.436/D

govbr
Documento assinado digitalmente
RAFAEL GONCALVES TORRES
Data: 22/10/2026 15:23:06-0300
Verifique em https://validar.iti.gov.br

PRANCHA: ÚNICA