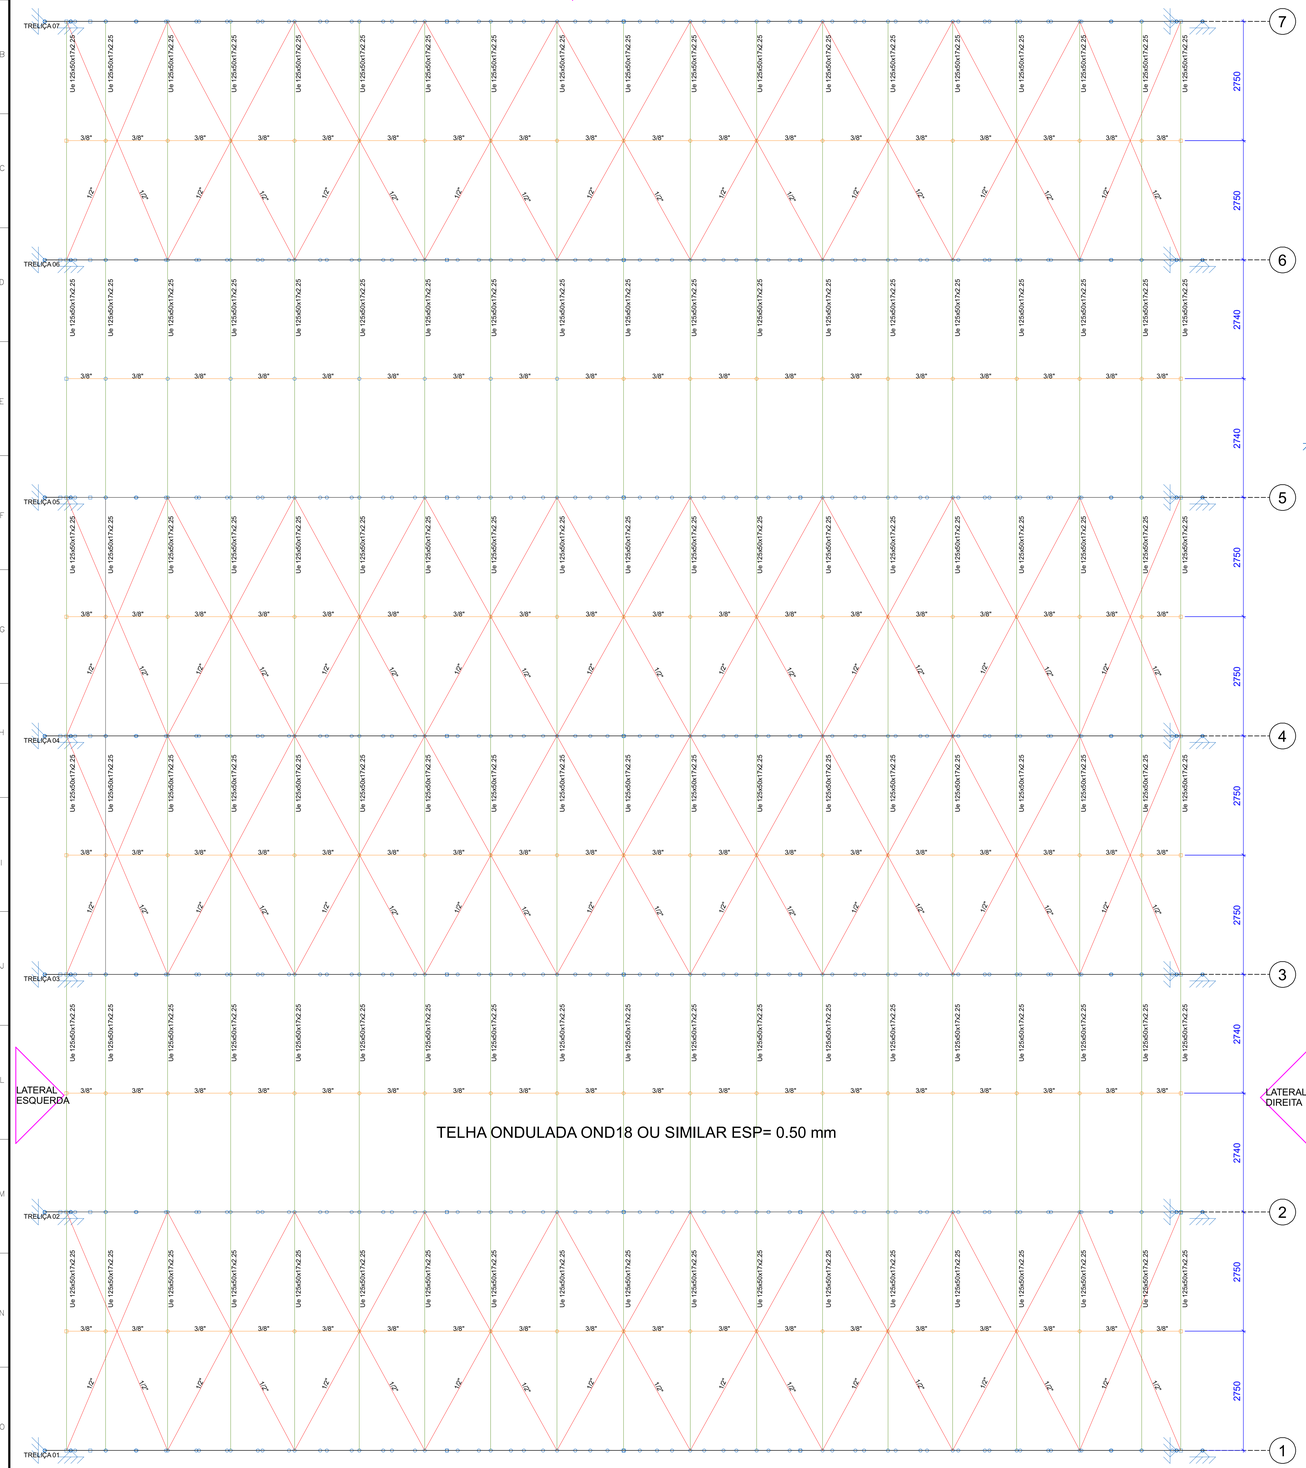

Corte C-C
escala 1:50

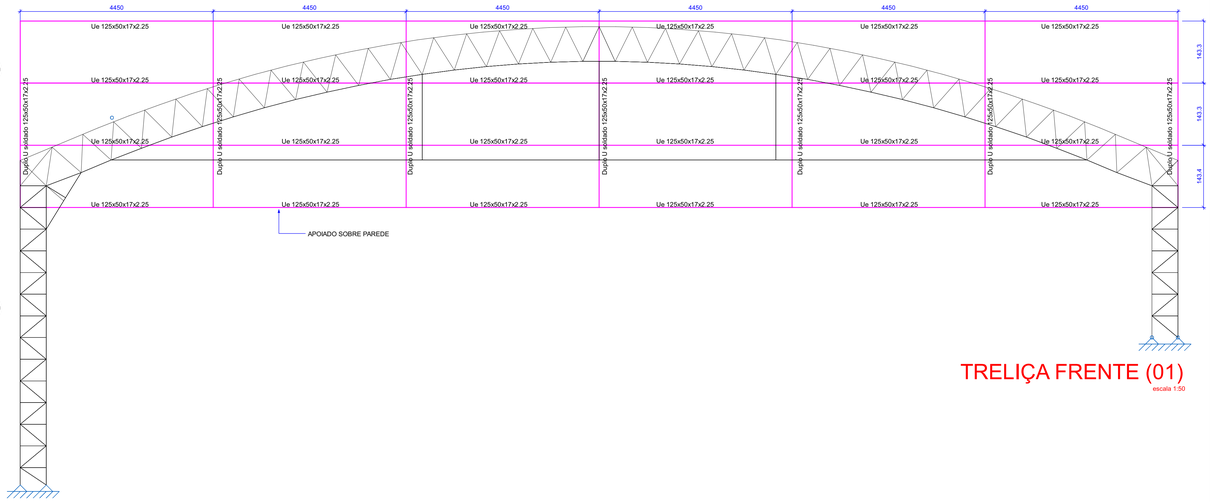

TRELIÇA FRENTE (01)
escala 1:50

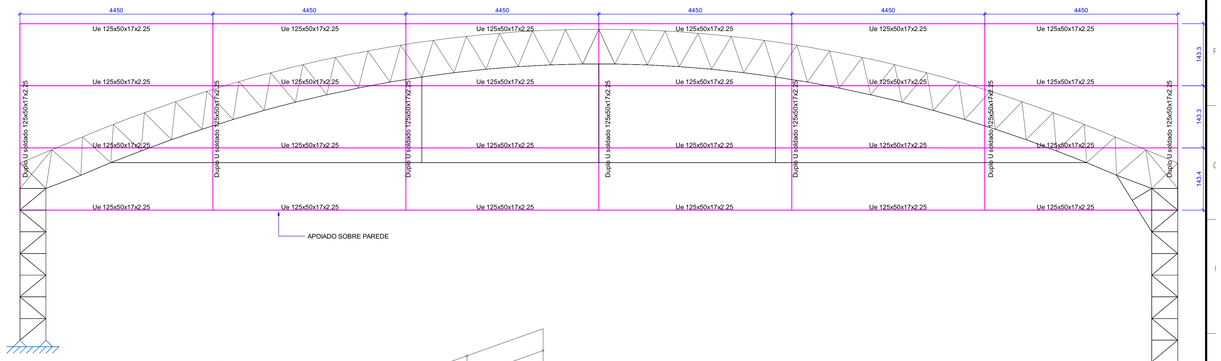

TRELIÇA FUNDOS (07)
escala 1:50

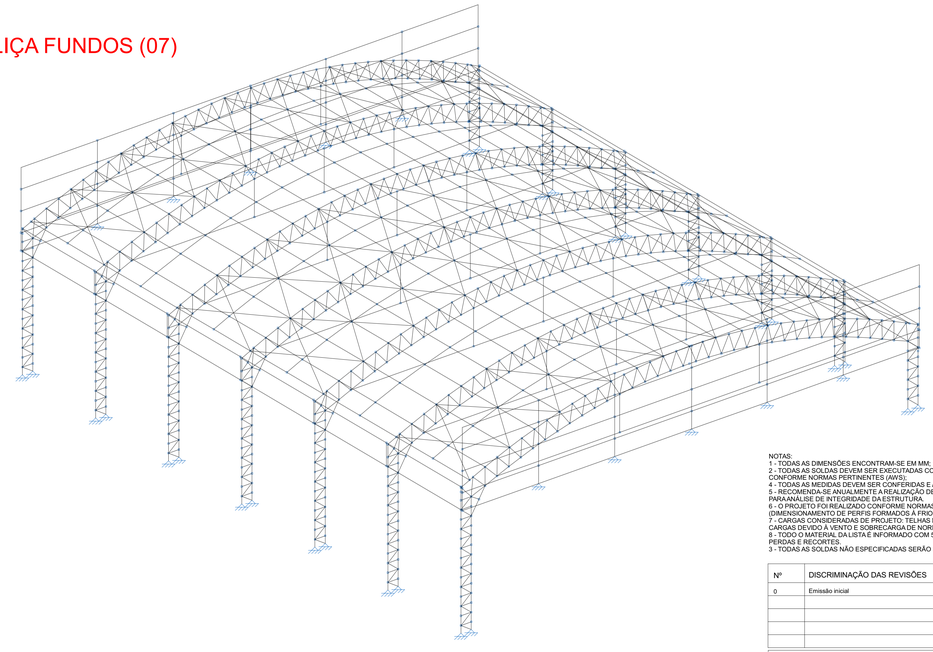

NOTAS:
1 - TODAS AS DIMENSÕES ENCONTRAM-SE EM MM;
2 - TODAS AS SOLDAS DEVEM SER EXECUTADAS COM ELETRODO REVESTIDO E60xx, CONFORME NORMAS PERTINENTES (AWS);
4 - TODAS AS MEDIDAS DEVEM SER CONFERIDAS E AJUSTADAS EM CAMPO.
5 - RECOMENDA-SE ANUALMENTE A REALIZAÇÃO DE VISTORIA DE MANUTENÇÃO PARA ANÁLISE DE INTEGRIDADE DA ESTRUTURA.
6 - O PROJETO FOI REALIZADO CONFORME NORMAS PERTINENTES AWS, ABNT NBR 14.762 (DIMENSIONAMENTO DE PERFIS FORMADOS À FRIO);
7 - CARGAS CONSIDERADAS DE PROJETO: TELHAS METÁLICAS ONDULADA 18 ESP: 0,50 mm, CARGAS DEVIDO À VENTO E SOBRECARGA DE NORMA.
8 - TODO O MATERIAL DA LISTA É INFORMADO COM 5% DE ACRÉSCIMO PARA COMPENSAR PERDAS E RECORTES.
3 - TODAS AS SOLDAS NÃO ESPECIFICADAS SERÃO REALIZADAS COM MEDIDA MÍNIMA DE 5 mm;

Nº	DISCRIMINAÇÃO DAS REVISÕES	DATA	APROVAÇÃO
0	Emissão inicial	04/06/2025	FABIANO M. MENDES

PRO SEG
GESTÃO DE ENGENHARIA & SEGURANÇA DO TRABALHO

PROJETOS EM PLATAFORMA BIM:
COMBATE A INCÊNDIO, ESTRUTURAIS DE CONCRETO AÇO E MISTOS, HIDROSSANITÁRIO, ELÉTRICO, PAINÉL MONOLITICO, CONCRETO PROTENDIDO.
(19) 99990-3108
Engº Civil / Engº de Segurança do Trabalho, Esp. em BIM: Fabiano M.S Moreira

Obra
PROJETO ESTRUTURAL
Rua Luiz Justo de Morais - Bairro Olaria

Projeto
FABIANO M. MENDES
5070559681-D

Proprietário
Prefeitura Municipal de Cruzilia - MG - CNPJ: 18.008.904/0001-29

Endereço
Rua Luiz Justo de Morais - Bairro Olaria

Folha
3/7

Descriminação
DETALHAMENTO DE COBERTURA E TESTEIRA

Conj. 1 | Fls./Conj. 7

Data 04/06/2025 | Escala Escala | Desenho FABIANO M. MENDES | Conferência Revisor