


Forma do pavimento COBERTURA +350 (Nível 590)
escala 1:100

## VBE1
ESC 1:100

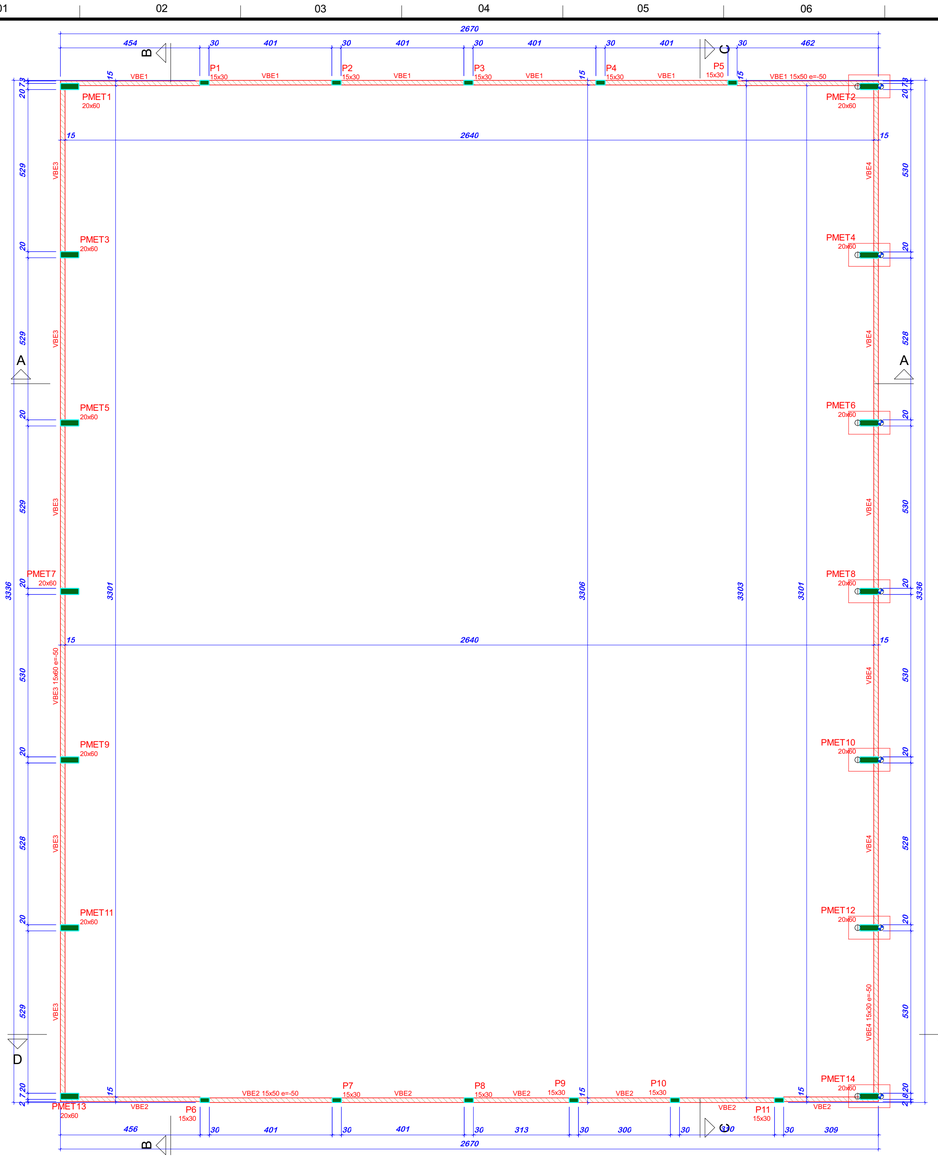


SEÇÃO A-A
ESC 1:15




## VBE2
ESC 1:100

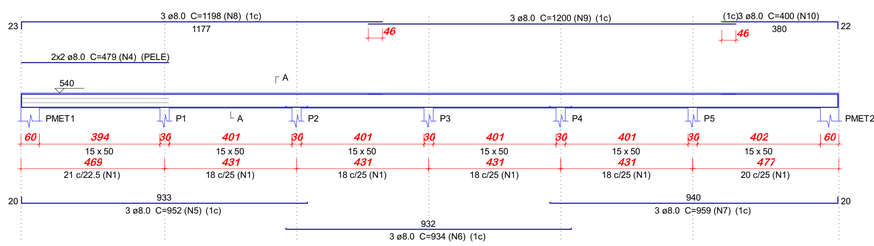


SEÇÃO A-A
ESC 1:15

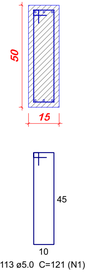


| Vigas | | | |
|---|---|---|---|
| Nome | Seção (cm) | Elevação (cm) | Nível (cm) |
| VBE1 | 15x50 | -50 | 540 |
| VBE2 | 15x50 | -50 | 540 |
| VBE3 | 15x60 | -50 | 540 |
| VBE4 | 15x30 | -50 | 540 |

Características dos materiais
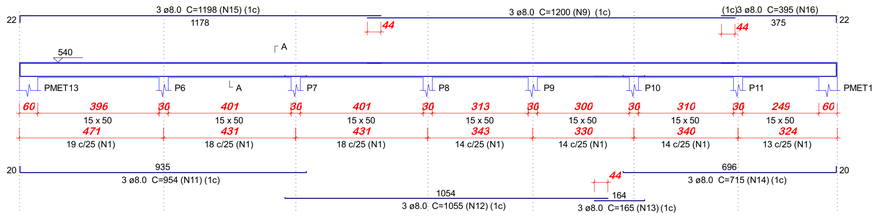
| fck (kgf/cm²) |
|---|
| 250 |

| Pilares | | | |
|---|---|---|---|
| Nome | Seção (cm) | Elevação (cm) | Nível (cm) |
| P1 | 15x30 | -50 | 540 |
| P2 | 15x30 | -50 | 540 |
| P3 | 15x30 | -50 | 540 |
| P4 | 15x30 | -50 | 540 |
| P5 | 15x30 | -50 | 540 |
| P6 | 15x30 | -50 | 540 |
| P7 | 15x30 | -50 | 540 |
| P8 | 15x30 | -50 | 540 |
| P9 | 15x30 | -50 | 540 |
| P10 | 15x30 | -50 | 540 |
| P11 | 15x30 | -50 | 540 |
| PMET1 | 20x60 | 0 | 590 |
| PMET2 | 20x60 | 0 | 590 |
| PMET3 | 20x60 | 0 | 590 |
| PMET4 | 20x60 | 0 | 590 |
| PMET5 | 20x60 | 0 | 590 |
| PMET6 | 20x60 | 0 | 590 |
| PMET7 | 20x60 | 0 | 590 |
| PMET8 | 20x60 | 0 | 590 |
| PMET9 | 20x60 | 0 | 590 |
| PMET10 | 20x60 | 0 | 590 |
| PMET11 | 20x60 | 0 | 590 |
| PMET12 | 20x60 | 0 | 590 |
| PMET13 | 20x60 | 0 | 590 |
| PMET14 | 20x60 | 0 | 590 |
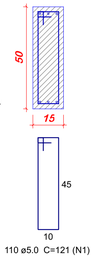
## VBE3
ESC 1:100




SEÇÃO A-A
ESC 1:15




## VBE4
ESC 1:100

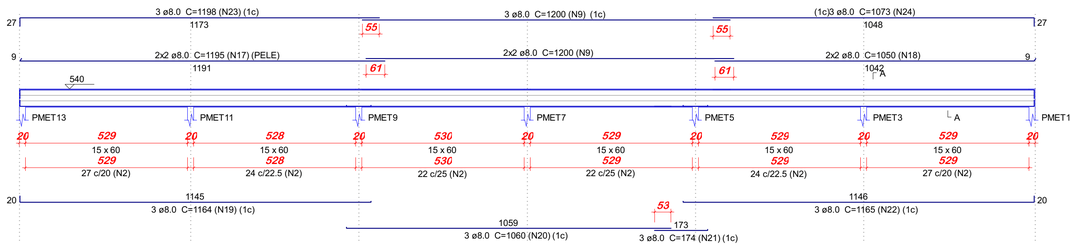


SEÇÃO A-A
ESC 1:15

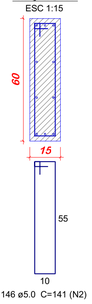


Legenda dos pilares

| | |
|---|---|
| | Pilar que morre |

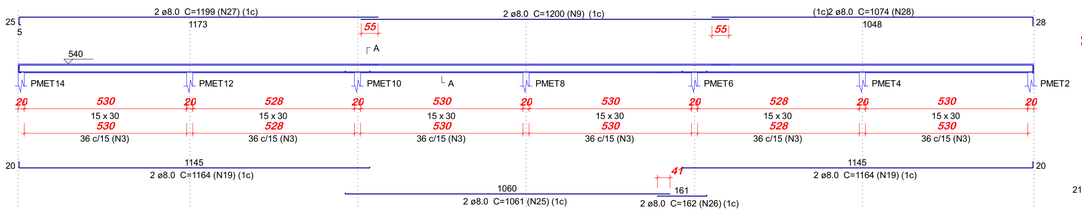Legenda das vigas e paredes

| | |
|---|---|
| | Viga |
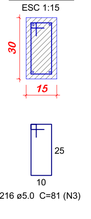
| Nº | DISCRIMINAÇÃO DAS REVISÕES | DATA | APROVAÇÃO |
|---|---|---|---|
| 0 | Emissão inicial | 04/06/2025 | FABIANO M. MENDES |
| | | | |
| | | | |
| | | | |
| | | | |


PROJETOS EM PLATAFORMA BIM:
PROJETOS ESTRUTURAIS, ESTRUTURAS DE CONCRETO ARMADO O E AÇO, PROJETOS DE COMBATE A INCÊNDIO, HIDROSSANITÁRIO E ELETRICO.
(19) 99990-3108
(35) 99990-3108
***Engº Civil / Engº de Segurança do Trabalho***
***Esp. em BIM: Fabiano M.S Moreira***
PRO SEG
GESTÃO DE ENGENHARIA & SEGURANÇA DO TRABALHO


Título
# PROJETO ESTRUTURAL
Prefeitura Municipal de Cruzília - MG - CNPJ: 18.008.904/0001-29

**Projeto**
FABIANO M. MENDES
5070559681-D

**Cliente**
Prefeitura Municipal de Cruzília - MG - CNPJ: 18.008.904/0001-29

**Endereço**
Rua Luiz Justo de Morais - Bairro Olaria

**Folha**
7/7
Conj.: 1 | Fls./Conj.: 7

**Descriminação**
COBERTURA +350
DETALHAMENTO DE VIGAS

| Data | Area Construida | Desenho | Conferência |
|---|---|---|---|
| 04/06/2025 | UNIDADE | FABIANO M. MENDES | Revisor |

FOLHA A1