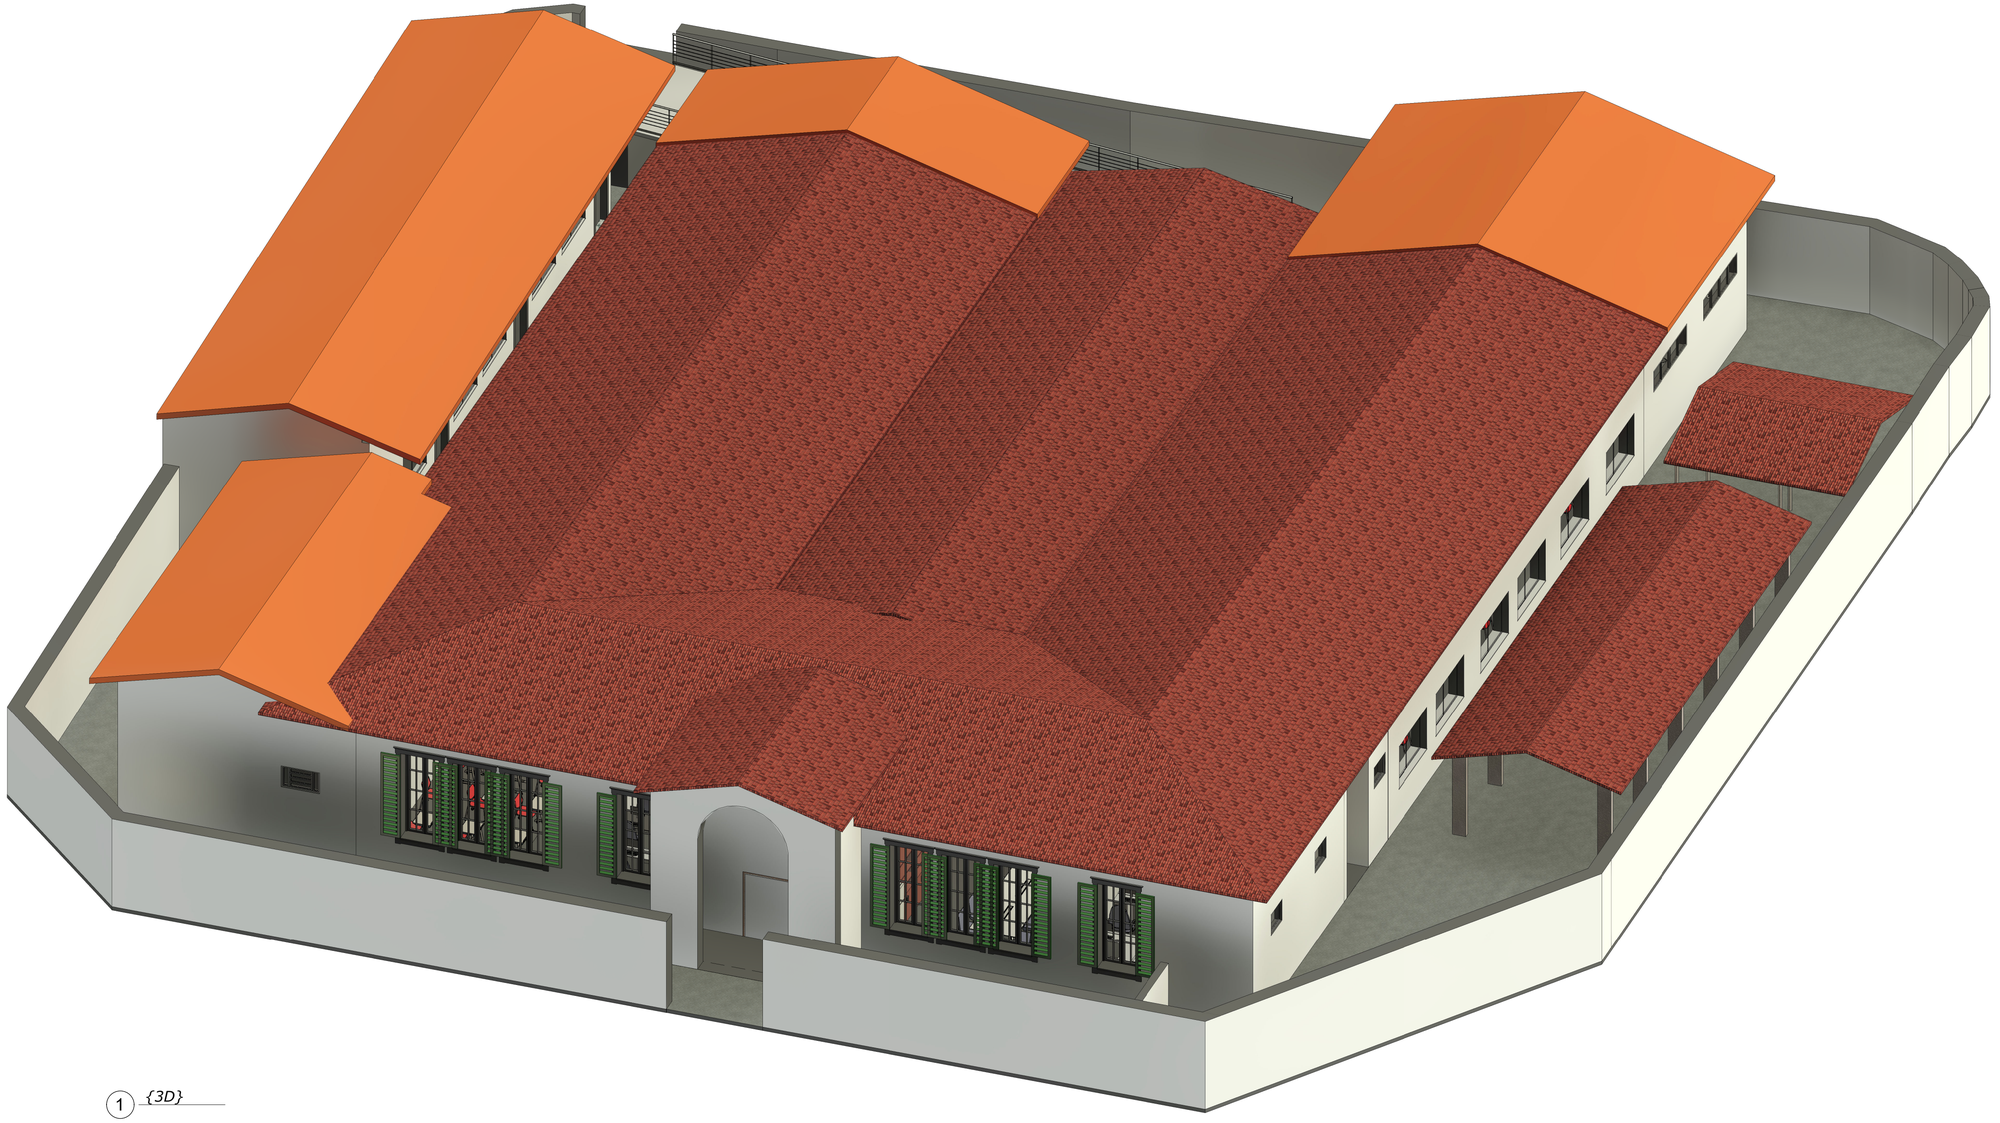


1 {3D}

TABELA DE COBERTURA

Tipo	Área	Comentários	Calhas 33	Calhas 50
Telhado NOVO Colonial	139,11 m²	03 Salas Novas	39,40	0,00
Telhado NOVO Colonial	79,08 m²	Banheiros Novos	15,40	0,00
Telhado NOVO Colonial	38,15 m²	Corredor Novo	7,40	0,00
Telhado NOVO Colonial	75,56 m²	Cozinha	11,00	11,00
Telhado Existente Colonial	33,34 m²	Hall de Acesso Pricipal	5,20	0,00
Telhado Existente Colonial	70,00 m²	Playgroud	27,40	0,00
Telhado Existente Colonial	24,66 m²	Playgroud	9,50	0,00
Telhado Existente Colonial	174,93 m²	Refeitorio	43,90	0,00
Telhado Existente Colonial	658,30 m²	Salas e Corredores	115,55	0,00
	1293,13 m²		274,75	11,00

FERRAREZI SALGADO ENGENHARIA

FERRAREZI SALGADO ENGENHARIA E CONSULTORIA LTDA

PREFEITURA DE Urucânia
Esperança que move, trabalho que transforma

Reforma e Readequação do CMEI Profª Geralda Salgado

Contratante:

Prefeitura Municipal de Urucânia
CNPJ 18.316.281/0001-51

Resp. Técnico:

MARCO AURELIO FERRAREZI AVELAR:07914289663
Assinado de forma digital por MARCO AURELIO FERRAREZI AVELAR:07914289663 Dados: 2026.11.04 15:52:42 -03'00'

Marco Aurélio Ferrarezi Avelar
Eng. Civil - CREA-MG 213.217/D

Número do projeto	01
Data	10/2026
Desenhadas por	Autor
Conteúdo:	3D
Folha 2	
Endereço:	R. Prof. Manuel Rufino, s/n, Centro
Escala	