

MARCELO DE MORAIS:01185957685
Assinado digitalmente por MARCELO DE MORAIS:01185957685
ND: C=BR,O=ICP-Brasil,OU=19829498000126,OU=Secretaria da Receita Federal do Brasil - RFB,OU=RFB e-CPF A3,OU=(EM BRANCO),OU=presencial,CN=MARCELO DE MORAIS:01185957685
Razão: Eu sou o autor deste documento
Localização:
Data: 2024.12.13 16:07:59-03'00'
Foxit PDF Reader Versão: 12.0.1

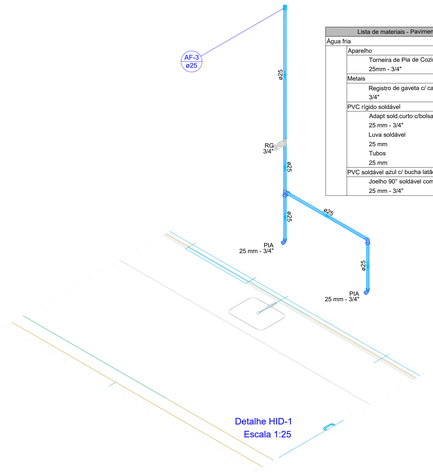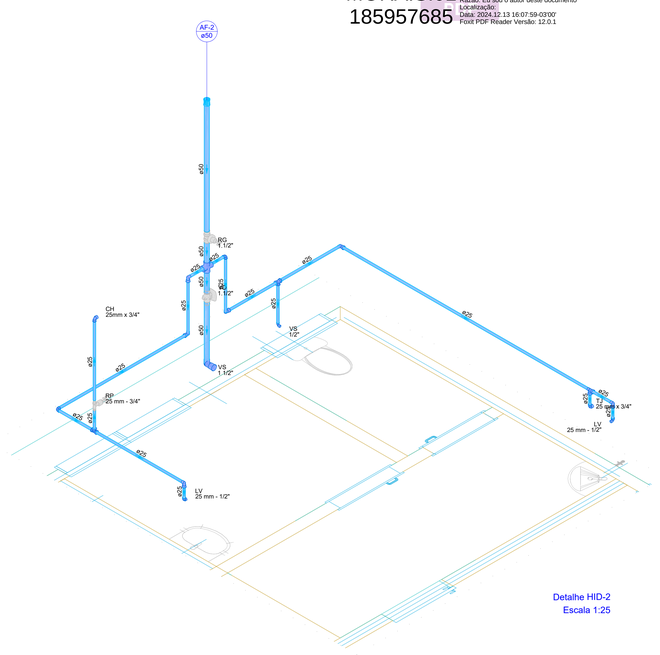

Detalhe HID-1
Escala 1:25

Lista de materiais - Pavimento Térreo		
Água fria		
Aparelho		
Torneira de Pia de Cozinha		
25mm - 3/4"	2 pç	
Metais		
Registro de gaveta c/ canopla cromada		
3/4"	1 pç	
PVC rígido soldável		
Adapt sold.curto c/bolsa-rosca p registro		
25 mm - 3/4"	2 pç	
Luva soldável		
25 mm	1 pç	
Tubos		
25 mm	4.33 m	
PVC soldável azul c/ bucha latão		
Joelho 90° soldável com bucha de latão		
25 mm - 3/4"	2 pç	


AF-2
ø50
ø50
RG
1.1/2"
ø50
ø50
ø50
RG
1.1/2"
ø50
ø50
CH
25mm x 3/4"
ø25
ø50
VS
1/2"
VS
1.1/2"
RP
25 mm - 3/4"
ø25
ø25
ø25
ø25
ø25
ø25
ø25
ø25
ø25
ø25
ø25
LV
25 mm - 1/2"
ø25
ø25
ø25
ø25
ø25
ø25
ø25
ø25
ø25
ø25
ø25