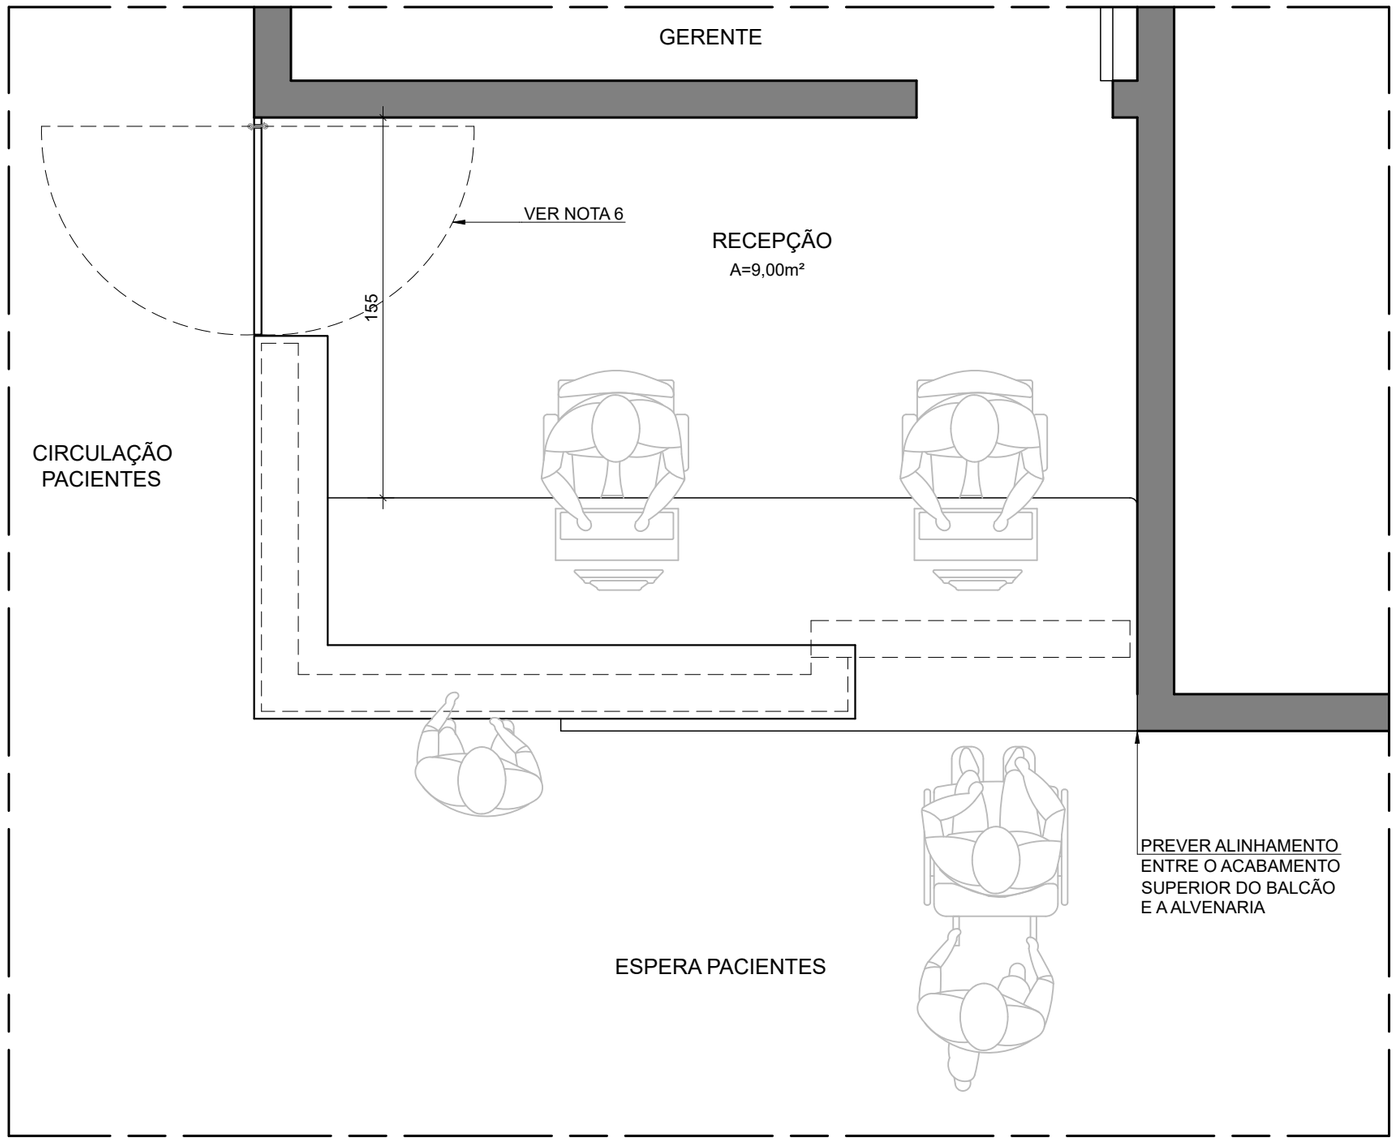


DETALHE BALCÃO RECEPÇÃO

UBS ALVENARIA TIPO II

Documento assinado digitalmente
gov.br
LETICIA MARIA DE SOUZA LIMA
Data: 03/10/2024 15:31:01-0300
Verifique em https://validar.iti.gov.br

Eng. Civil: Letícia Mª. Souza Lima
CREA/MG 241570/D

MARCELO DE MORAIS:01185957685

Assinado digitalmente por MARCELO DE MORAIS:01185957685
ND: C=BR, O=ICP-Brasil, OU=19829498000128, OU=Secretaria da Receita Federal do Brasil - RFB, OU=RFB e-CPF A3, OU=(EM BRANCO), OU=presencial, CN=MARCELO DE MORAIS:01185957685
Razão: Eu sou o autor deste documento
Localização:
Data: 2024.10.04 08:23:25-03'00'
Foxit PDF Reader Versão: 12.0.1

Prefeito de São Seb. do Paraíso/MG

NOTAS GERAIS

1 – COTAS EM CENTÍMETROS E ELEVAÇÕES EM METRO.
2 – DESENHO DE REFERÊNCIA: PROJETO BÁSICO DE ARQUITETURA UBS PADRÃO ALVENARIA TIPO II.
3 – DEVERÃO SER SEGUIDAS AS ESPECIFICAÇÕES DOS ACABAMENTOS DEFINIDOS EM PROJETO.
4 – SERÃO ADMITIDAS VARIAÇÕES NAS ESPESSURAS DOS MATERIAIS DE ACABAMENTO, DESDE QUE RESPEITADAS AS ALTURAS DEFINIDAS EM PROJETO, INCLUSIVE ALINHAMENTOS.
5 – LANÇAMENTO REPRESENTATIVO DOS PERFIS DE SUSTENTAÇÃO DA BANCADA DE GRANITO, ESSES PERFIS DEVERÃO SER DIMENSIONADOS DE FORMA A SUPORTAR O PESO DA BANCADA.
6 – A PORTA VAI E VEM FOI PROJETADA PARA MAIOR PRIVACIDADE DA ÁREA DE ATENDIMENTO NA RECEPÇÃO, SENDO SUA INSTALAÇÃO OPCIONAL.

PROJETO RESPONSÁVEL TÉCNICO
JÚLIA ESTER DE P. MEDRADO
CAU A155640-1

PROJETO RESPONSÁVEL TÉCNICO
DENISE CÂNDIDO DE SÁ LIMA
CREA-MG 149.625/D


GOVERNO DE MINAS SECRETARIA DE ESTADO DE SAÚDE

TÍTULO
UBS PADRÃO ALVENARIA – TIPO II
DETALHAMENTO BALCÃO RECEPÇÃO

COORDENAÇÃO DE CONVÊNIOS E PRESTAÇÃO DE CONTAS (CCPC) – SES/SILC/DIFE


ENDEREÇO SES-MG
RODOVIA PAPA JOÃO PAULO II, BAIRRO SERRA VERDE, Nº4143 – BH / MG CEP: 31630-900 – EDIFÍCIO MINAS

TERRENO	ÁREA CONSTRUÍDA	ESCALA	DATA	PRANCHA	REVISÃO
1441,50	503,39	1:25	03/10/24	01/05	00

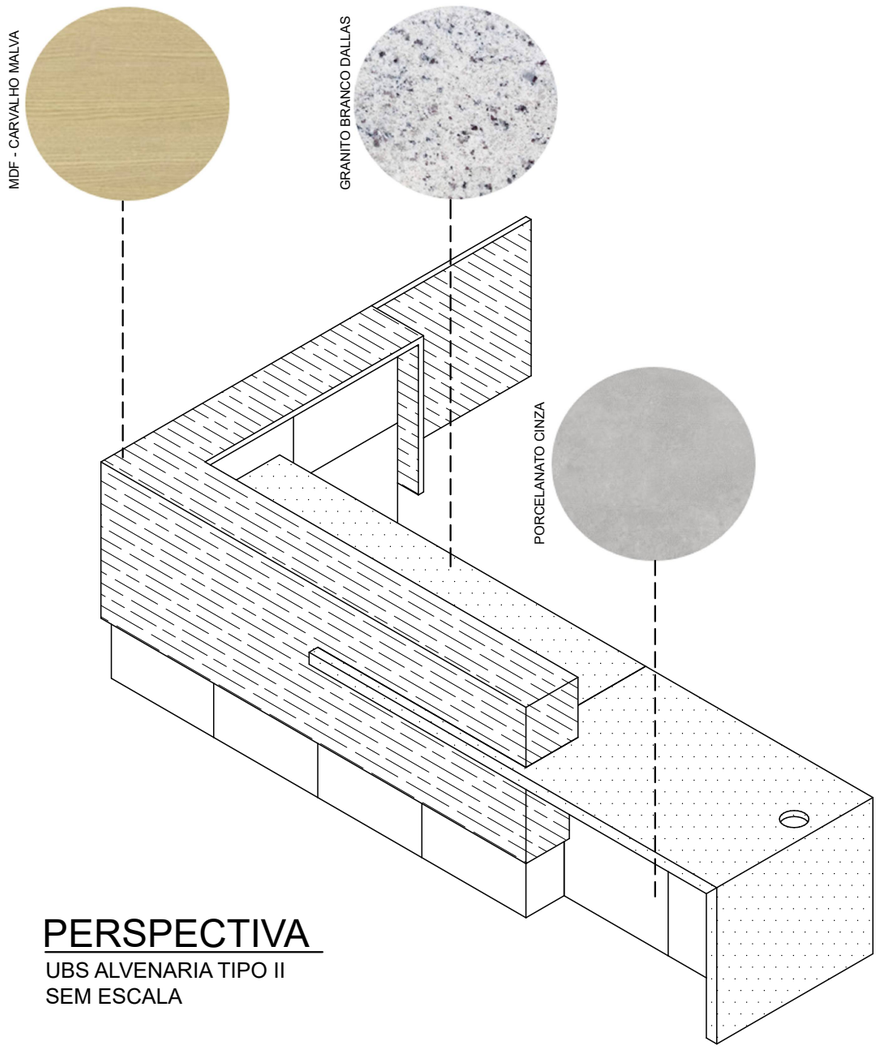

PERSPECTIVA

UBS ALVENARIA TIPO II
SEM ESCALA

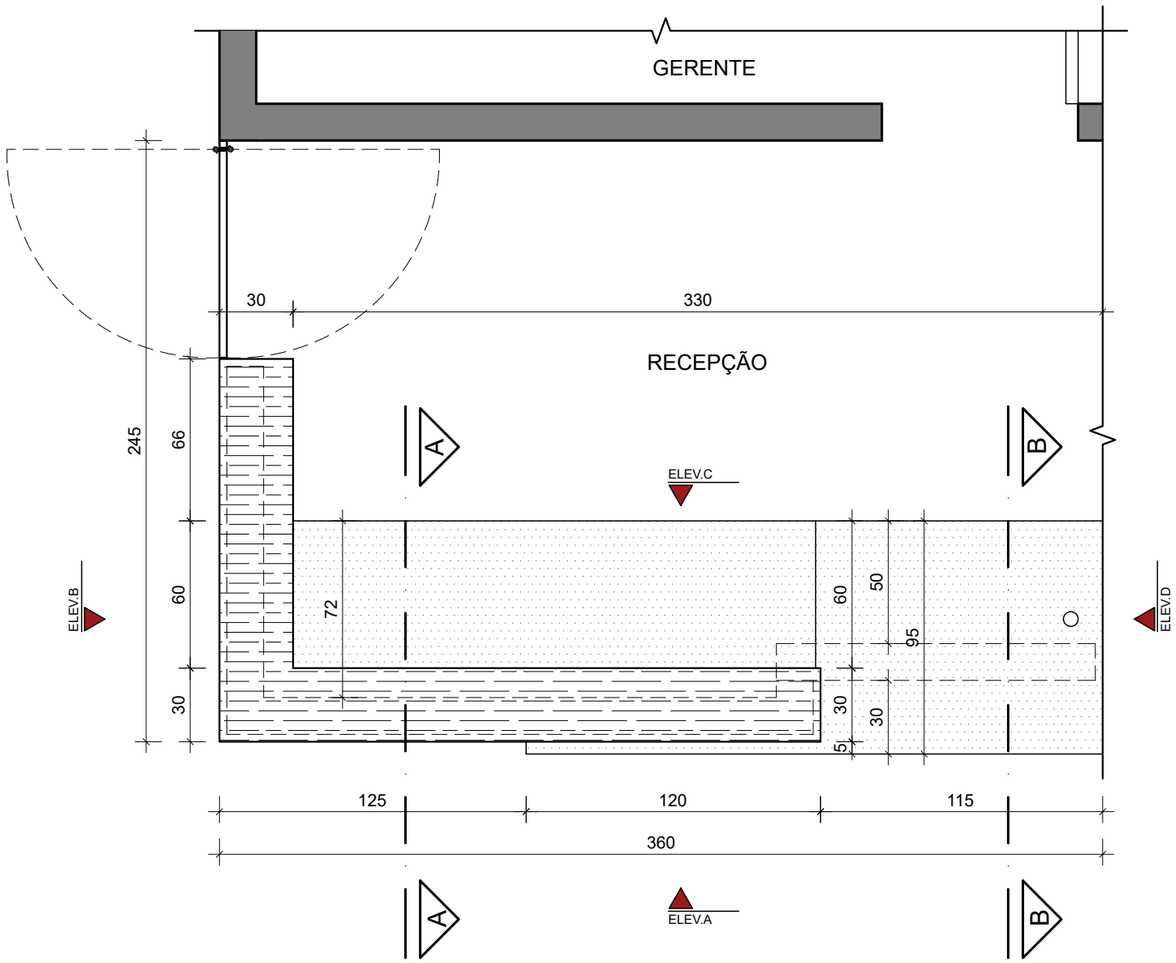

PLANTA - BALCÃO RECEPÇÃO

UBS ALVENARIA TIPO II

ESPECIFICAÇÃO DE ACABAMENTOS	
	ACABAMENTO SUPERIOR DO BALCÃO EM MDF CARVALHO MALVA, ESP. = 3cm, ACABAMENTO EM 1/2 ESQUADRIA E QUINAS-VIVAS ABAULADAS
	BANCADA EM GRANITO BRANCO DALLAS, ESP. = 3cm, FACES APARENTES POLIDAS, ACABAMENTO EM 1/2 ESQUADRIA E QUINAS VIVAS-ABAULADAS
	ALVENARIA REVESTIDA EM PORCELANATO REFIFICADO, DIMENSÕES 60x60cm, BORDAS RETAS E JUNTA SECA

Documento assinado digitalmente
gov.br
LETICIA MARIA DE SOUZA LIMA
Data: 03/10/2024 15:31:01-0300
Verifique em https://validar.iti.gov.br


Eng. Civil: Letícia Mª. Souza Lima
CREA/MG 241570/D

MARCELO DE MORAIS:01185957685

Prefeito de São Seb. do Paraíso/MG


GOVERNO DE MINAS SECRETARIA DE ESTADO DE SAÚDE

PROJETO RESPONSÁVEL TÉCNICO JÚLIA ESTER DE P. MEDRADO CAU A155640-1	TÍTULO UBS PADRÃO ALVENARIA – TIPO II DETALHAMENTO BALCÃO RECEPÇÃO COORDENAÇÃO DE CONVÊNIOS E PRESTAÇÃO DE CONTAS (CCPC) – SES/SILC/DIFE		TERRENO 1441,50 ÁREA CONSTRUÍDA 503,39 ESCALA 1:25
PROJETO RESPONSÁVEL TÉCNICO DENISE CÂNDIDO DE SÁ LIMA CREA-MG 149.625/D	ENDEREÇO SES-MG RODOVIA PAPA JOÃO PAULO II, BAIRRO SERRA VERDE, Nº4143 – BH / MG CEP: 31630-900 – EDIFÍCIO MINAS	DATA 03/10/24	PRANCHA 02/05 REVISÃO 00

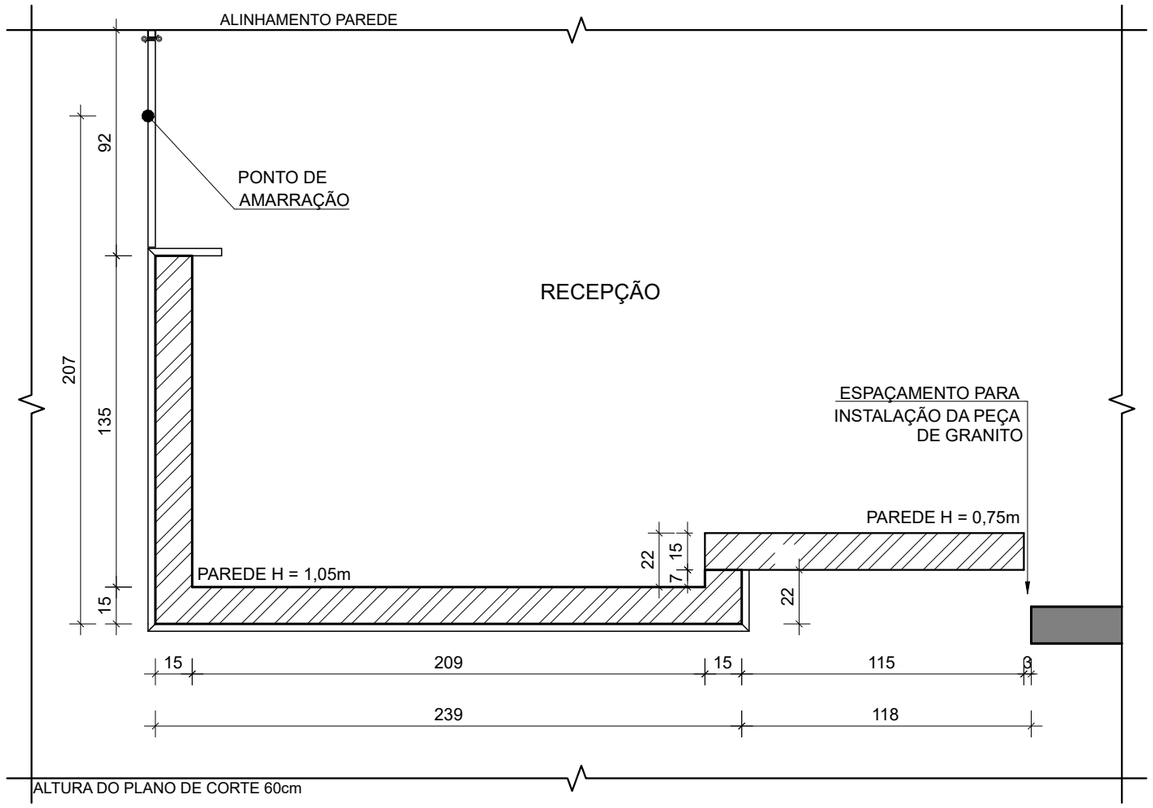

APOIO ALVENARIA


UBS ALVENARIA TIPO II

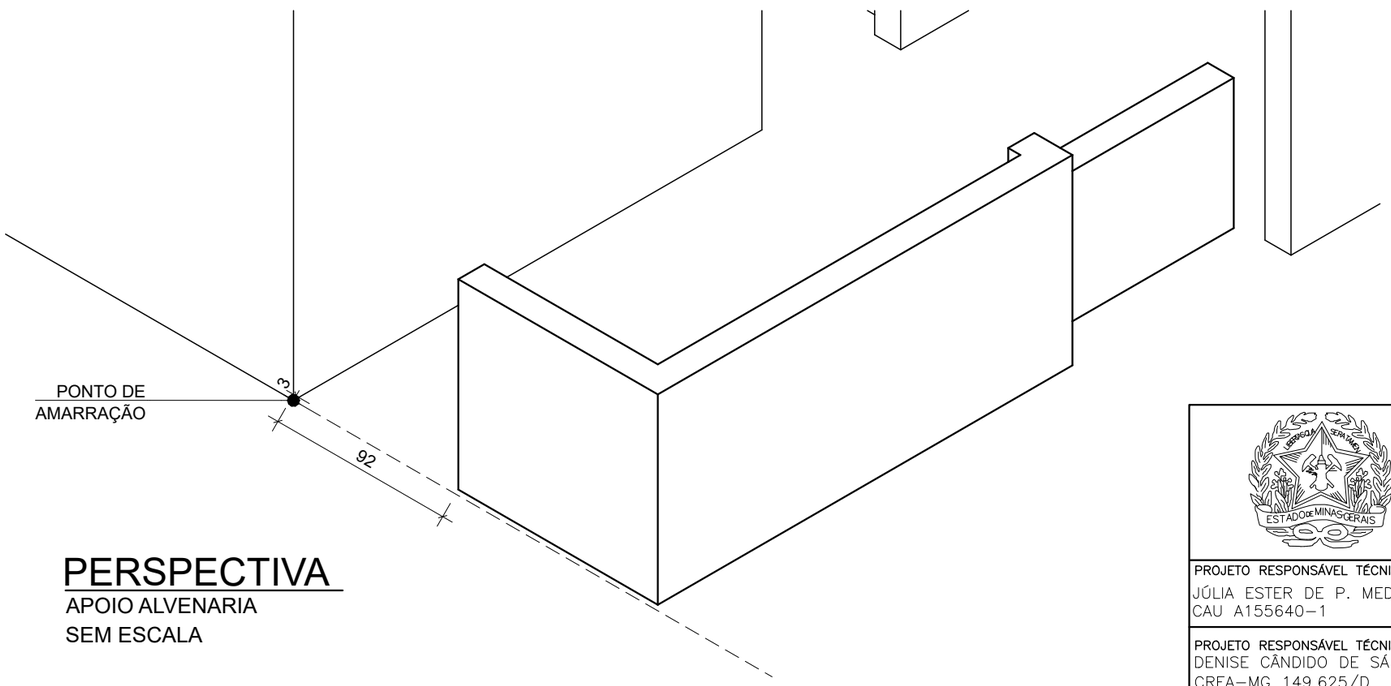

PERSPECTIVA


APOIO ALVENARIA

SEM ESCALA

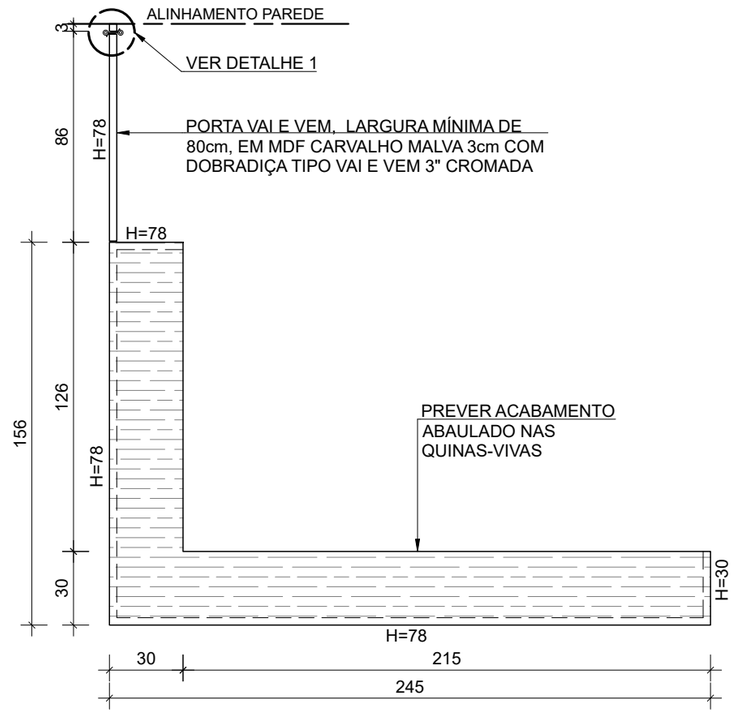

ACABAMENTO SUPERIOR

UBS ALVENARIA TIPO II

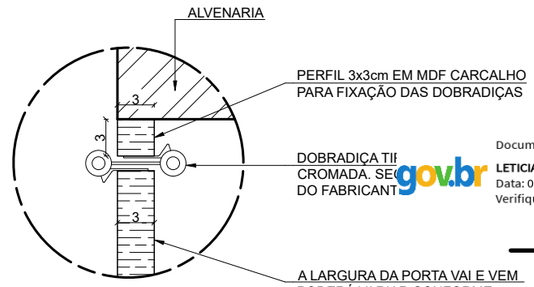

DETALHE 1

PORTA VAI E VEM

ESCALA 1:5

Documento assinado digitalmente
LETICIA MARIA DE SOUZA LIMA
Data: 03/10/2024 15:31:01-0300
Verifique em https://validar.iti.gov.br

Eng. Civil: Letícia Mª. Souza Lima
CREA/MG 241570/D


MARCELO DE MORAIS:01185957685

Assinado digitalmente por MARCELO DE MORAIS:01185957685
ND: CI=BR, O=ICP-Brasil, OU=19629498000128, OU=Secretaria da Receita Federal do Brasil - RFB, OU=RFB e-CPF A3, OU=(EM BRANCO), OU=presencial, CN=MARCELO DE MORAIS:01185957685
Razão: Eu sou o autor deste documento
Localização:
Data: 2024.10.04 08:24:41-03'00'
Foxit PDF Reader Versão: 12.0.1

Prefeito de São Seb. do Paraíso/MG


GOVERNO DE MINAS SECRETARIA DE ESTADO DE SAÚDE

PROJETO RESPONSÁVEL TÉCNICO JÚLIA ESTER DE P. MEDRADO CAU A155640-1	TÍTULO UBS PADRÃO ALVENARIA – TIPO II DETALHAMENTO BALCÃO RECEPÇÃO COORDENAÇÃO DE CONVÊNIOS E PRESTAÇÃO DE CONTAS (CCPC) – SES/SILC/DIFE		TERRENO 1441,50 ÁREA CONSTRUÍDA 503,39 ESCALA 1:25	
PROJETO RESPONSÁVEL TÉCNICO DENISE CÂNDIDO DE SÁ LIMA CREA-MG 149.625/D	ENDEREÇO SES-MG RODOVIA PAPA JOÃO PAULO II, BAIRRO SERRA VERDE, Nº4143 – BH / MG CEP: 31630-900 – EDIFÍCIO MINAS	DATA 03/10/24	PRANCHA 03/05	REVISÃO 00

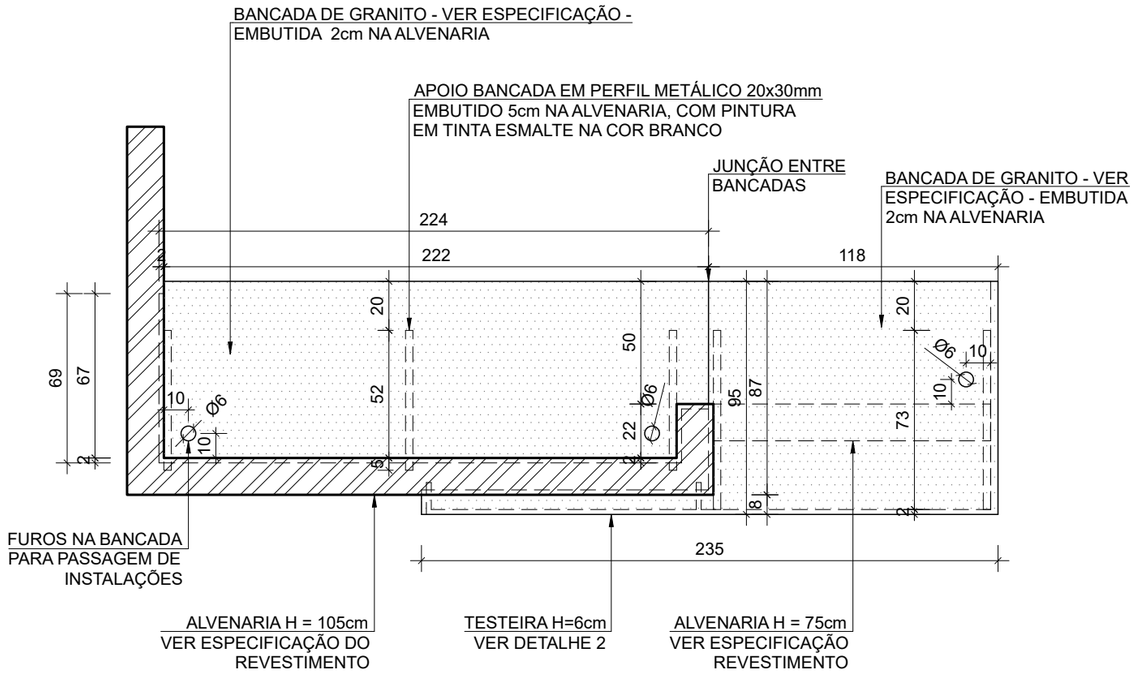


BANCADA GRANITO

UBS ALVENARIA TIPO II

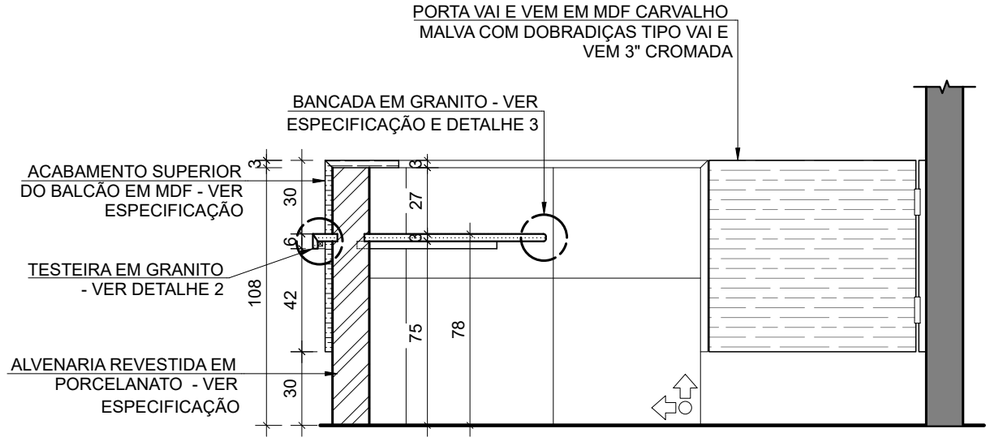


SEÇÃO AA

UBS ALVENARIA TIPO II

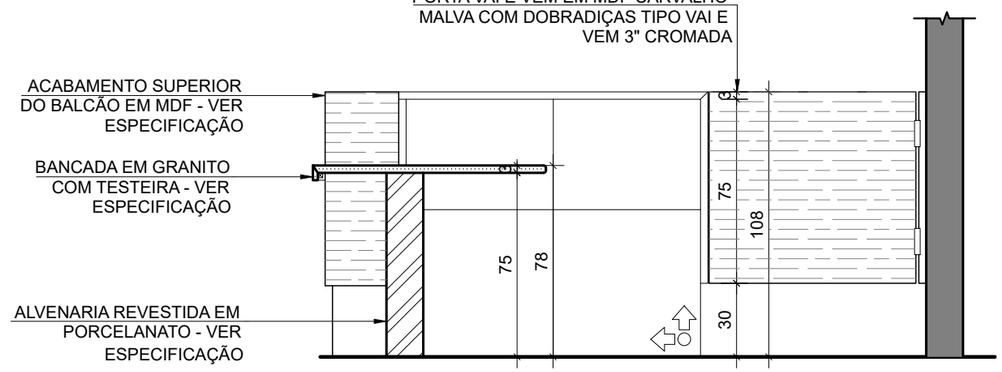


SEÇÃO BB

UBS ALVENARIA TIPO II

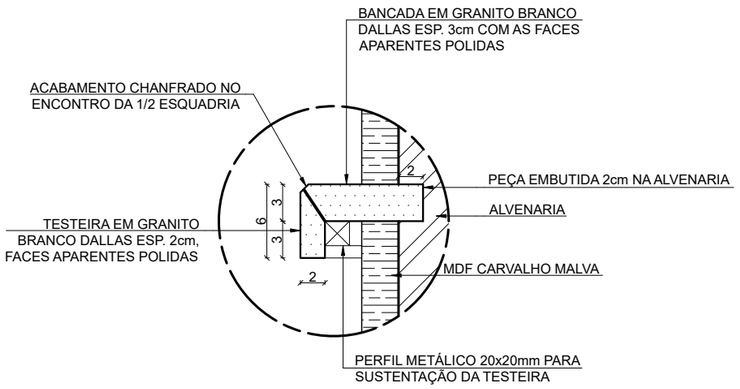

DETALHE 2

TESTEIRA
ESCALA 1:5

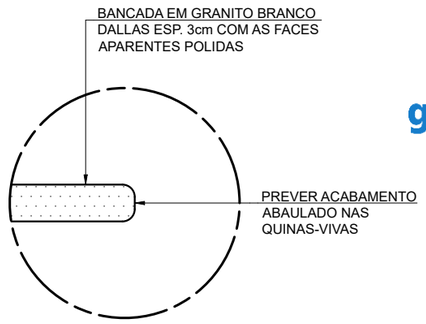

DETALHE 3

BORDA DA BANCADA
ESCALA 1:5

gov.br
Documento assinado digitalmente
LETICIA MARIA DE SOUZA LIMA
Data: 03/10/2024 15:31:01-0300
Verifique em https://validar.iti.gov.br

Eng. Civil: Letícia M°. Souza Lima
CREA/MG 241570/D


MARCELO DE MORAIS:01185957685
Assinado digitalmente por MARCELO DE MORAIS:01185957685
ND: C=BR, O=ICP-Brasil, OU=18529488000128, OU=Secretaria da Receita Federal do Brasil - RFB, OU=RFB e CPF A3, OU=EM BRANCO, OU=presencial, CN=MARCELO DE MORAIS:01185957685
Razão: Eu sou o autor deste documento
Local:
Data: 2024.10.04 08:25:20-03'00'
Foxit PDF Reader Versão: 12.0.1

Prefeito de São Seb. do Paraíso/MG

INÍCIO PAGINAÇÃO


GOVERNO DE MINAS SECRETARIA DE ESTADO DE SAÚDE

TÍTULO UBS PADRÃO ALVENARIA – TIPO II DETALHAMENTO BALCÃO RECEPÇÃO COORDENAÇÃO DE CONVÊNIOS E PRESTAÇÃO DE CONTAS (CCPC) – SES/SILC/DIFE			TERRENO 1441,50	
			ÁREA CONSTRUÍDA 503,39	
			ESCALA 1:25	
PROJETO RESPONSÁVEL TÉCNICO JÚLIA ESTER DE P. MEDRADO CAU A155640-1	ENDEREÇO SES-MG RODOVIA PAPA JOÃO PAULO II, BAIRRO SERRA VERDE, N°4143 – BH / MG CEP: 31630-900 – EDIFÍCIO MINAS	DATA 03/10/24	PRANCHA 04/05	REVISÃO 00
PROJETO RESPONSÁVEL TÉCNICO DENISE CÂNDIDO DE SÁ LIMA CREA-MG 149.625/D				

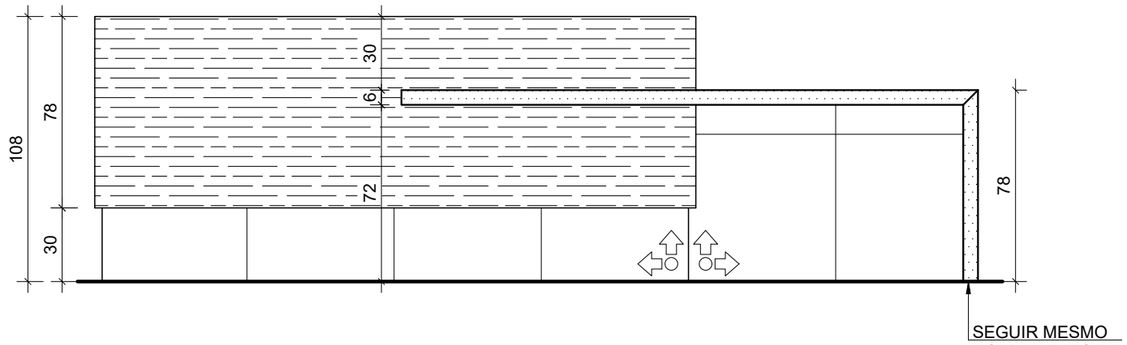


ELEVAÇÃO A

DETALHE BALCÃO RECEPÇÃO
UBS ALVENARIA TIPO II

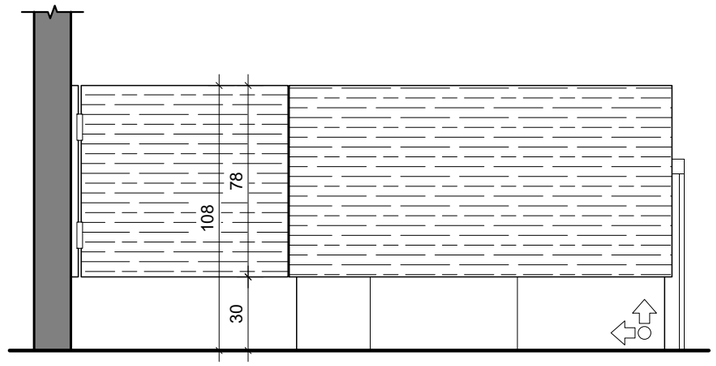


ELEVAÇÃO B

DETALHE BALCÃO RECEPÇÃO
UBS ALVENARIA TIPO II

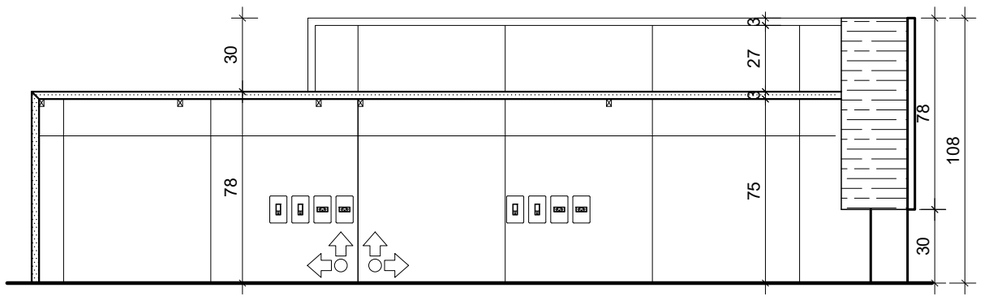

ELEVAÇÃO C

DETALHE BALCÃO RECEPÇÃO
UBS ALVENARIA TIPO II

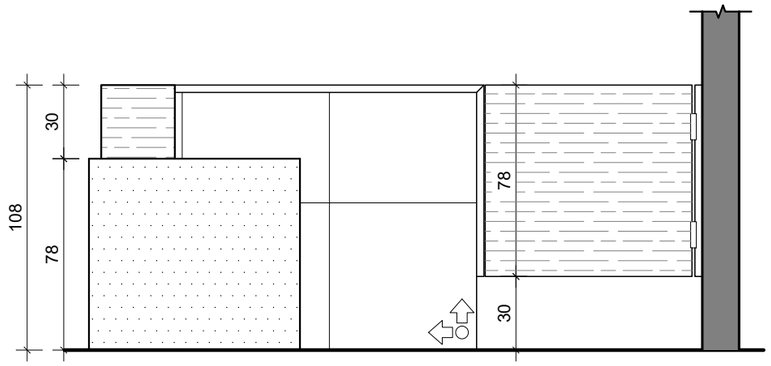

ELEVAÇÃO D

DETALHE BALCÃO RECEPÇÃO
UBS ALVENARIA TIPO II

INÍCIO PAGINAÇÃO

gov.br
Documento assinado digitalmente
LETICIA MARIA DE SOUZA LIMA
Data: 03/10/2024 15:31:01-0300
Verifique em https://validar.iti.gov.br

MARCELO DE MORAIS:01185957685
Assinado digitalmente por MARCELO DE MORAIS:01185957685
ND: C=BR, O=ICP-Brasil, OU=19429459000128, OU=Secretaria da Receita Federal do Brasil - RFB, OU=RFB e-CPF A3, OU=[EM BRANCO], OU=presencial, CN=MARCELO DE MORAIS:01185957685
Razão: Eu sou o autor deste documento
Localização:
Data: 2024.10.04 08:25:59-03'00'
Foxit PDF Reader Versão: 12.0.1

Eng. Civil: Letícia Mª. Souza Lima
CREA/MG 241570/D

Prefeito de São Seb. do Paraíso/MG

GOVERNO DE MINAS SECRETARIA DE ESTADO DE SAÚDE

PROJETO RESPONSÁVEL TÉCNICO JÚLIA ESTER DE P. MEDRADO CAU A155640-1	TÍTULO UBS PADRÃO ALVENARIA – TIPO II DETALHAMENTO BALCÃO RECEPÇÃO COORDENAÇÃO DE CONVÊNIOS E PRESTAÇÃO DE CONTAS (CCPC) – SES/SILC/DIFE		TERRENO 1441,50 ÁREA CONSTRUÍDA 503,39 ESCALA 1:25	
PROJETO RESPONSÁVEL TÉCNICO DENISE CÂNDIDO DE SÁ LIMA CREA-MG 149.625/D	ENDEREÇO SES-MG RODOVIA PAPA JOÃO PAULO II, BAIRRO SERRA VERDE, Nº4143 – BH / MG CEP: 31630-900 – EDIFÍCIO MINAS	DATA 03/10/24	PRANCHA 05/05	REVISÃO 00